



平面図


1工区
中津川

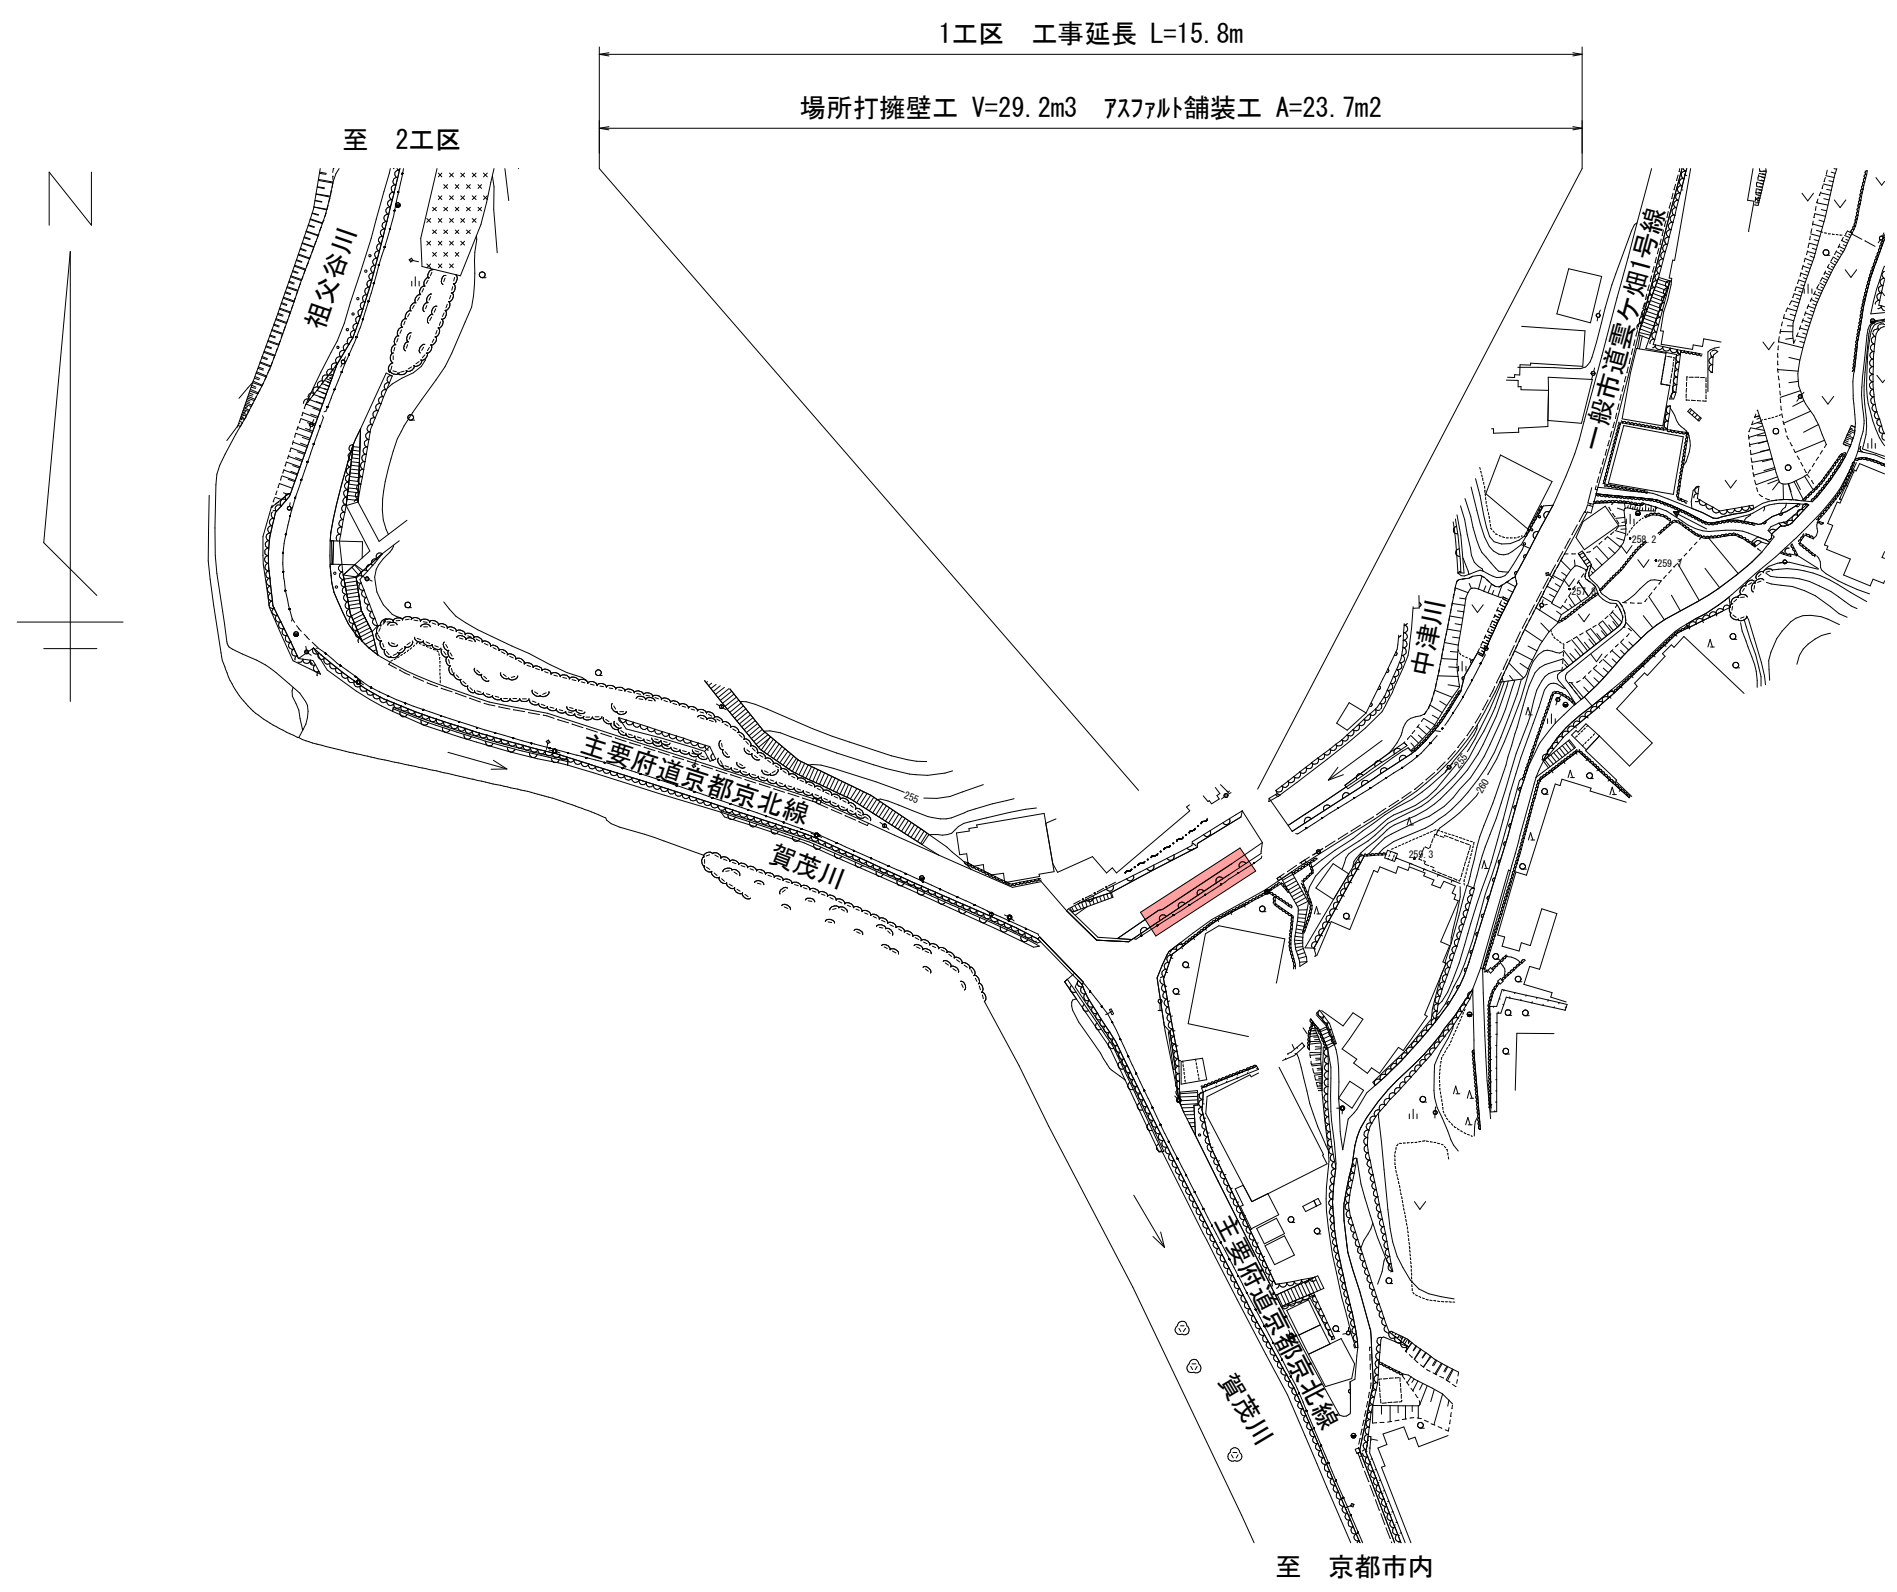

2工区
祖父谷川

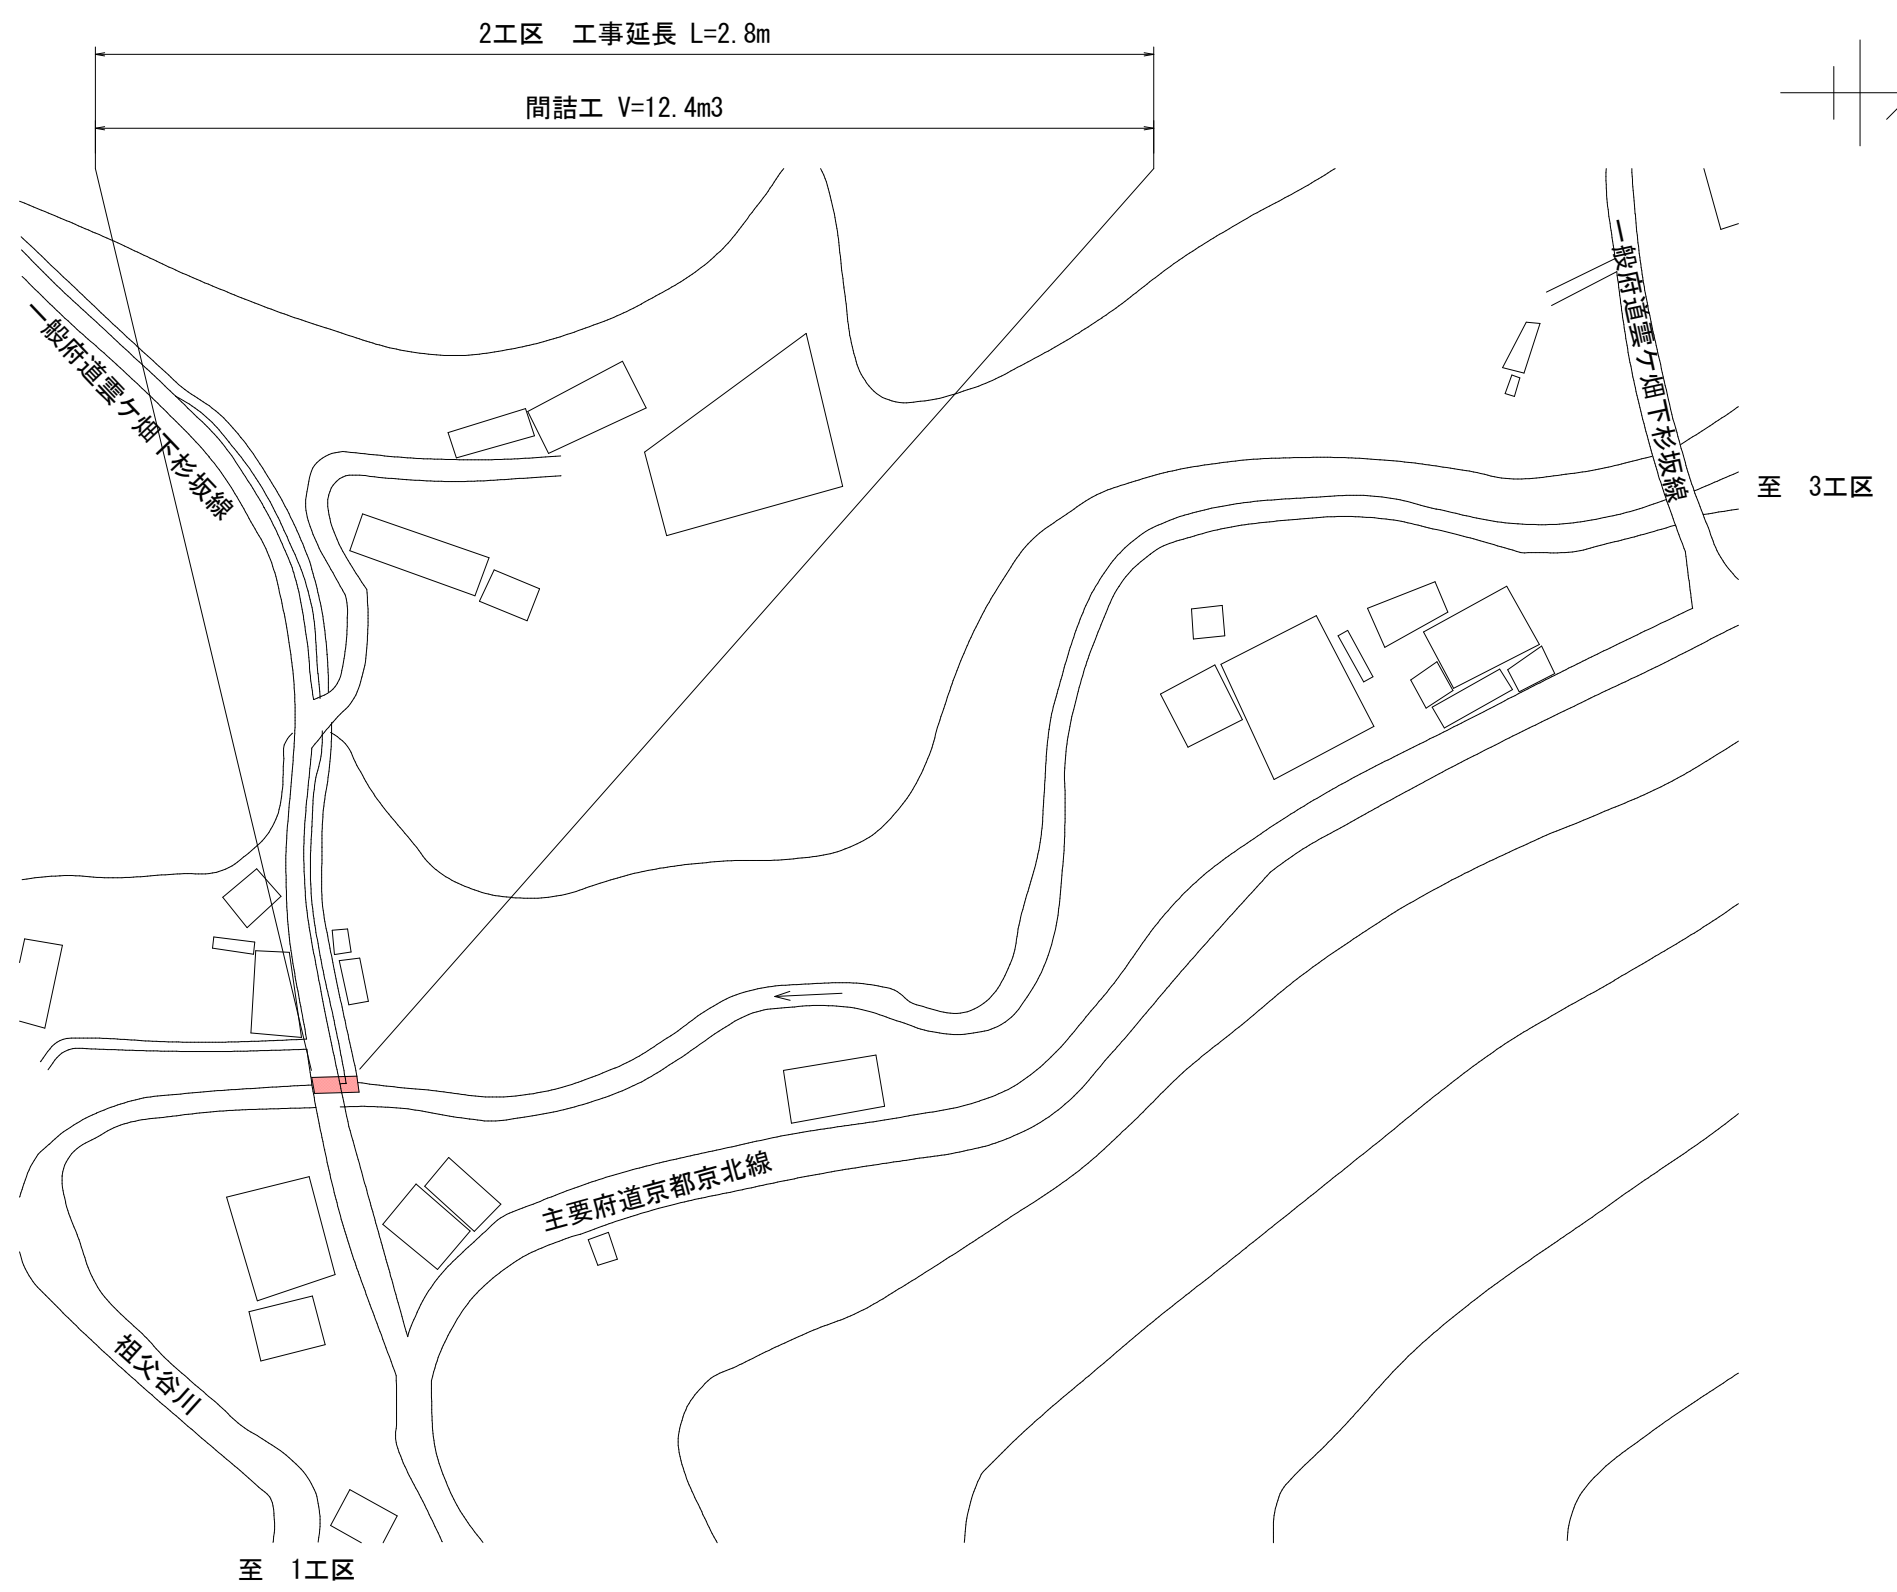


3工区 4工区
祖父谷川

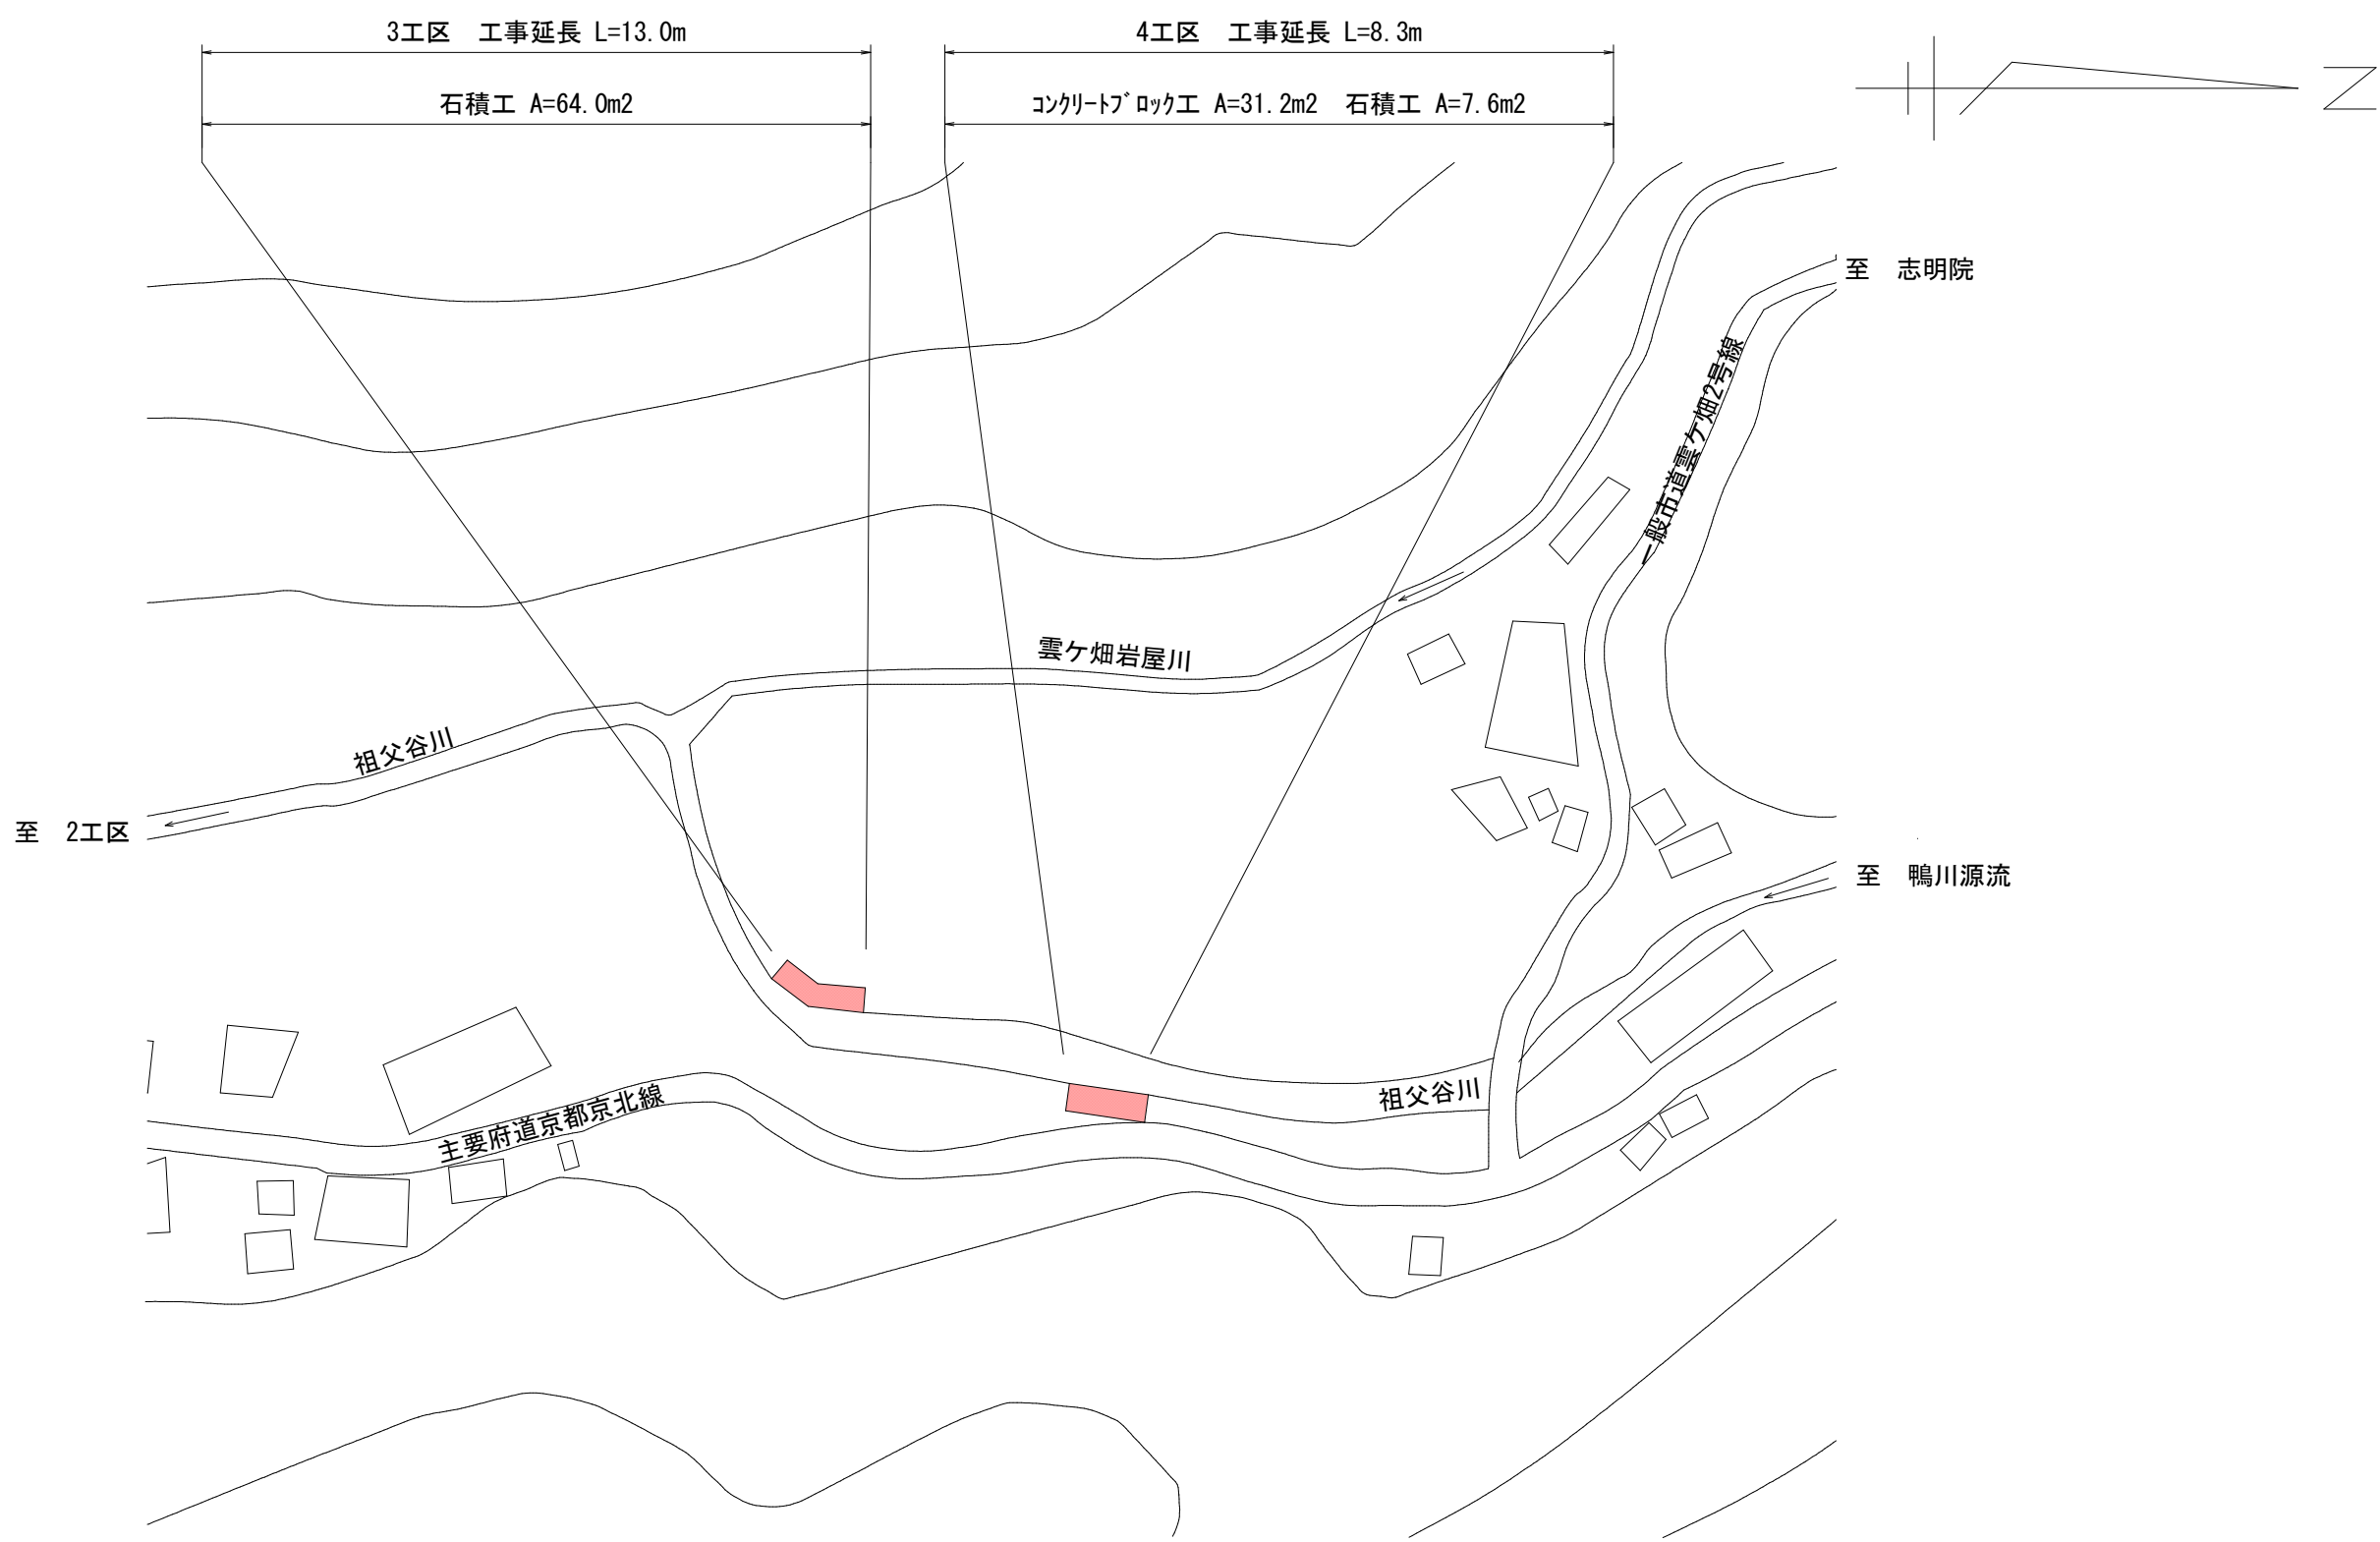

■ 本工事施工箇所			
工 事 名	河川維持補修工事（祖父谷川他）		
工 事 場 所	京都市北区雲ヶ畑出谷町他地内		
図 面 名	平面図		
事 業 年 度	令和8年度		
縮 尺	1：1000	図 面 番 号	1／5
京都市建設局土木管理部北部土木みどり事務所			


1工区

標準断面図 S=1:20

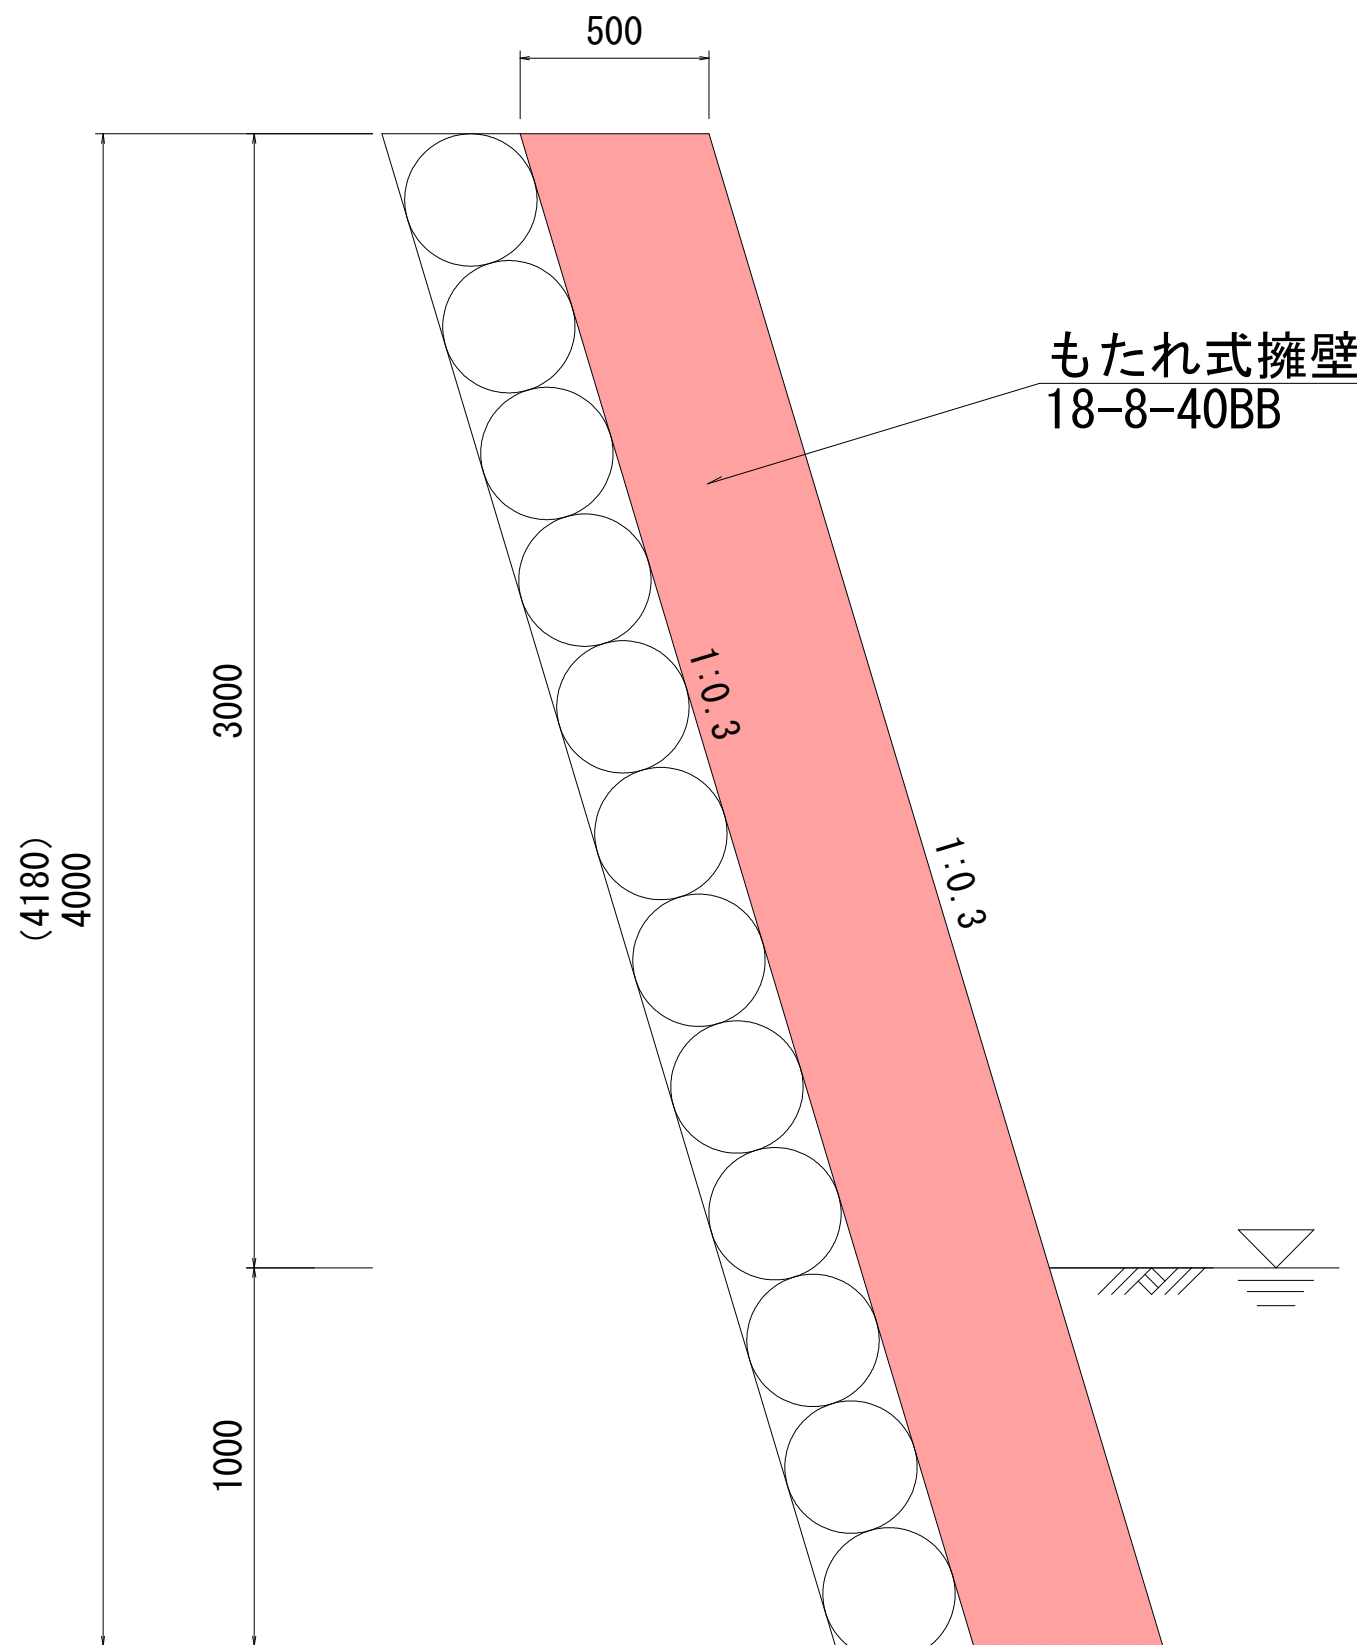


数量表		1箇所当り		
名称	規格・寸法	単位	数量	摘要
もたれ式擁壁	18-8-40BB	m3	29.2	

構造図 S=1:10

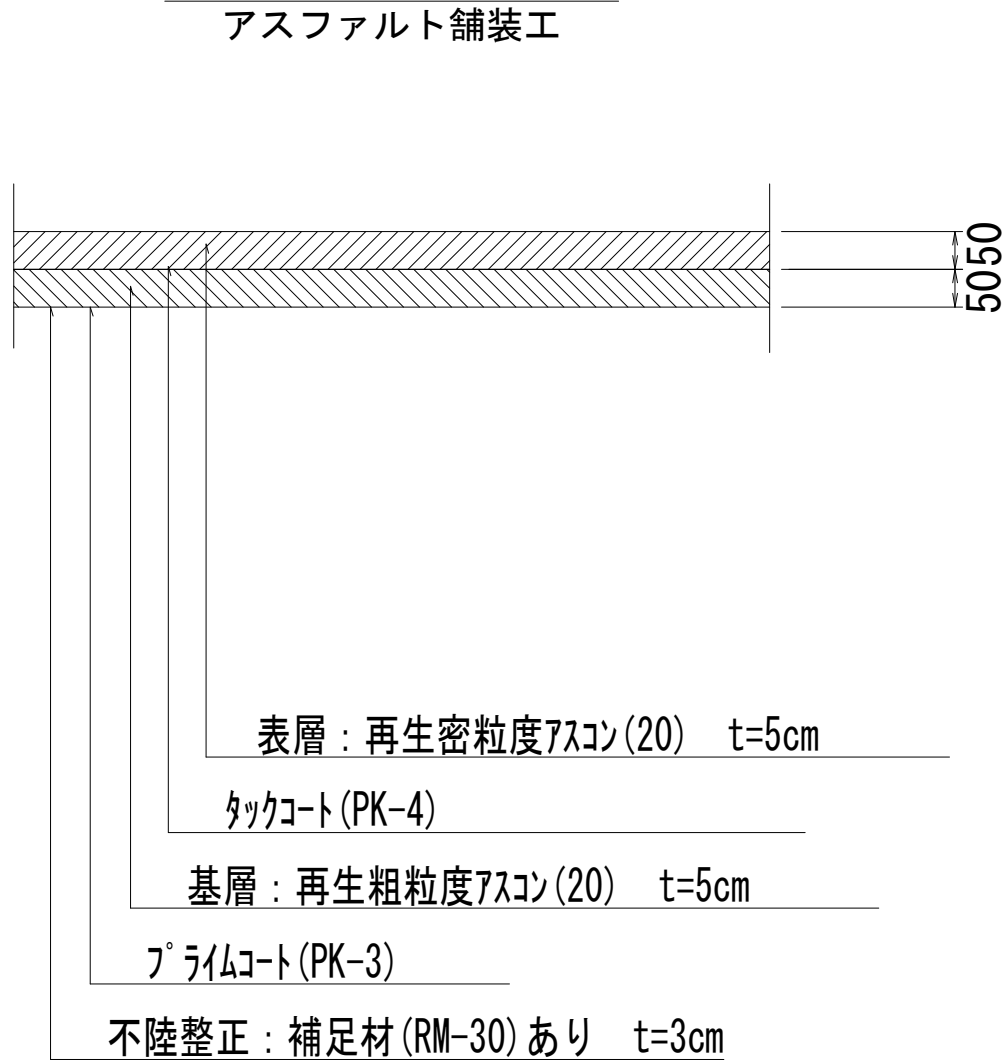

アスファルト混合物の締固め後密度	
種別	締固め密度
再生密粒度7スコン(20)	2.35t/m3
再生粗粒度7スコン(20)	2.35t/m3

正面図 S=1:40

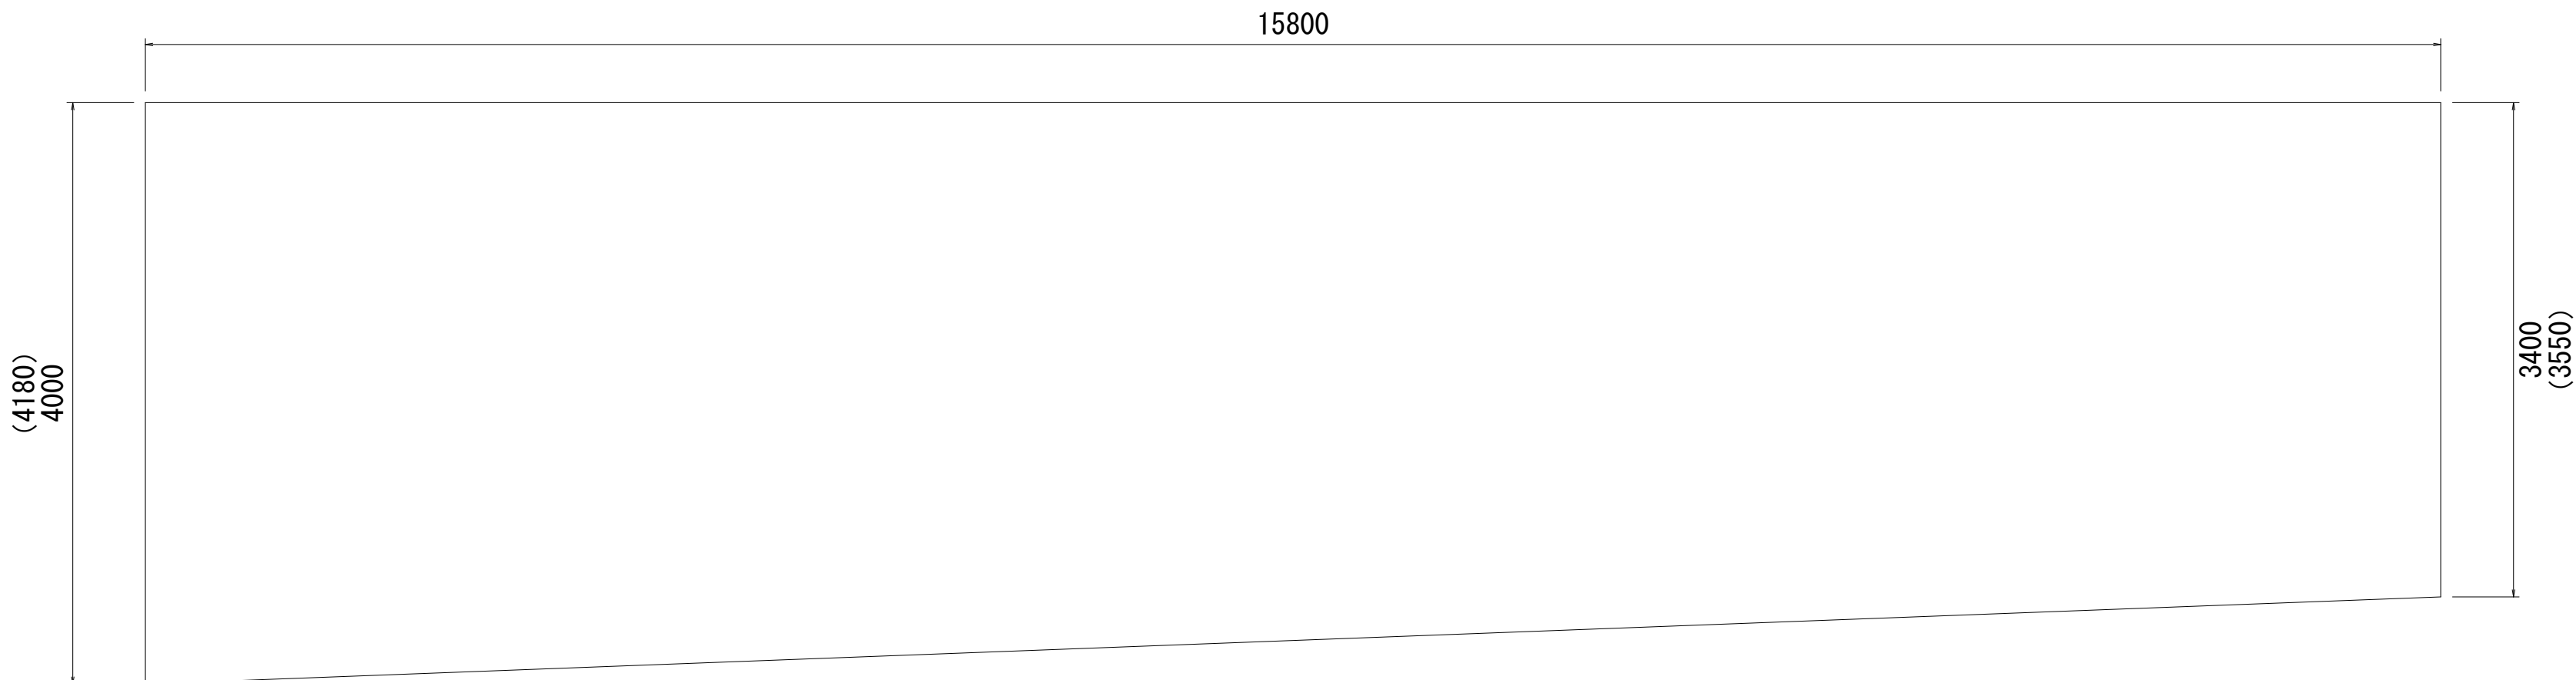


■ 本工事施工箇所

工 事 名	河川維持補修工事（祖父谷川他）		
工 事 場 所	京都市北区雲ヶ畑出谷町他地内		
図 面 名	標準断面図、正面図、構造図		
事業年度	令和8年度		
縮 尺	図示	図面番号	2 / 5
京都市建設局土木管理部北部土木みどり事務所			


※（ ）内は斜長

2工区

標準断面図

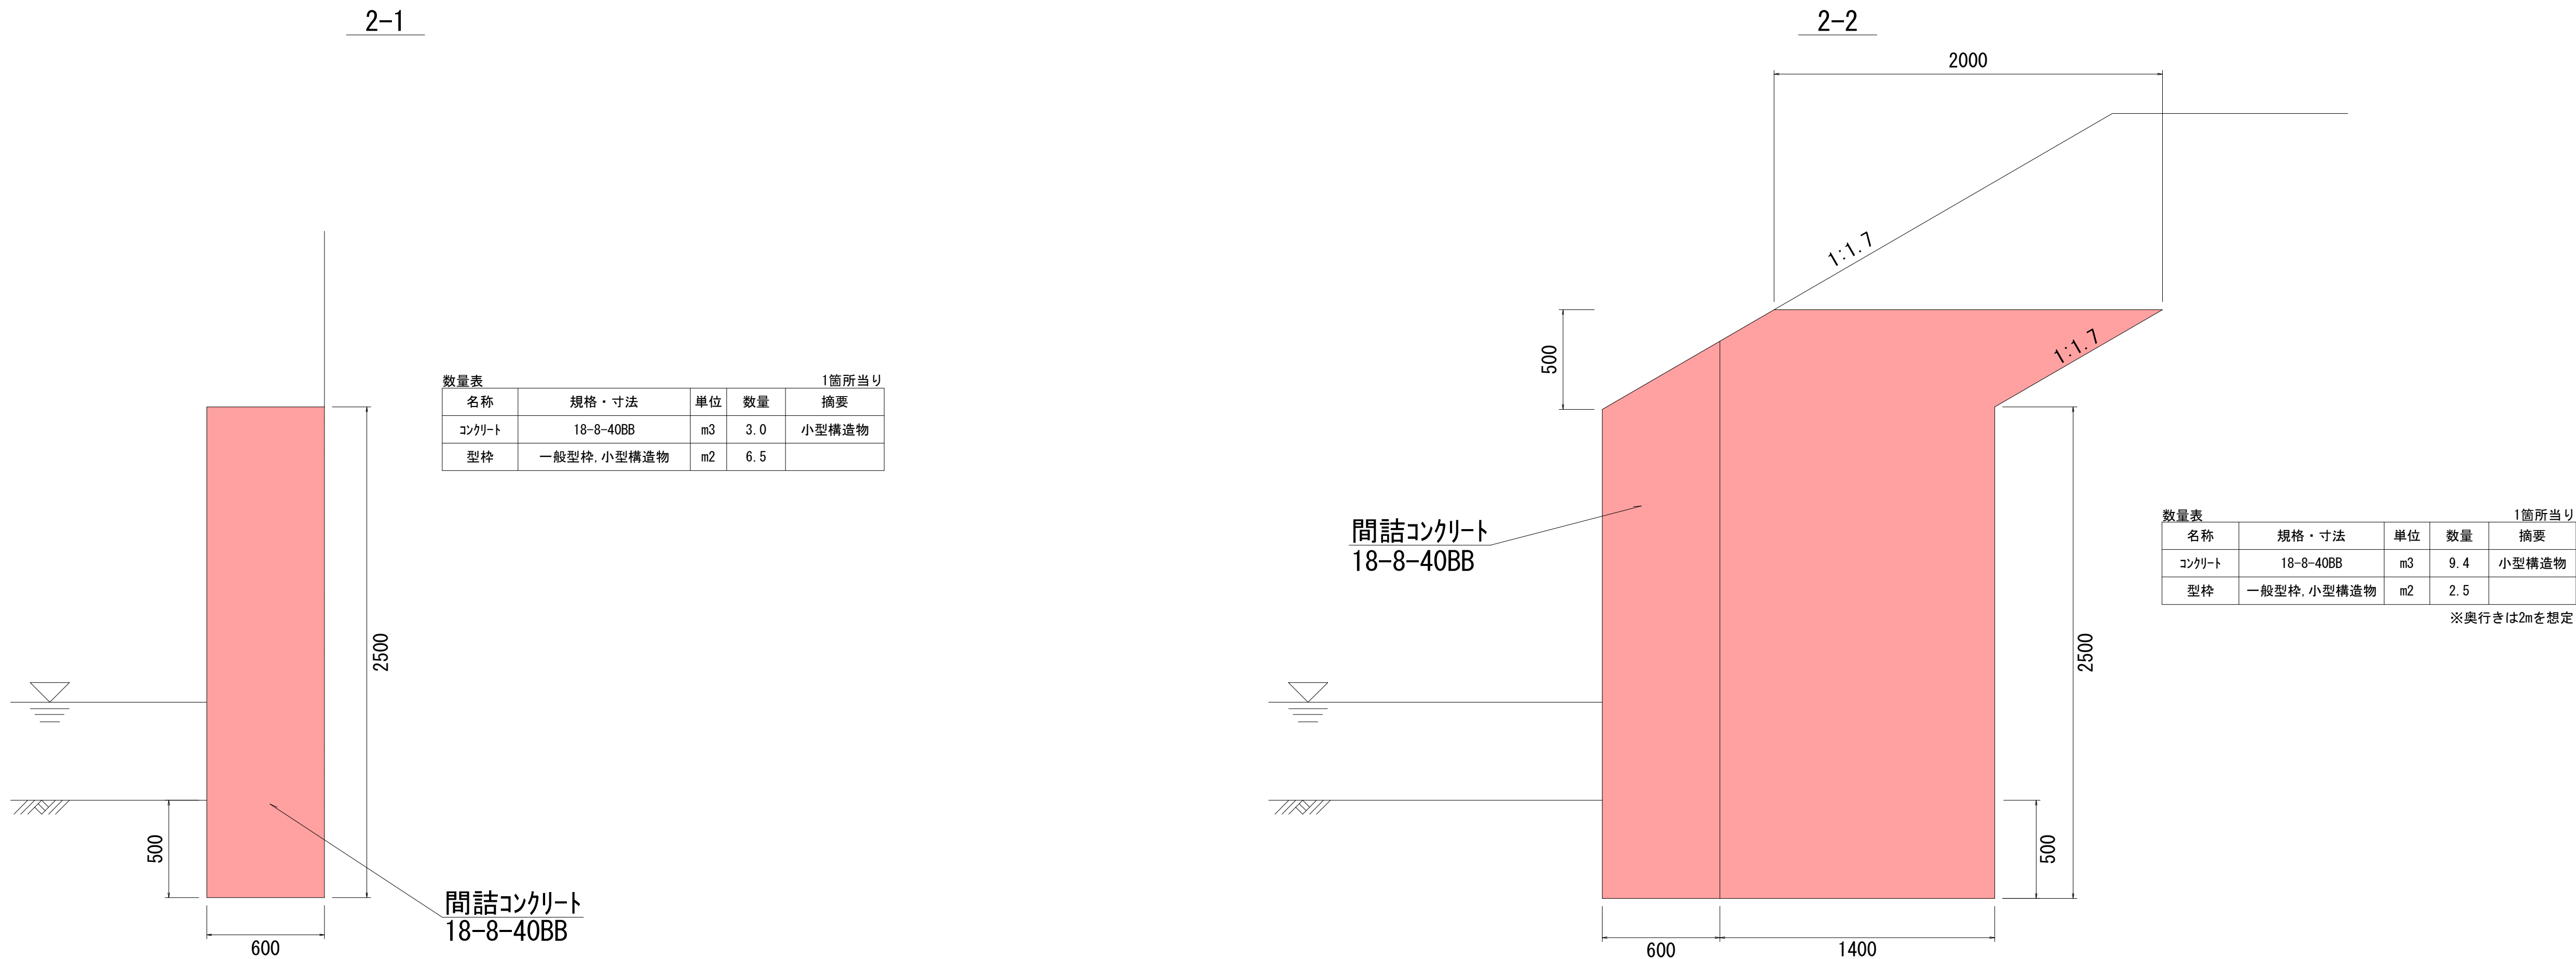


正面図

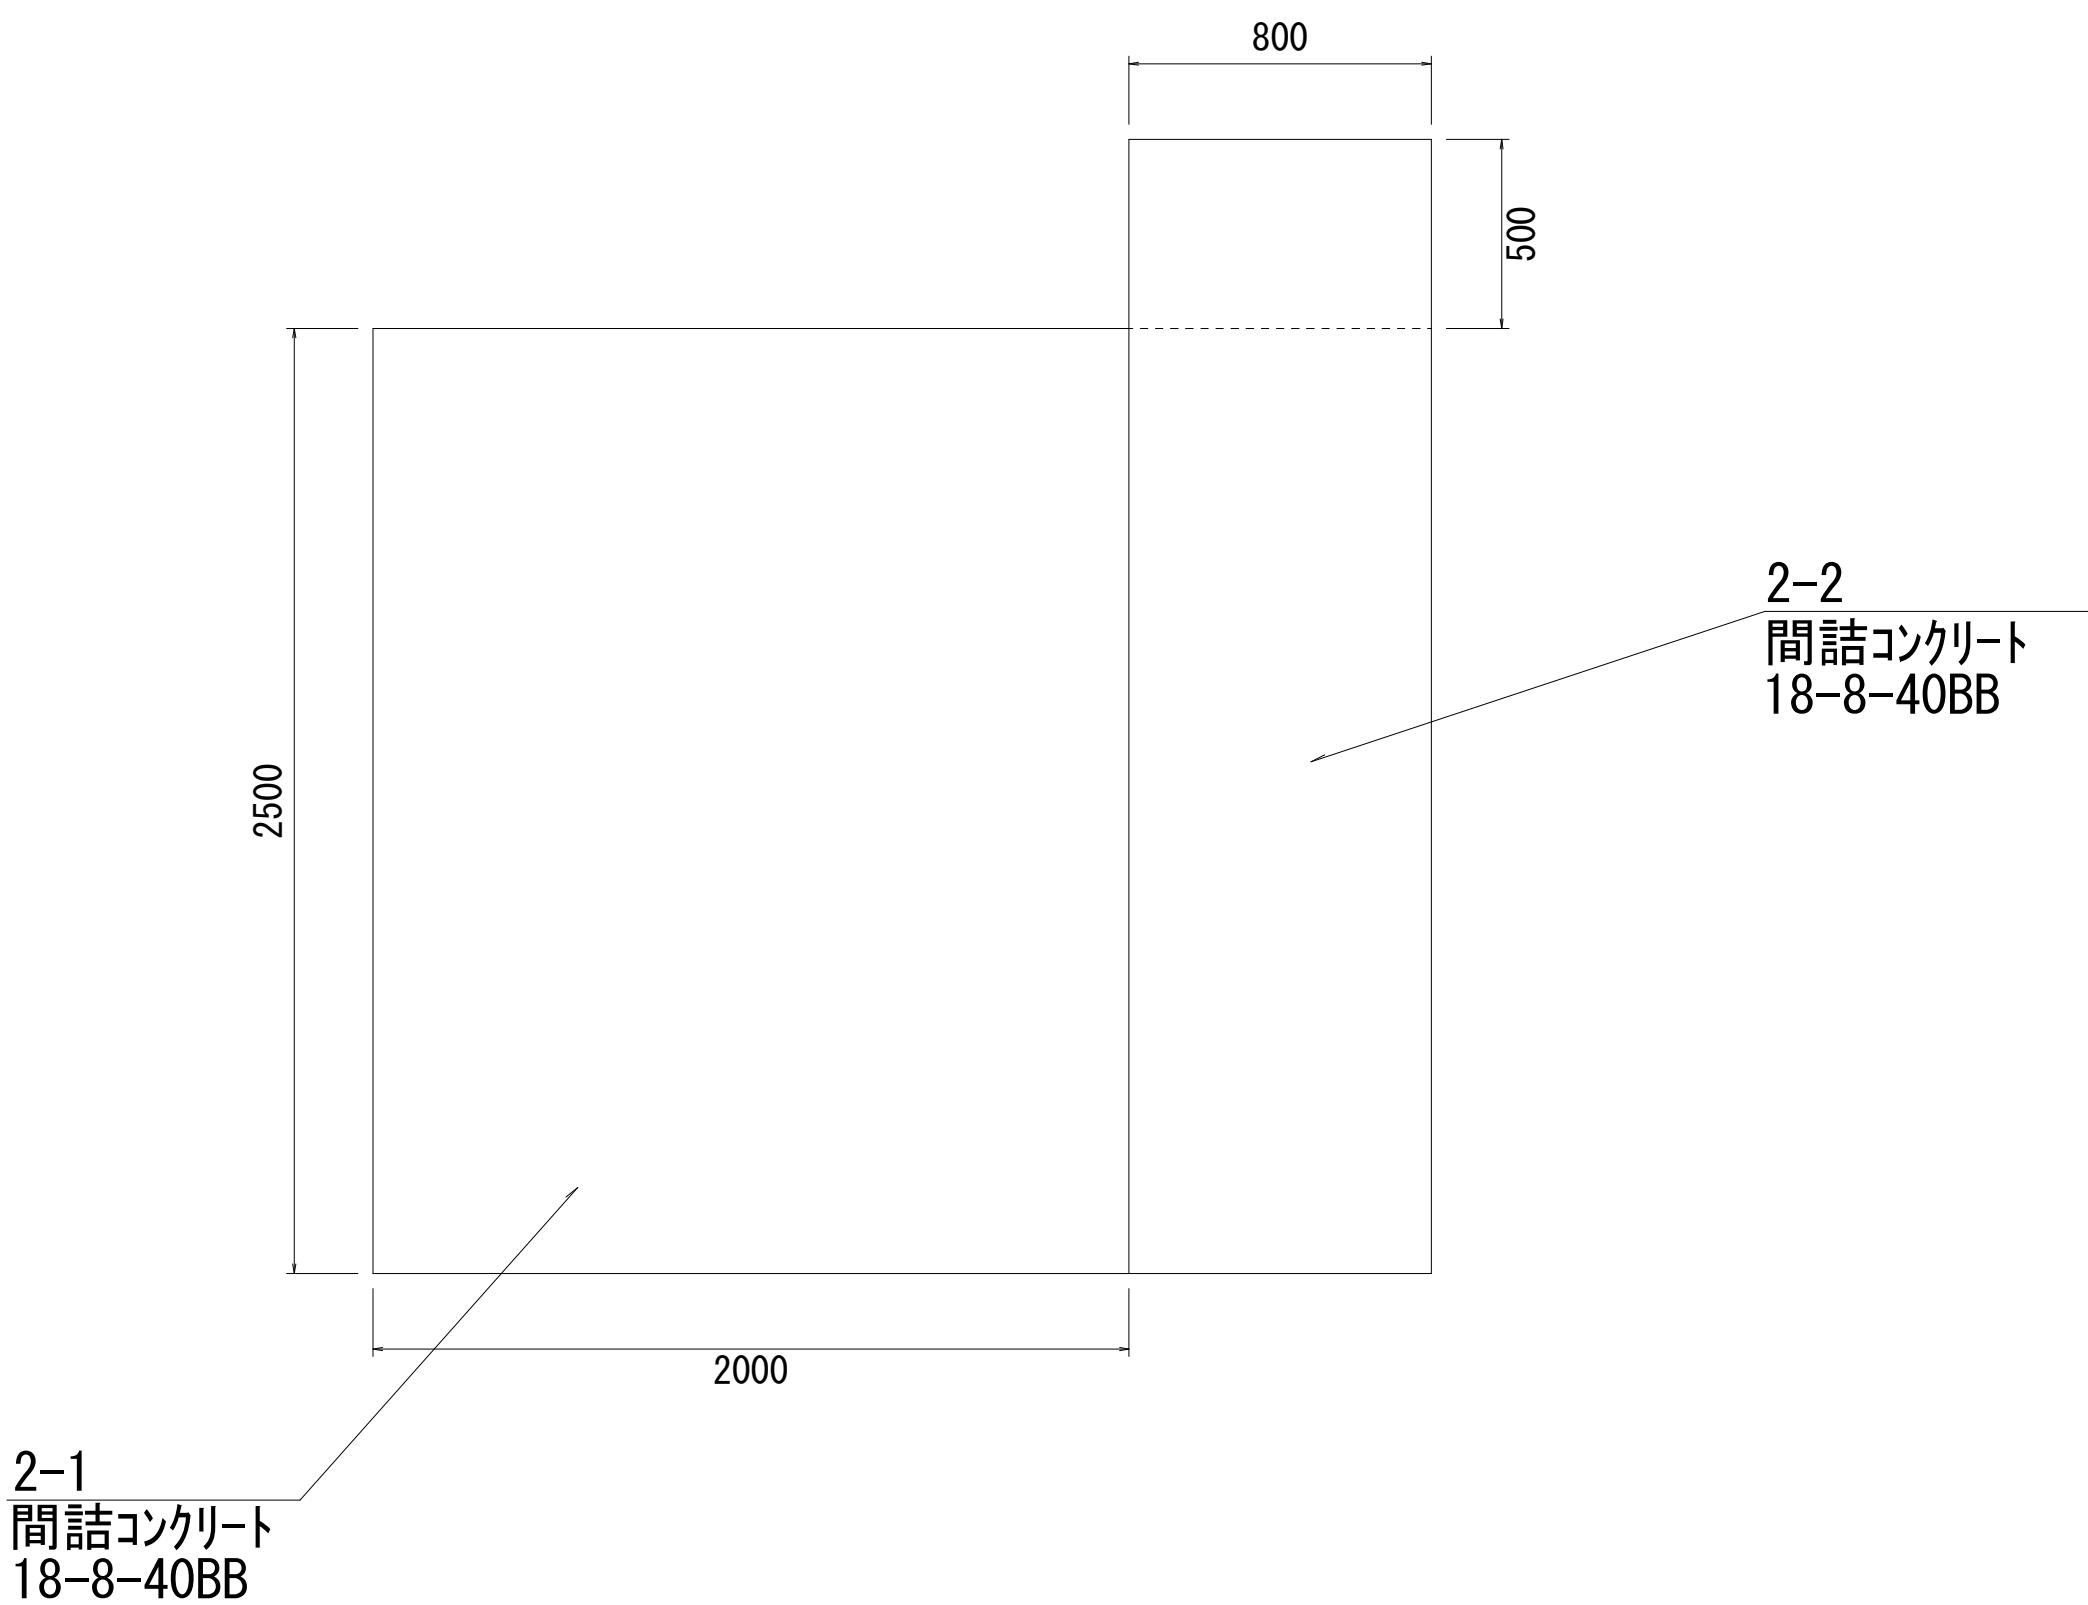

■ 本工事施工箇所			
工 事 名	河川維持補修工事（祖父谷川他）		
工 事 場 所	京都市北区雲ヶ畑出谷町他地内		
図 面 名	標準断面図、正面図		
事業年度	令和8年度		
縮 尺	1 : 20	図 面 番 号	3 / 5
京都市建設局土木管理部北部土木みどり事務所			

3工区

標準断面図

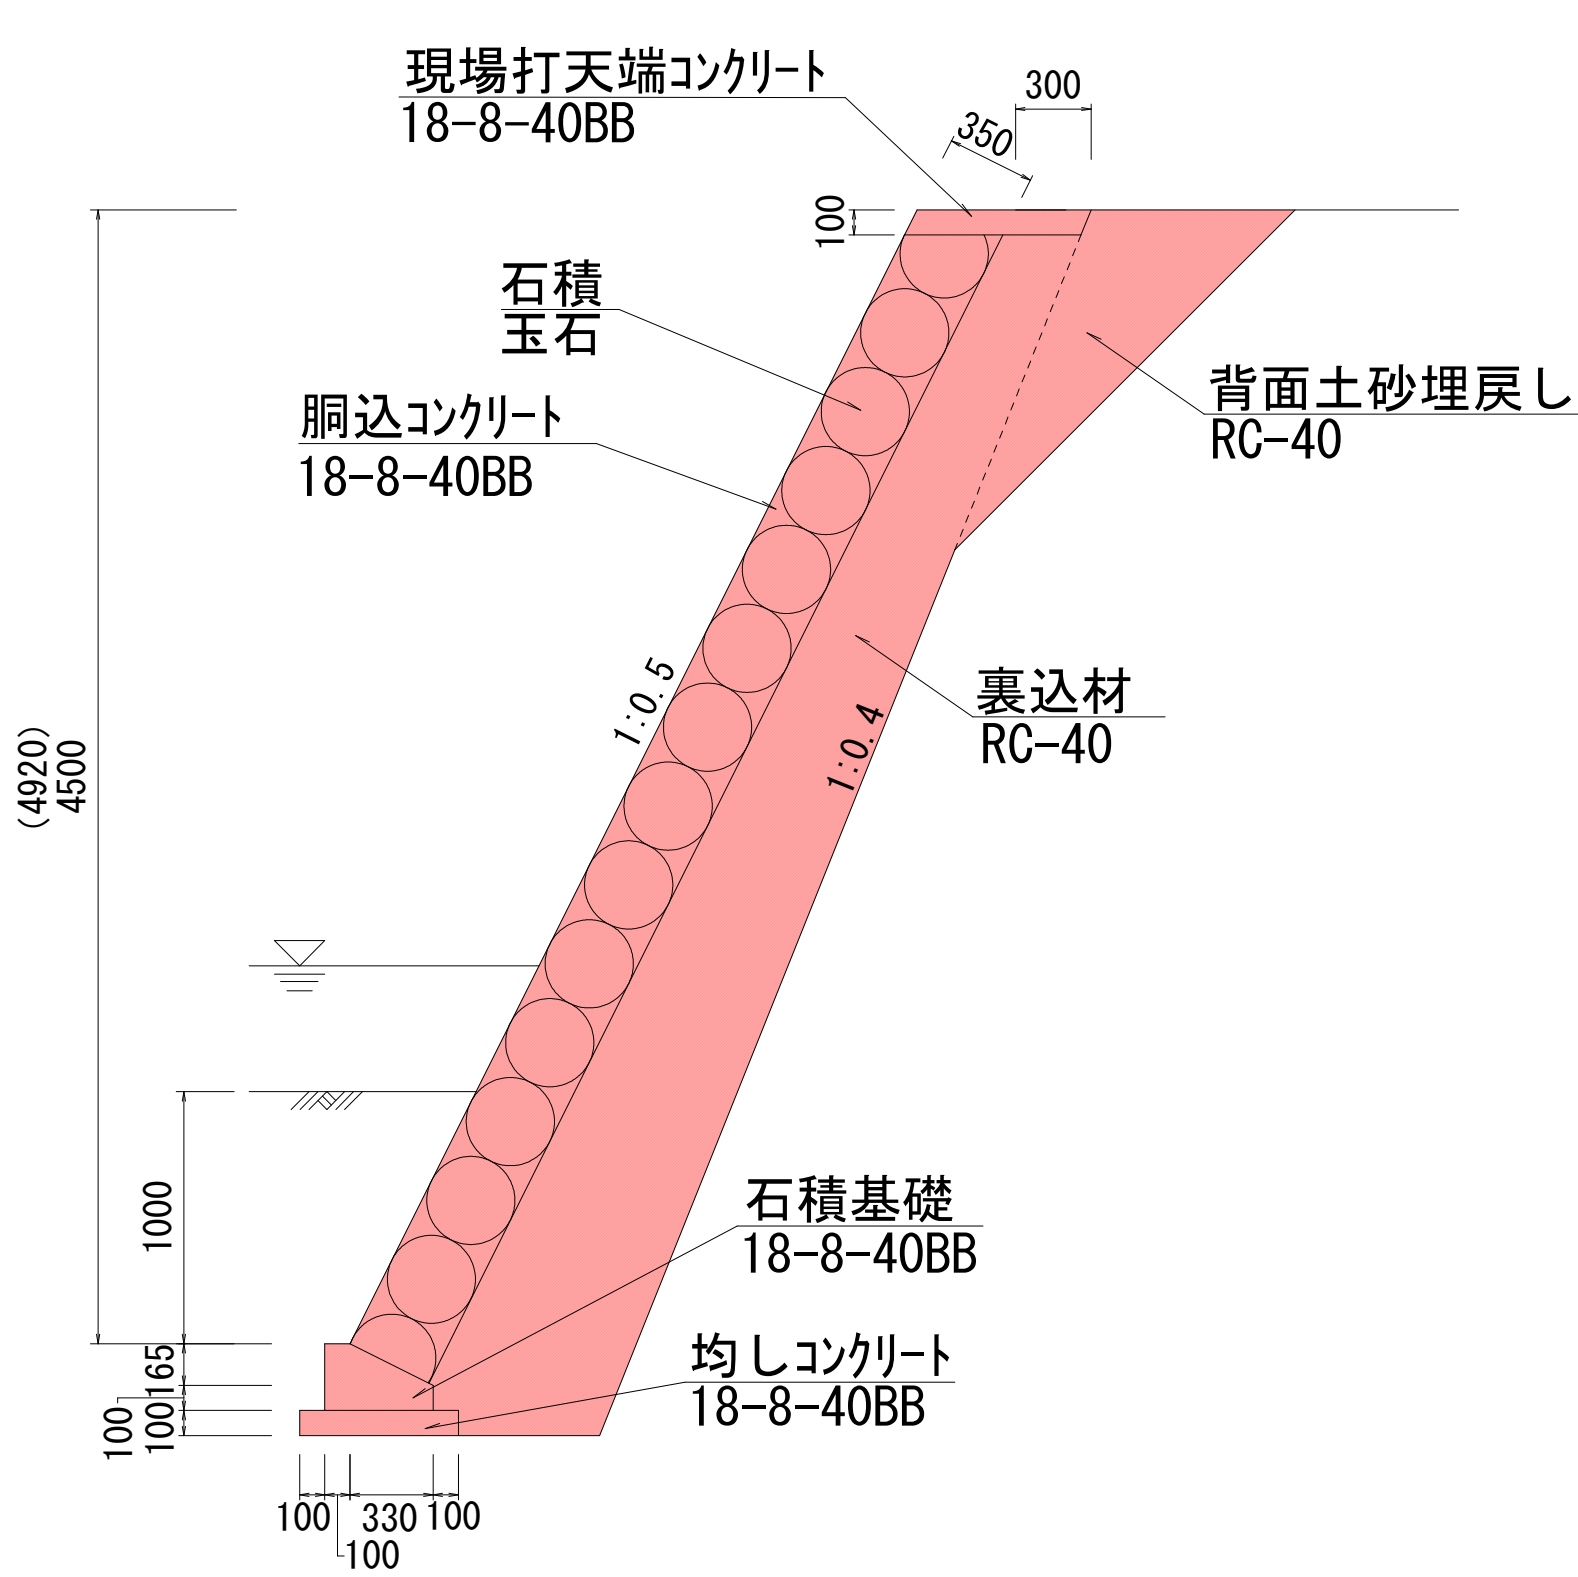

数量表 1箇所当り				
名称	規格・寸法	単位	数量	摘要
石積	玉石	m2	64.0	控え35cm
胴込コンクリート	18-8-40BB	m3	7.5	
裏込材	RC-40	m3	33.5	
現場打天端コンクリート	18-8-40BB	m3	0.9	
背面土砂埋戻し	RC-40	m3	3.9	

数量表 10m当り				
名称	規格・寸法	単位	数量	適用
均しコンクリート	18-8-40BB	m3	0.6	
型枠	一般型枠 均しコンクリート	m2	2.0	
石積基礎	18-8-40BB	m3	0.9	現場打基礎コンクリート

正面図






■ 本工事施工箇所

工 事 名	河川維持補修工事（祖父谷川他）		
工 事 場 所	京都市北区雲ヶ畑出谷町他地内		
図 面 名	標準断面図、正面図		
事業年度	令和8年度		
縮 尺	1 : 30	図 面 番 号	4 / 5
京都市建設局土木管理部北部土木みどり事務所			

※（ ）内は斜長

4工区

標準断面図

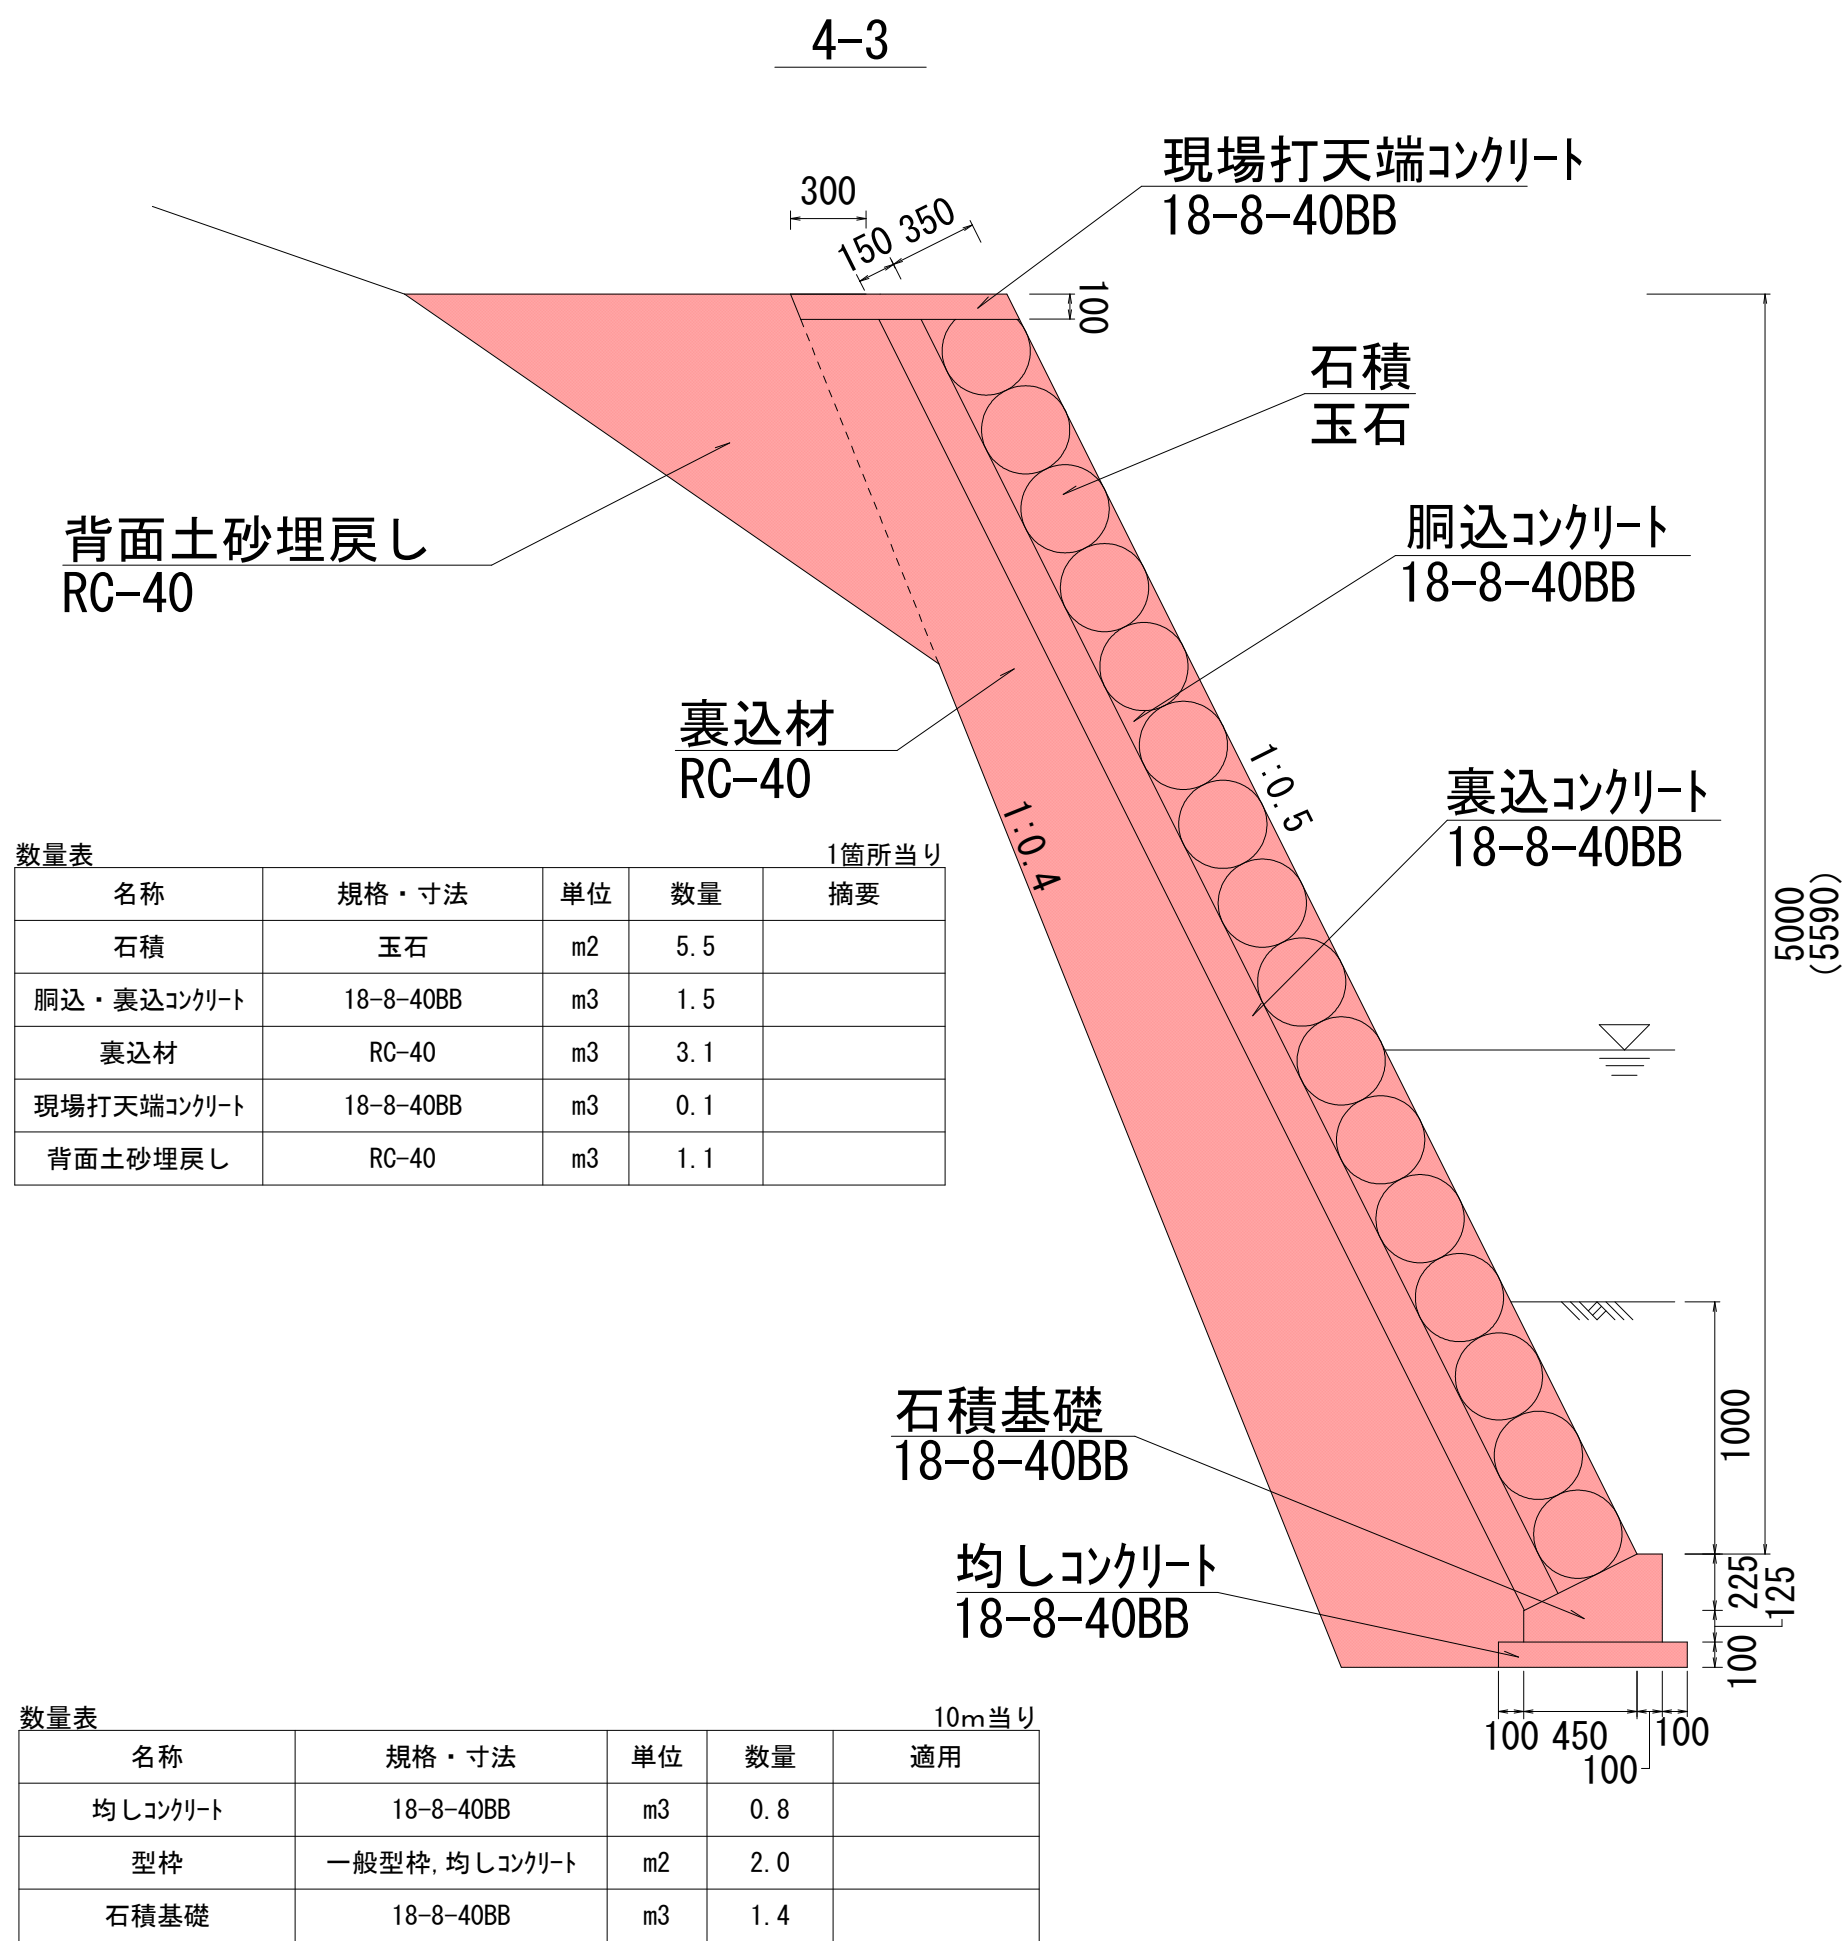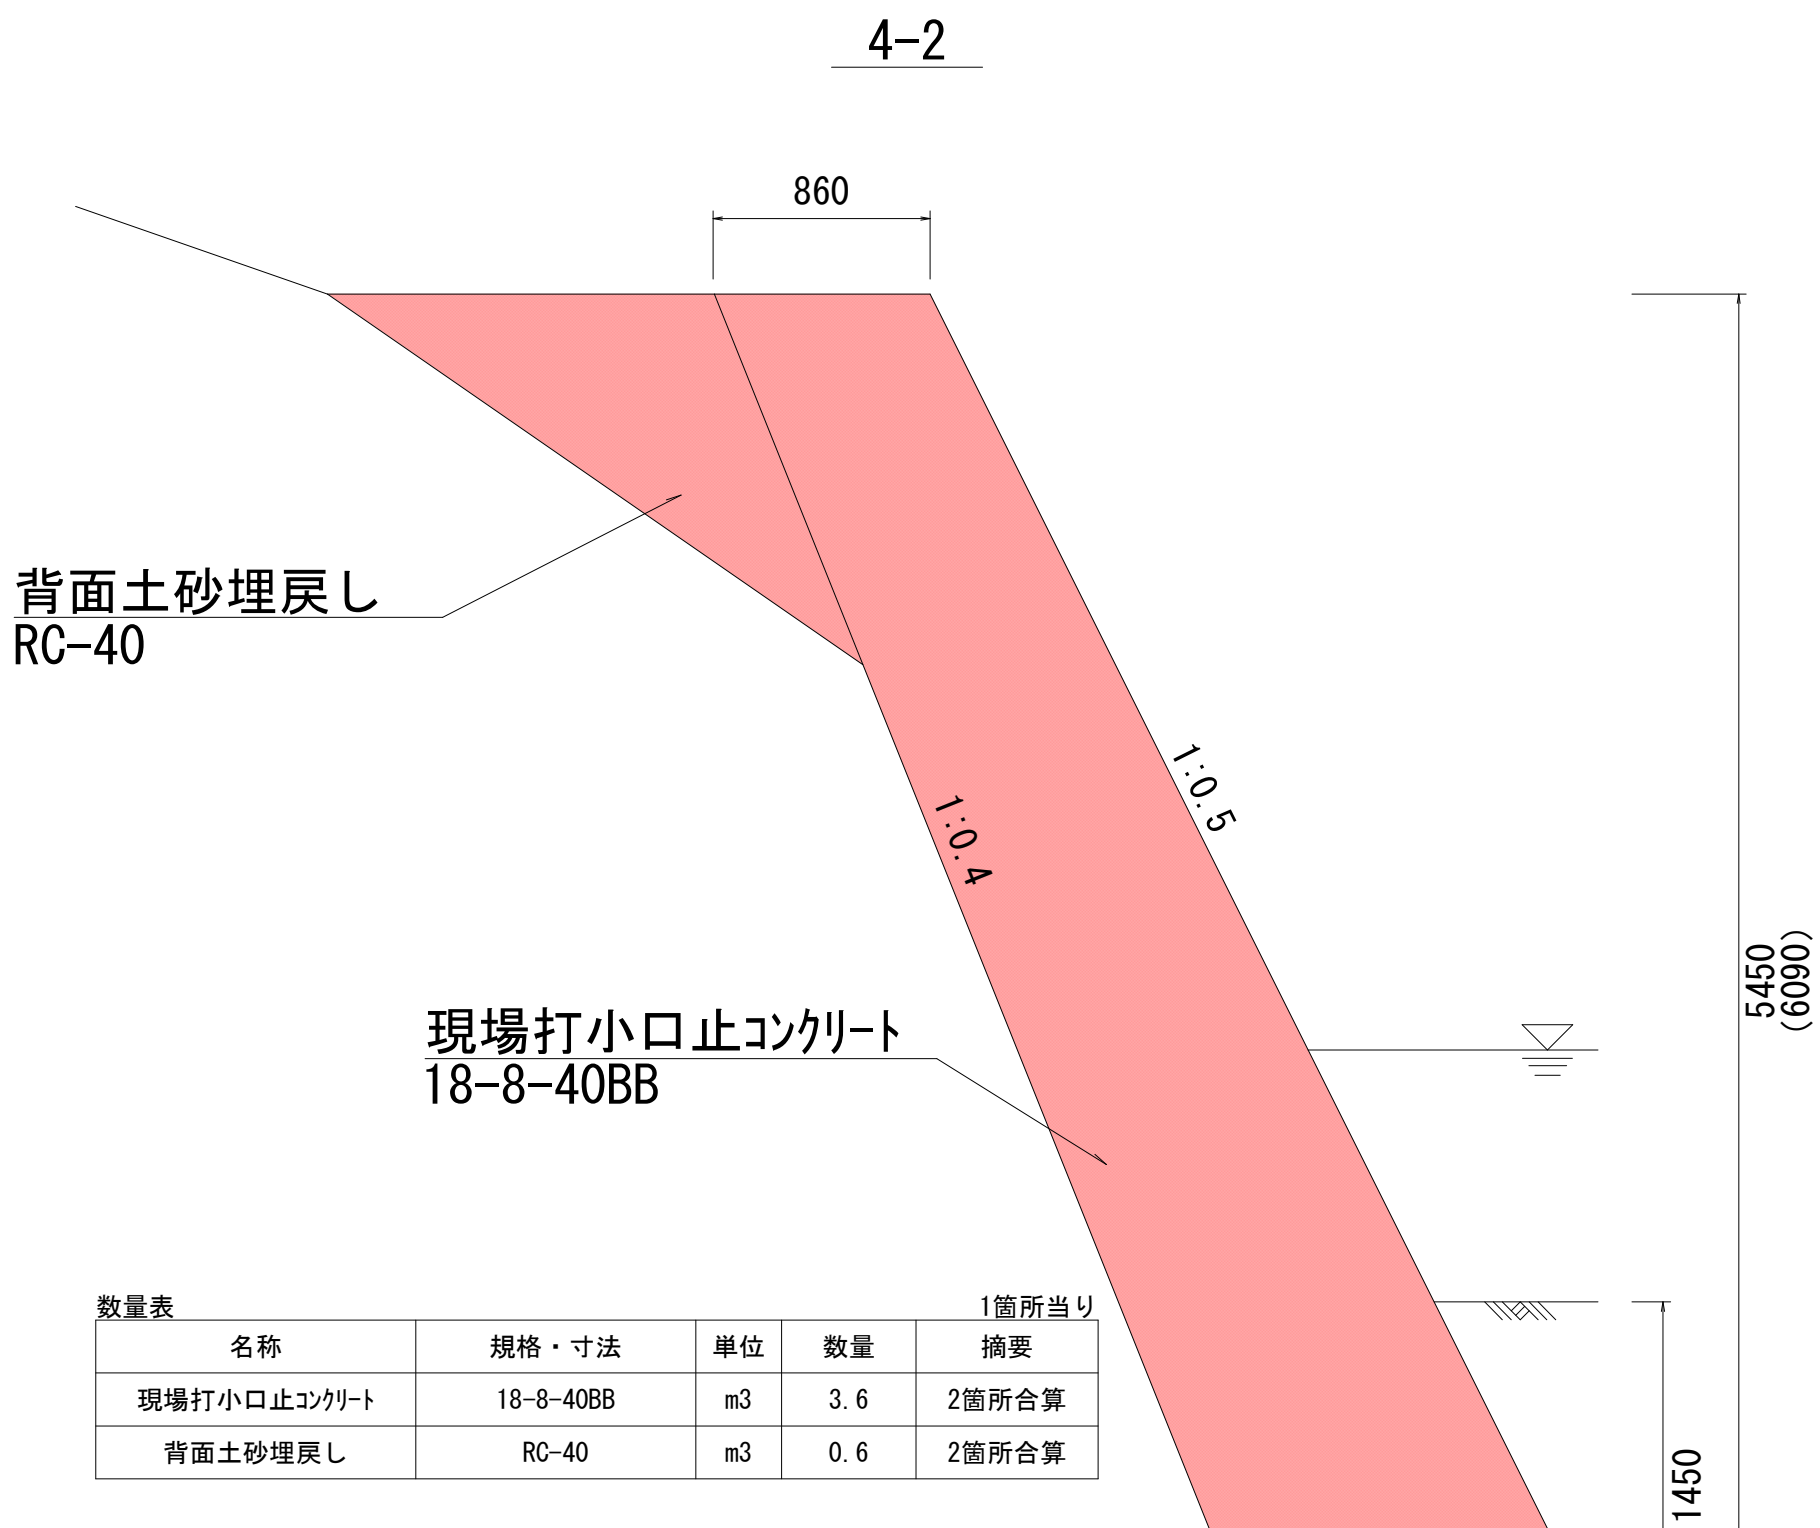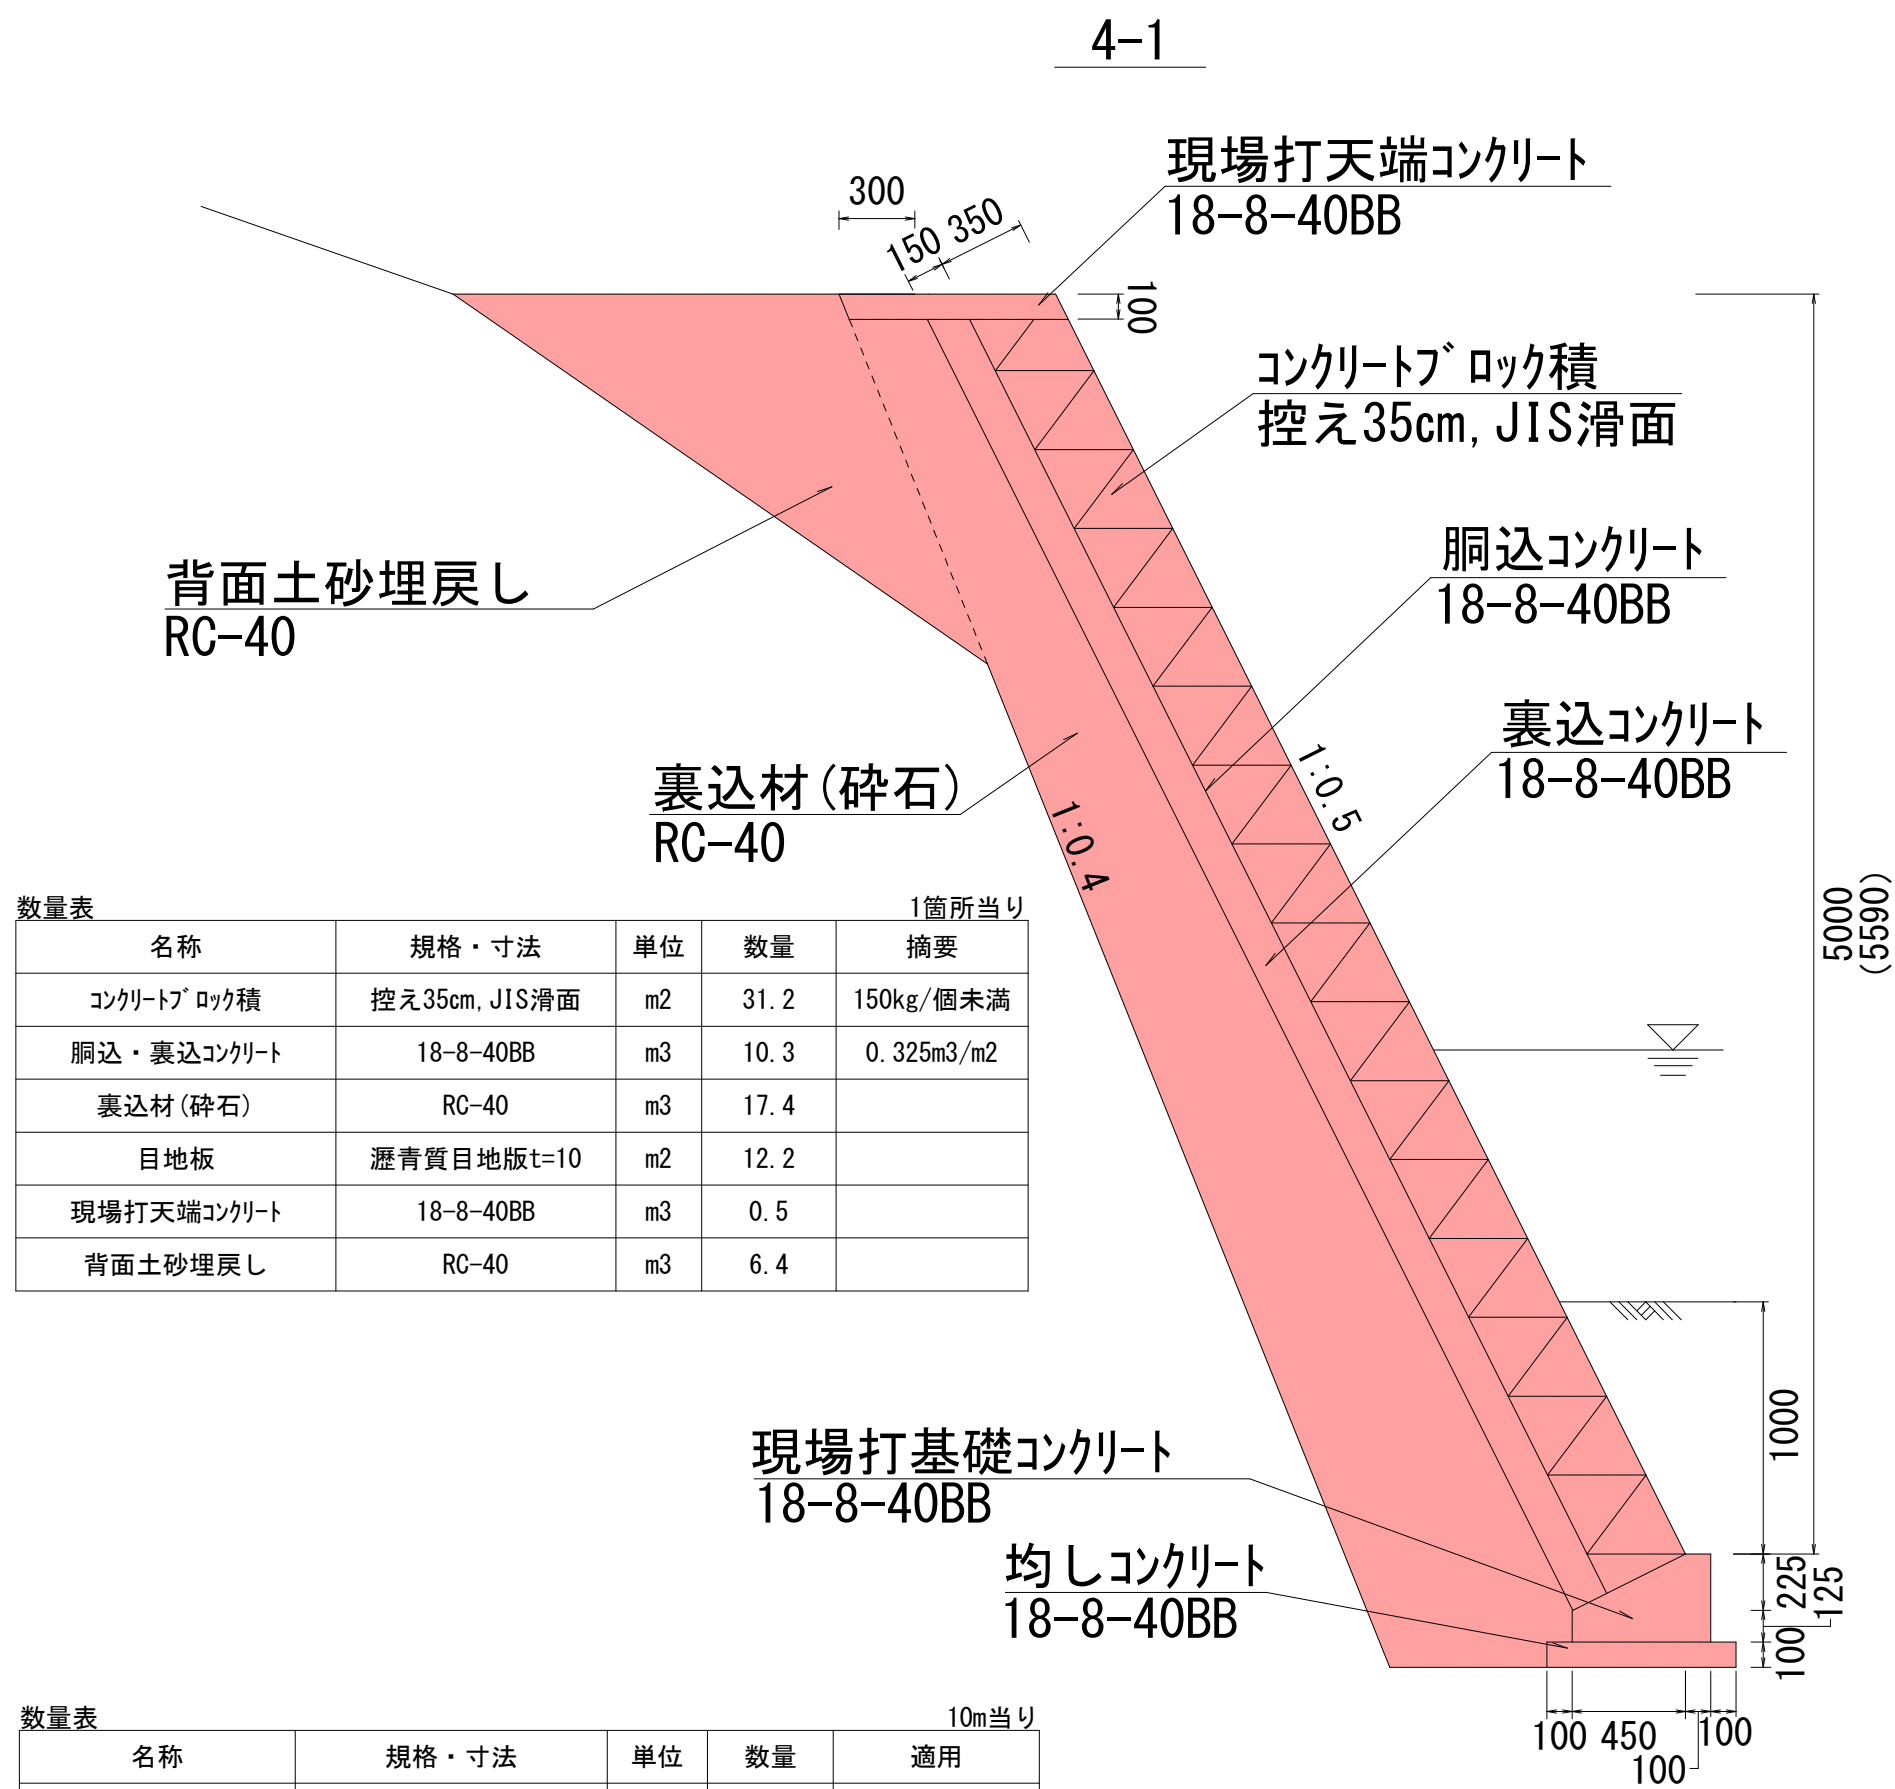



数量表

名称	規格・寸法	単位	数量	10m当り 適用
均しコンクリート	18-8-40BB	m3	0.8	
型枠	一般型枠, 均しコンクリート	m2	2.0	
現場打基礎コンクリート	18-8-40BB	m3	1.4	

数量表

名称	規格・寸法	単位	数量	10m当り 適用
均しコンクリート	18-8-40BB	m3	0.8	
型枠	一般型枠, 均しコンクリート	m2	2.0	
石積基礎	18-8-40BB	m3	1.4	

正面図

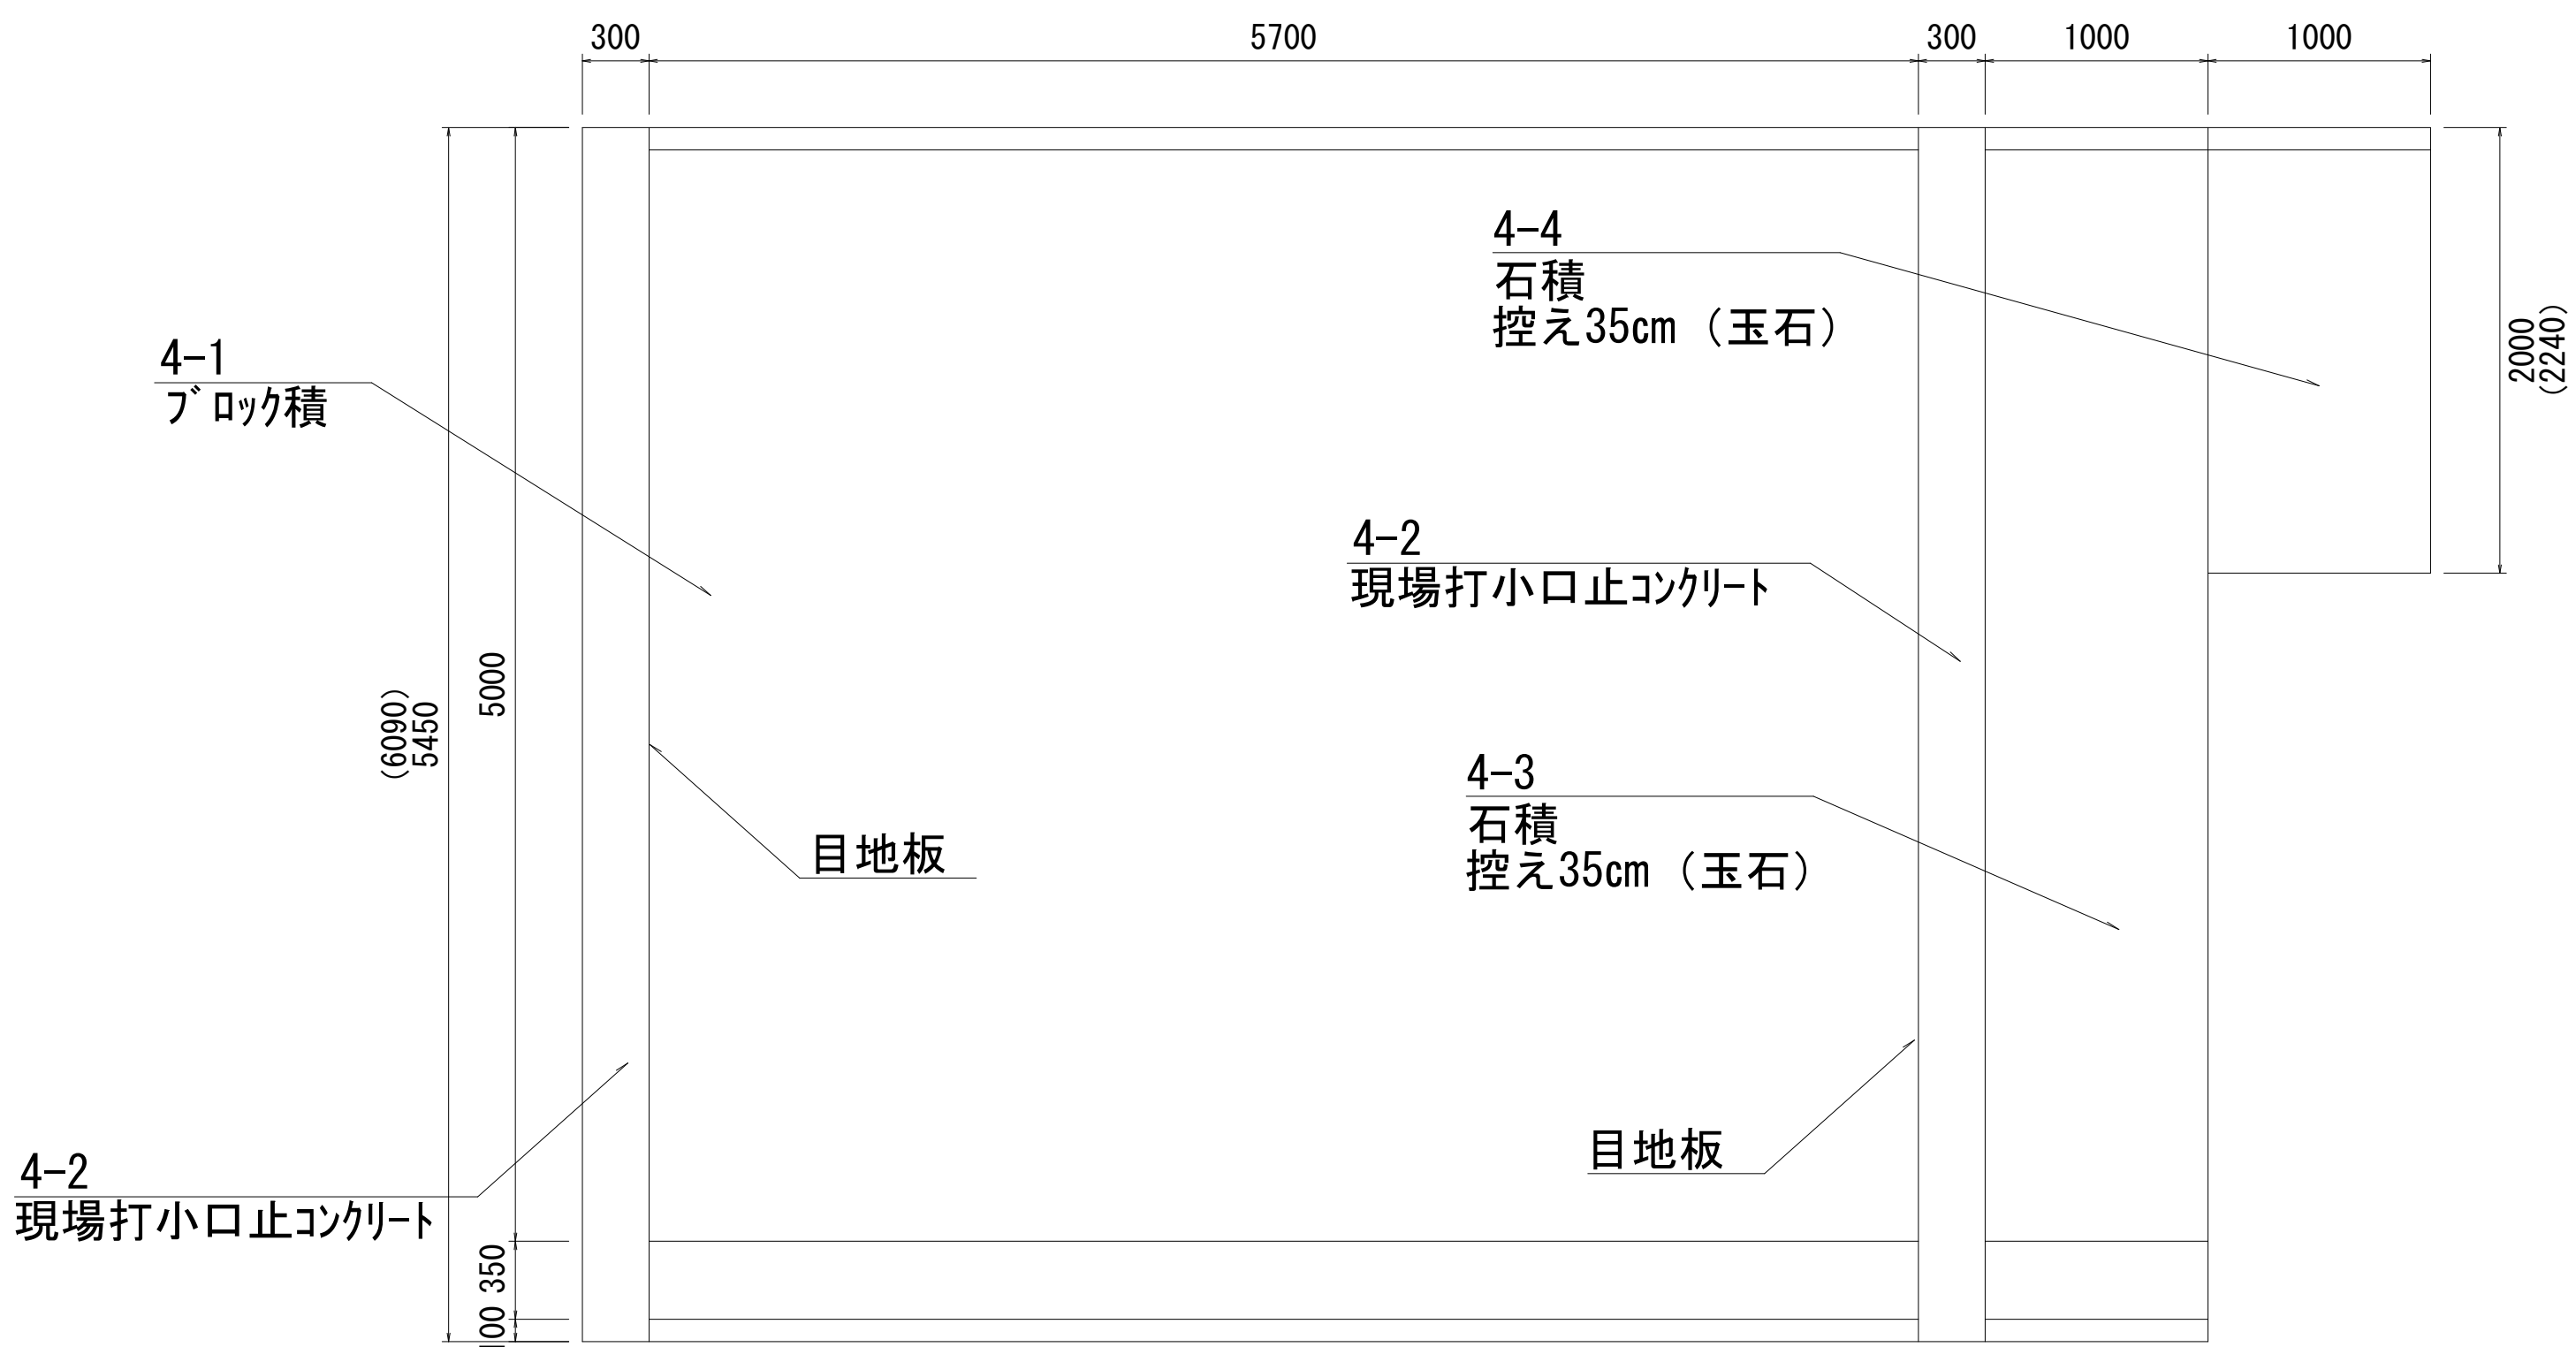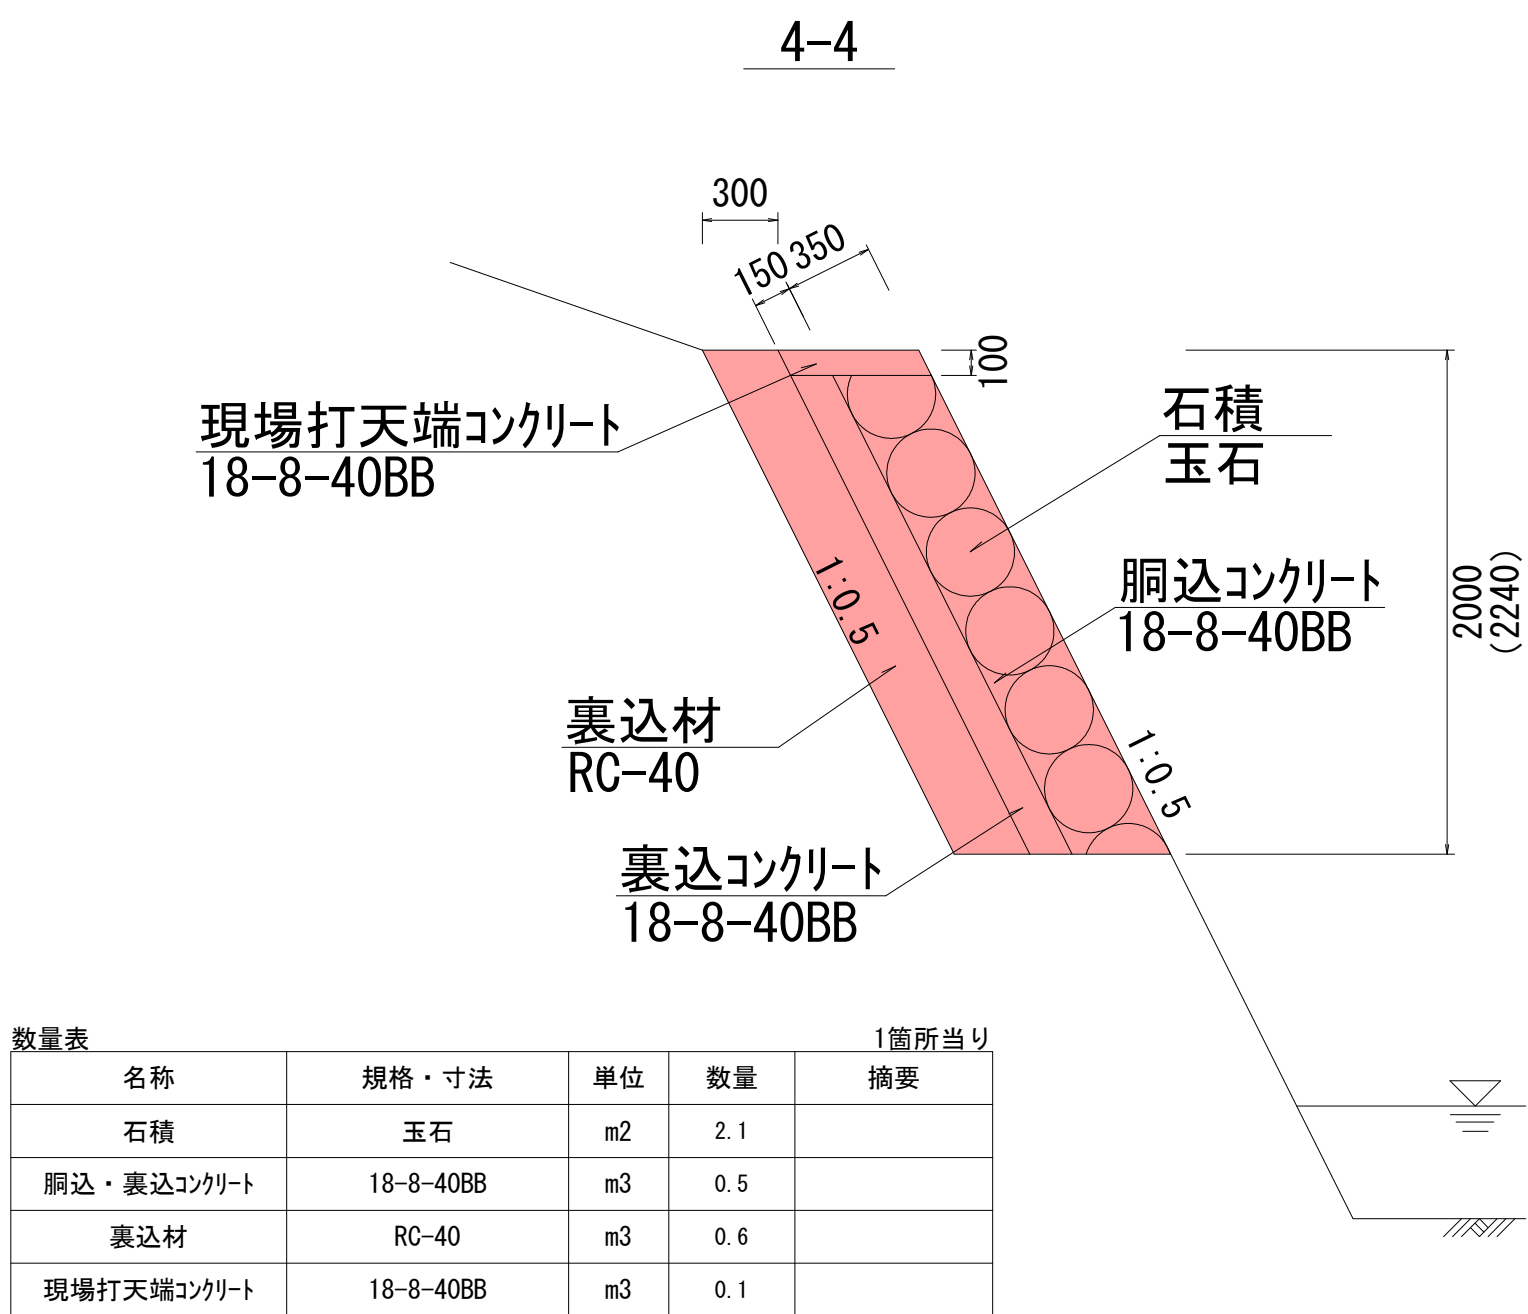

※()内は斜長

本工事施工箇所			
工 事 名	河川維持補修工事（祖父谷川他）		
工 事 場 所	京都市北区雲ヶ畑出谷町他地内		
図 面 名	標準断面図、正面図		
事業年度	令和8年度		
縮 尺	1 : 30	図面番号	5 / 5
京都市建設局土木管理部北部土木みどり事務所			