
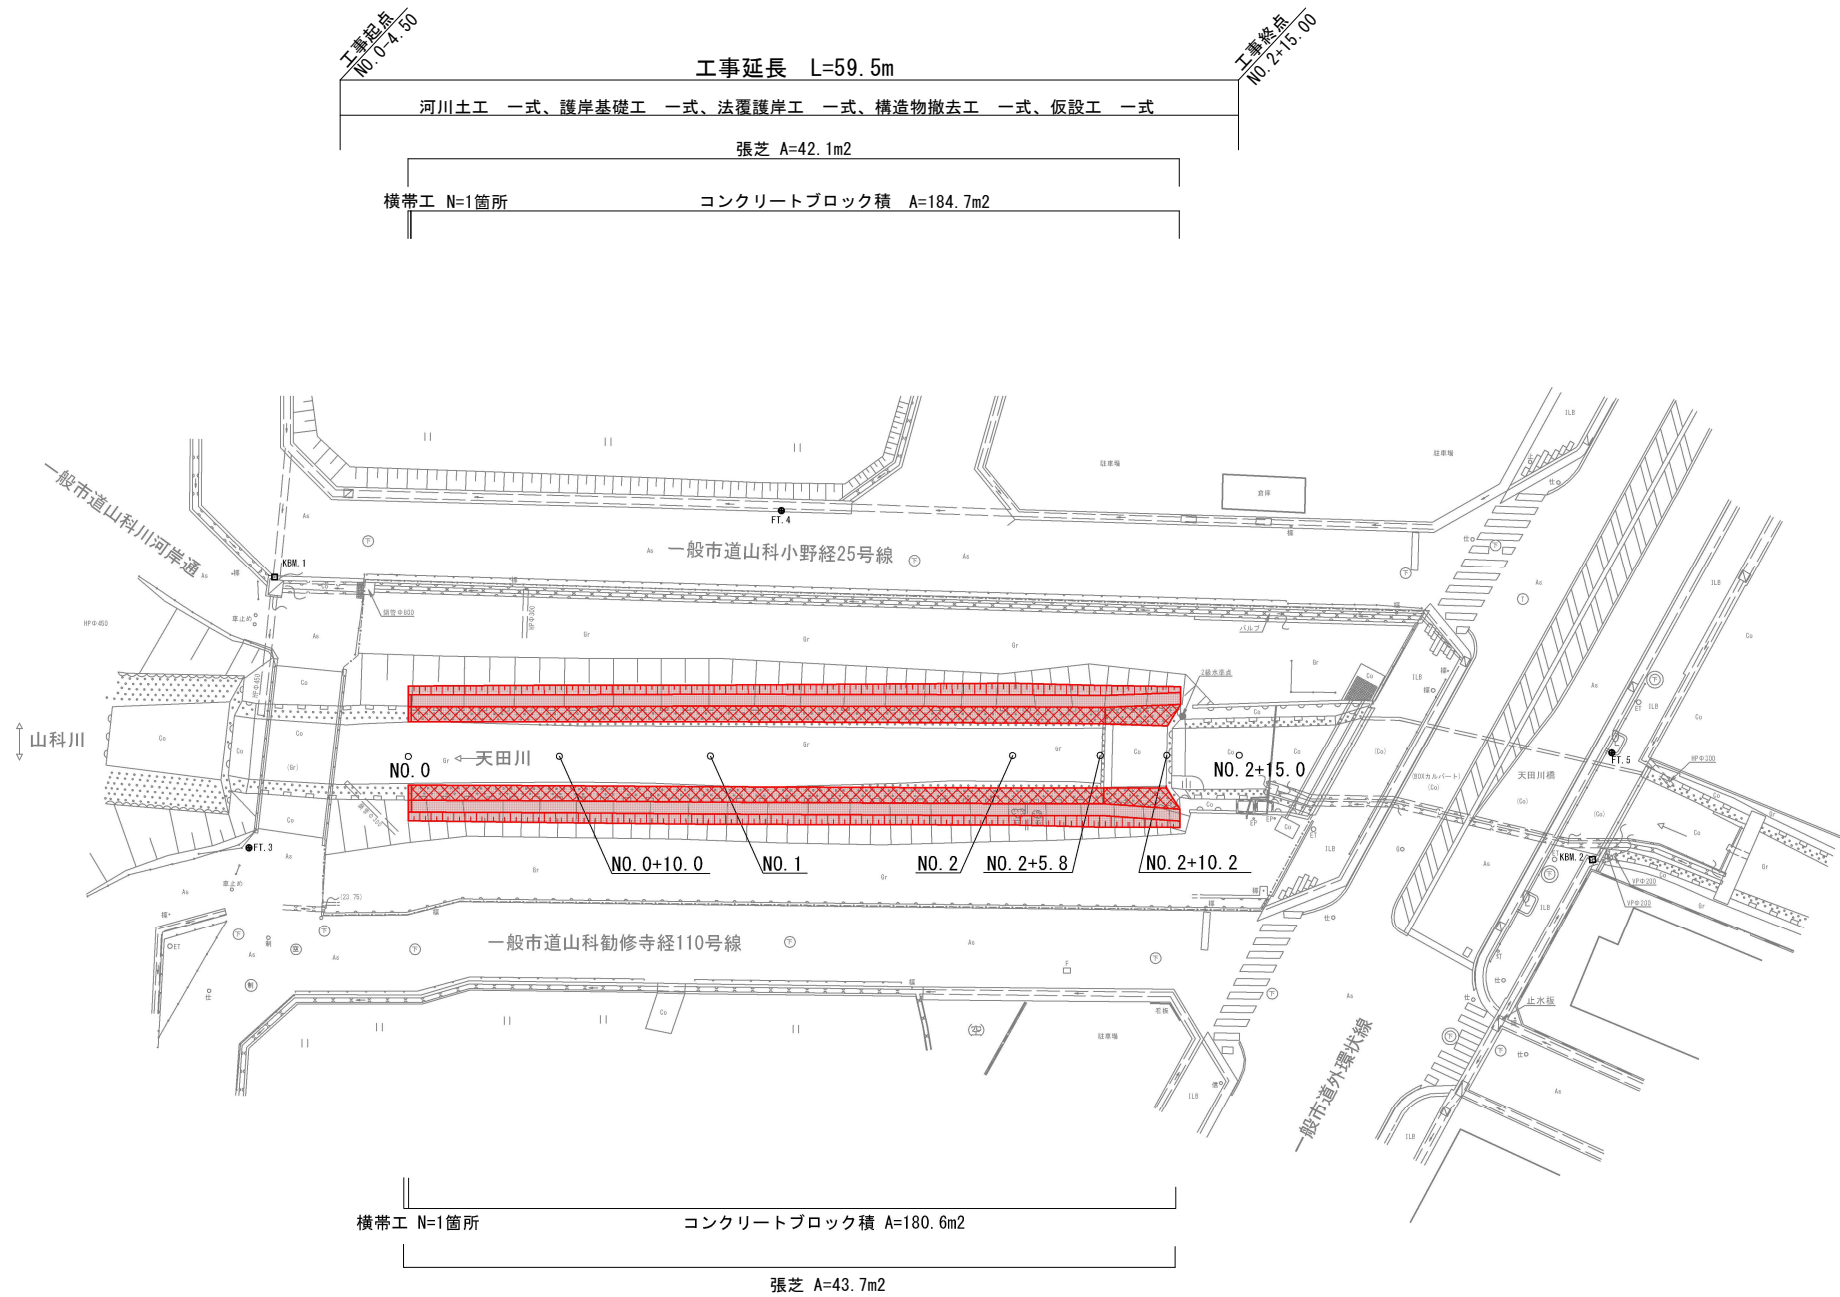



平面図 S=1:250

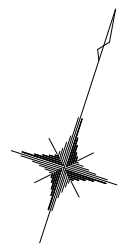

本工事施工箇所


工 事 名	河川維持補修（その1）工事（天田川）		
工事場所	京都市山科区勤修寺園林地内		
図 面 名	平面図		
事業年度	令和8年度		
縮 尺	S=1:250	図面番号	1/8
京都市建設局土木管理部伏見土木みどり事務所			

縦断図 SV=1:100
SH=1:250

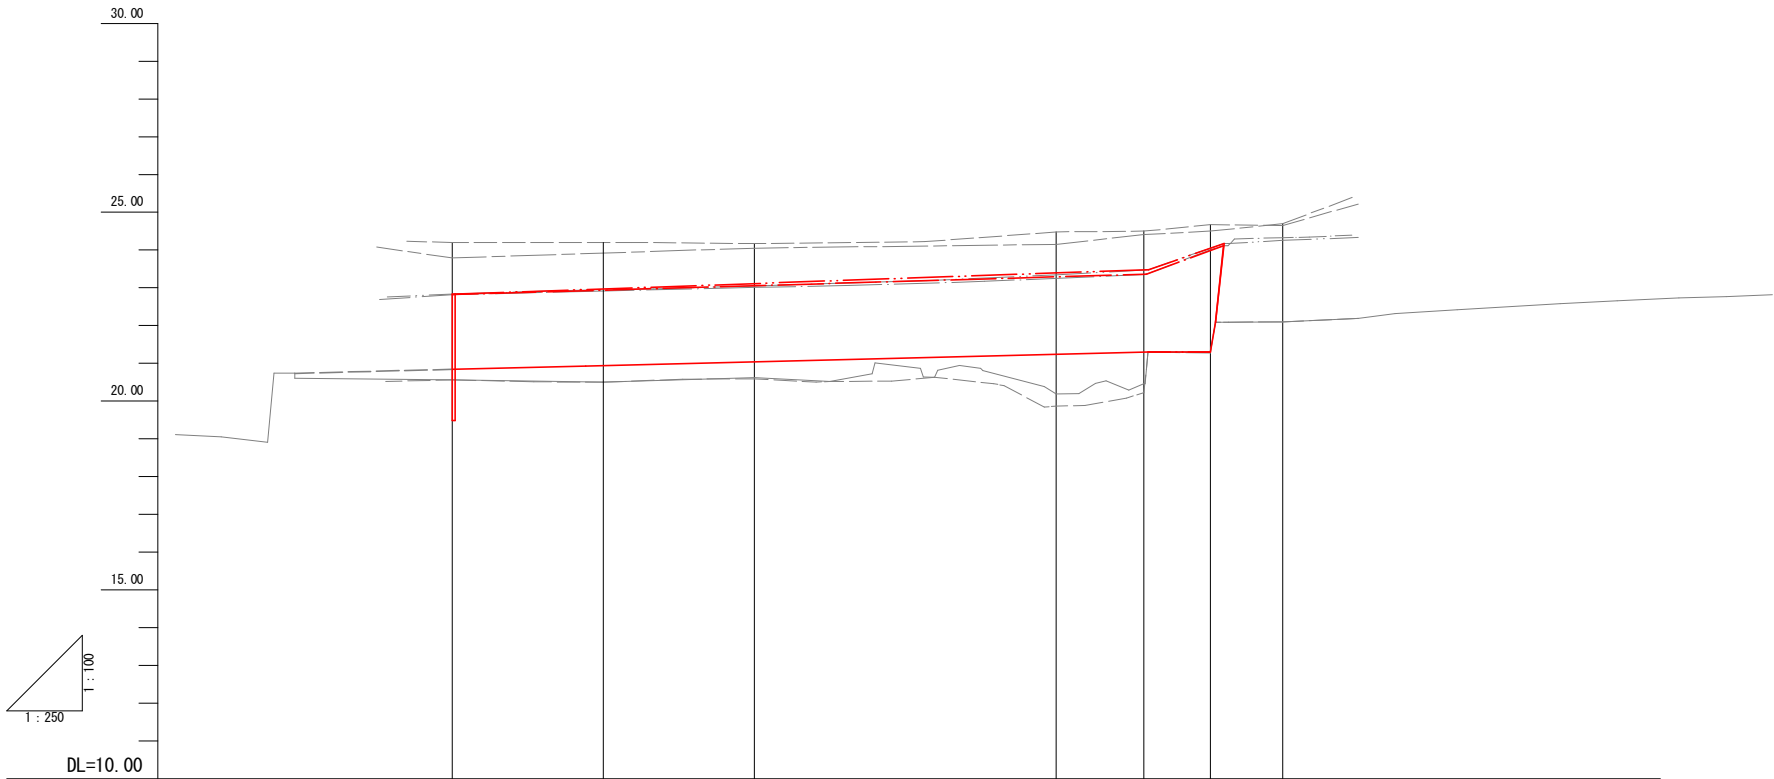

断面	勾配	20.84 i=1/100 L=46.1m 21.30				
	右岸高	22.83	22.97	23.11	23.39	23.48
	左岸高	22.82	22.94	23.05	23.29	23.36
	河床高	20.84	20.94	21.04	21.24	21.30
堤防	右堤防高	24.200	24.170	24.480	24.500	24.670
	左堤防高	23.790	24.050	24.150	24.410	24.500
	右護岸高	22.830	23.050	23.340	23.470	24.050
	左護岸高	22.820	23.010	23.250	23.350	24.000
河床高		20.560	20.590	19.870	20.220	21.270
地盤高		20.56	20.62	20.19	20.46	21.30
追加距離		0.000	20.000	40.000	45.800	50.200
単距離		0.000	10.000	20.000	5.800	4.400
測点		NO.0	NO.0+10.00	NO.1	NO.2	NO.2+10.20
曲線						



標準横断面 S=1:50

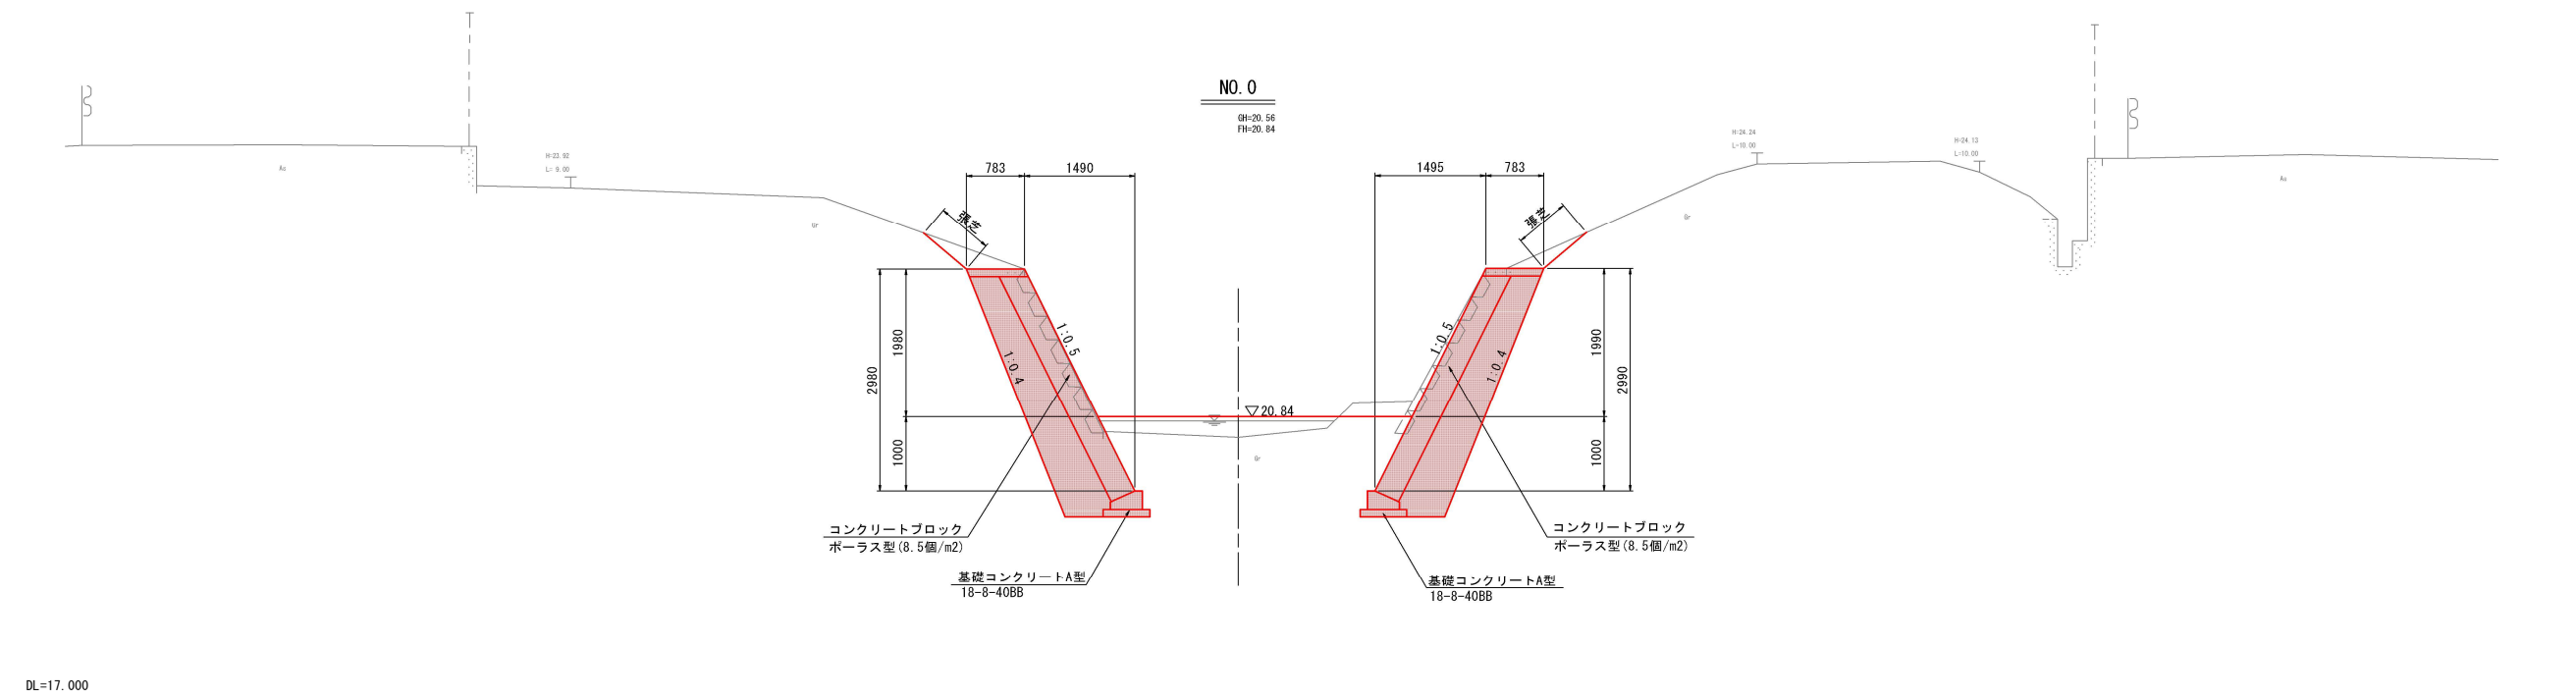


 本工事施工箇所

工 事 名	河川維持補修（その１）工事（天田川）		
工事場所	京都市山科区勤修寺閑林寺地内		
図 面 名	標準横断図		
事業年度	令和8年度		
縮 尺	S=1:50	図面番号	3/8
京都市建設局土木管理部伏見土木みどり事務所			


横断面 S=1:100

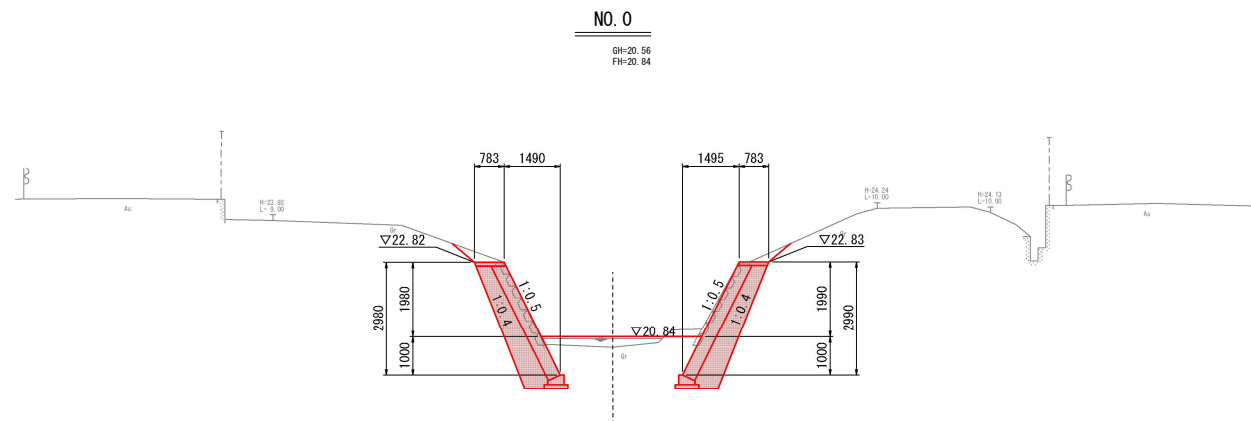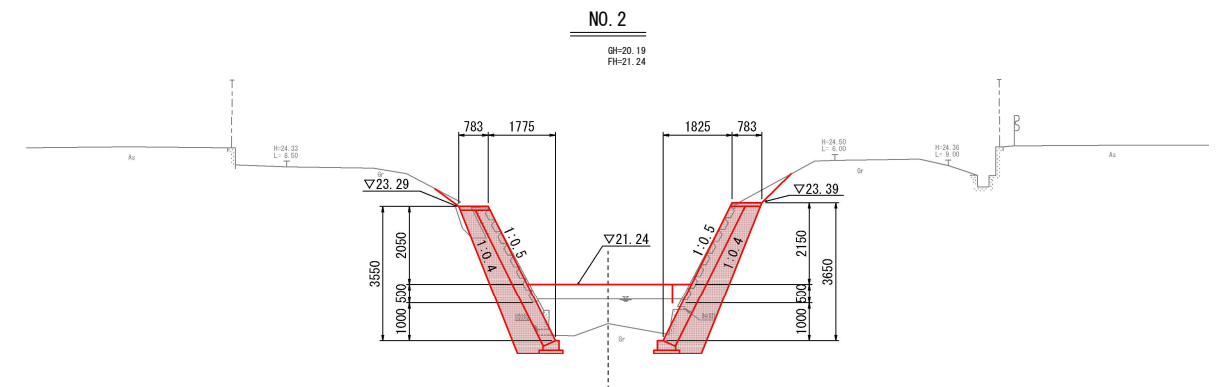DL=17.000
-----


DL=16.000

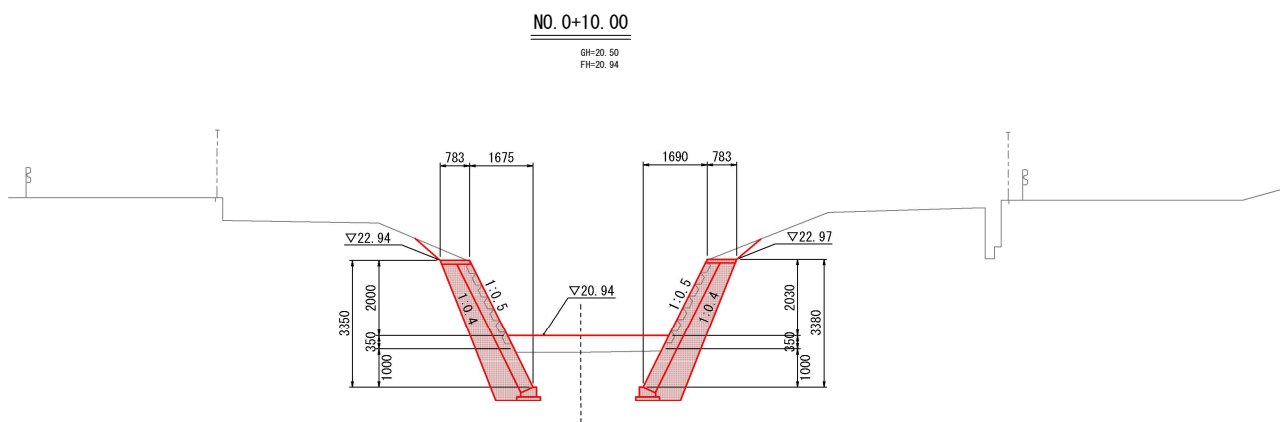


DL=17.000

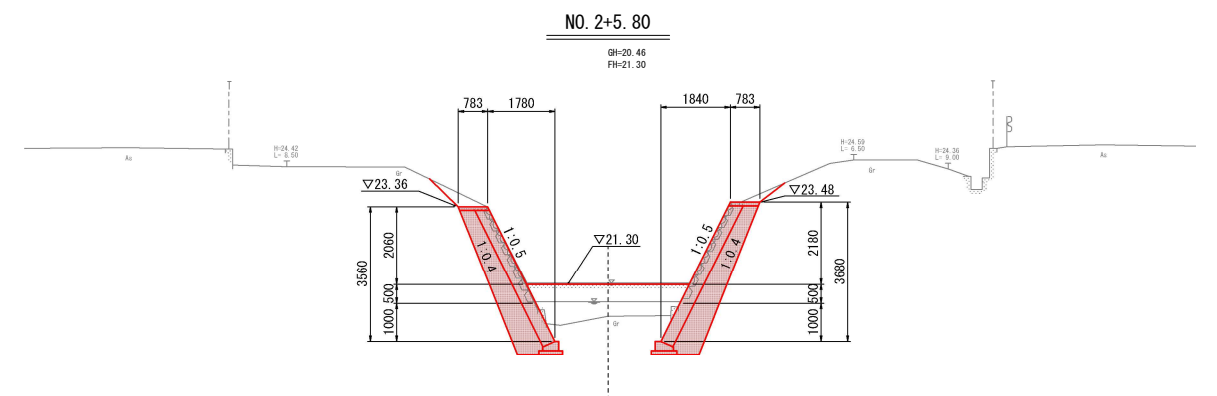

DL=16.000

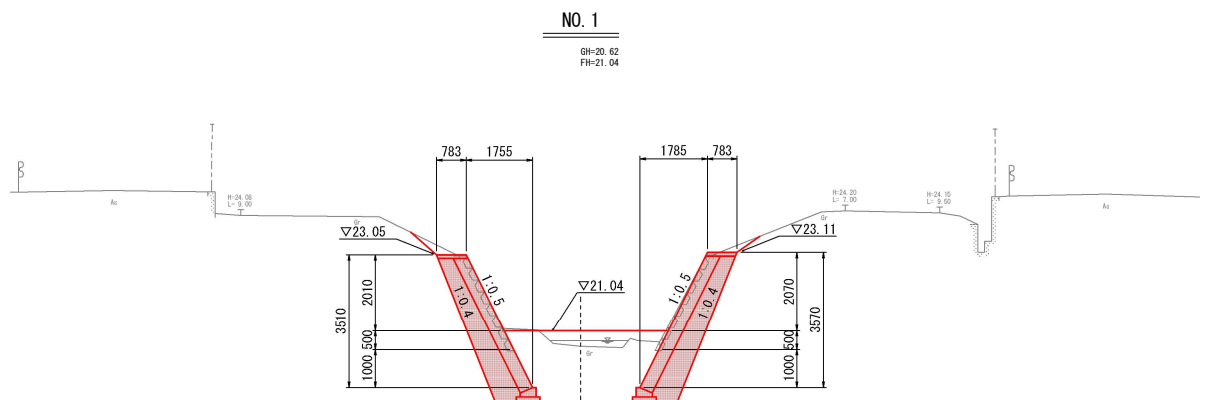

DL=17.000

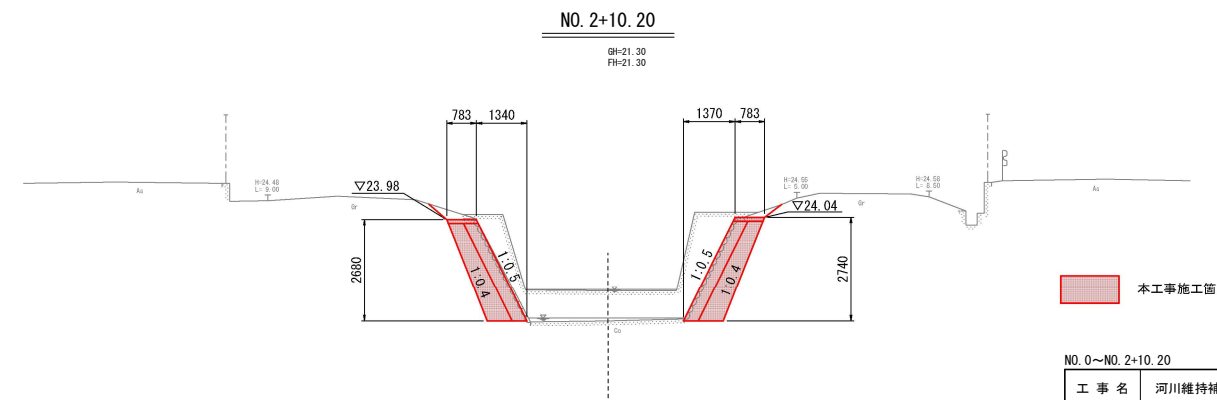


DL=17.000

本工事施工箇所

NO. 0～NO. 2+10.20			
工 事 名	河川維持補修（その１）工事（天田川）		
工事場所	京都市山科区勤修寺閑林寺地内		
図 面 名	横断面		
事業年度	令和8年度		
縮 尺	S=1:100	図面番号	4/8
京都市建設局土木管理部伏見土木どり事務所			


構造図(1)

コンクリートブロック積標準断面図 S=1:50

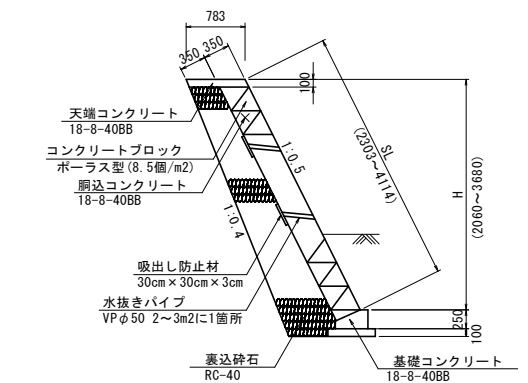



※コンクリートブロック積は南和産業株式会社のニューストンポーラス型と同等品以上とする。

張芝 S=1:30

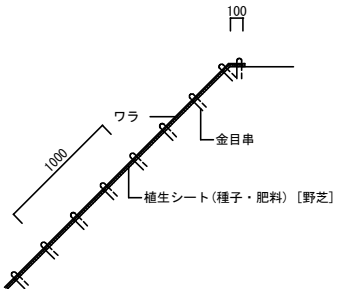


※張芝は株式会社ロンタイ製のロンケットワラ（幅100cm、ワラ付）と同等品以上とする。


基礎コンクリート S=1:20

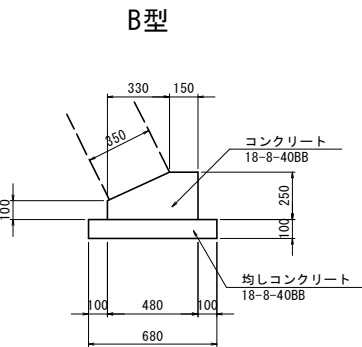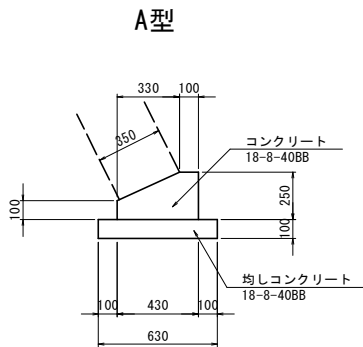

天端コンクリート S=1:20


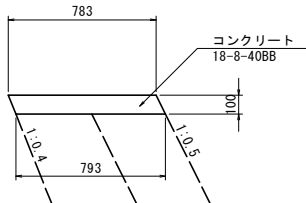


ネットフェンス S=1:20

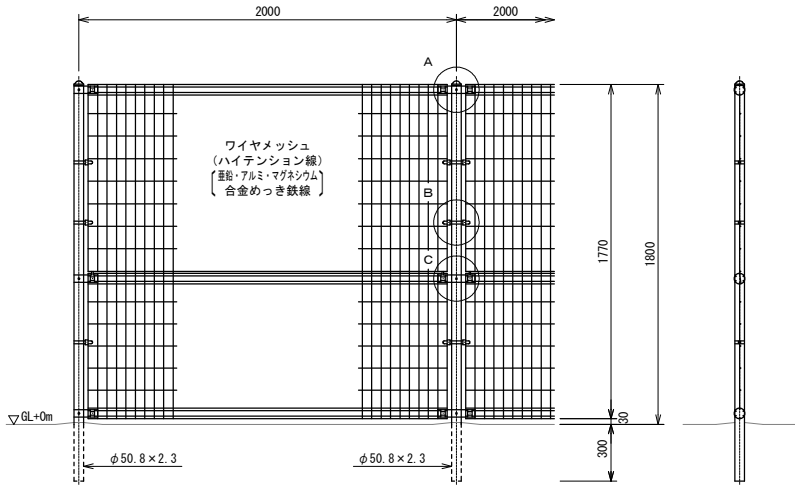

※ネットフェンスは、朝日スチール工業株式会社製 (UN-A1800S-50) 又は同等品以上とする。
※フェンスの塗装色はダークブラウン色とする。

横帯工 S=1:50

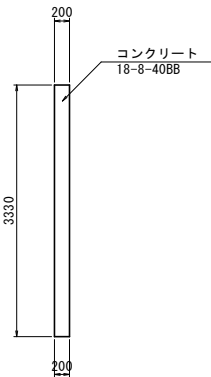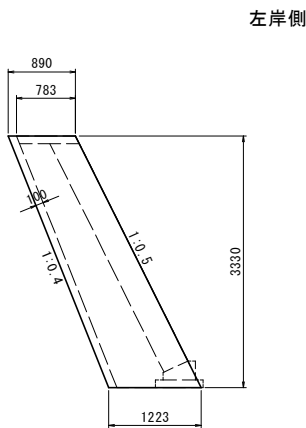


工 事 名	河川維持補修（その1）工事（天田川）		
工事場所	京都市山科区勤修寺園林寺地内		
図 面 名	構造図(1)		
事業年度	令和8年度		
縮 尺	図示	図面番号	5/8
京都市建設局土木管理部伏見土木どり事務所			


構造図(2)

コンクリートブロック積展開図 S=1:10

右岸側

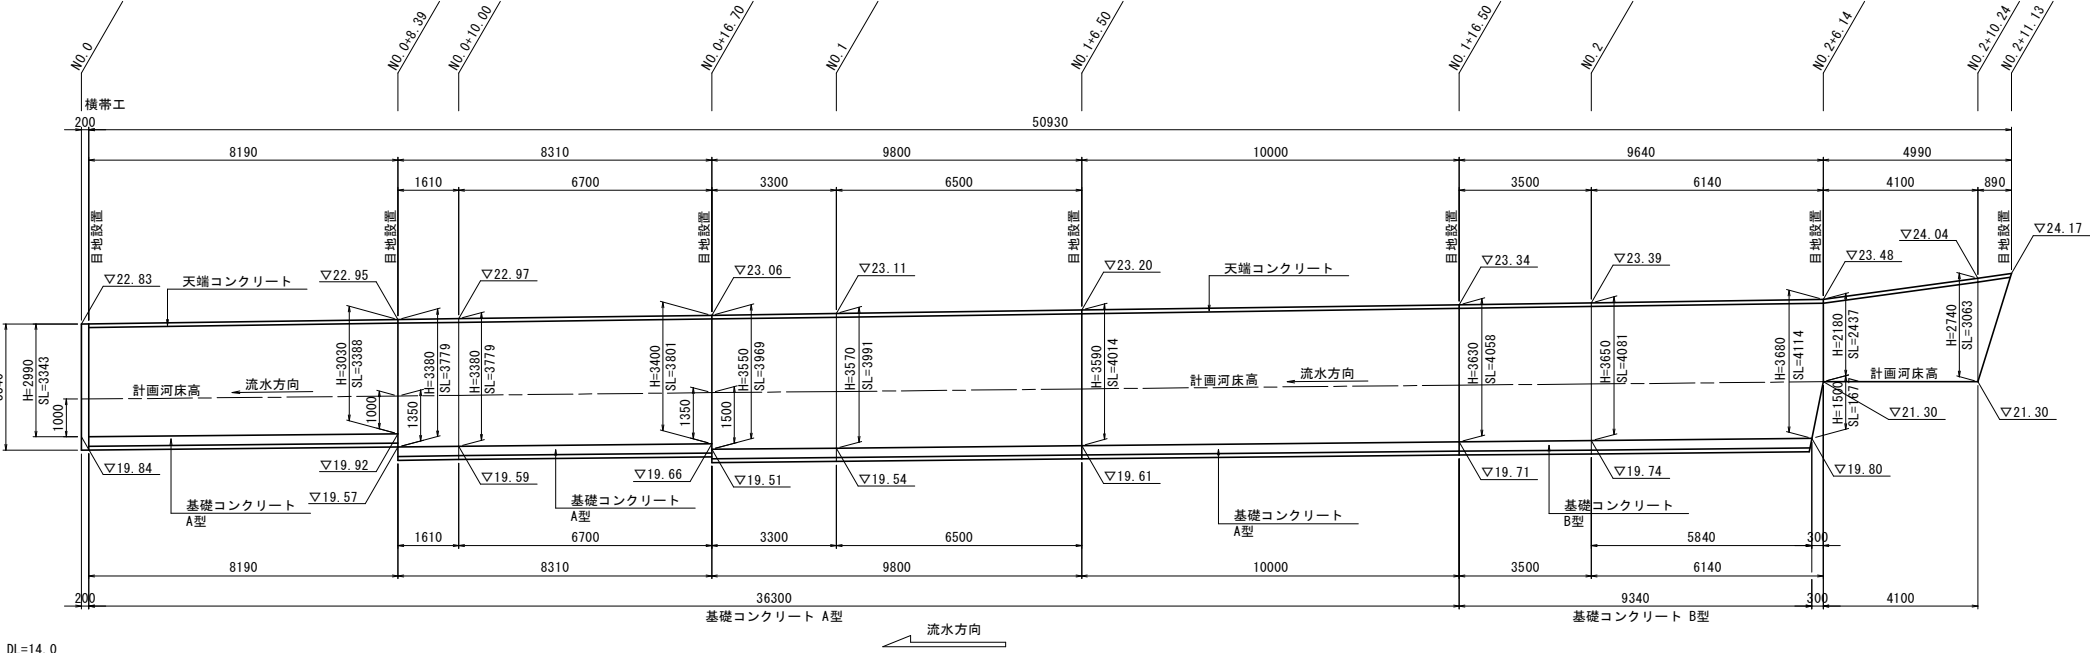



左岸側

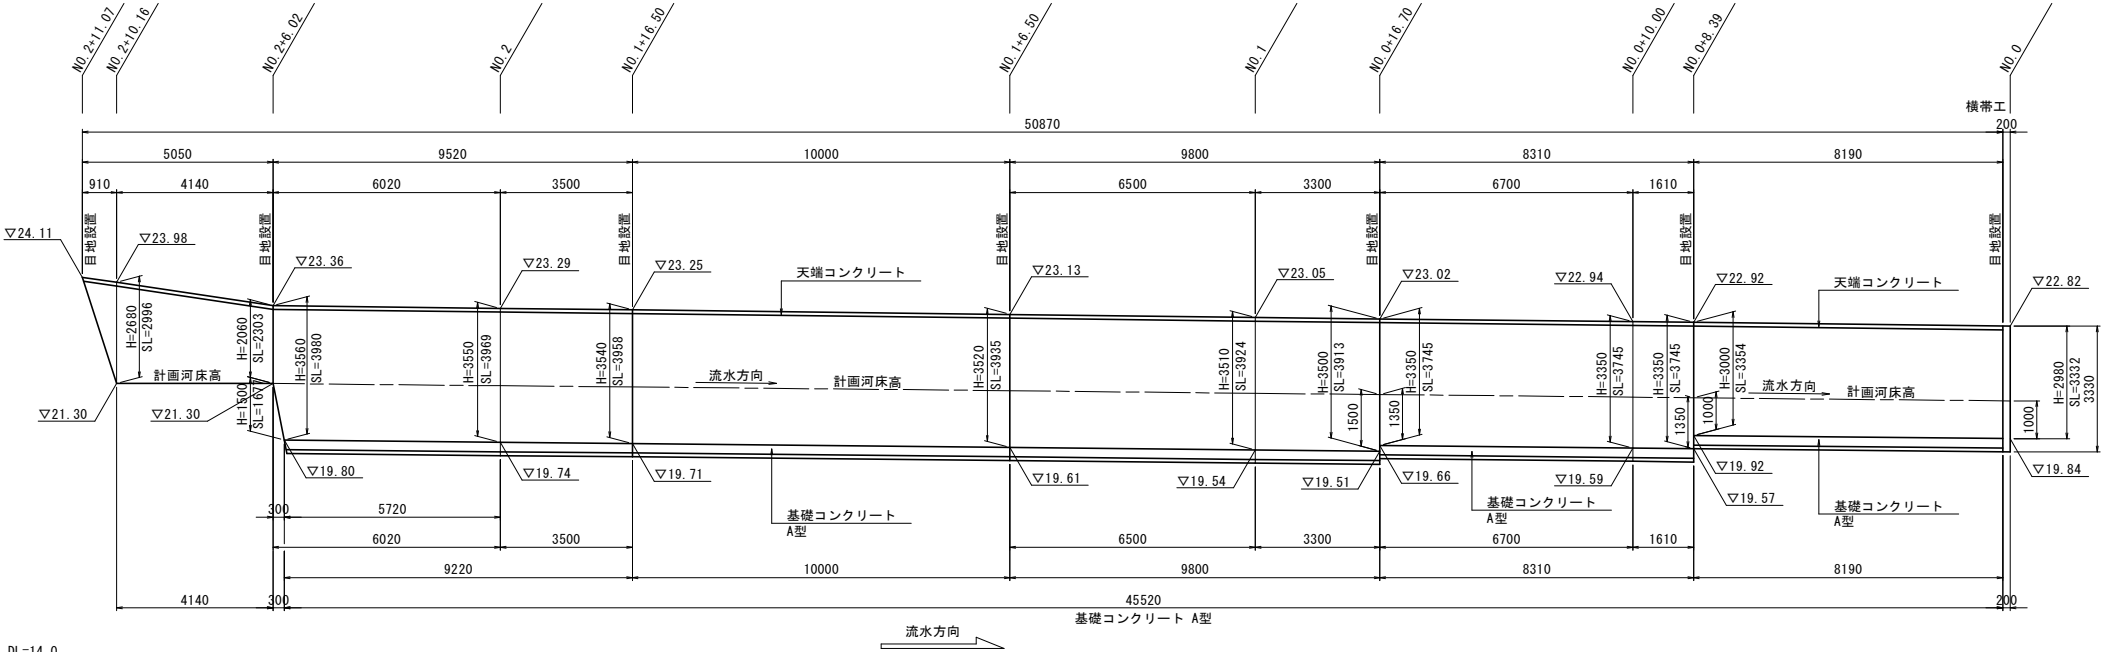

工 事 名	河川維持補修（その１）工事（天田川）		
工事場所	京都市山科区勤修寺閑林寺地内		
図 面 名	構造図（2）		
事業年度	令和8年度		
縮 尺	S=1:100	図面番号	6/8
京都市建設局土木管理部伏見土木みどり事務所			


※目地板は樹脂発泡体15倍発泡(t=10mm)を設置すること。

撤去平面図 S=1:250

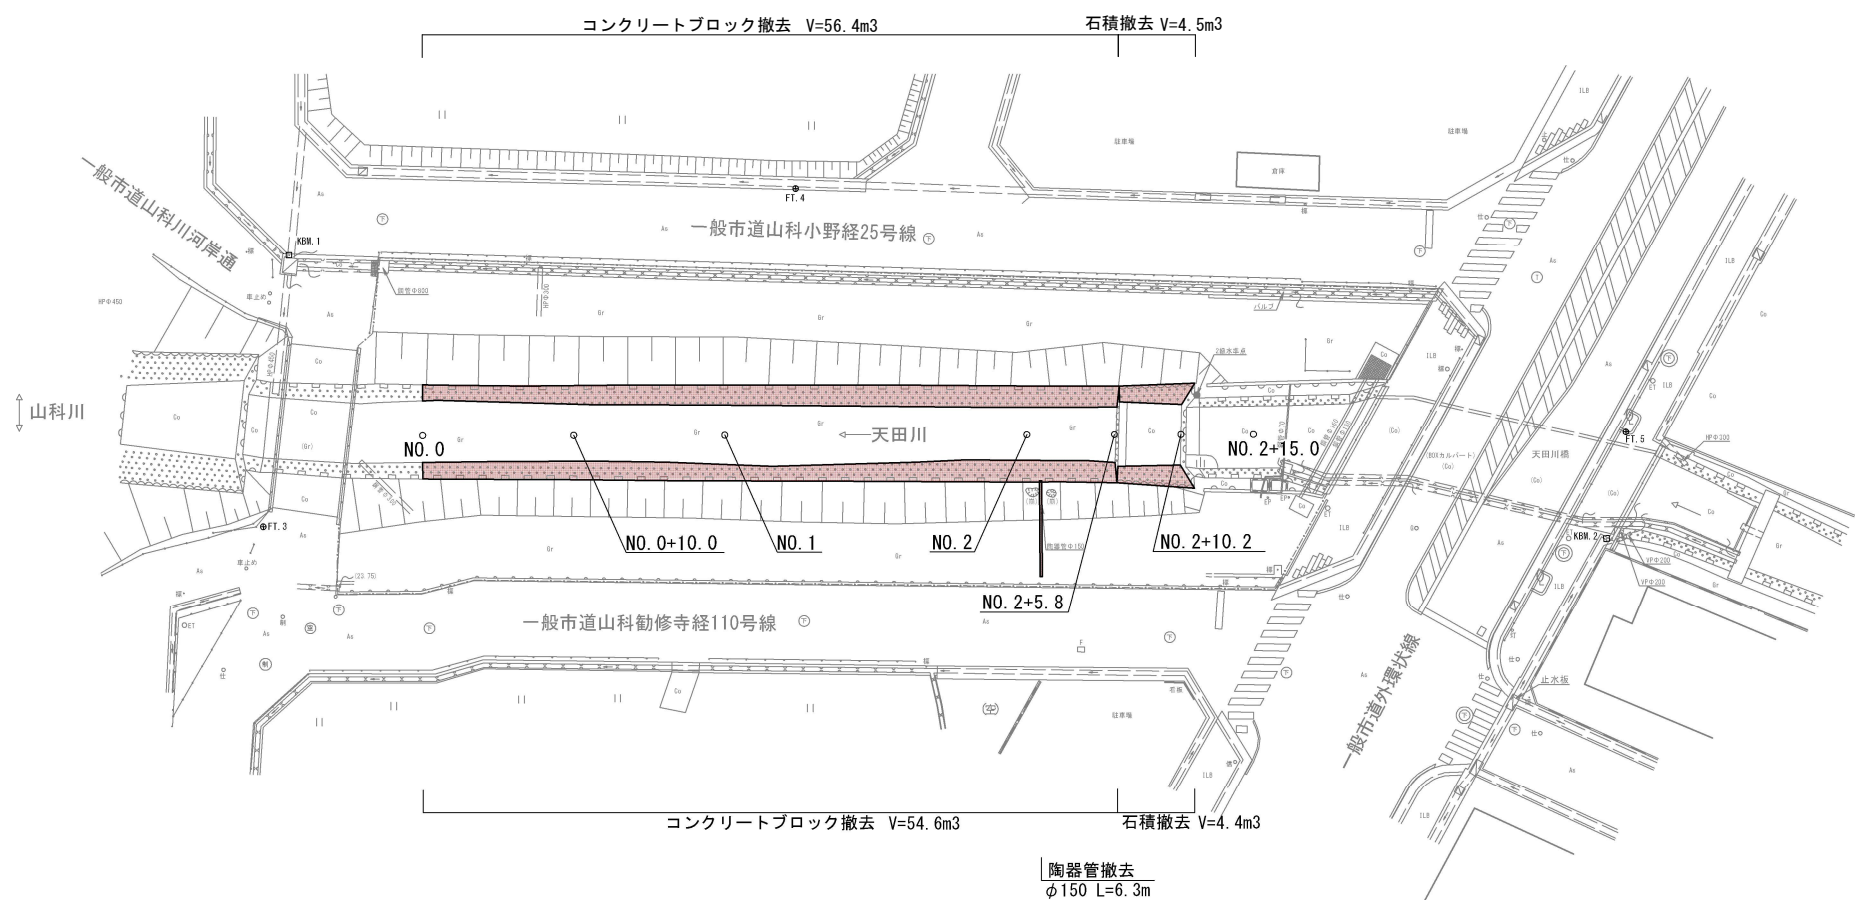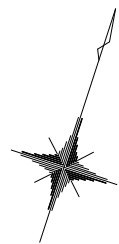

コンクリートブロック撤去標準図


S=1:50

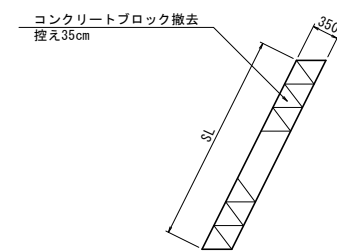

※右岸側 SL(平均)=3.5m、左岸側 SL(平均)=3.4m

石積撤去標準図

S=1:50

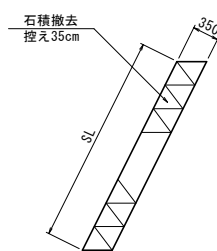


※右岸側 SL(平均)=2.8m、左岸側 SL(平均)=2.7m


本工事施工箇所

工 事 名	河川維持補修（その1）工事（天田川）		
工事場所	京都市山科区勤修寺園林地内		
図 面 名	撤去平面図		
事業年度	令和8年度		
縮 尺	図示	図面番号	7/8
京都市建設局土木管理部伏見土木みどり事務所			


仮設計画平面図 S=1:250

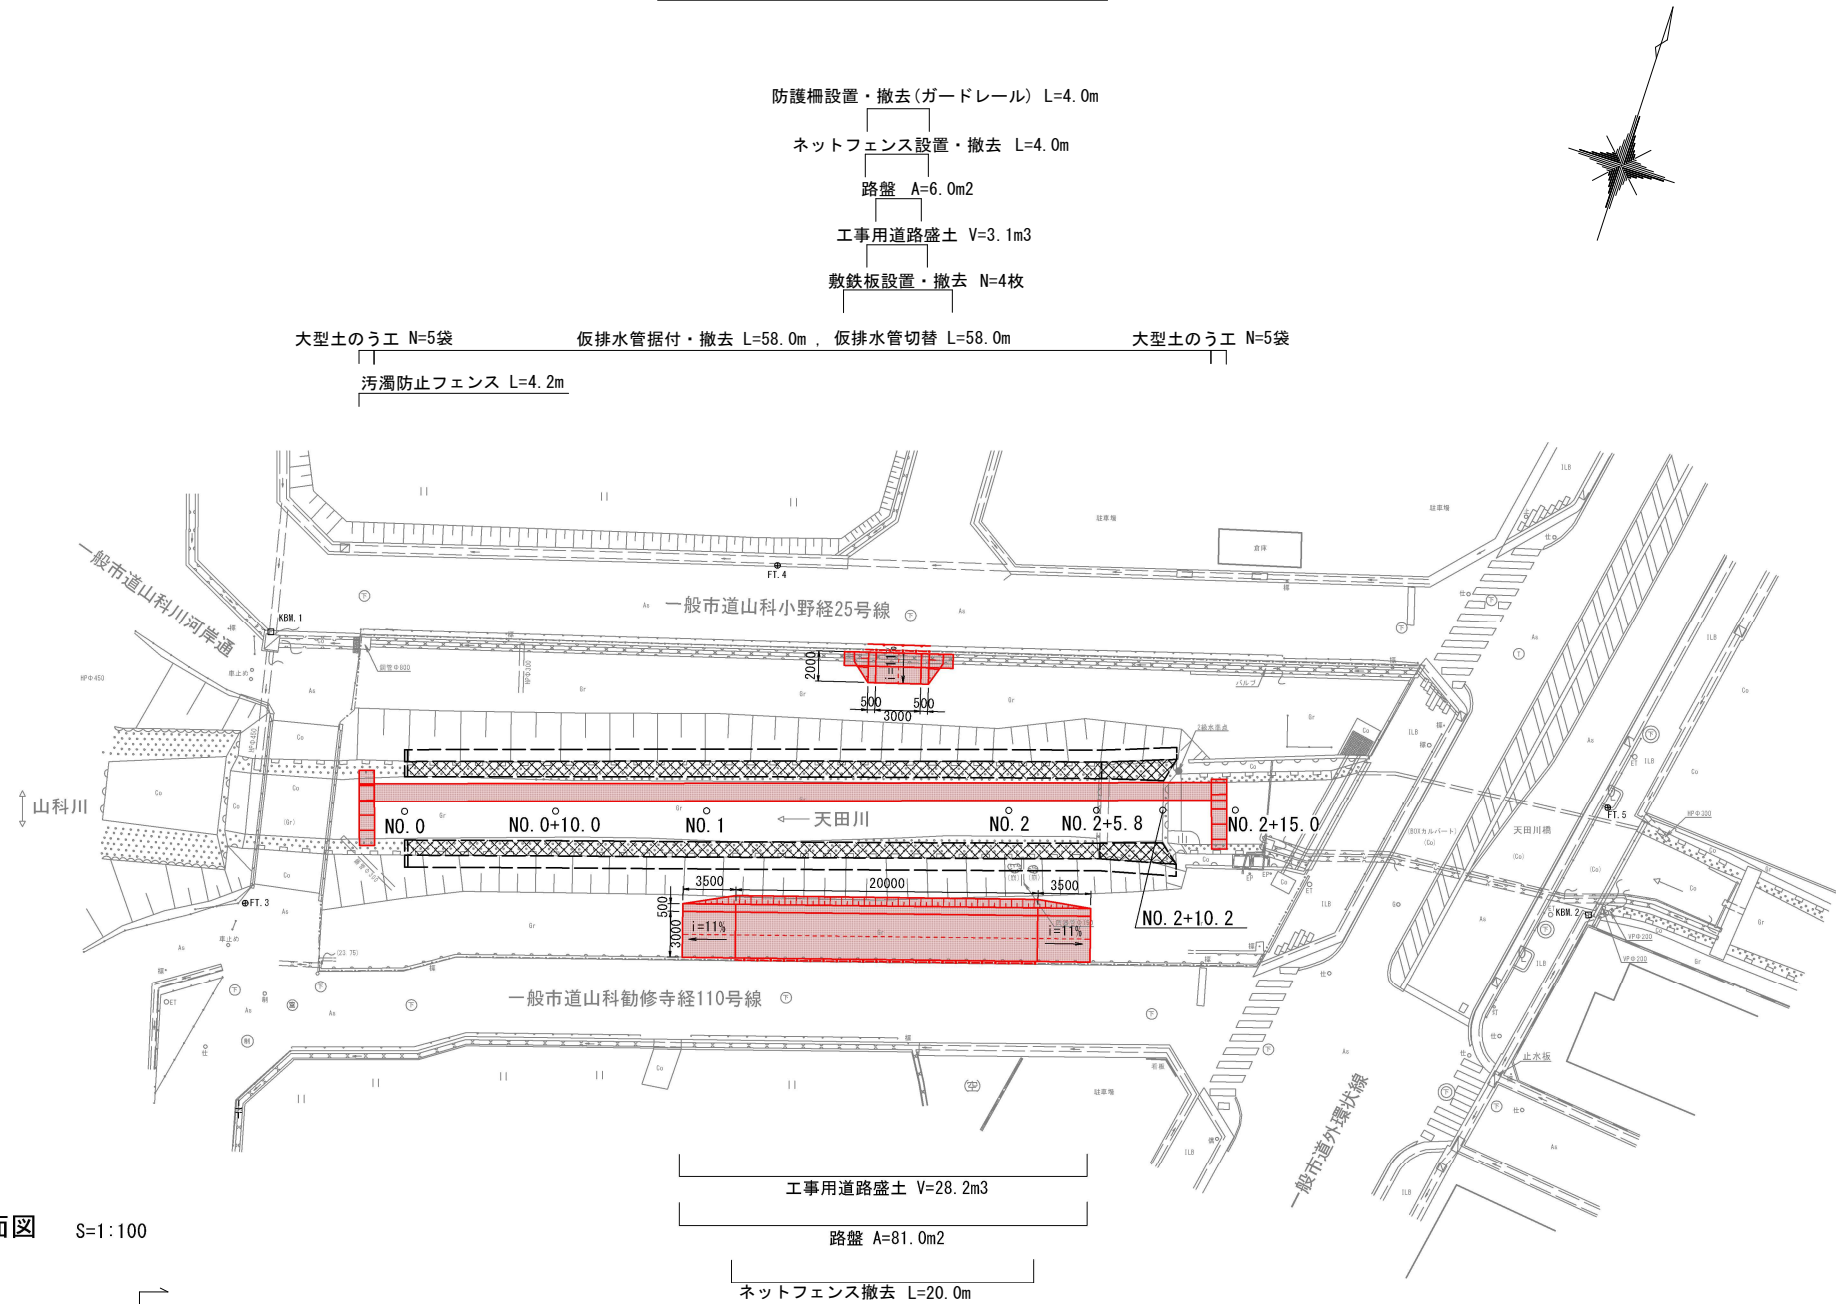

右岸工事用坂路断面図 S=1:100

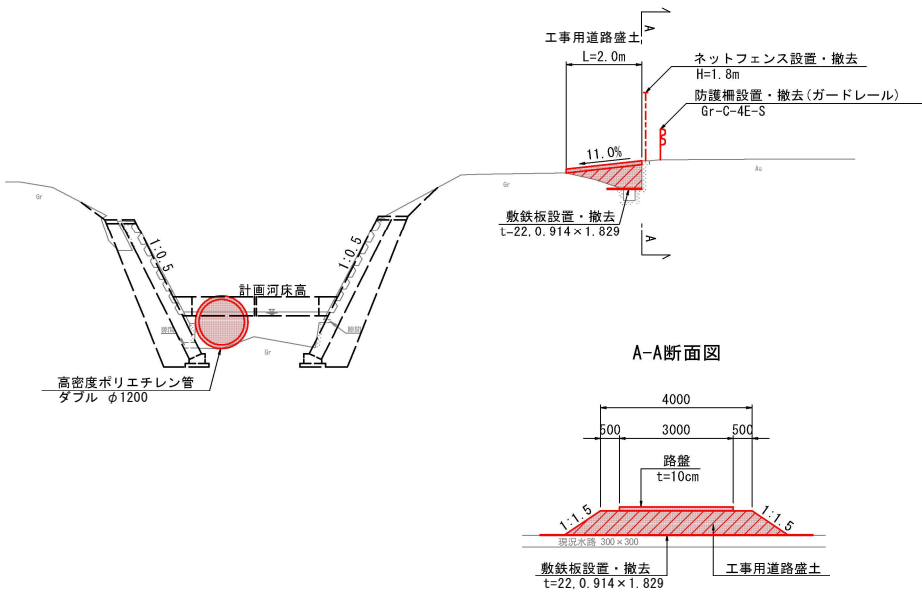

左岸工事用坂路断面図 S=1:100

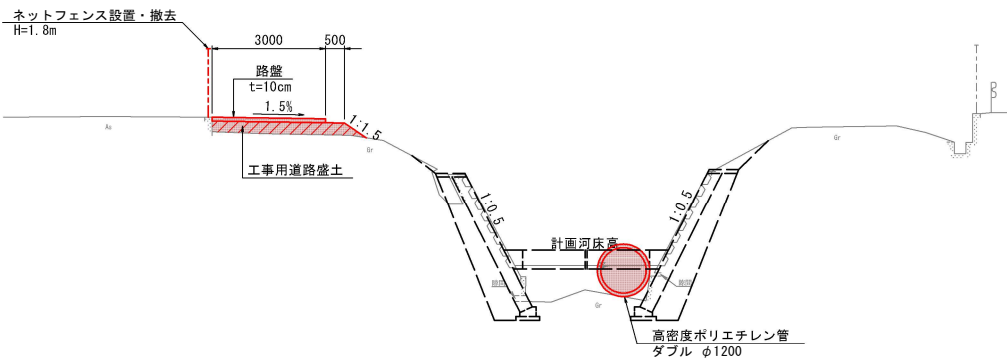

本工事施工箇所

工 事 名	河川維持補修(その1)工事(天田川)		
工事場所	京都市山科区勤修寺園林寺地内		
図 面 名	仮設計画平面図		
事業年度	令和8年度		
縮 尺	S=1:250	図面番号	8/8
京都市建設局土木管理部伏見土木みどり事務所			