

総括平面図

This diagram shows the overall layout of the site. Key features include:

- North Arrow:** Located in the top left corner.
- Outer Perimeter (外堀):** The outermost boundary of the site.
- Inner Perimeter (内堀):** The boundary of the inner courtyard.
- Buildings and Structures:**
 - 北中仕切門 (North Middle Gate)
 - 清流園 (Seiryu Garden)
 - 緑の園 (Green Garden)
 - 鳴子門 (Nakazuma Gate)
 - 本丸御殿 (Honmaru Palace)
 - 二の丸御殿 (Ninomaru Palace)
 - 二の丸庭園 (Ninomaru Garden)
 - 休憩所 (Restroom)
 - 事務所 (Office)
 - 唐門 (Tang Gate)
 - 南門 (South Gate)
 - 桜の園 (Sakura Garden)
 - 南中仕切門 (South Middle Gate)
 - 桃山門 (Momoyama Gate)
 - 東追手門 (East Torii Gate)
- Construction Area:** Indicated by a red line and a black dot, showing the location of the building to be demolished and the new structure to be built.
- Text Labels:**
 - 建仁寺垣工事範囲 工事延長約60m (Construction area of the Keicho-ji wall, construction length approx. 60m)
 - 構造物撤去工 1式 (Structure removal work, 1st type)
 - 修景施設整備工 1式 (Landscape facility maintenance work, 1st type)
 - 施工起点 (Construction start point)
 - 施工終点 (Construction end point)

撤去平面図・施設平面図

注) 詳細は下記、各拡大平面図参照とする。

「施設」
 建仁寺垣補強支柱 N=31箇所
 建仁寺垣冠取付け L=59.6m
 建仁寺垣押え取付け L=298.0m
 建仁寺垣立子取付け L=59.6m

「撤去」
 建仁寺垣控柱撤去 N=16箇所
 建仁寺垣冠撤去 L=59.6m
 建仁寺垣押え撤去 L=298.0m
 建仁寺垣立子撤去 L=59.6m

[illegible]

注) 平面図に示す建仁寺垣冠撤去、建仁寺垣押え撤去、建仁寺垣立子撤去の数量は、既設柱を除いた中心数量を示す。

[illegible]

施設平面図（拡大平面図）S=1:100

注）丸囲み数字の箇所は、建仁寺垣補強支柱設置位置を示す。
注）平面図に示す建仁寺垣冠取付け、建仁寺垣押え取付け、建仁寺垣立子取付けの数量は、既設柱を除いた中心数量を示す。

東側（二の丸側）
西側（本丸側）

建仁寺垣補強支柱 N=31箇所

建仁寺垣冠取付け L=59.6m

建仁寺垣立子取付け L=59.6m

建仁寺垣押え取付け L=298.0m

56500 (56450)

注) 平面図に示す建仁寺垣冠取付け、建仁寺垣押え取付け、建仁寺垣立子取付けの数量は、既設柱を除いた中心数量を示す。


工種/種別	細 別	記 号	規 格	単位	数 量	備 考
構造物撤去工 /構造物取壊し工	建仁寺垣控柱撤去		控柱(栗六角形)□120mm内外 控柱貫(桧)100×30×600 角材(松)□80×280	箇所	16	
	建仁寺垣冠撤去		冠(半割竹:巾9cm内外) 天端・両側面	m	59.6	
	建仁寺垣押え撤去		巾9cm内外 西側(本丸側),5段	m	298.0	
	建仁寺垣立子撤去		巾6cm内外 西側(本丸側)	m	59.6	

工種/種別	細 別	記 号	規 格	単位	数 量	備 考
修景施設整備工 /袖垣・垣根工	建仁寺垣補強支柱		H=2500,φ1800,組立・設置(人力施工) 各部材塗装仕上げ 控柱,根がらみ,捨てパイプ,自在・直交クランプ等	箇所	31	
	建仁寺垣冠取付け		半割竹(青竹)L=6000,φ70~80 天端・両側面	m	59.6	
	建仁寺垣押え取付け		半割竹(青竹)L=6000,φ70~80 西側(本丸側),5段	m	298.0	
	建仁寺垣立子取付け		青竹,H=2470×竹幅45mm 西側(本丸側)	m	59.6	

工 事 名	建仁寺垣転倒対策工事		
工事場所	京都市中京区二条通堀川西入 二条城町541番地		
図 面 名	総括平面図・撤去平面図・施設平面図		
事業年度	令和 8 年度		
縮 尺	図示	図面番号	1 / 5
文化市民局 元離宮二条城事務所			

撤去構造図(1) S=1:10

間柱(控柱有)標準断面図

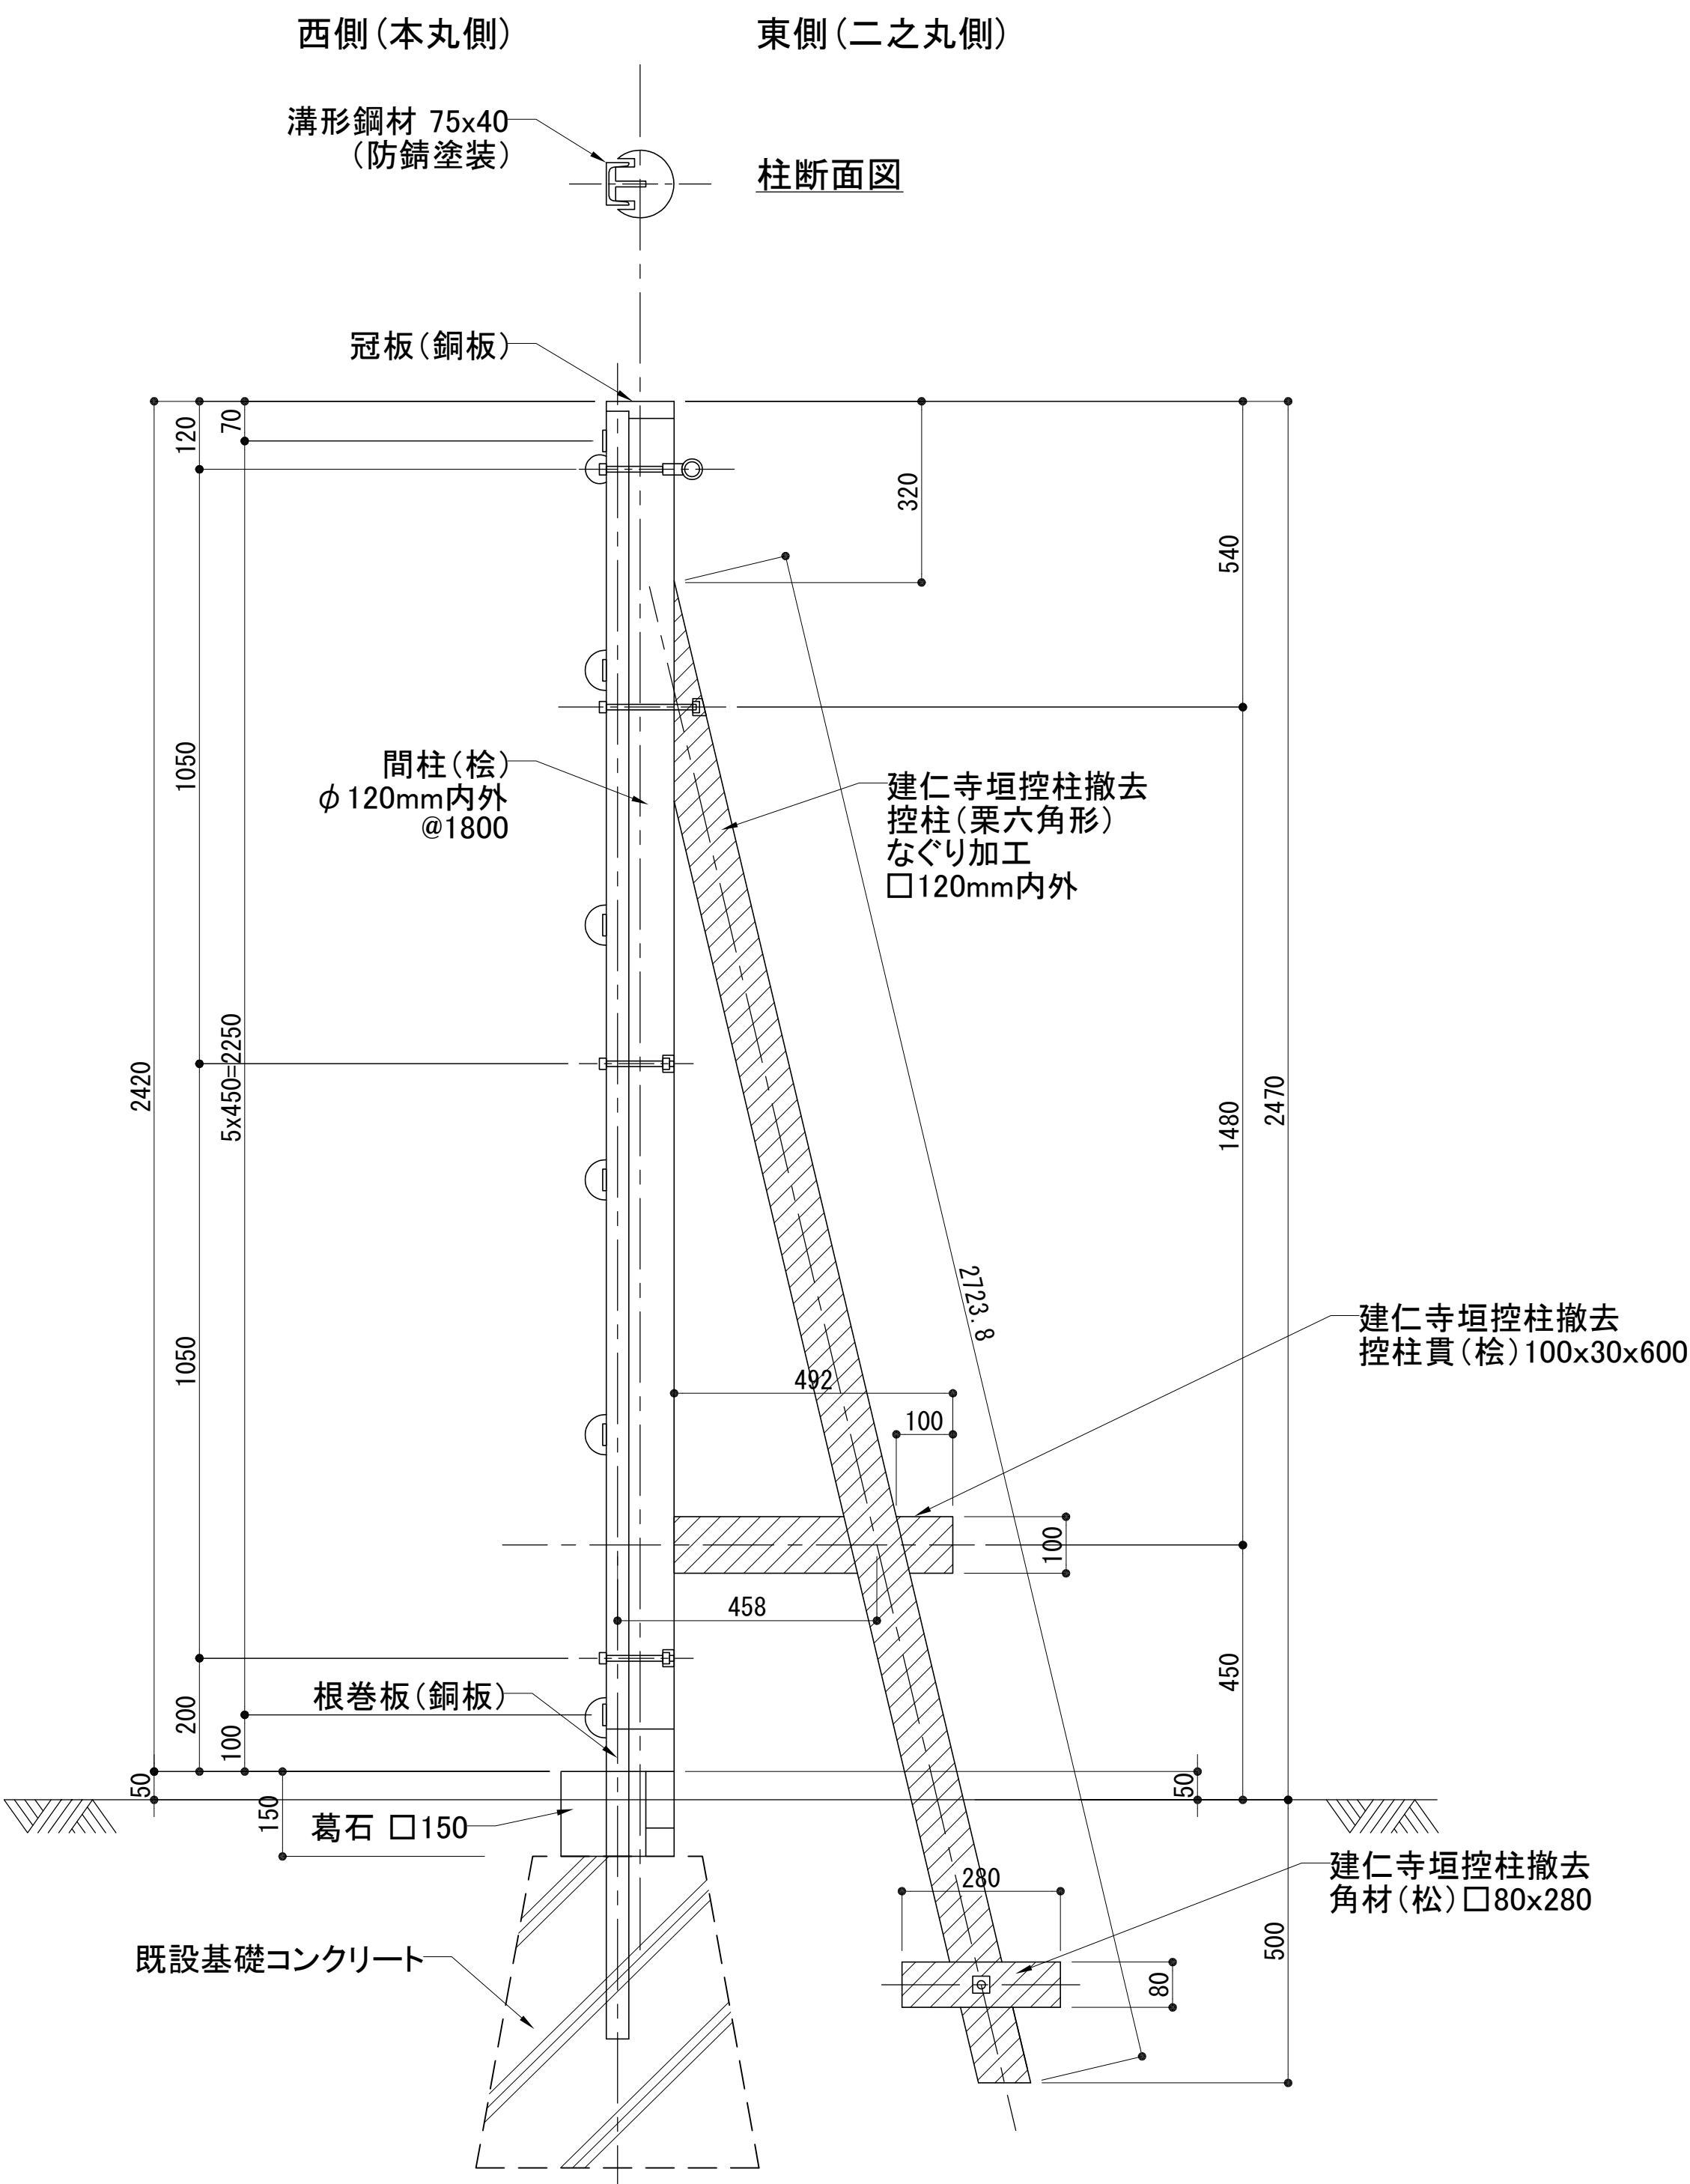


建仁寺垣控柱撤去 材 料 表						10箇所 当り
名 称	規 格	形状・寸法	単位	数 量	摘 要	
建仁寺垣控柱撤去	控柱 (栗六角形) 控柱貫 (桧) 角材 (松)	□120mm内外 100×30×600 □80×280	箇所	10.0	発生材処分(木材)	

建仁寺垣押え撤去 材 料 表						10m 当り
名 称	規 格	形状・寸法	単位	数 量	摘 要	
建仁寺垣押え撤去	半割竹(巾9cm内外)		m	10.0	発生材処分(竹材)	

注) 建仁寺垣押え撤去は、西側(本丸側)のみとする。

間柱(控柱無)標準断面図

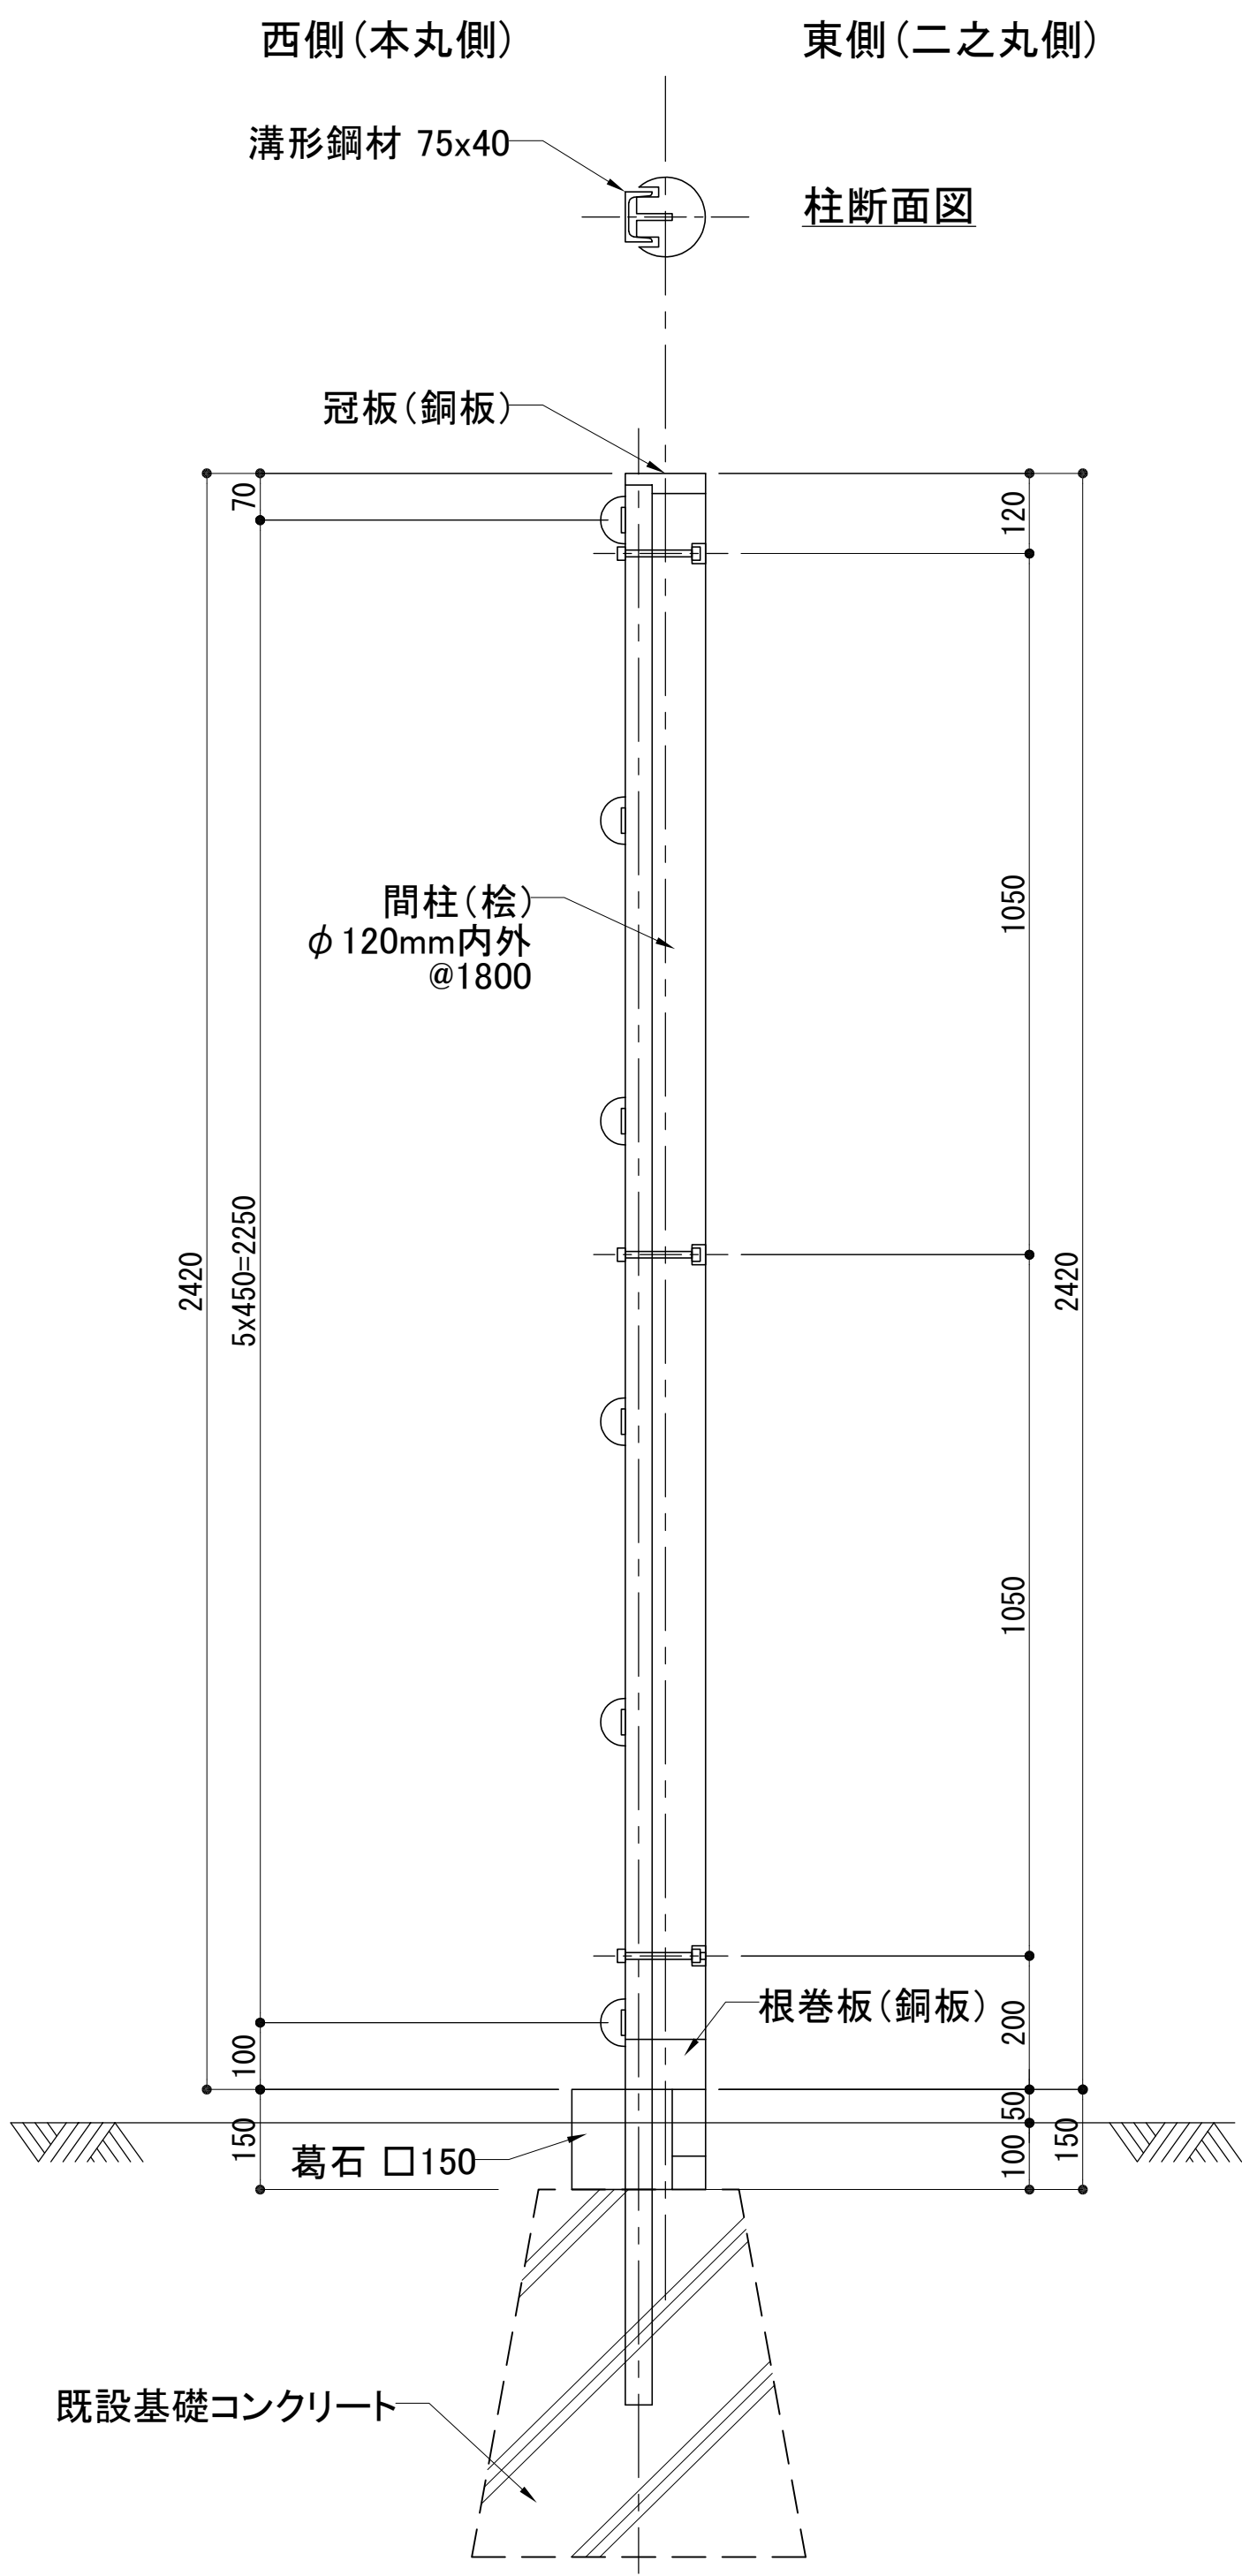


建仁寺垣冠撤去 材 料 表						10m 当り
名 称	規 格	形状・寸法	単位	数 量	摘 要	
建仁寺垣冠撤去	冠 (半割竹:巾9cm内外) 天端・両側面		m	10.0	発生材処分(竹材)	

建仁寺垣立子撤去 材 料 表						10m 当り
名 称	規 格	形状・寸法	単位	数 量	摘 要	
建仁寺垣立子撤去	巾6cm内外		m	10.0	発生材処分(竹材)	

注) 建仁寺垣立子撤去は、西側(本丸側)のみとする。

垣中間部 標準断面図

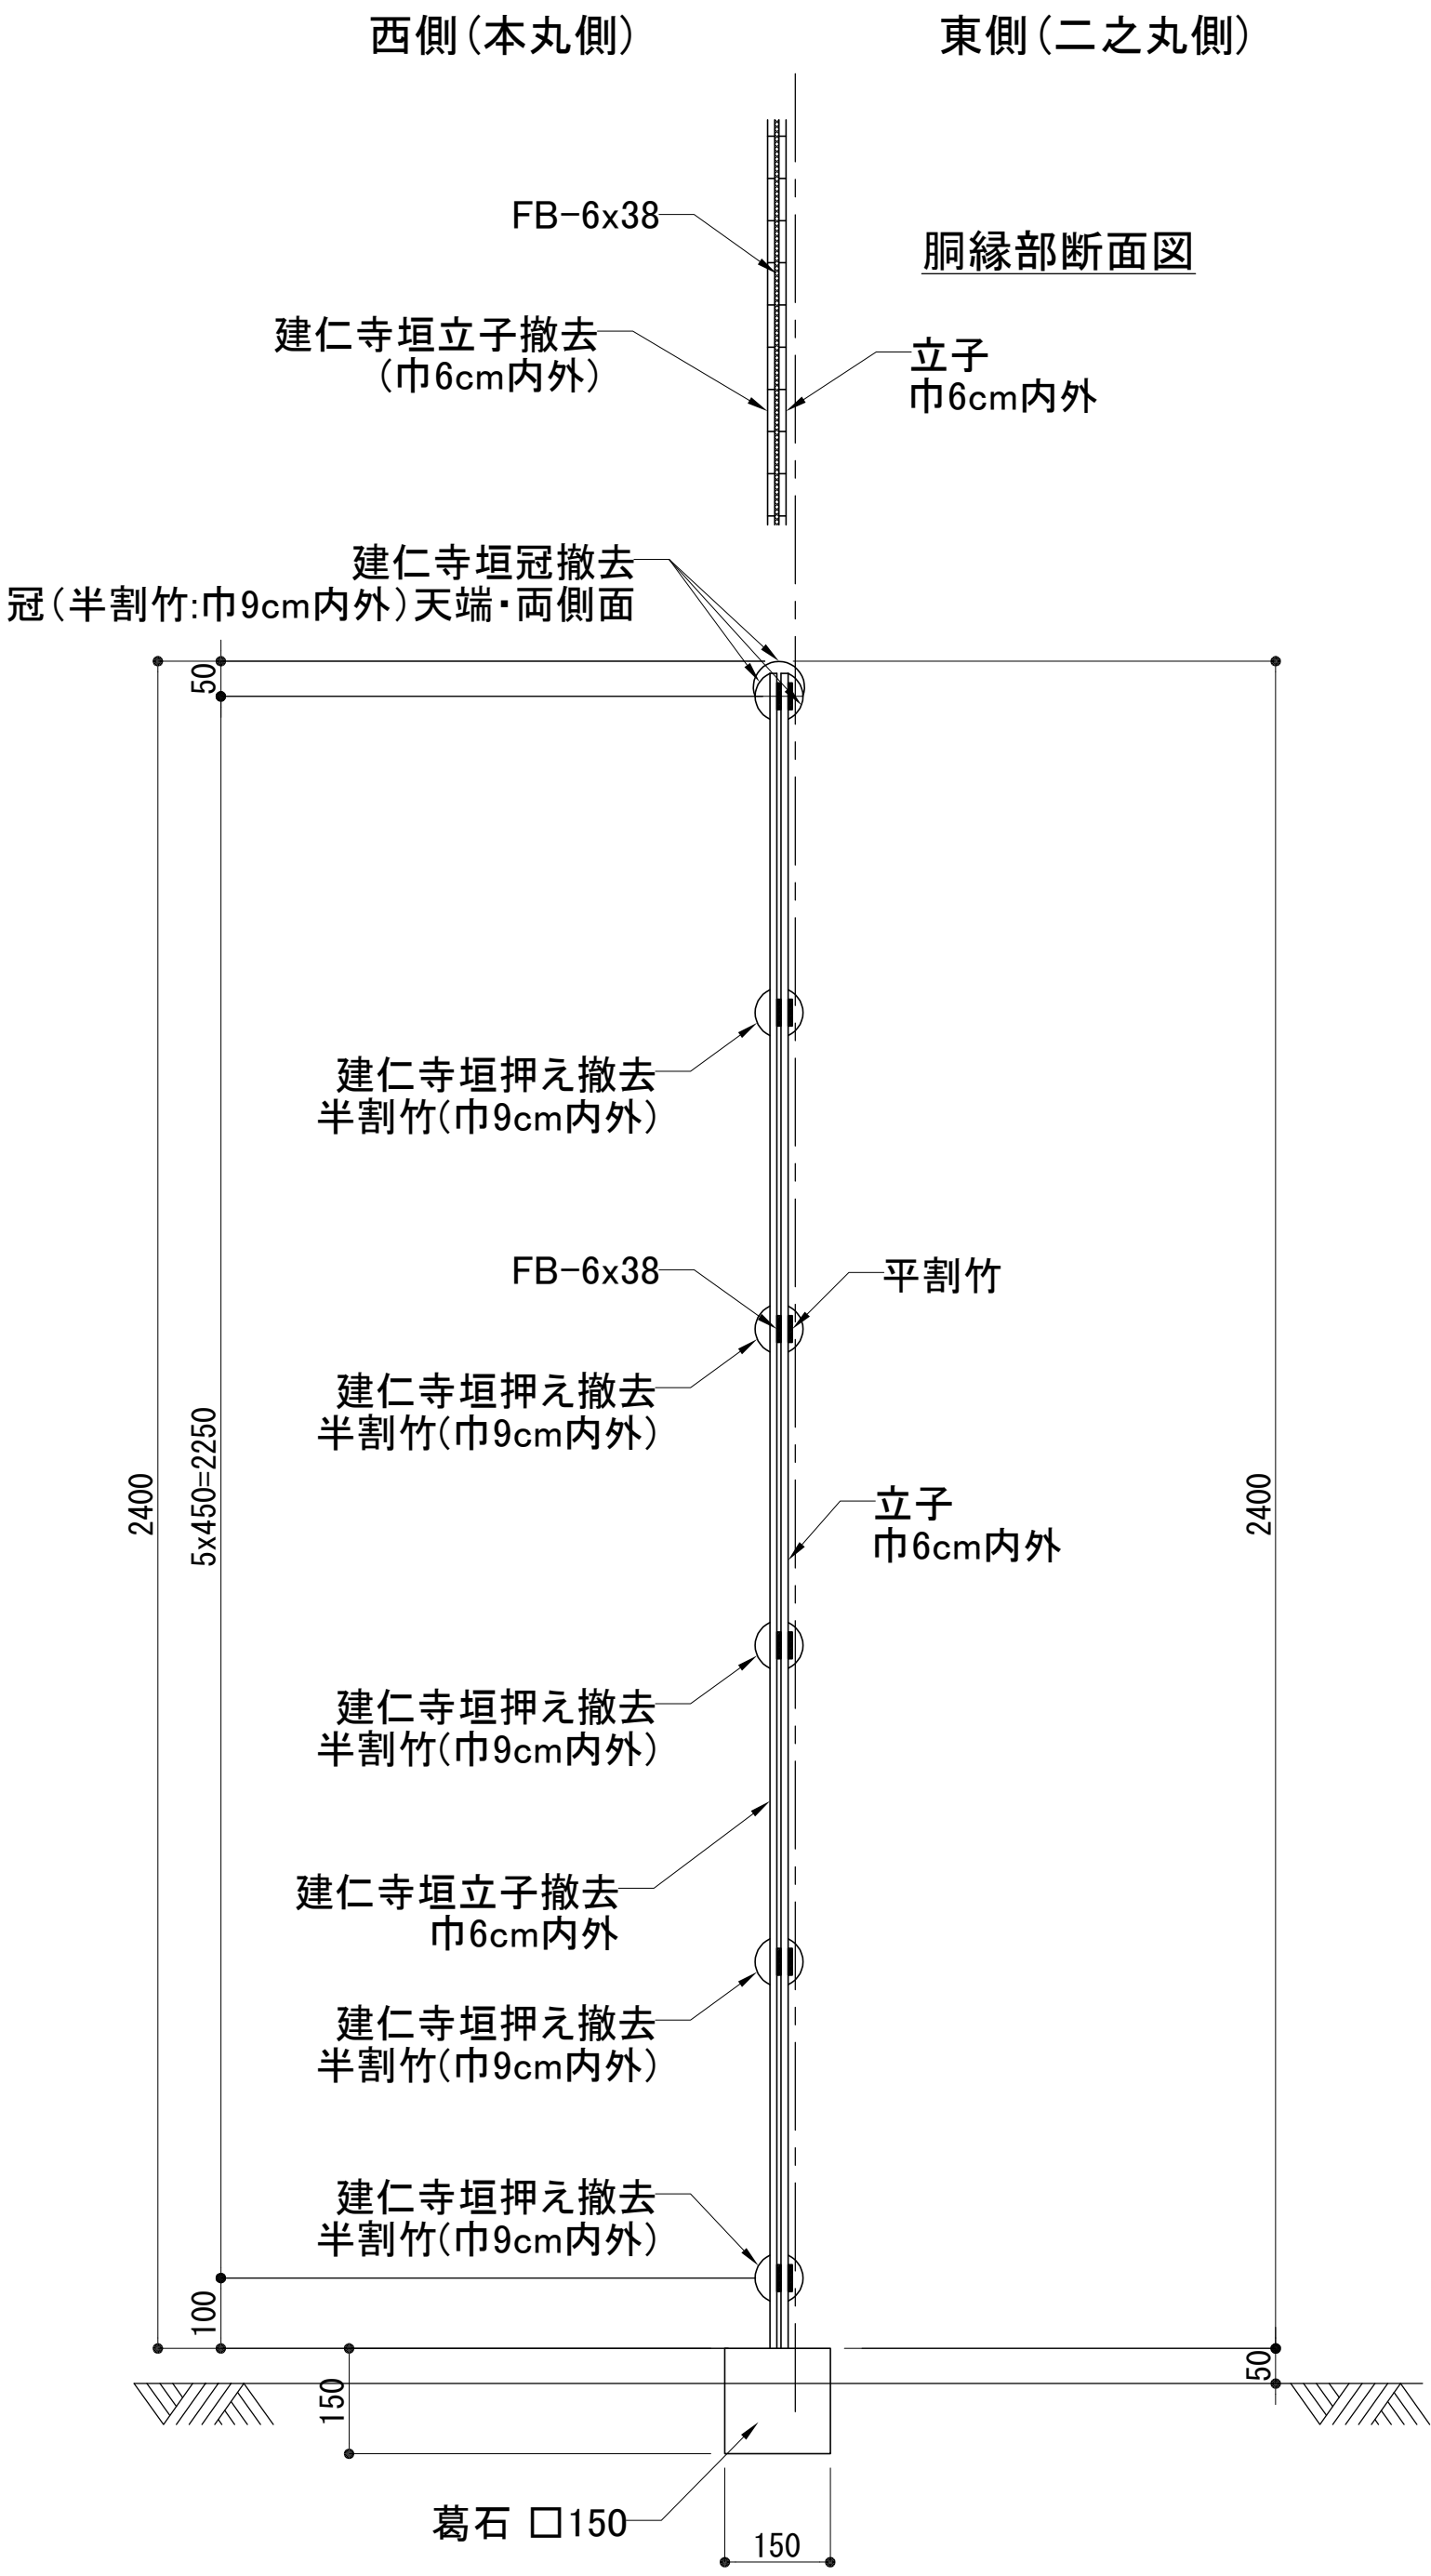


工 事 名	建仁寺垣転倒対策工事				
工事場所	京都市中京区二条通堀川西入 二条城町541番地				
図 面 名	撤去構造図(1)				
事業年度	令和 8 年度				
縮 尺	図示	図面番号	2	/	5
文化市民局 元離宮二条城事務所					


撤去構造図(2) S=1:10

垣中間部 標準断面図


立面図 東側（二之丸側）

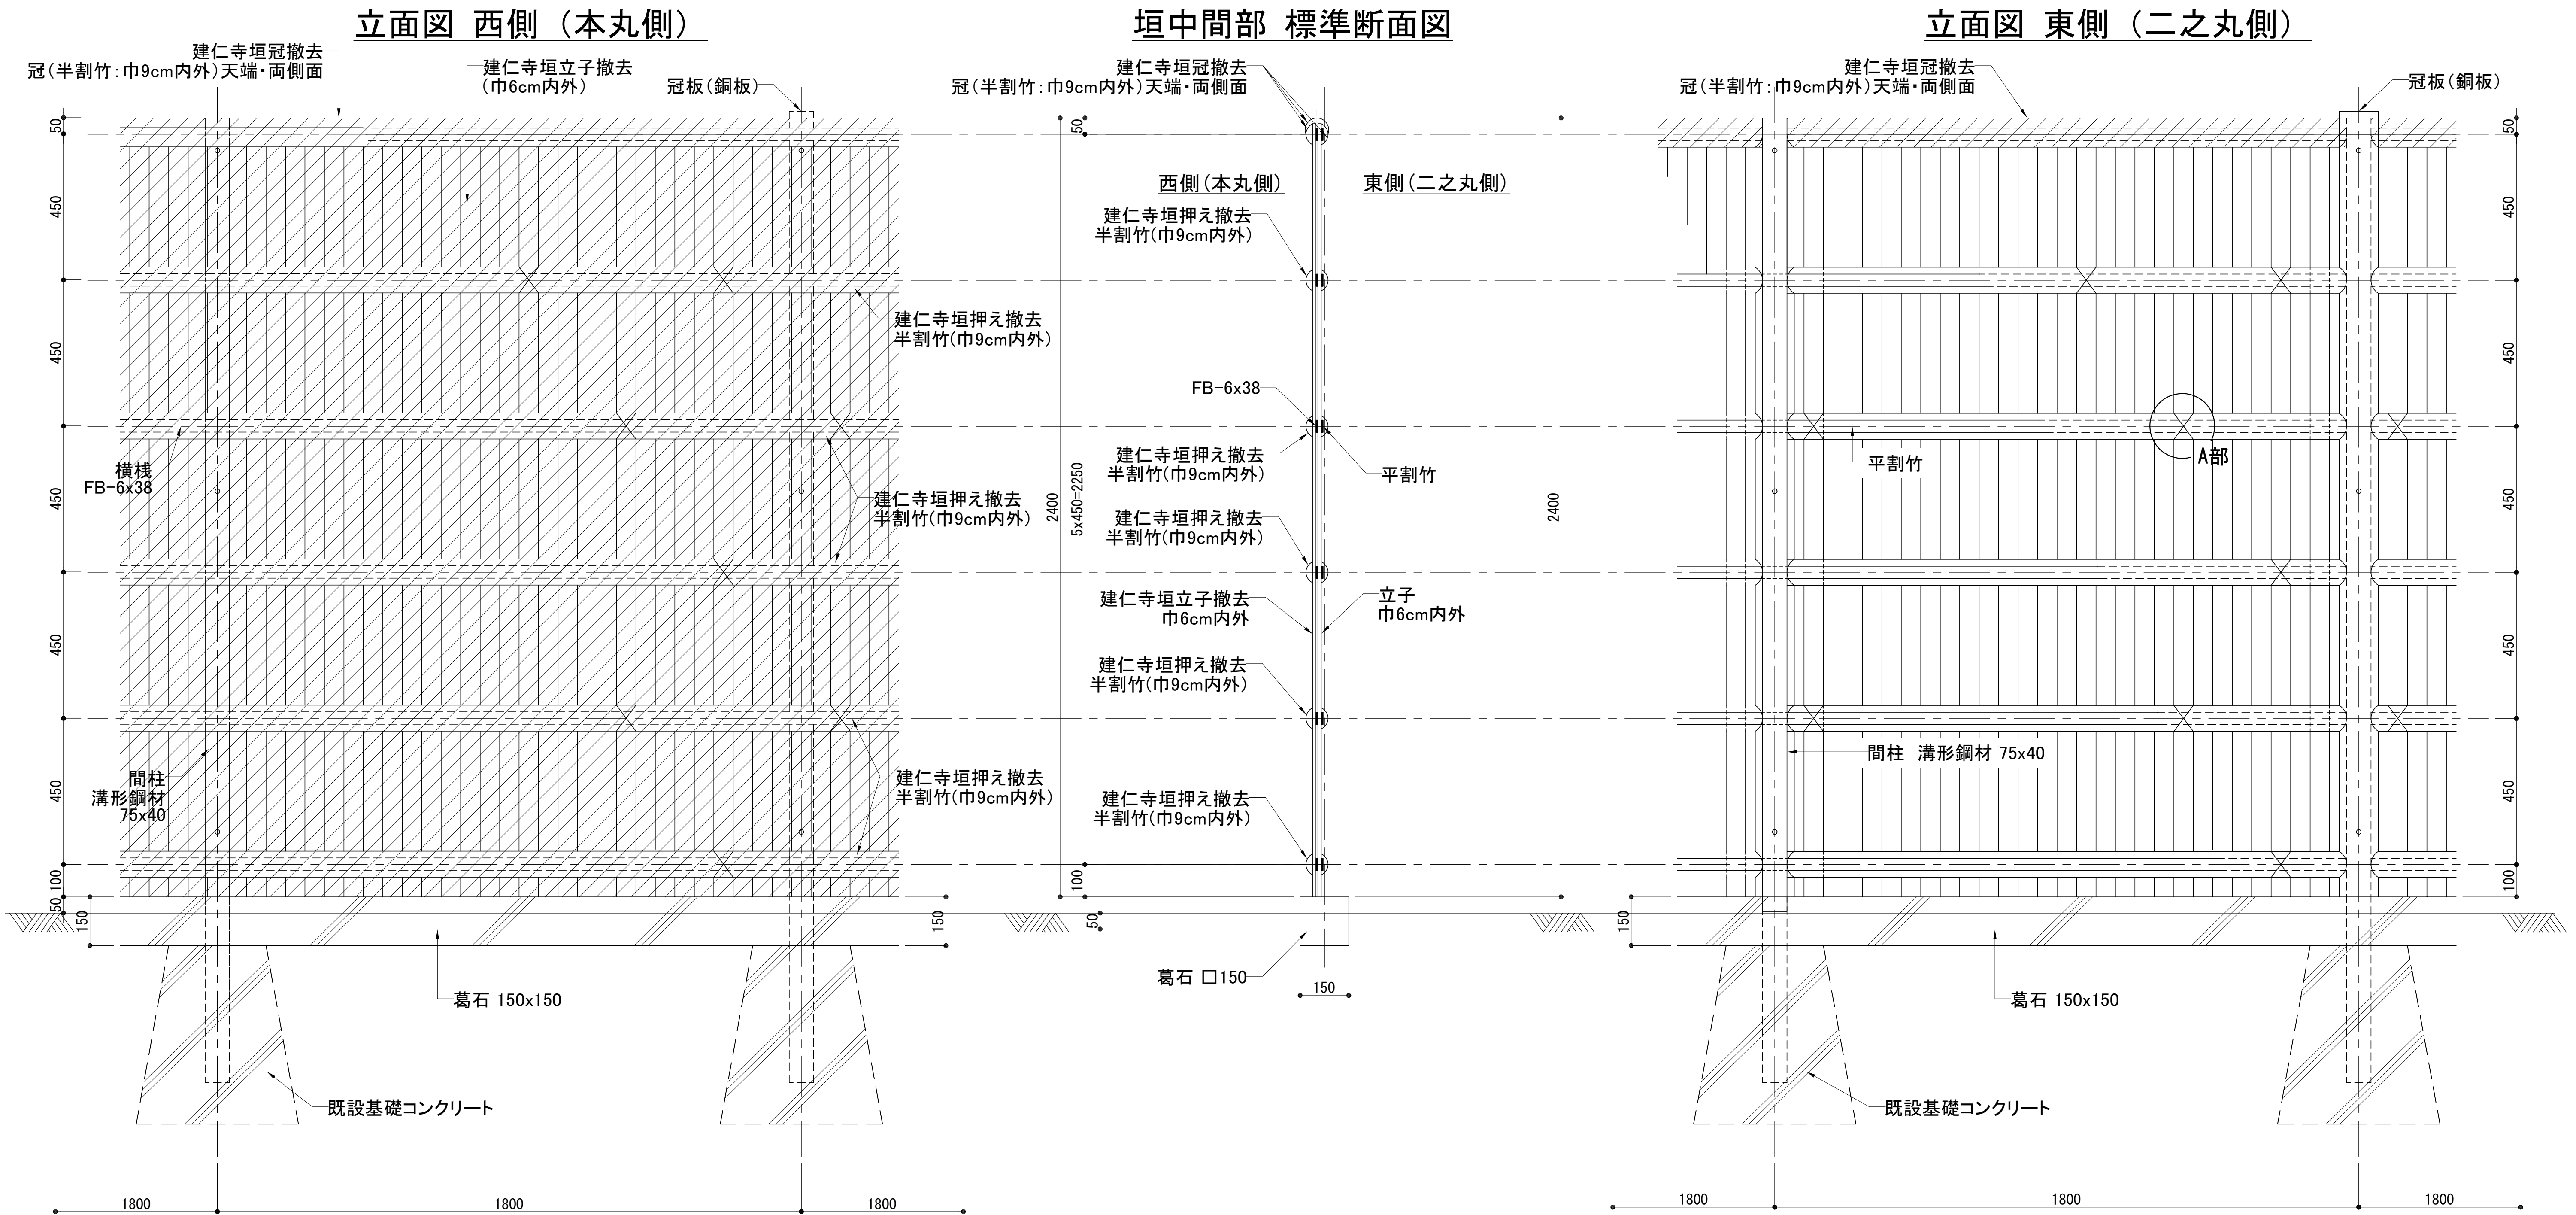

平面図

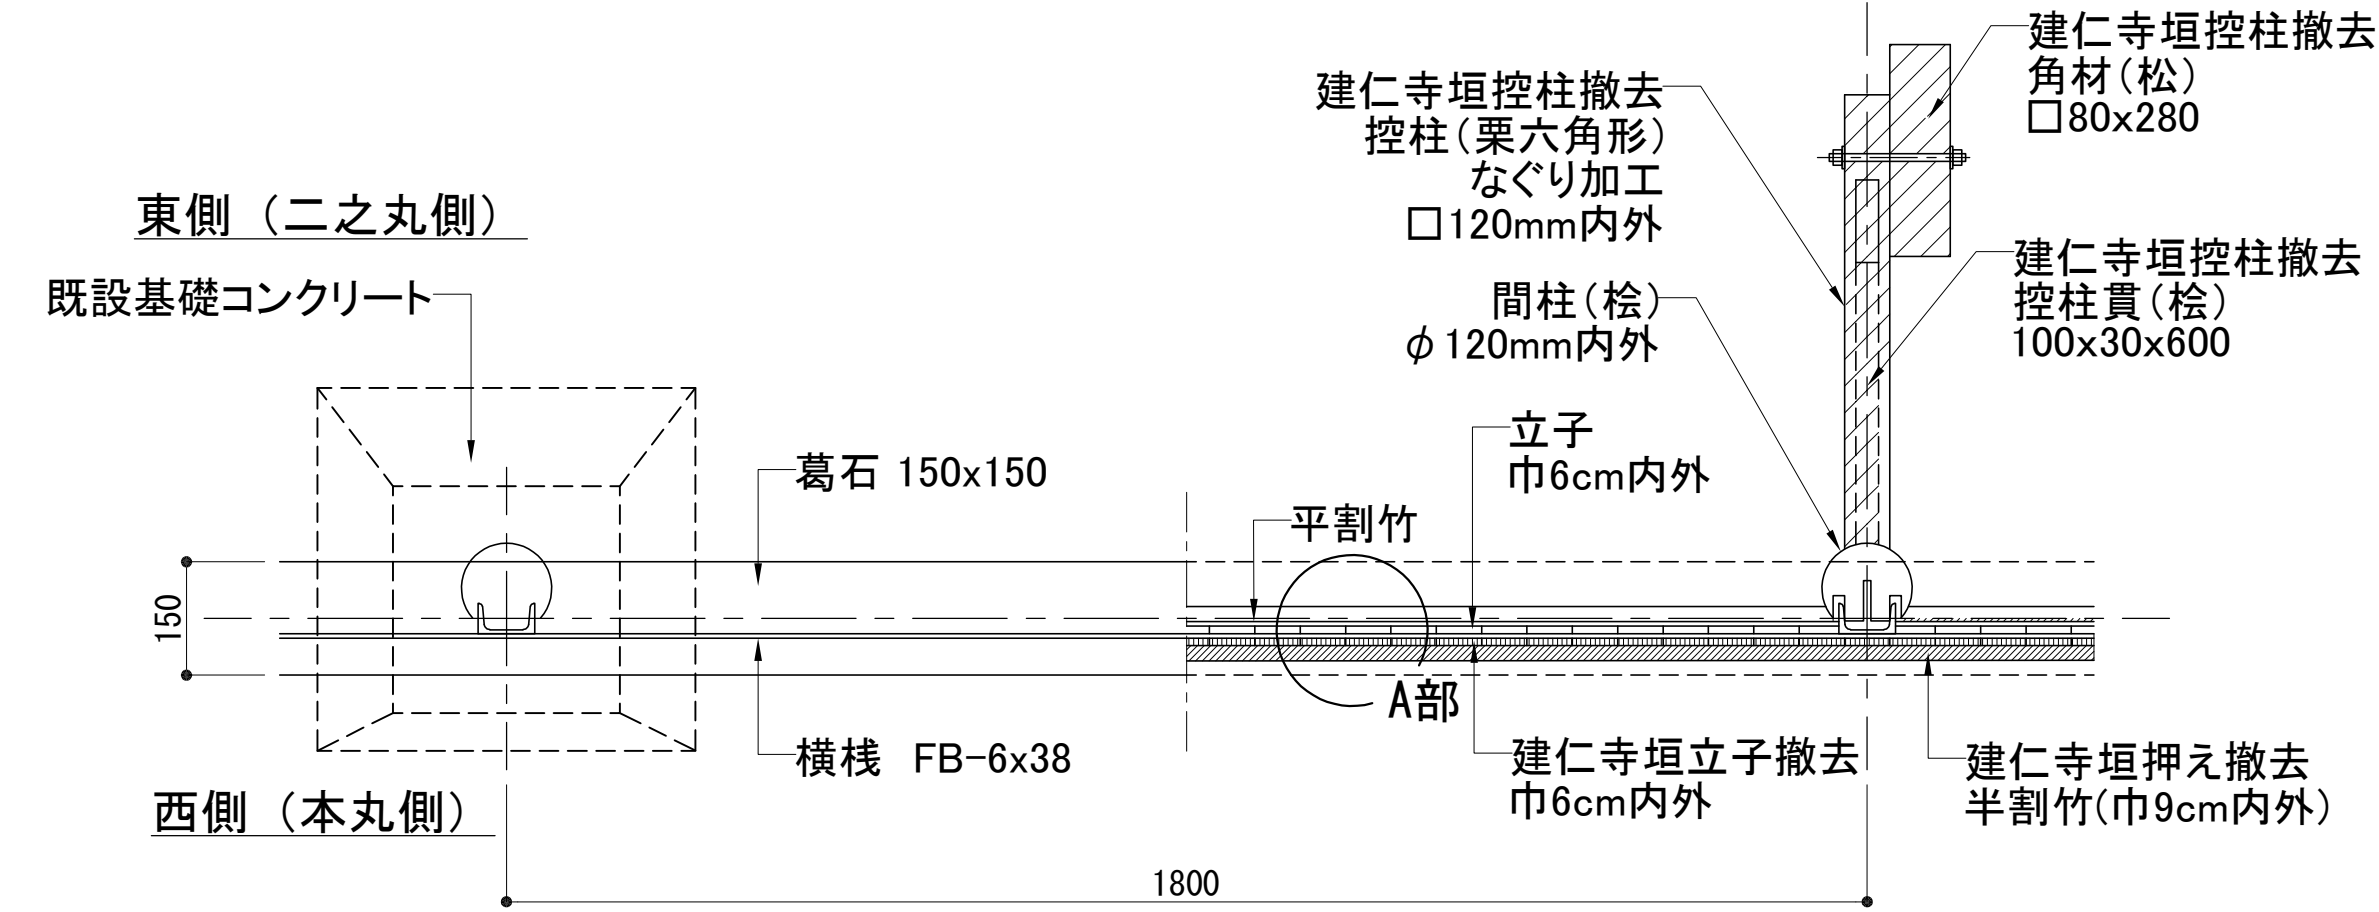


A部詳細図

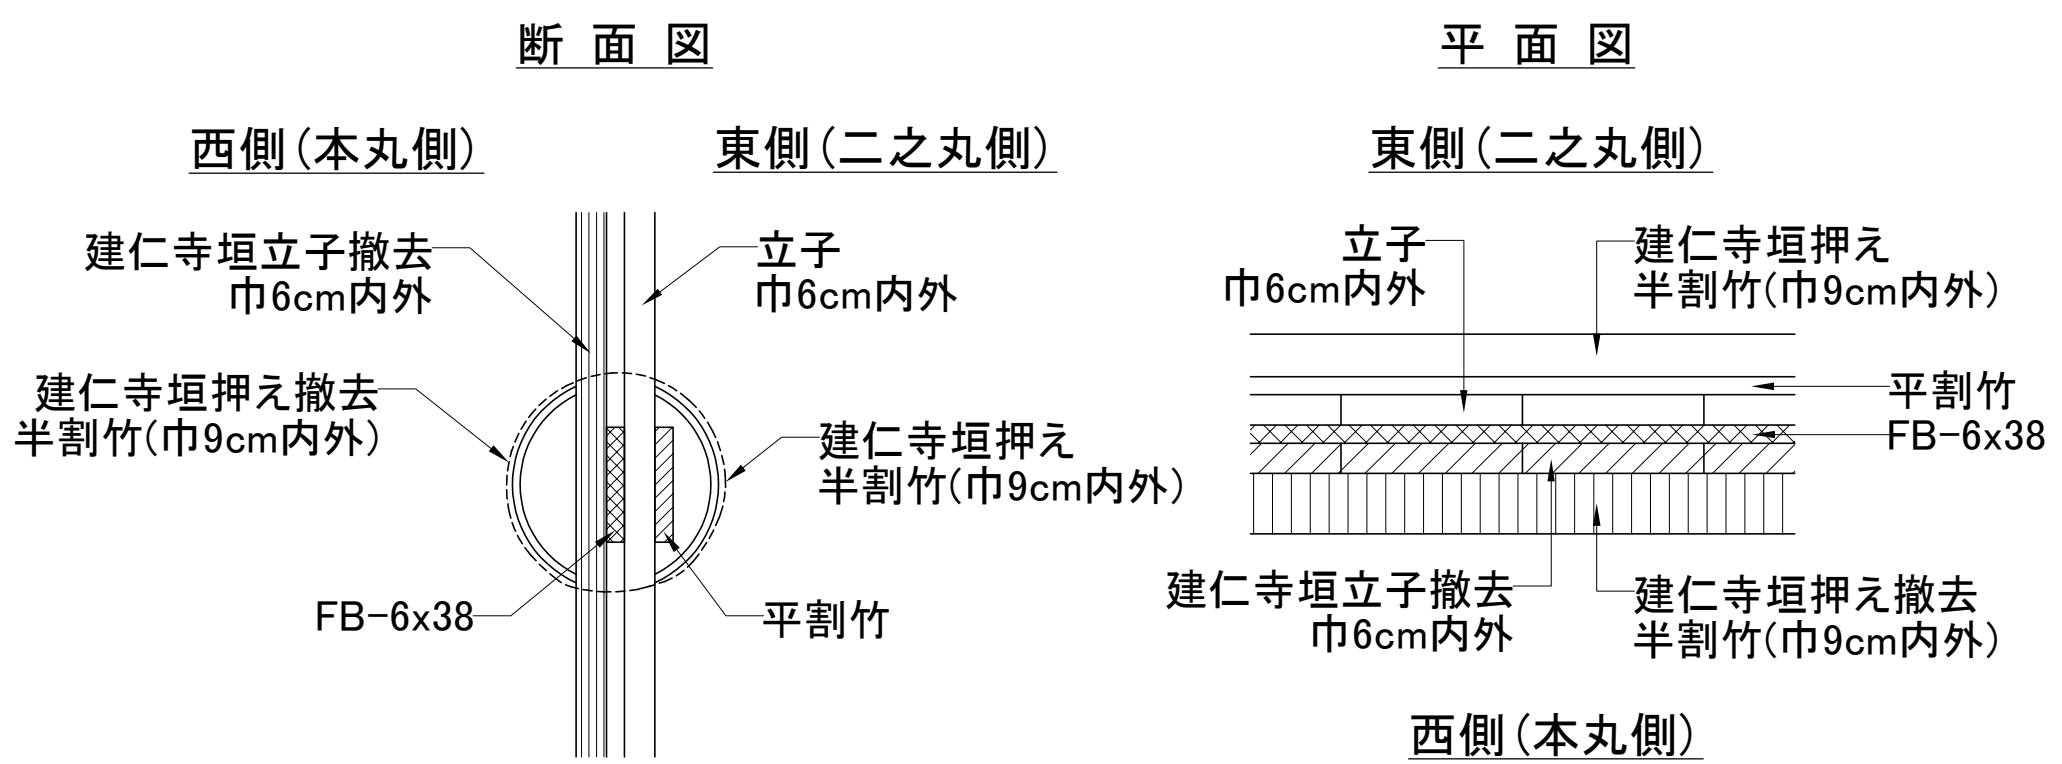

工 事 名	建仁寺垣転倒対策工事			
工事場所	京都市中京区二条通堀川西入 二条城町541番地			
図 面 名	撤去構造図(2)			
事業年度	令和 8 年度			
縮 尺	図示	図面番号	3 / 5	
文化市民局 元離宮二条城事務所				


建仁寺垣補強支柱構造図(1) S=1:10

平面图

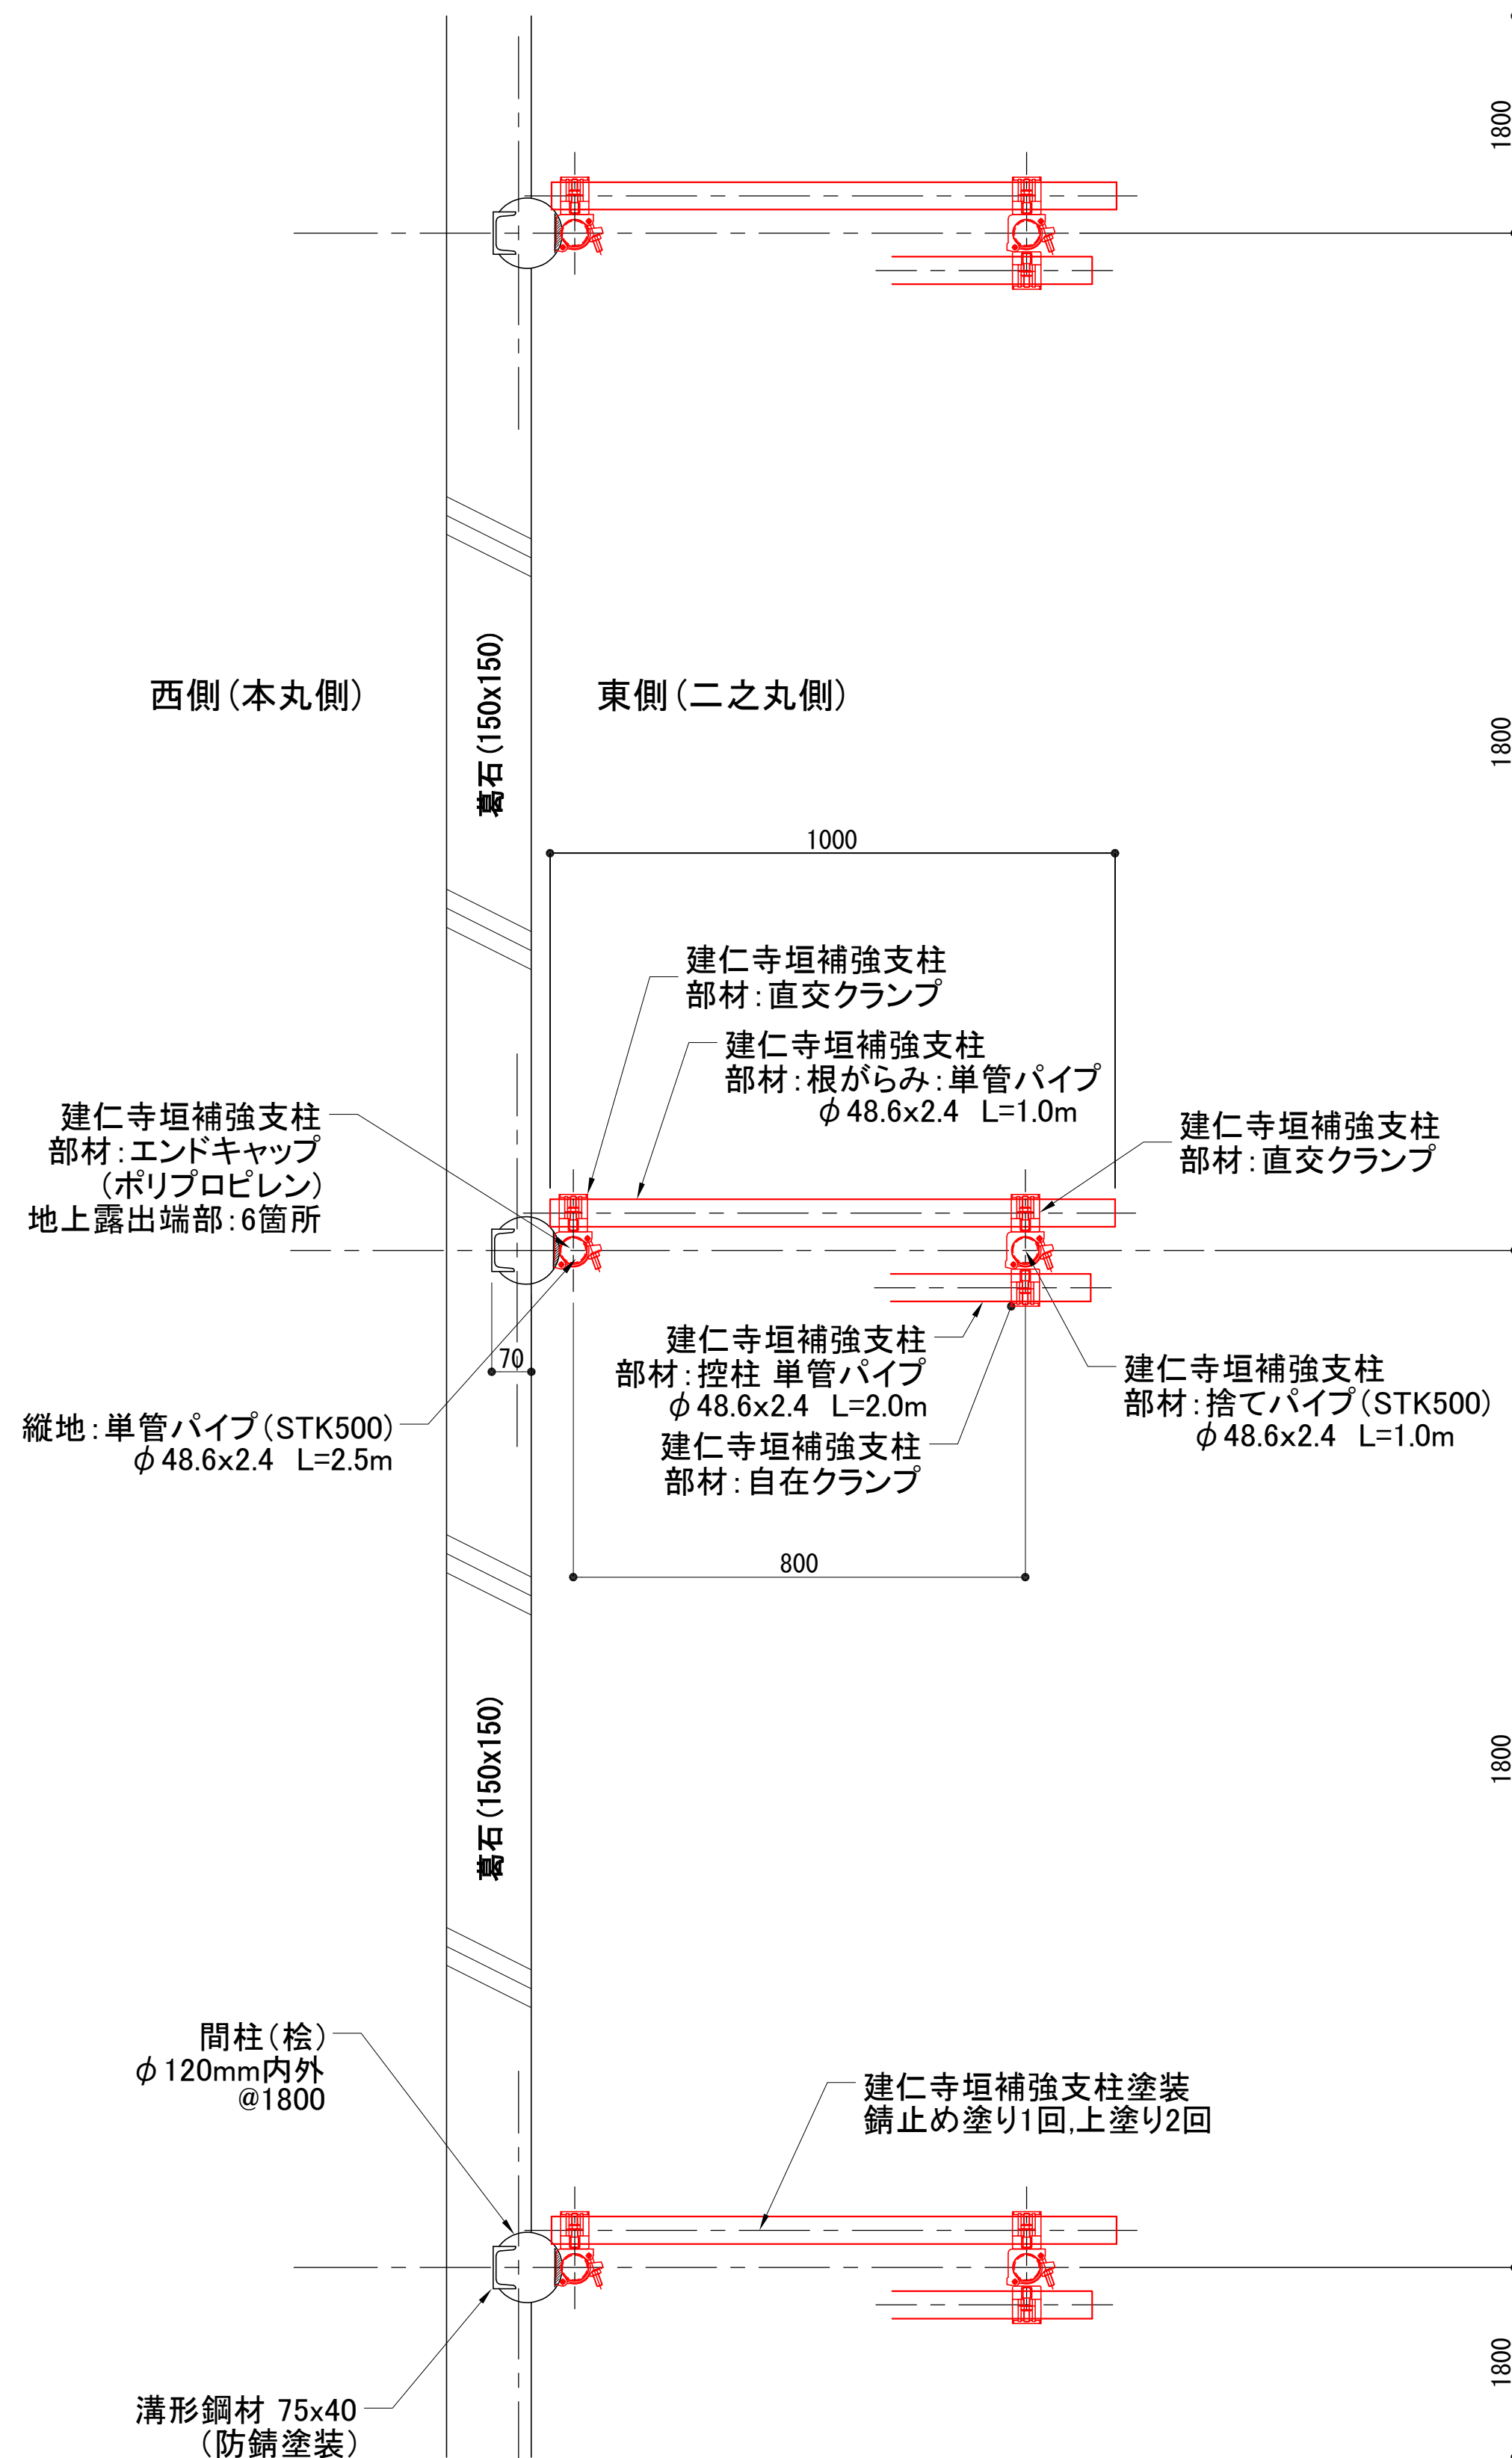


材 料 表					10m 当り
名 称	規 格	形状・寸法	単位	数 量	摘 要
建仁寺垣押え取付け	半割(青竹)	L=6000 φ70~80	本	1.7	雑材料は諸雑費に含む
建仁寺垣押え取付け 棧木	米松	L=4000 × 2.7cm × 6cm	本	2.5	

断面図

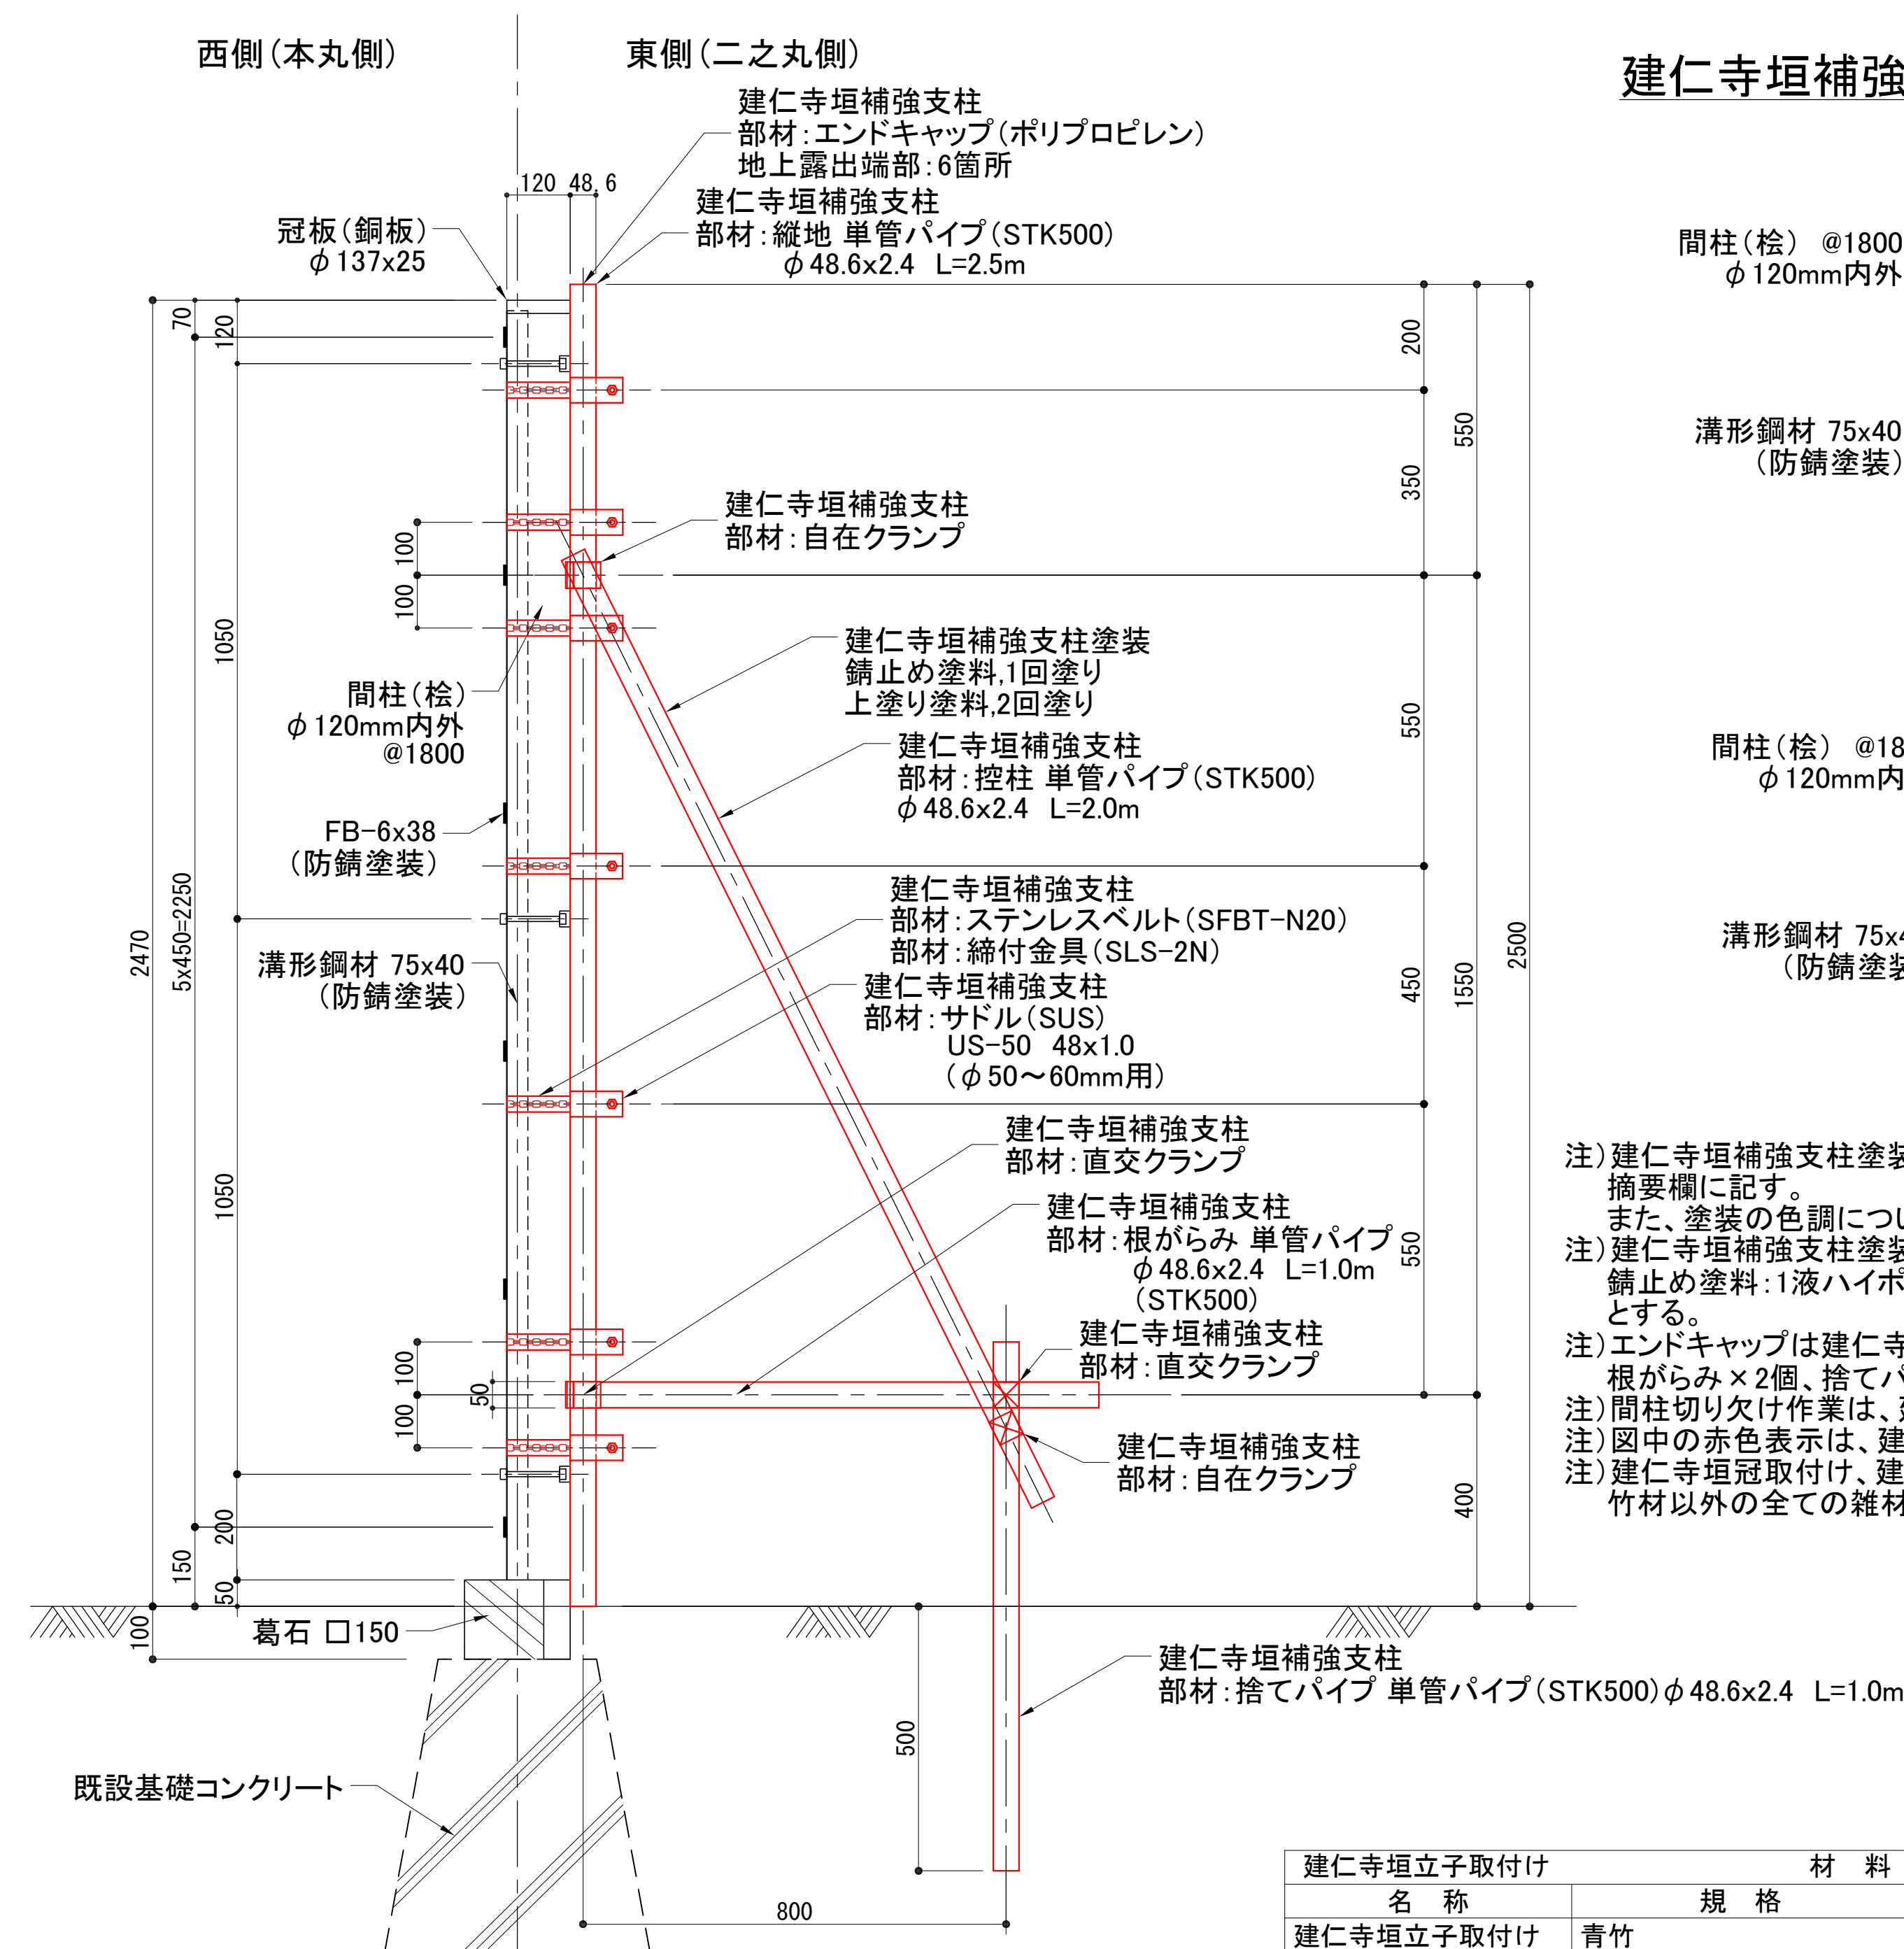

建仁寺垣補強支柱		材 料 表			10箇所 当り	
名 称	規 格	形状・寸法	単位	数 量	摘 要	
建仁寺垣補強支柱 控柱	単管パイプ (STK500)	φ48.6×2.4 L=2.0m	本	10.0	塗装対象	
建仁寺垣補強支柱 縦地	単管パイプ (STK500)	φ48.6×2.4 L=2.5m	本	10.0	塗装対象	
建仁寺垣補強支柱 根がらみ	単管パイプ (STK500)	φ48.6×2.4 L=1.0m	本	10.0	塗装対象	
建仁寺垣補強支柱 捨てパイプ	単管パイプ (STK500)	φ48.6×2.4 L=1.0m	本	10.0	塗装対象	
建仁寺垣補強支柱 自在クランプ			個	20.0	塗装対象	
建仁寺垣補強支柱 直交クランプ			個	20.0	塗装対象	
建仁寺垣補強支柱 サドル	SUS US-50	48×1.0 φ50~60mm用	個	70.0	塗装対象	
建仁寺垣補強支柱 ステンレスベルト	SFLT-N20		m	35.0	塗装対象	
建仁寺垣補強支柱 締付金具	SL5-N2N		個	70.0	塗装対象	
建仁寺垣補強支柱 エンドキャップ		ポリプロピレン	個	60.0	塗装対象	
建仁寺垣補強支柱塗装	錆止め塗料, 1回塗り	エポキシ系	Kg	4.0	16Kg/缶	
	上塗り塗料, 2回塗り	1液ファインウレタン	Kg	9.0	15Kg/缶	

建仁寺垣補強支柱 部材：縦地取付詳細図

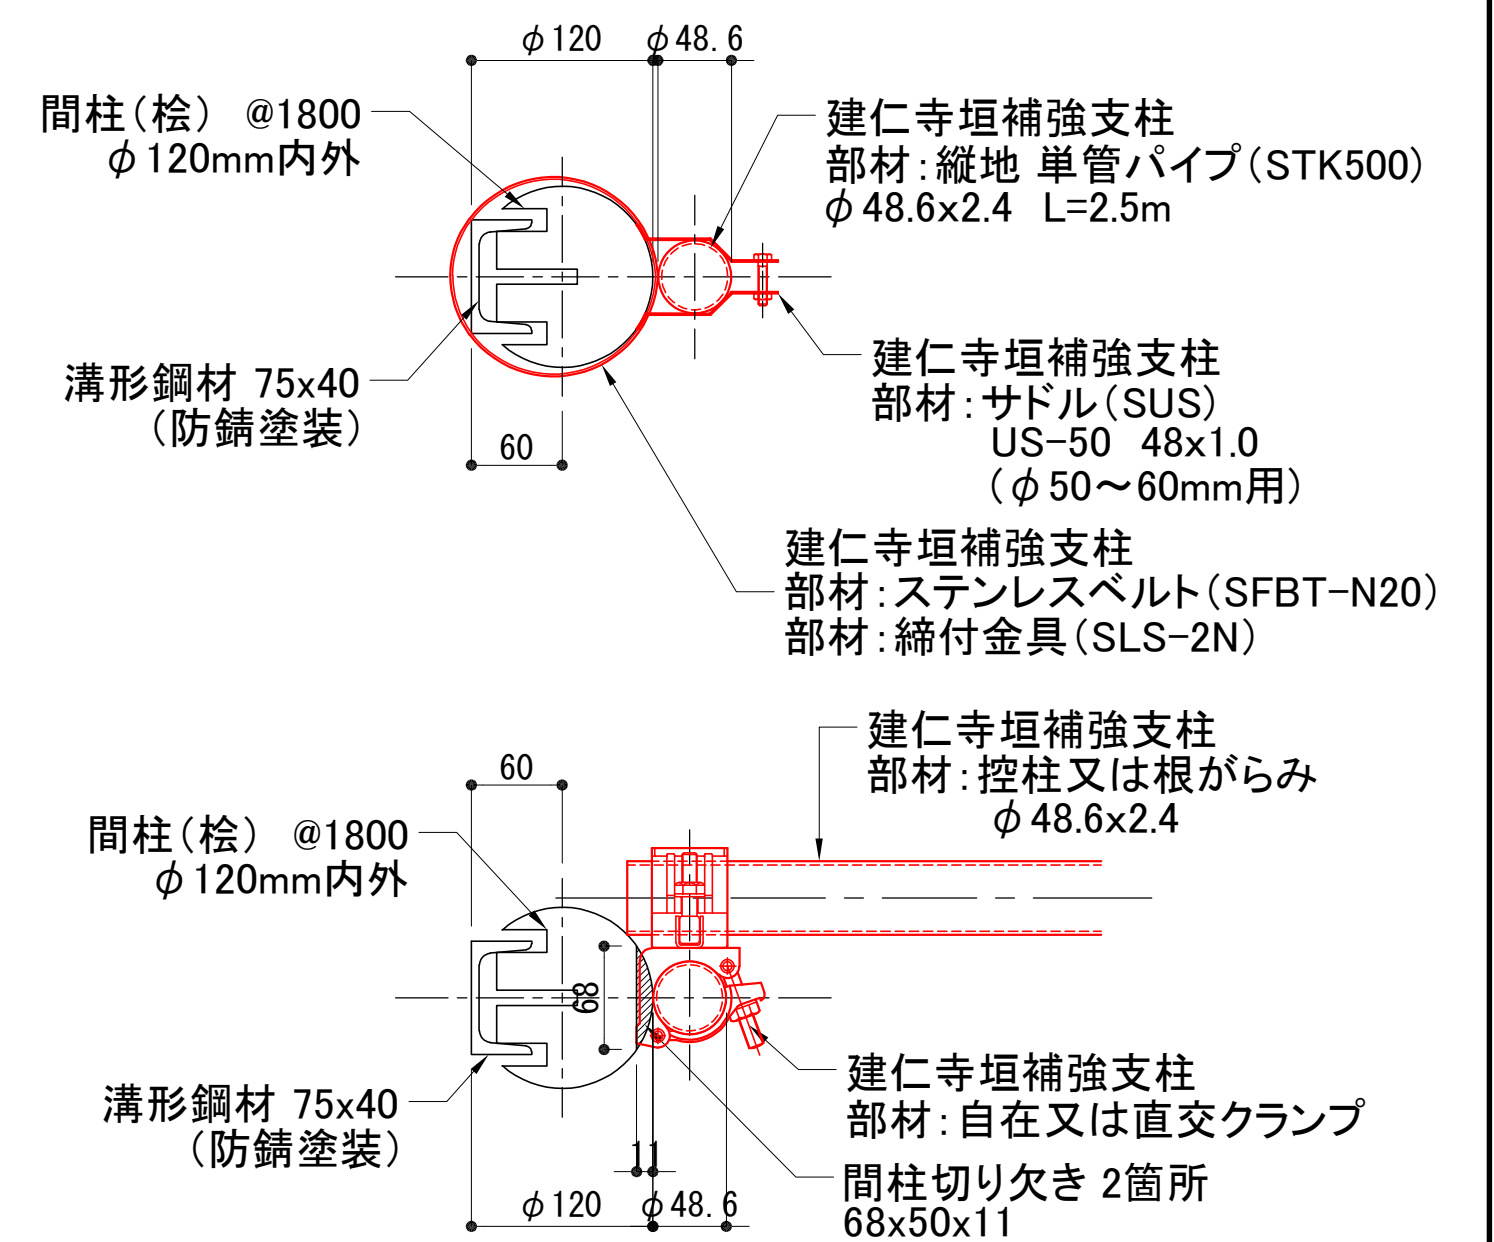

注) 建仁寺垣補強支柱塗装の塗装対象部材は、下記「建仁寺垣補強支柱材料表」の摘要欄に記す。

また、塗装の色調については、監督職員の指示による。

注) 建仁寺垣補強支柱塗装で使用する塗料(上塗り塗料:1液ファインウレタンU100、錆止め塗料:1液ハイボンファインデグロ)は、日本ペイント(株)製品又は同等品とする。

注) エンドキャップは建仁寺垣補強支柱1箇所当り6個(縦地×1個、控柱×2個、根がらみ×2個、捨てパイプ×1個)取付けのこと。

注) 間柱切り欠け作業は、建仁寺垣補強支柱組立・設置作業に含む。

注) 図中の赤色表示は、建仁寺垣補強支柱に関わる各部材等を示す。


注) 建仁寺垣冠取付け、建仁寺垣押え取付け、建仁寺垣立子取付けで使用する竹材以外の全ての雑材料は諸経費に含む。

建仁寺垣立子取付け		材 料 表		10m 当り	
名 称	規 格	形状・寸法	単位	数 量	摘 要
建仁寺垣立子取付け	青竹	H=2470×竹幅45mm	枚	222.0	雑材料は諸雑費に含む


材 料 表			10m 当り		
名 称	規 格	形状・寸法	単位	数 量	摘 要
建仁寺垣冠取付け	半割竹(青竹) 天端・両側面	L=6000 φ70~80	本	5.0	雑材料は諸雑費に含む

工 事 名	建仁寺垣転倒対策工事		
工事場所	京都市中京区二条通堀川西入二条城町541番地		
図 面 名	建仁寺垣補強支柱構造図(1)		
事業年度	令和 8 年度		
縮 尺	図示	図面番号	4 / 5
文化市民局 元離宮二条城事務所			


垣中間部 標準断面図

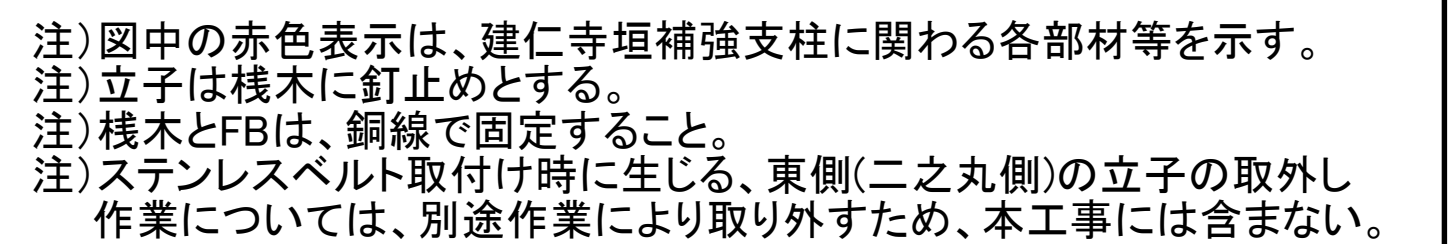

東側（二之丸側）

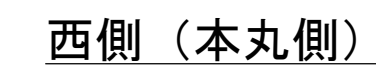

平面図

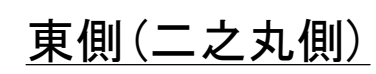

工 事 名	建仁寺垣転倒対策工事		
工事場所	京都市中京区二条通堀川西入 二条城跡541番地		
図 面 名	建仁寺垣補強支柱構造図 (2)		
事業年度	令和 8 年度		
縮 尺	図示	図面番号	5 / 5
文化市民局 元離宮二条城事務所			