

総括平面図 S=1:250

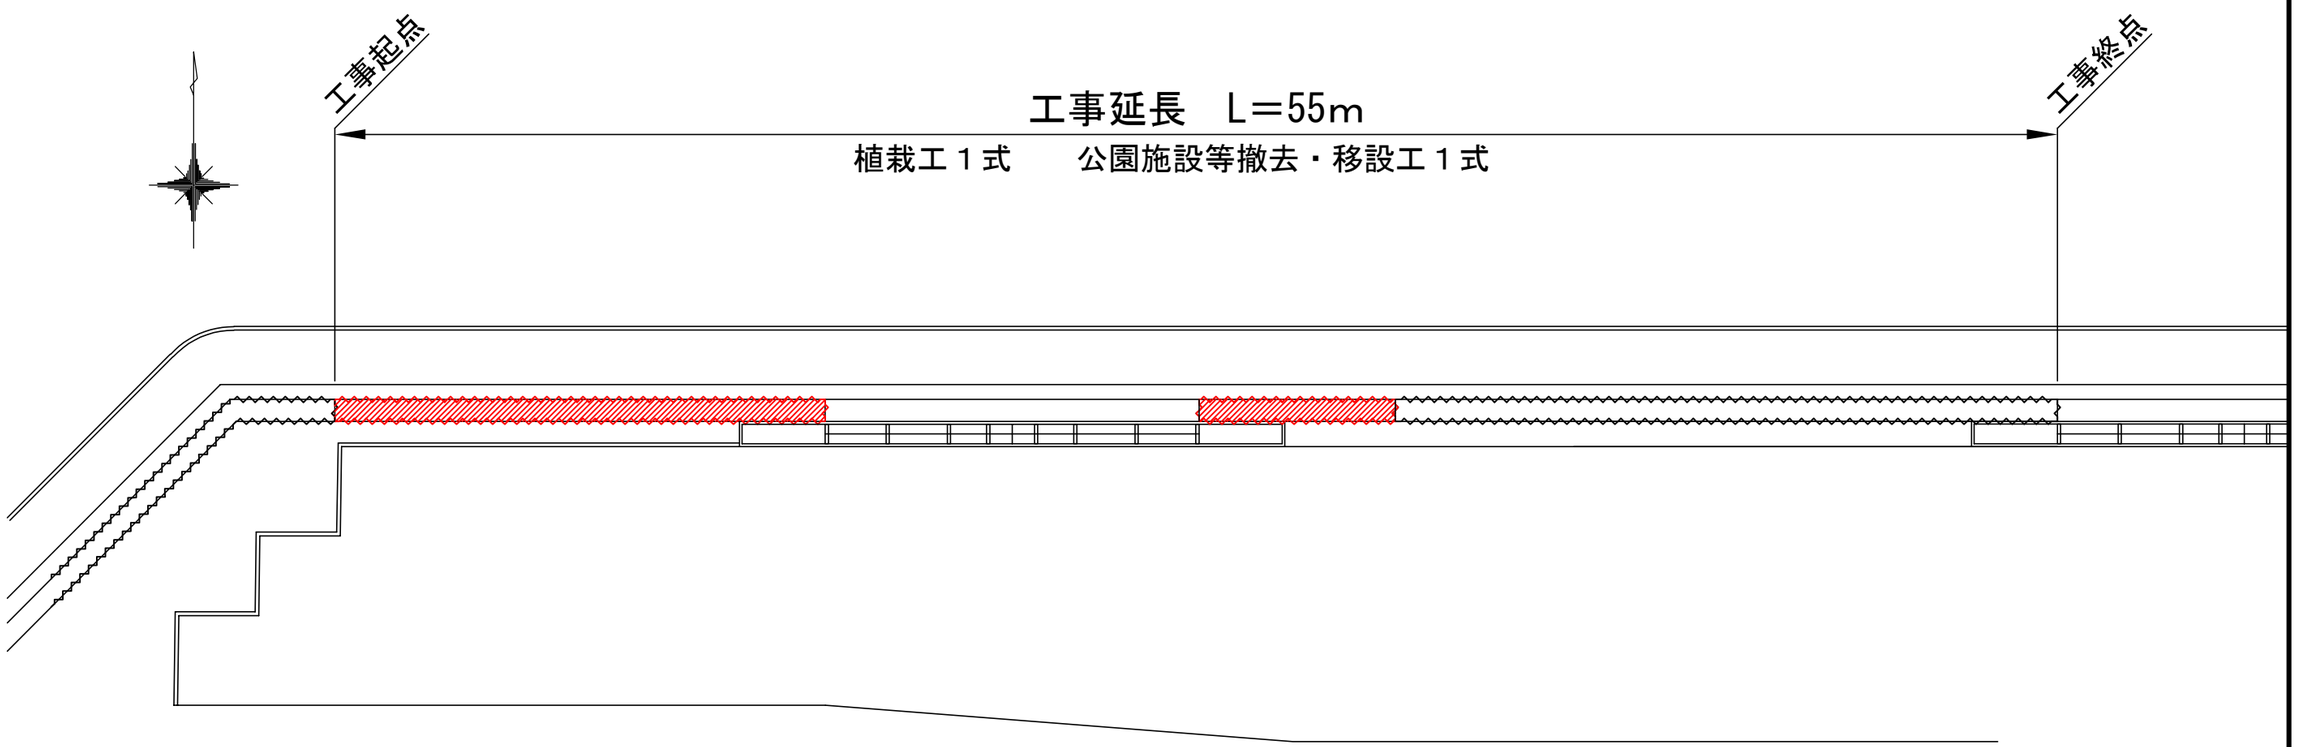

工 事 名	外堀周辺景観向上植栽工事		
工事場所	京都市中京区二条通堀川西入 二条城町541番地		
図 面 名	総括平面図		
事業年度	令和８年度		
縮　　尺	図　示	図面番号	１ ／ ３
文化市民局　元離宮二条城事務所			

撤去・植栽平面図　S=1:250


撤去平面図

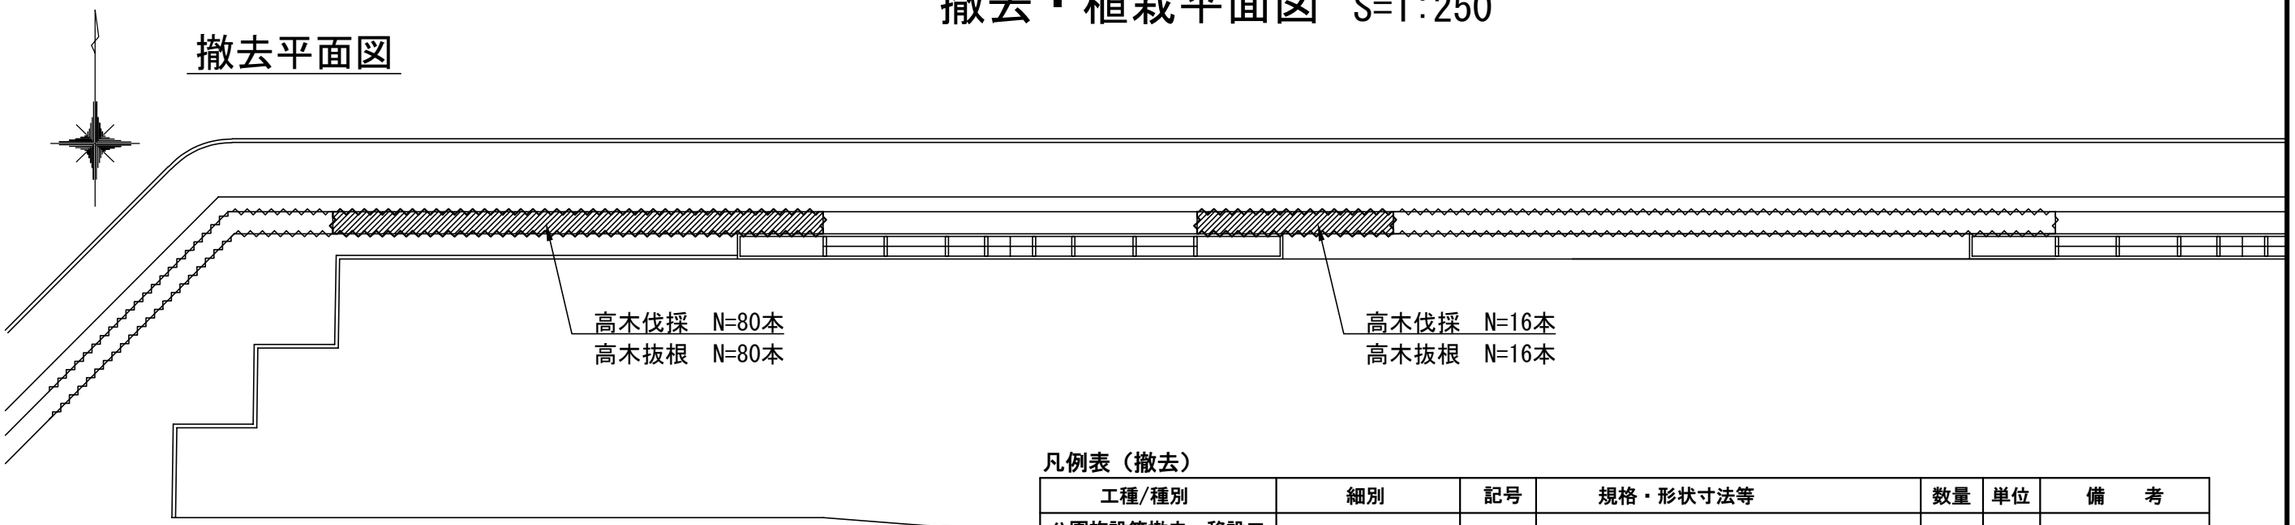

凡例表（撤去）

工種/種別	細別	記号	規格・形状寸法等	数量	単位	備　考
公園施設等撤去・移設工						
樹木伐採・抜根工	高木伐採		ﾋﾞﾗｶﾝｻ生垣,樹高2.5m～3.5m,機械伐採,チェンソーの規格:ｶﾞｿﾘﾝｴﾝｼﾞﾝ,鋸長600mm,排気量0.080L	96	本	
	高木抜根		ﾋﾞﾗｶﾝｻ生垣,樹高2.5m～3.5m,機械抜根,機械の種類・規格:小型ﾊﾞｯｸﾎｳ,チェンソー,ﾄﾗｯｸｸﾚｰﾝ装置付	96	本	
		-				

植栽平面図

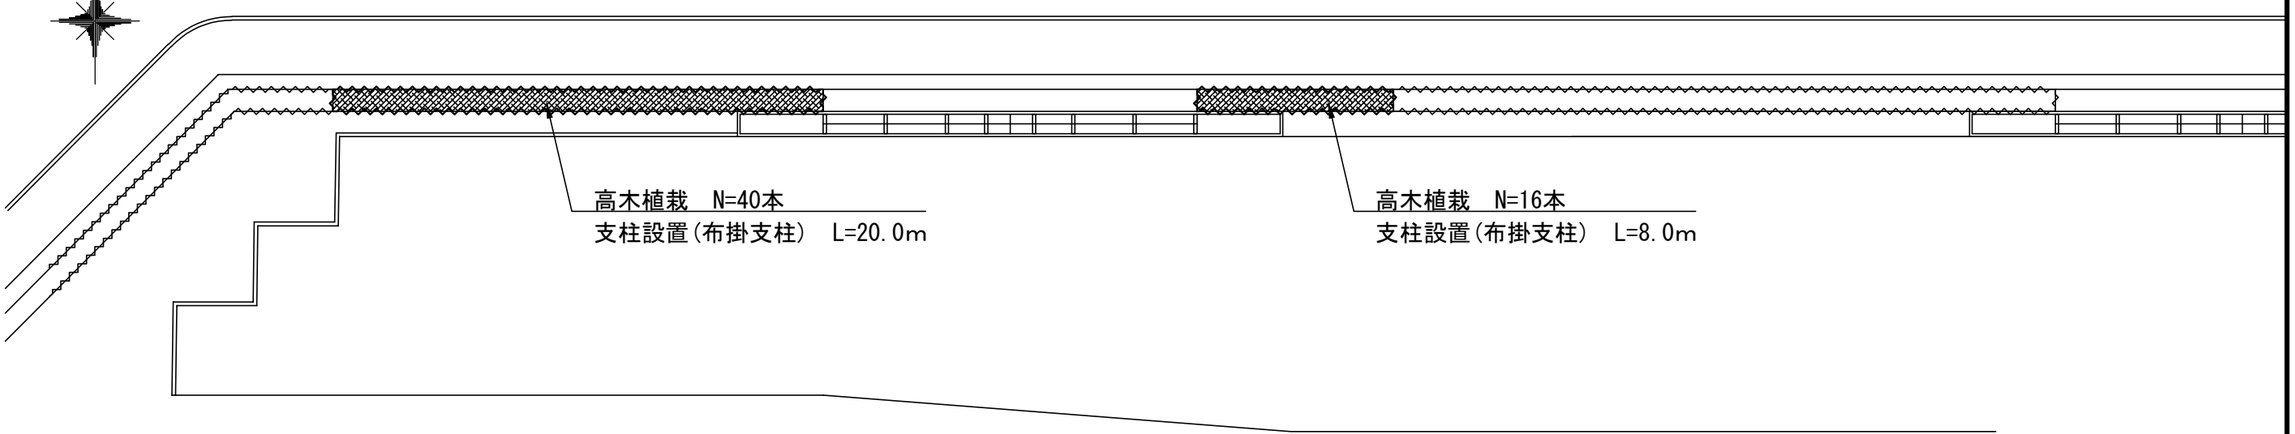


凡例表（植栽）

工種/種別	細別	記号	規格・形状寸法等	数量	単位	備　考
植栽工						
高木植栽工	高木植栽		高木の種類:ｱﾗｶｼ,樹高(H):3.5m,幹周(C):0.15m,枝張(W):0.8m,幹巻作業:無し	56	本	2本/m
樹木養生工	支柱設置(布掛支柱)		支柱の種類:布掛支柱,支柱:杉丸太φ80・L=3000,横竹:青竹φ35・L=4000	28.0	m	
		-				


工事名	外堀周辺景観向上植栽工事		
工事場所	京都市中京区二条通堀川西入二条城町541番地		
図面名	撤去平面図・植栽平面図		
事業年度	令和８年度		
縮　尺	図　示	図面番号	２／３
文化市民局　元離宮二条城事務所			

植栽構造図

支柱設置（布掛支柱）

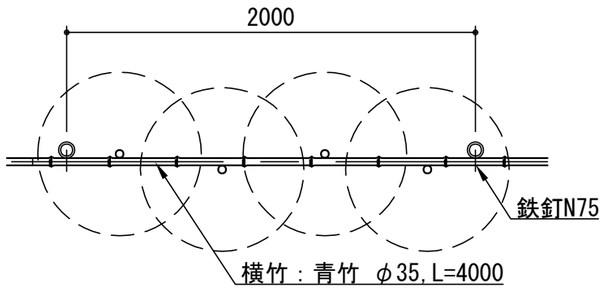


平面図 S=1:30

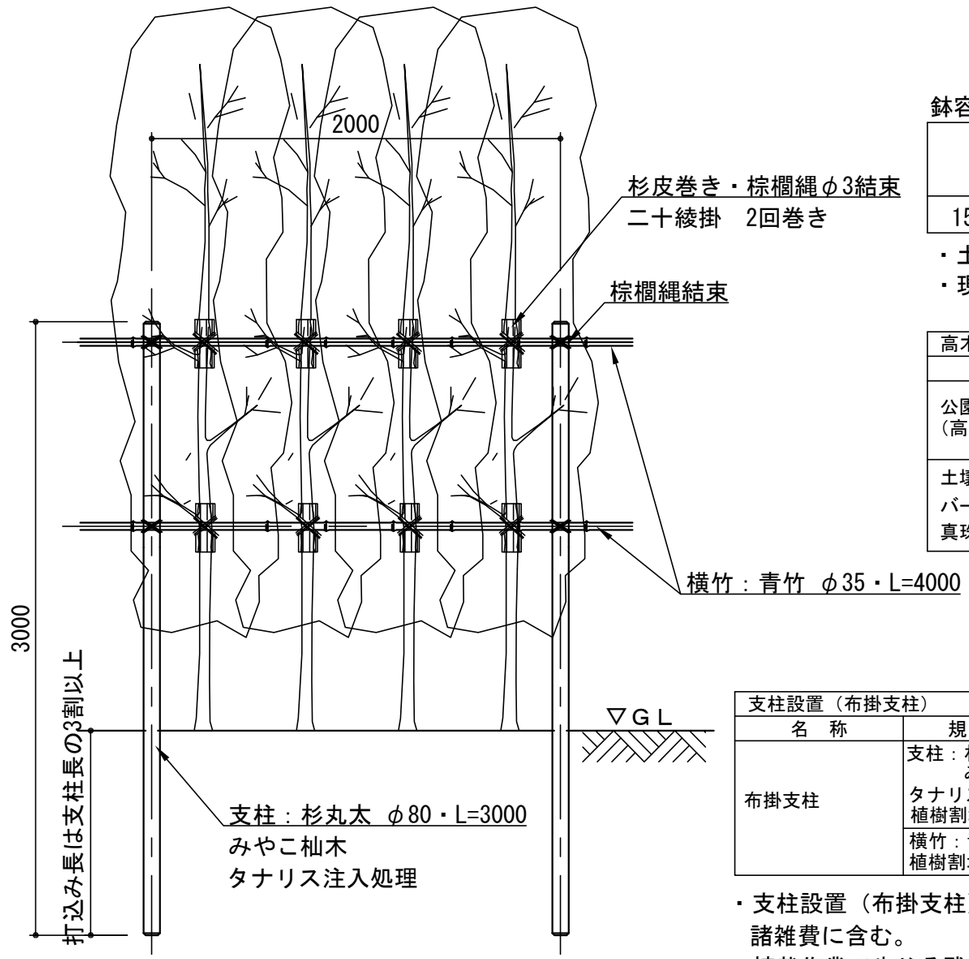

正面図 S=1:30

土壌改良

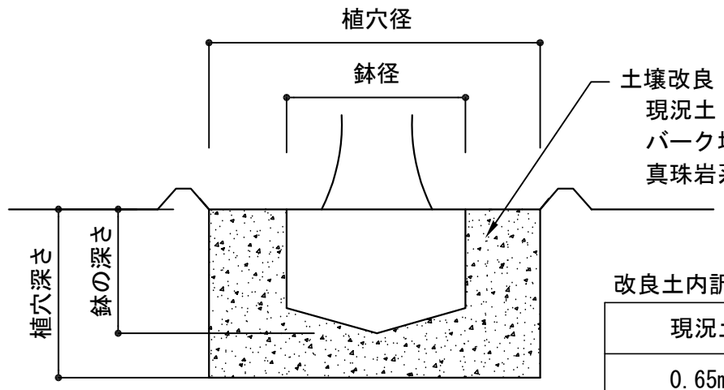

改良土内訳(1m3当り)

現況土	真珠岩系パーライト	バーク堆肥
0.65m3	100リットル	250リットル
65%	10%	25%

鉢容量及び植穴容量

幹周(cm)	鉢径 (cm)	鉢深さ (cm)	植穴径 (cm)	植穴深 (cm)	鉢容量 (m3)	植穴容量 (m3)	埋戻容量 (m3)	備　考
15　以上　20　未満	47	33	87	46	0.061	0.270	0.209	

・土壌改良は「改良土内訳」に示す容量相当に行う。
・現況土を改良土として再利用することが難しい場合は、監督職員と協議し指示に従うこと。

高木植栽　材　料　表			1本　当り		
名　称	規　格	形状・寸法	単位	数　量	摘　要
公園植栽工 (高木植栽)	幹周15cm以上25cm未満 支柱設置無し,改良材計上無し 小型ﾊﾞｯｸﾎｳ使用有,植樹割増有	アラカシ：樹高(H):3.5m,幹周(C):0.15m ,枝張(W):0.8m の材料費含む	本	1.0	
土壌改良 バーク堆肥 真珠岩系パーライト	植樹割増有 40L 20Kg 6.3袋 ※m3当り使用数量 3mm以下 100.0ﾘｯﾄﾙ ※m3当り使用数量		m3	0.209	材料費のみ計上

支柱設置（布掛支柱）　材　料　表　10m　当り					
名　称	規　格	形状・寸法	単位	数　量	摘　要
布掛支柱	支柱：杉丸太 みやこ杣木 タナリス注入処理 植樹割増有	φ80・L=3000	本	5.0	
	横竹：青竹 植樹割増有	φ35・L=4000	本	6.0	

・支柱設置（布掛支柱）で必要とする杉皮、棕櫚縄等の全ての雑材料は諸雑費に含む。
・植栽作業で生じる残土運搬及び敷均し作業は、支柱設置作業に含む。また、運搬場所については特記仕様書を参照とする。

工事名	外堀周辺景観向上植栽工事		
工事場所	京都市中京区二条通堀川西入 二条城町541番地		
図面名	植栽構造図		
事業年度	令和８年度		
縮　尺	図　示	図面番号	３／３

文化市民局　元離宮二条城事務所