

平面図　S=1:2500

1工区(河川浚渫)



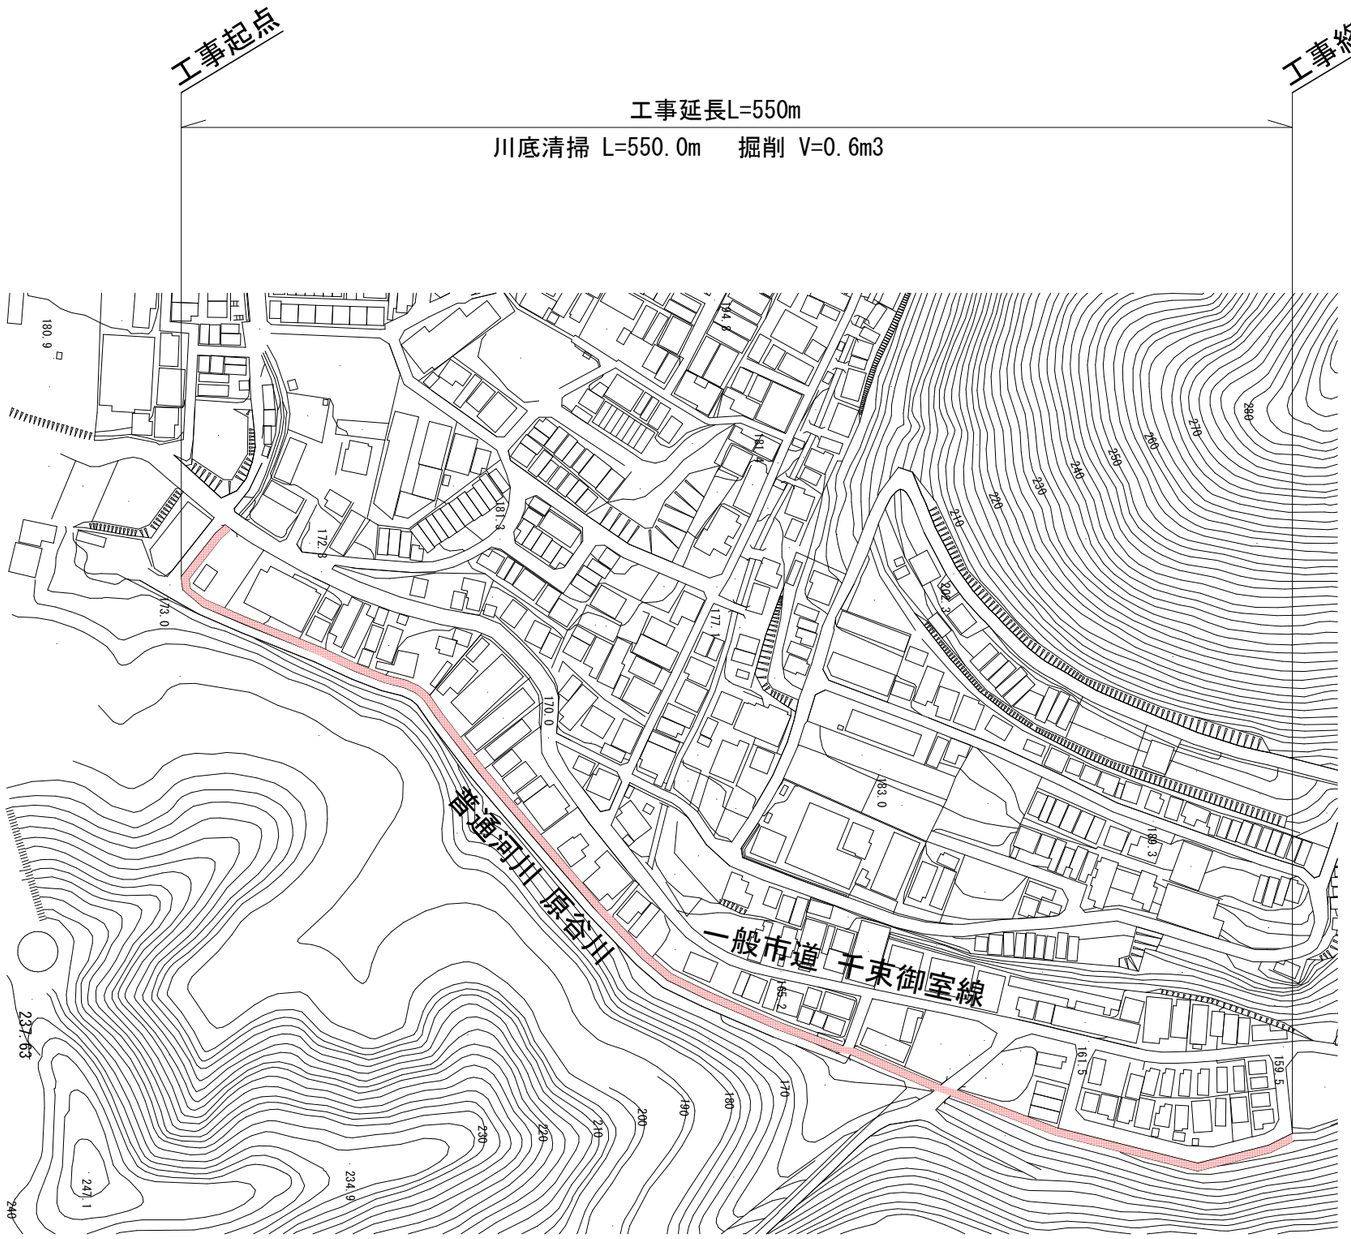

標準断面図　S=1:50

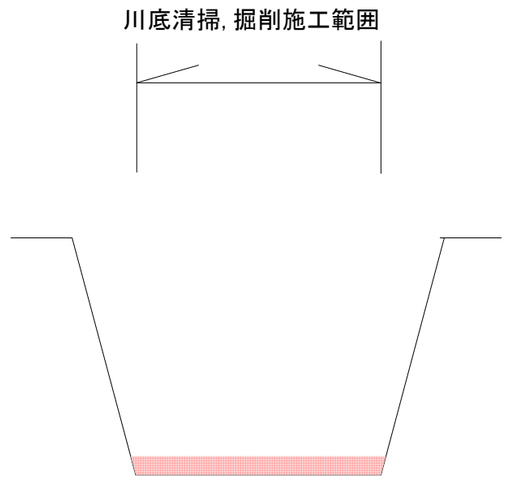


本工事施工箇所　　原谷川

工 事 名	河川浚渫他工事(原谷川他)		
工事場所	京都市北区大北山原谷乾町他地内		
図 面 名	平面図他 (１)		
事業年度	令和８年度		
縮　　尺	図　示	図面番号	１／５


京都市建設局土木管理部北部土木みどり事務所

平面図　S=1:2500

2工区(河川浚渫)

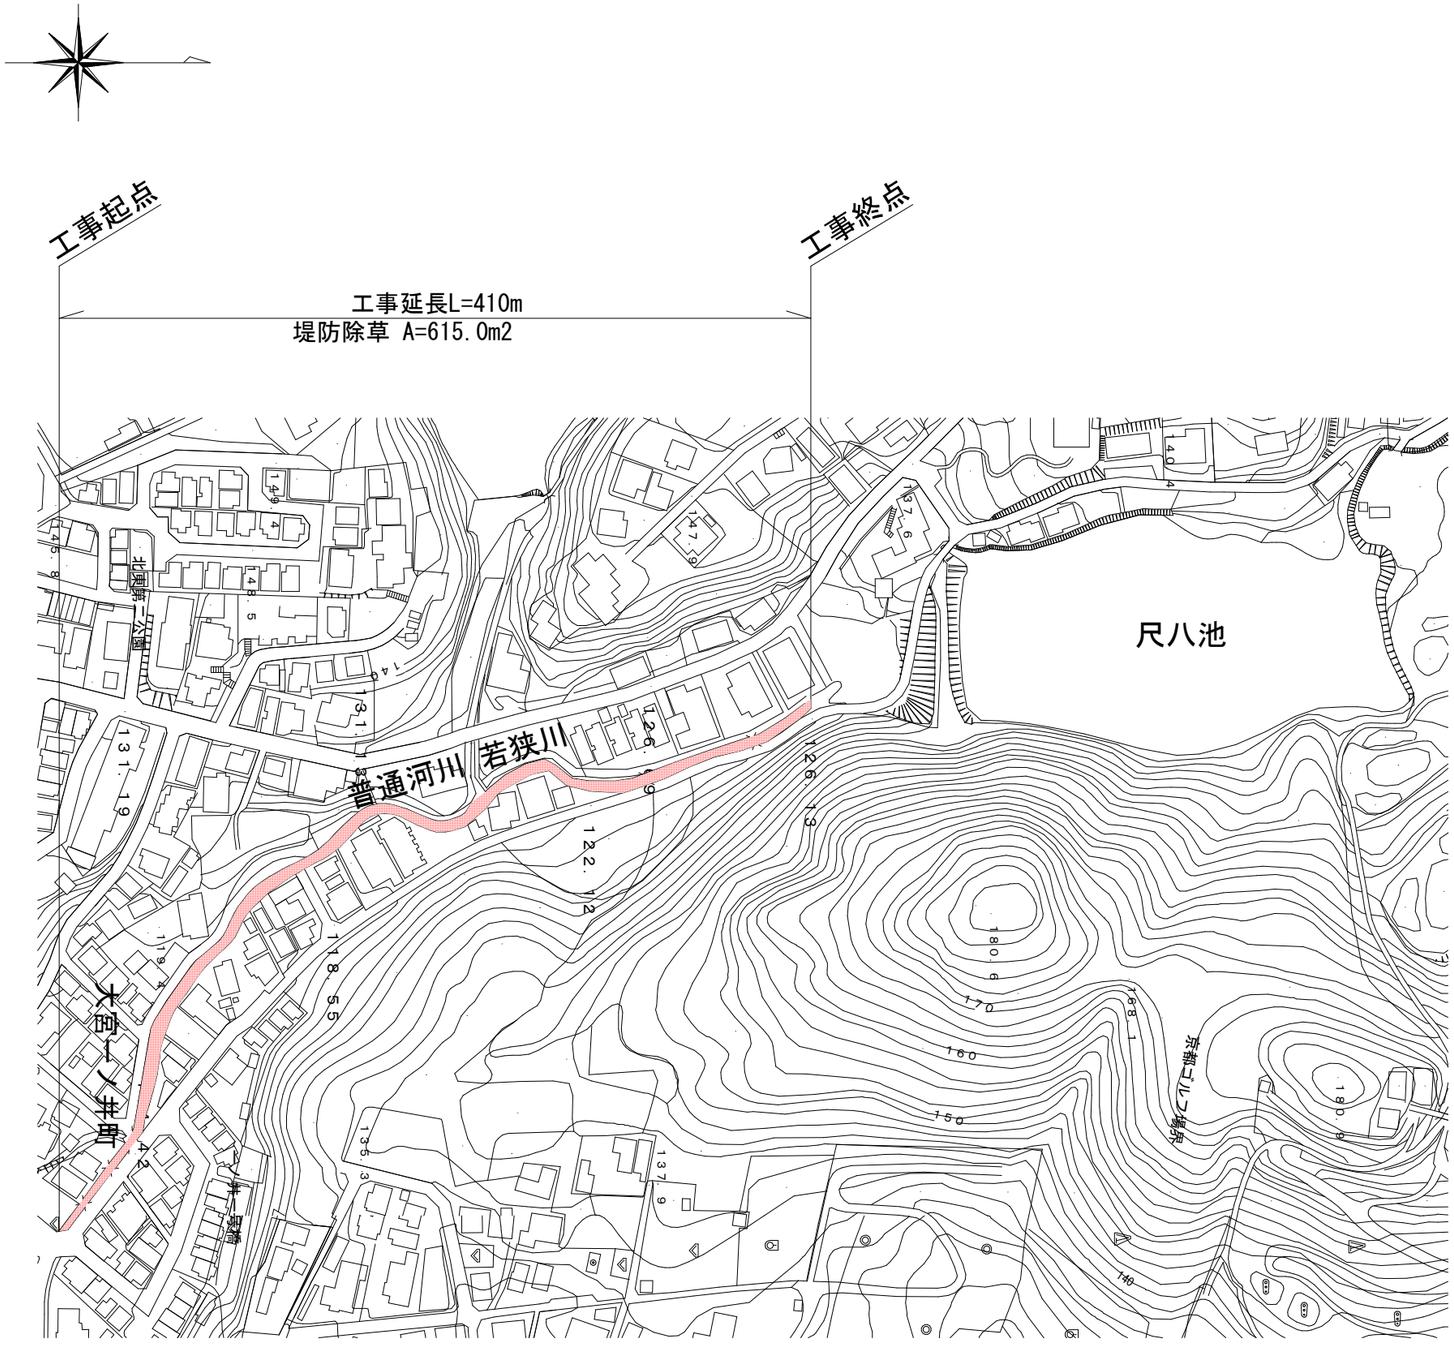

標準断面図　S=1:50

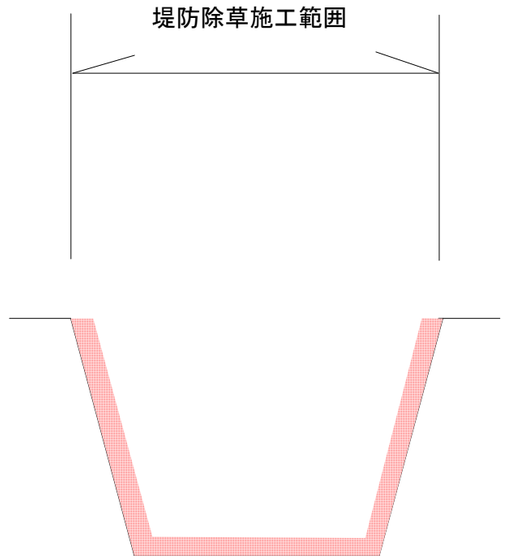

本工事施工箇所

若狭川

工 事 名	河川浚渫他工事(原谷川他)		
工事場所	京都市北区大北山原谷乾町他地内		
図 面 名	平面図他（２）		
事業年度	令和８年度		
縮　　尺	図　示	図面番号	２／５


京都市建設局土木管理部北部土木みどり事務所

平面図　S=1:2500

3工区(河川浚渫)



標準断面図　S=1:50

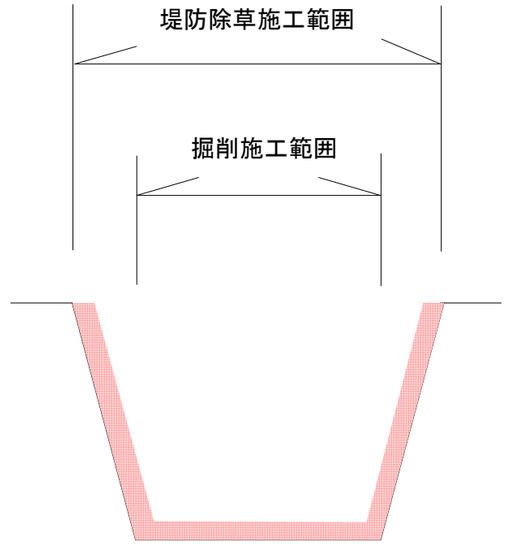

本工事施工箇所


宇多川支川

工 事 名	河川浚渫他工事(原谷川他)		
工事場所	京都市北区大北山原谷乾町他地内		
図 面 名	平面図他（３）		
事業年度	令和８年度		
縮　　尺	図　示	図面番号	３／５

京都市建設局土木管理部北部土木みどり事務所

平面図　S=1:1000

4工区(河川浚渫)

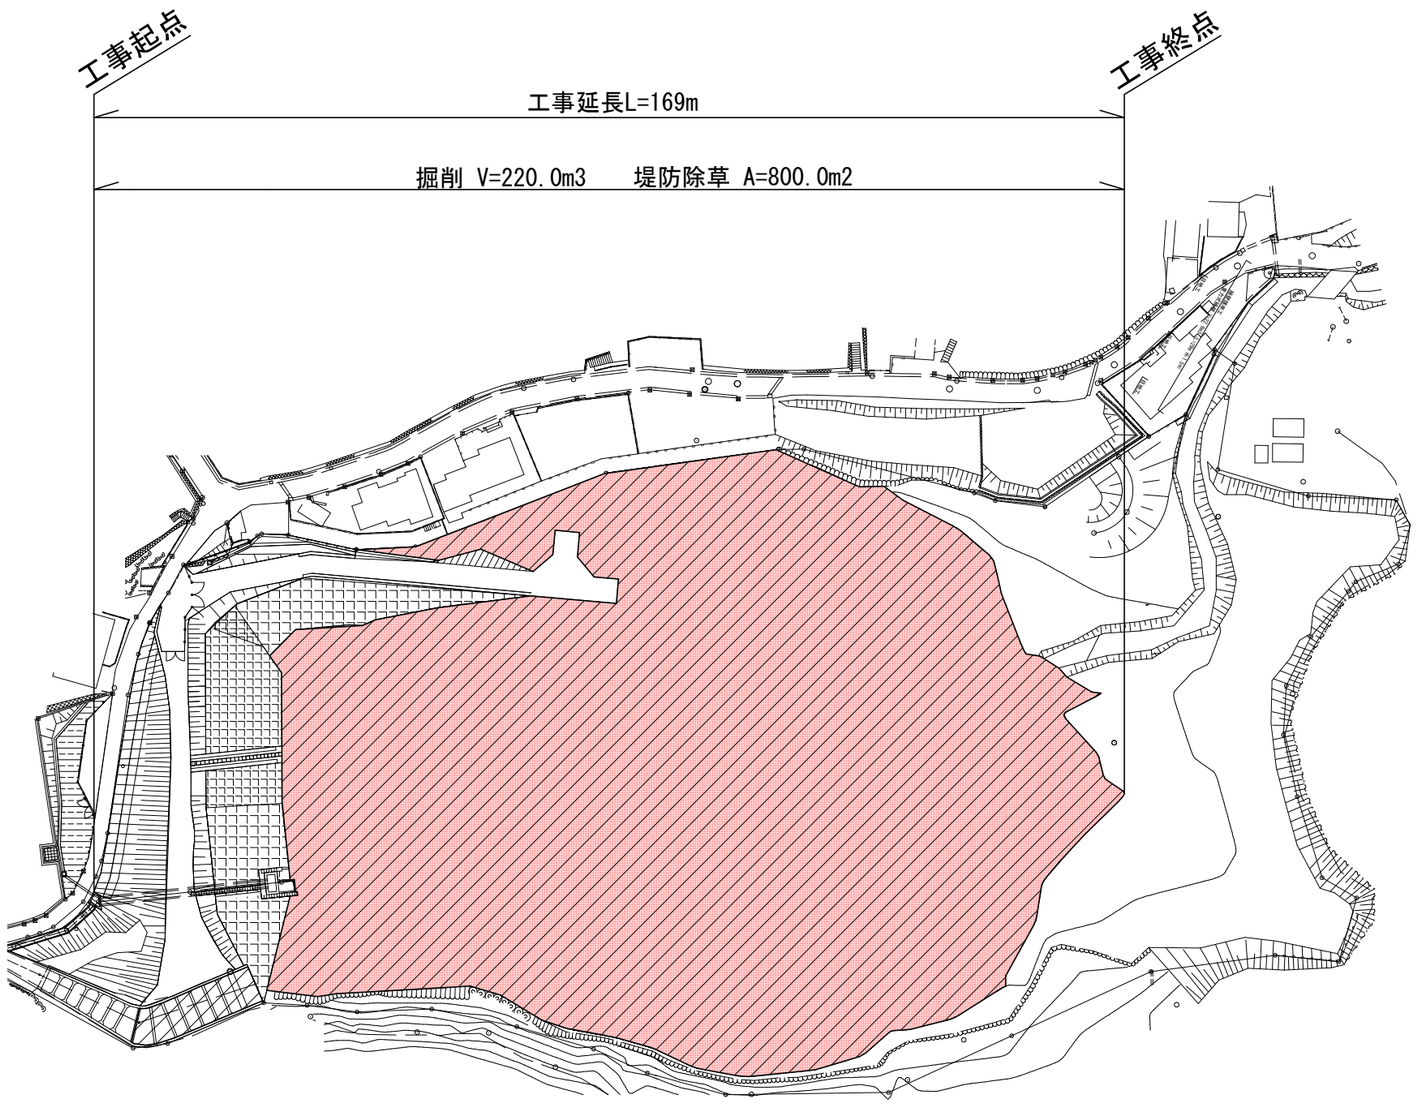

凡例

掘削箇所

※詳細な掘削範囲・深さについては監督員に協議すること。

本工事施工箇所

工 事 名	河川浚渫他工事(原谷川他)		
工事場所	京都市北区大北山原谷乾町他地内		
図 面 名	平面図（４）		
事業年度	令和８年度		
縮　　尺	図　示	図面番号	４／５
京都市建設局土木管理部北部土木みどり事務所			

平面図　S=1:5000


5工区（排水路浚渫）

工事起点

工事終点


工事延長L=3,050m

排水路除草A=1,499.0m2　掘削V=19.4m3　既設水路補修N=1箇所

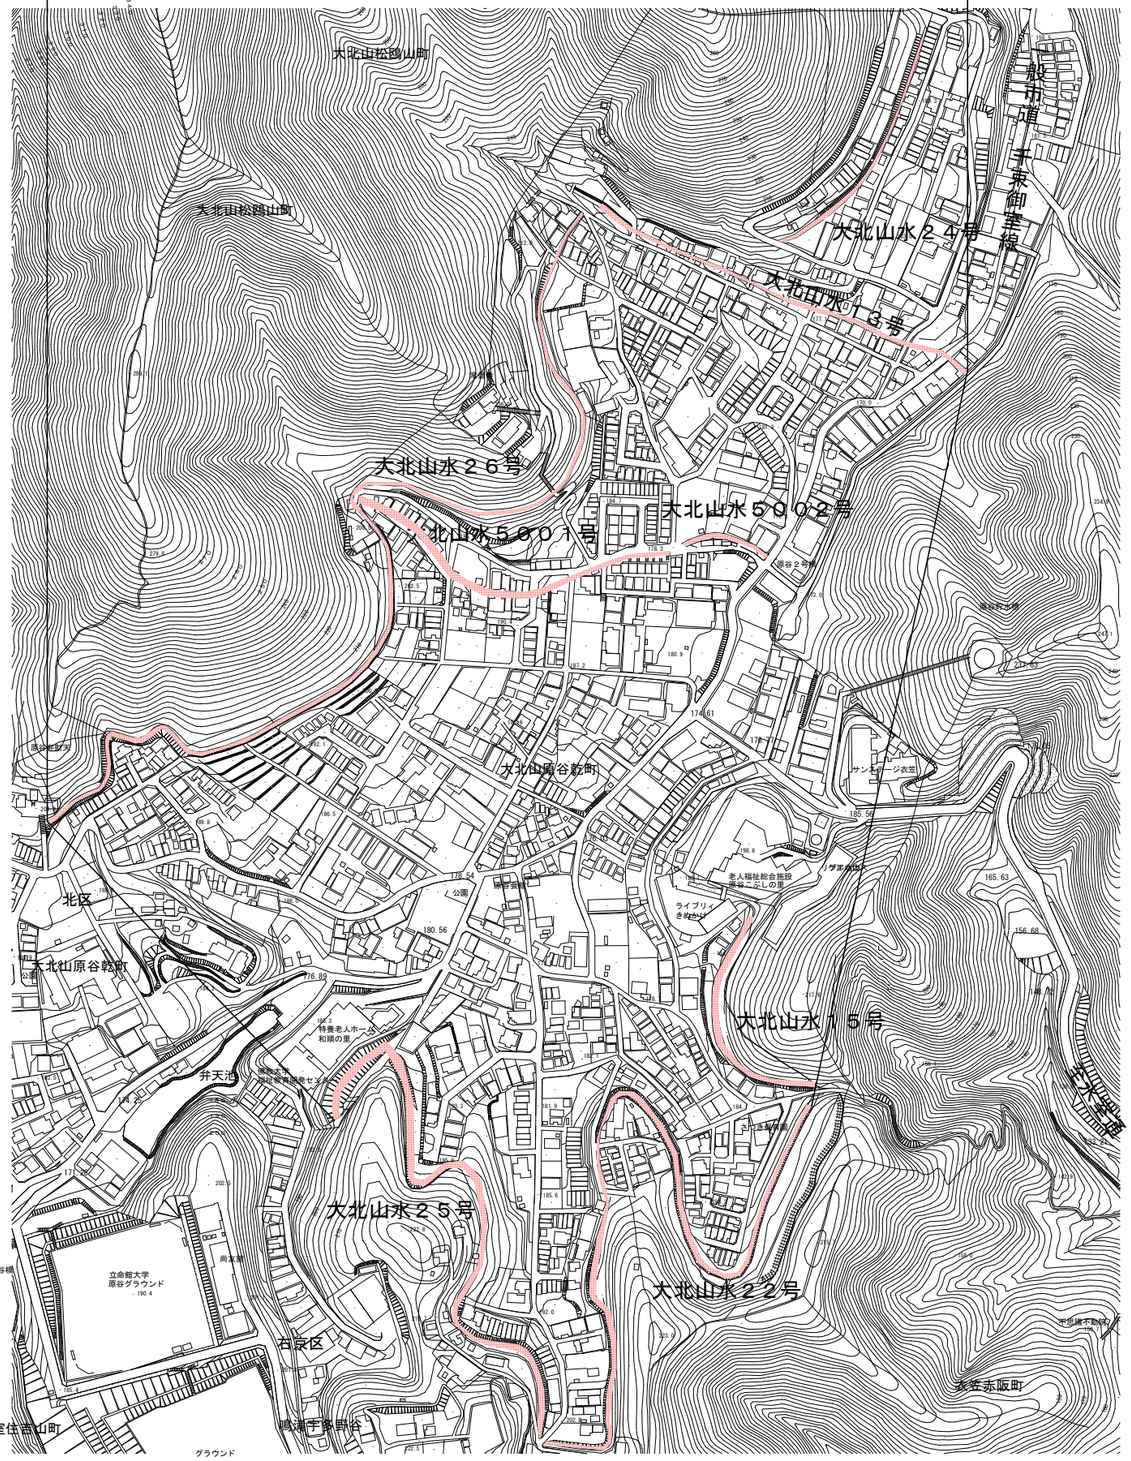


標準断面図　S=1:50

大北山水１３号
（１号水路）

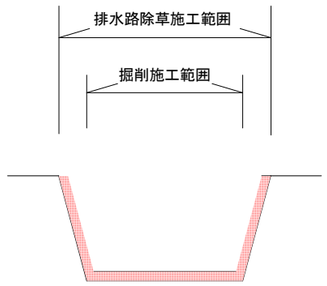


大北山水１５，２２，２４，２５，２６号

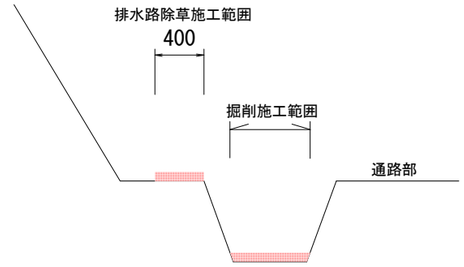


※一部，通路部の除草も含む

大北山水２２号
（既設水路補修）

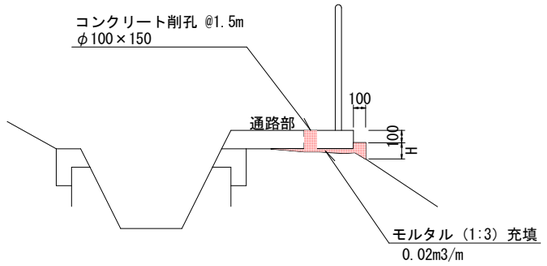

※ H=平均150㎜

大北山水５００１，５００２号
（２号水路）

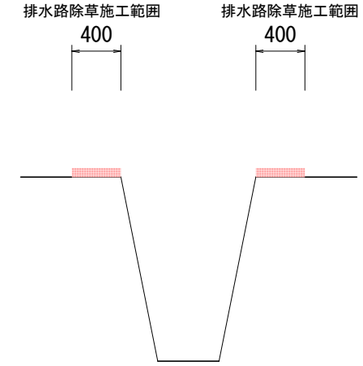

数量表　1箇所当り

名　称	規格寸法	単位	数　量	備 考
ｺﾝｸﾘｰﾄ削孔	φ100×150	孔	20	
型　枠	一般型枠、鉄筋・無筋構造物	m2	4.5	
ﾓﾙﾀﾙ	1:3	m3	0.6	

※生ｺﾝ(小型車割増)含む

本工事施工箇所　大北山水13号他

工 事 名	河川浚渫他工事（原谷川他）		
工事場所	京都市北区大北山原谷乾町他地内		
図 面 名	平面図他 （５）		
事業年度	令和８年度		
縮　尺	図　示	図面番号	５／５

京都市建設局土木管理部北部土木みどり事務所