
計画平面図

第一工区

東部-案-0033
京都市山科区東野片下り町

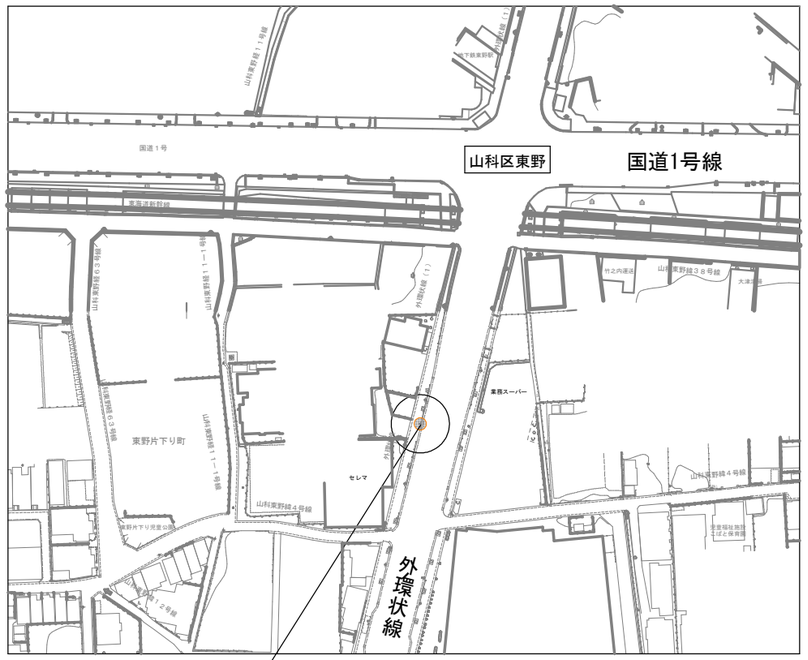

標識撤去(標識基礎,片持標識柱,標識板) N=1基

転落(横断)防止柵(撤去,設置)(ﾒｯｷ) L=2.8m,削孔　1孔
歩車道境界ﾌﾞﾛｯｸ(A種　一般･段差･乗入部)(撤去,設置) L=4.2m
ﾌﾞﾛｯｸ舗装工(ｲﾝﾀｰﾛｯｷﾝｸﾞ撤去,再設置)(一般･乗入部) A=3.0m2
ﾌﾞﾛｯｸ舗装工(ｲﾝﾀｰﾛｯｷﾝｸﾞ設置)(一般･乗入部) A=3.0m2

第二工区

東部-案-0131
京都市山科区御陵中内町



標識撤去(標識基礎,片持標識柱,標識板) N=1基

転落(横断)防止柵(撤去,設置)(ﾀﾞｰｸﾌﾞﾗｳﾝ) L=2.8m,削孔 2孔
歩車道境界ﾌﾞﾛｯｸ(B種　一般部)(撤去,設置) L=2.4m
舗装打換え工(舗装版撤去、復旧)　t=40 A=2.6m2


本工事施工箇所

工　事　名	交通安全施設整備工事(東部土木みどり事務所管内)		
工事場所	京都市山科区東野片下り町他地内		
図　面　名	計画平面図（１）		
事業年度	令和８年度		
縮　　尺	1:1000	図面番号	１　／　６
京都市建設局土木管理部東部土木みどり事務所			

計画平面図

第三工区


東部-案-0025
京都市山科区竹鼻竹ノ街道町

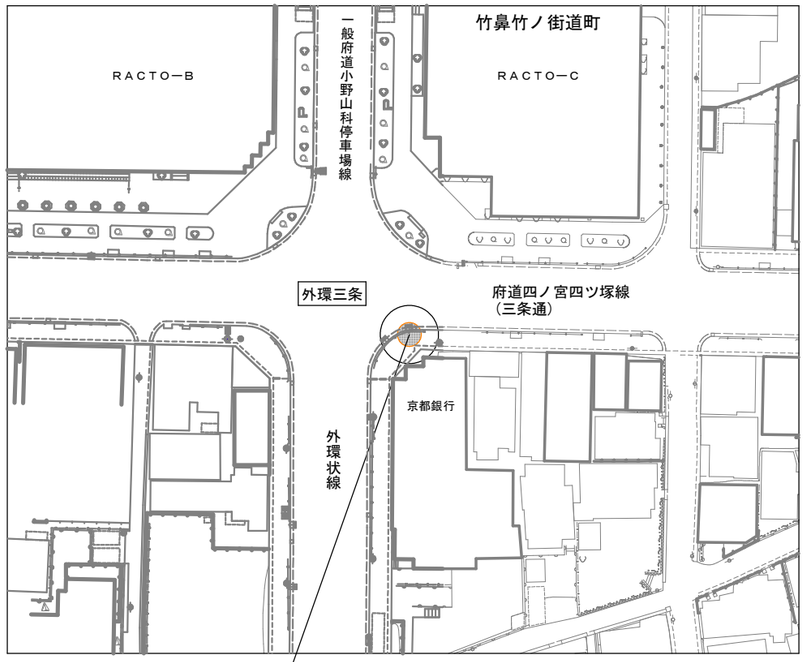

標識撤去（標識基礎、片持ち標識柱、標識板） N=1基
転落(横断)防止柵(撤去,設置)(ﾀﾞｰｸﾌﾞﾗｳﾝ) L=2.8m,削孔 2孔
歩車道境界ﾌﾞﾛｯｸ(A種 一般部)(撤去,設置) L=2.4m
ﾌﾞﾛｯｸ舗装工(特殊ﾌﾞﾛｯｸ)(撤去,再設置) t=60 A=2.4m2

第四工区

東部-案-0030
京都市山科区音羽草田町

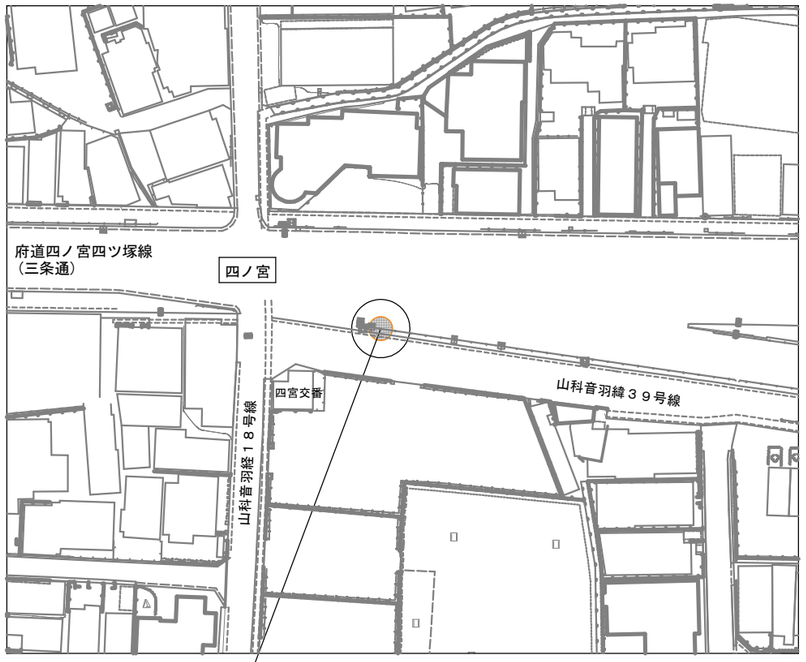


標識撤去（標識基礎、片持ち標識柱、標識板） N=1基
ガードレール(撤去,設置) L=28.0m
舗装打換え工(舗装版撤去、復旧) t=90 A=38.4m2

本工事施工箇所


工 事 名	交通安全施設整備工事(東部土木みどり事務所管内)		
工事場所	京都市山科区東野片下り町他地内		
図 面 名	計画平面図（２）		
事業年度	令和８年度		
縮 尺	1:500	図面番号	2 ／ 6
京都市建設局土木管理部東部土木みどり事務所			

構造図（１）


（第一工区）
インターロッキングブロック舗装（一般部）　S = 1:20

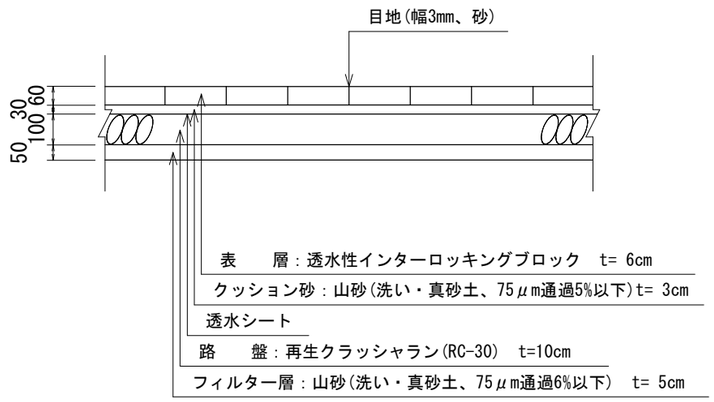


（第一工区）
インターロッキングブロック舗装（乗入部 2t以上10ｔ未満）　S = 1:20

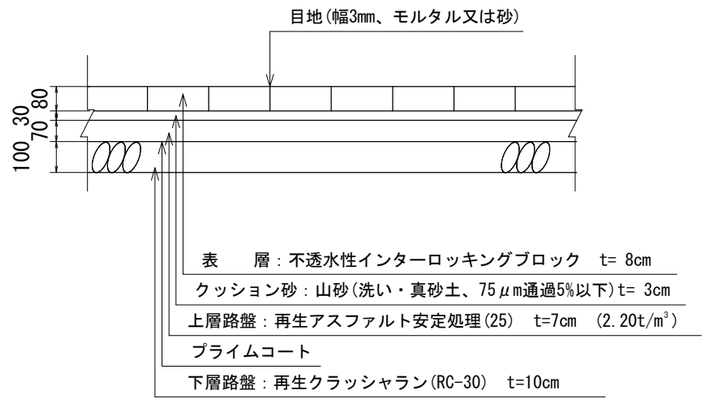


（第二工区）
歩道舗装工（一般部）　S = 1:20

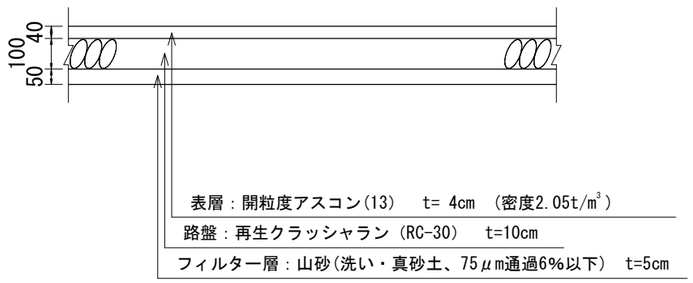

（第三工区）
ﾌﾞﾛｯｸ舗装工（特殊ﾌﾞﾛｯｸ舗装）　S = 1:10

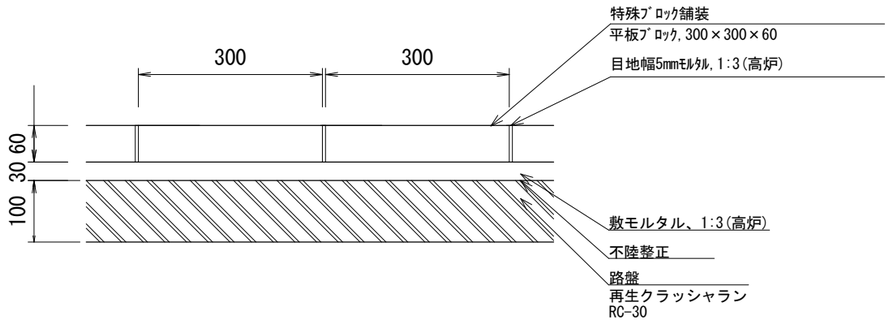

（第四工区）
舗装打替え工（4号工）　S=1:20

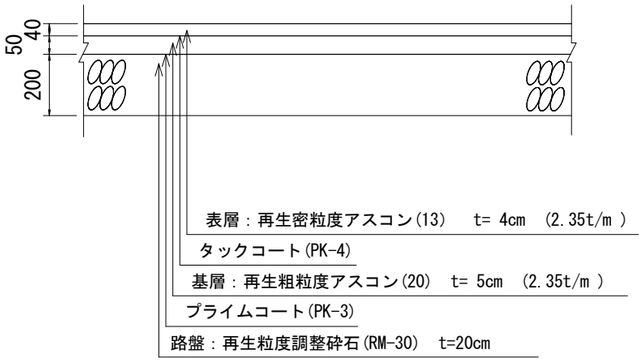


工　事　名	交通安全施設整備工事(東部土木みどり事務所管内)		
工事場所	京都市山科区東野片下り町他地内		
図　面　名	構造図（１）		
事業年度	令和８年度		
縮　　尺	図示	図面番号	3 ／ 6
京都市建設局土木管理部東部土木みどり事務所			


構造図（２）

歩車道境界ブロック（京都市型A種）

一般部

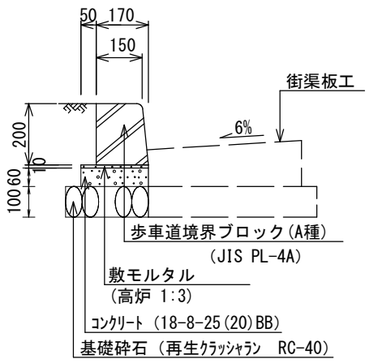


段差部

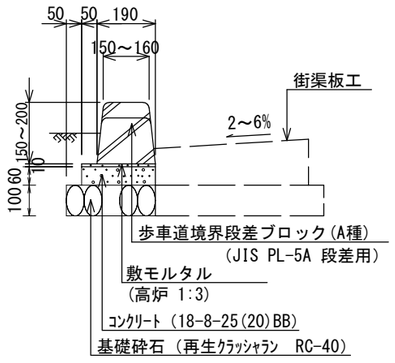


乗入部


断面図

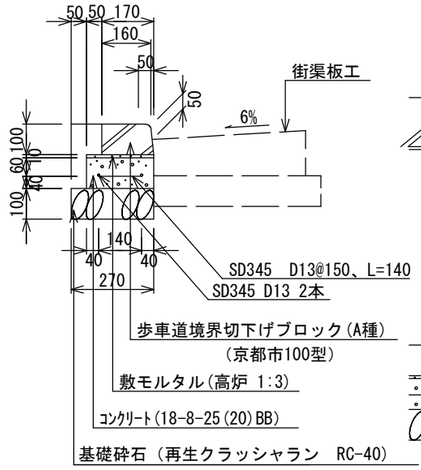

平面図

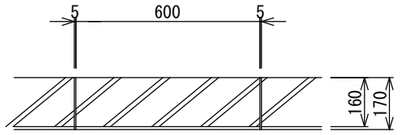


側面図

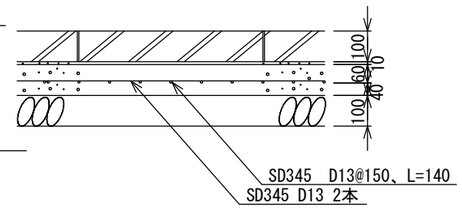

歩車道境界ブロック（京都市型B種）

一 般 部

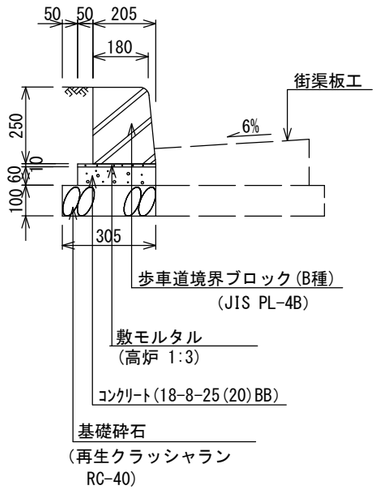

歩車道境界ブロック(A種)（再利用品）

種別	材料表（10m当り） 基礎砕石（m3）	型枠（m2）	ｺﾝｸﾘｰﾄ（m3）	敷モルタル（m3）	鉄筋（t）	目地モルタル 平坦部（m3）	目地モルタル 平均段差（m3）	ブロック（本）	参考重量（kg）	備考
A種 一般部	0.27	1.2	0.13	0.022	-	0.003	-	16.5	44	JIS PL-4A
A種 段差部	0.29	1.2	0.14	0.024	-	0.003	0.001	16.5	44	JIS PL-5A 段差用
A種 乗入部	0.27	2.0	0.22	0.022	0.029	0.001	-	16.5	23	京都市100型
B種 一般部	0.31	1.2	0.15	0.026	-	0.004	-	16.5	66	JIS PL-4B


※目地モルタル(高炉 1:2),乗入車両は、2t以上～10t未満とする。

工 事 名	交通安全施設整備工事(東部土木みどり事務所管内)		
工事場所	京都市山科区東野片下り町他地内		
図 面 名	構造図（２）		
事業年度	令和８年度		
縮 尺	1:20	図面番号	4 ／ 6
京都市建設局土木管理部東部土木みどり事務所			


構造図(3)

ガードレール（Ｇｒ-Ｃ-２Ｂ）（特）


平面図 S=1:40

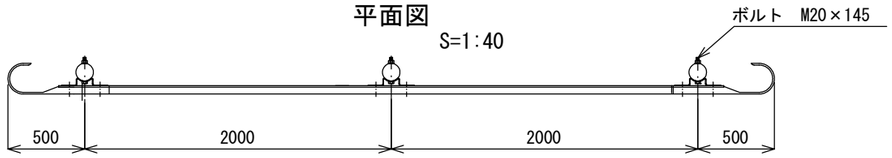


正面図 S=1:40

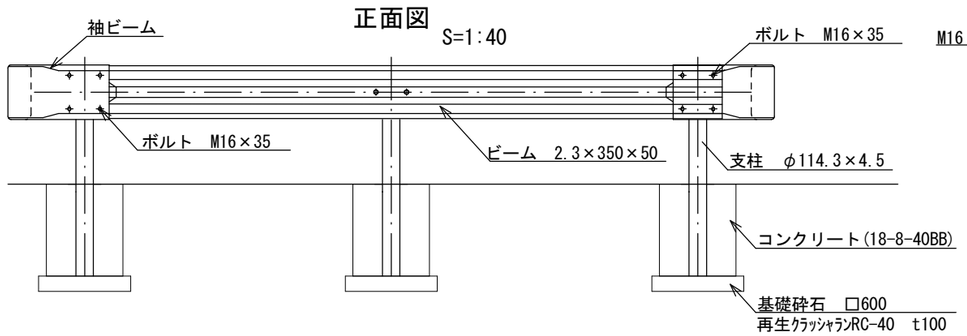


断面図 S=1:40

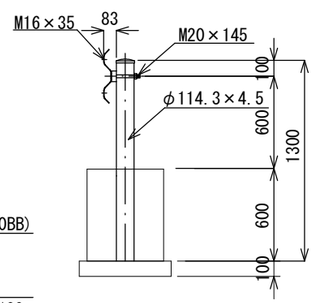


袖ビーム S=1:20

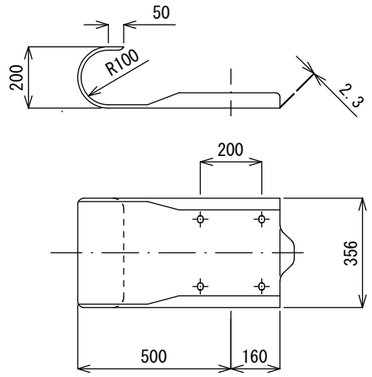


ブラケット S=1:20

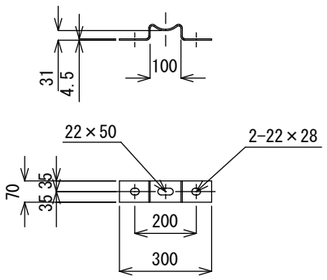

ビーム S=1:20

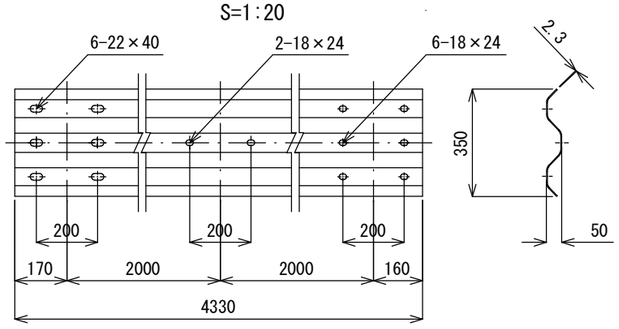

防護柵工 （横断防止柵） S=1:20

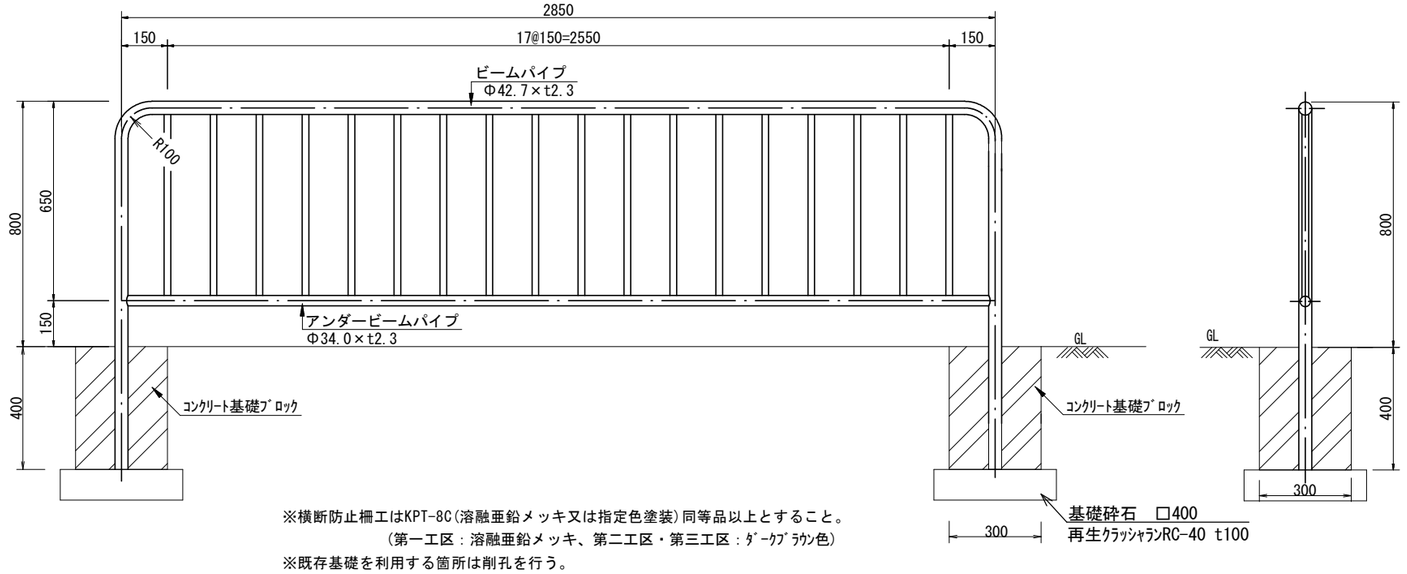


※横断防止柵工はKPT-8C(溶融亜鉛メッキ又は指定色塗装)同等品以上とすること。
（第一工区：溶融亜鉛メッキ、第二工区・第三工区：ﾀﾞｰｸﾌﾞﾗｳﾝ色）
※既存基礎を利用する箇所は削孔を行う。
（第一工区：1孔、第二工区：2孔、第三工区：2孔）

工　事　名	交通安全施設整備工事(東部土木みどり事務所管内)		
工事場所	京都市山科区東野片下り町他地内		
図　面　名	構造図（３）		
事業年度	令和８年度		
縮　　尺	図示	図面番号	5 ／ 6
京都市建設局土木管理部東部土木みどり事務所			

撤去構造図

標準横断面図

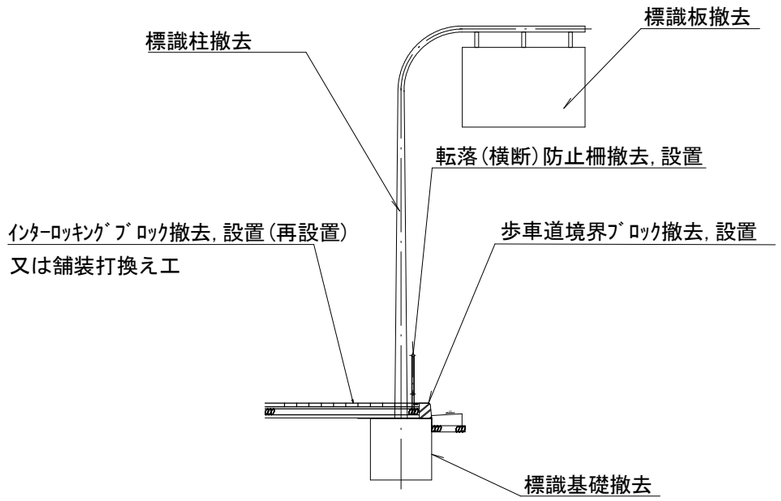

標識撤去

名称	条件	単位	数量	備考
標識柱撤去（片持式・門型式）	片持式,400kg以上,時間的制約無し	基	1	第一工区
標識柱撤去（片持式・門型式）	片持式,400kg未満,時間的制約無し	基	3	第二工区,第三工区,第四工区
標識板撤去（案内標識）（路側式・片持式・門型式）	2.0m2以上,10m2未満,時間的制約無し	基	1	第一工区
標識板撤去（案内標識）（路側式・片持式・門型式）	2.0m2未満,10m2未満,時間的制約無し	基	3	第二工区,第三工区,第四工区
標識基礎撤去（片持式・門型式）	時間的制約無し	基	4	全工区

スクラップ処分(参考)

	単位	第一工区	第二工区	第三工区	第四工区	備　考
ﾍﾋﾞｰH2	kg	407	426	426	1093	標識柱,防護柵等
ｱﾙﾐ(込みｶﾞﾗ)	kg	90	16	25	25	標識板

工　事　名	交通安全施設整備工事(東部土木みどり事務所管内)		
工事場所	京都市山科区東野片下り町他地内		
図　面　名	撤去構造図		
事業年度	令和８年度		
縮　　尺	1:100	図面番号	6 ／ 6
京都市建設局土木管理部東部土木みどり事務所			