

計画平面図 S=1:250

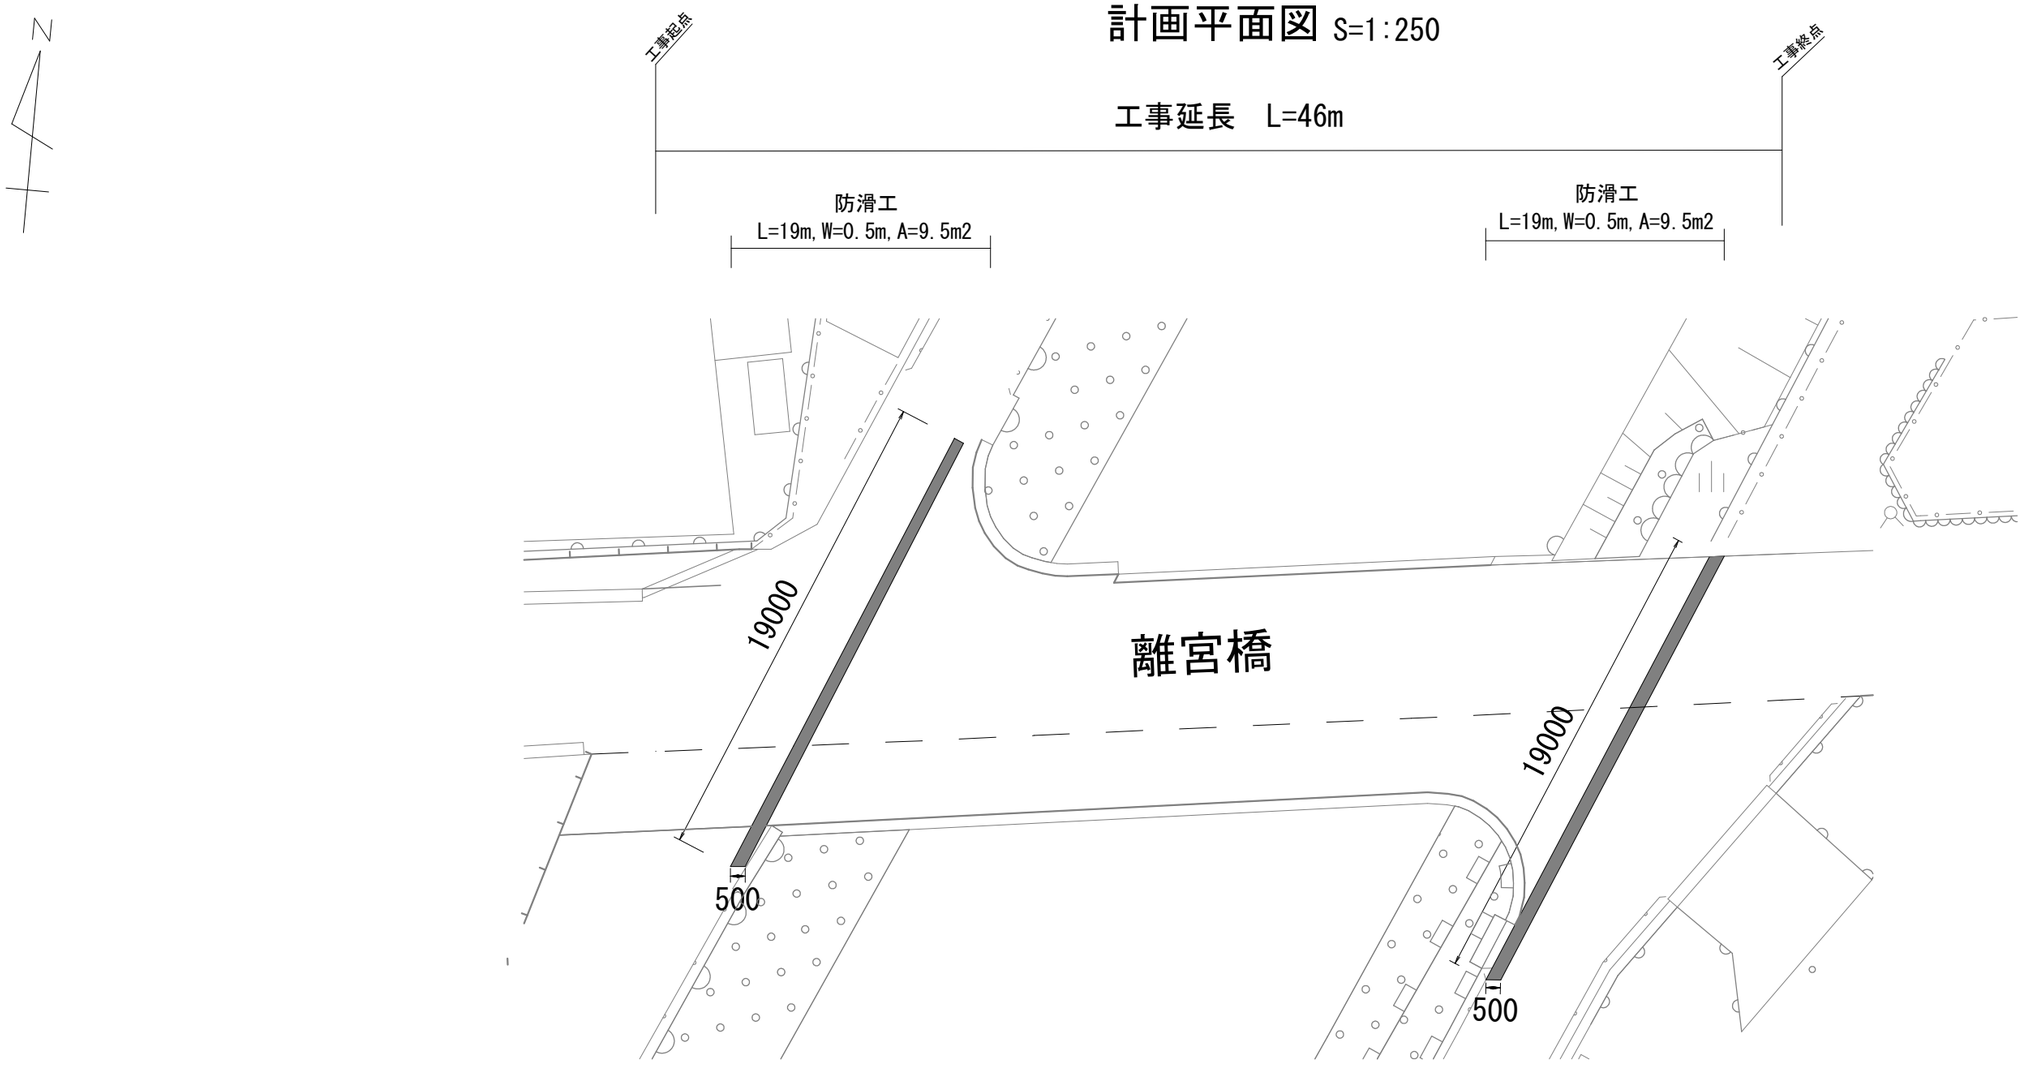


防滑工

詳細平面図 S=1:20

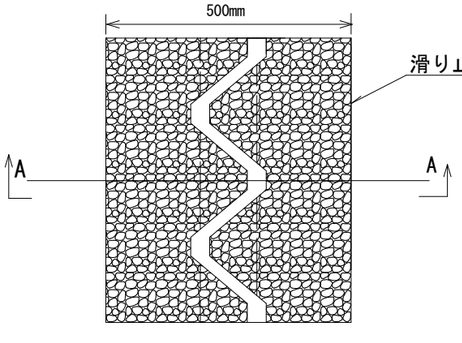

A-A断面図 S=1:20

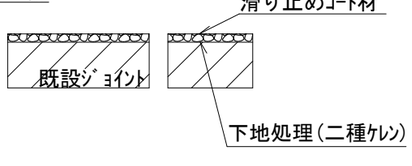

(参考)施工手順
1. 下地処理(二種ｹﾚﾝ)
2. 塗布工(6回程度)

※滑り止めｺｰﾄ材は、
1組/m2以上を使用すること。

※すべり止めｺｰﾄ材は、(株)ITWﾊﾟﾌｫｰﾏﾝｽﾎﾟﾘﾏｰｽﾞ&ﾌﾙｲｽﾞｼﾞｬﾊﾟﾝ「G-MAX」同等品以上とする。

※すべり抵抗値(BPN値)は、40以上とする。

本工事施工箇所

工　事　名	橋りょう補修工事（離宮橋）		
工事場所	京都市山科区西野離宮町地内		
図　面　名	平面図・構造図		
事業年度	令和８年度		
縮　　尺	図示	図面番号	１／１

京都市建設局土木管理部東部土木みどり事務所