
平 面 図（１）

工区１

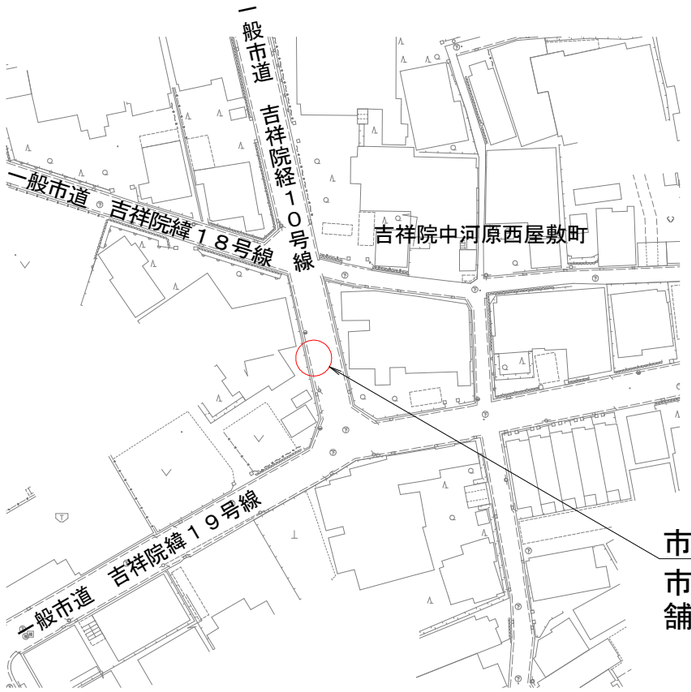

工区２



○ 本工事施工箇所

※１　支柱の基礎撤去を含む。

工　事　名	道路照明灯ランプ更新工事（南部土木みどり事務所管内）		
工事場所	京都市南区久世東土川町他　地内		
図　面　名	平面図（１）		
事業年度	令和８年度		
縮　　尺	1/1000	図面番号	１／６
京都市建設局土木管理部南部土木みどり事務所			

平 面 図（２）

工区３



市街灯設置:N=1基
市街灯撤去:N=1基　※１
舗装打換え工(車道):A=2.1m2
プレキャストL形側溝(据付・撤去):L=3.0m

工区４，５



市街灯設置:N=2基
市街灯撤去:N=2基　※１
舗装打換え工(車道):A=2.3×2=4.6m2

○ 本工事施工箇所

※１　支柱の基礎撤去を含む。


工　事　名	道路照明灯ランプ更新工事（南部土木みどり事務所管内）		
工事場所	京都市南区久世東土川町他　地内		
図　面　名	平面図（２）		
事業年度	令和８年度		
縮　　尺	1/1000	図面番号	２／６
京都市建設局土木管理部南部土木みどり事務所			

平 面 図（３）

工区６～１０

市街灯設置:N=2基
市街灯撤去:N=2基　※１
インターロッキング゛撤去(再設置)(歩道):A=2.5×2=5.0m2
地先境界ブロック(再利用設置):L=2.4×2=4.8m

市街灯設置:N=2基
市街灯撤去:N=2基　※１
インターロッキング゛撤去(再設置)(歩道):A=2.5×2=5.0m2
地先境界ブロック(再利用設置):L=2.4×2=4.8m

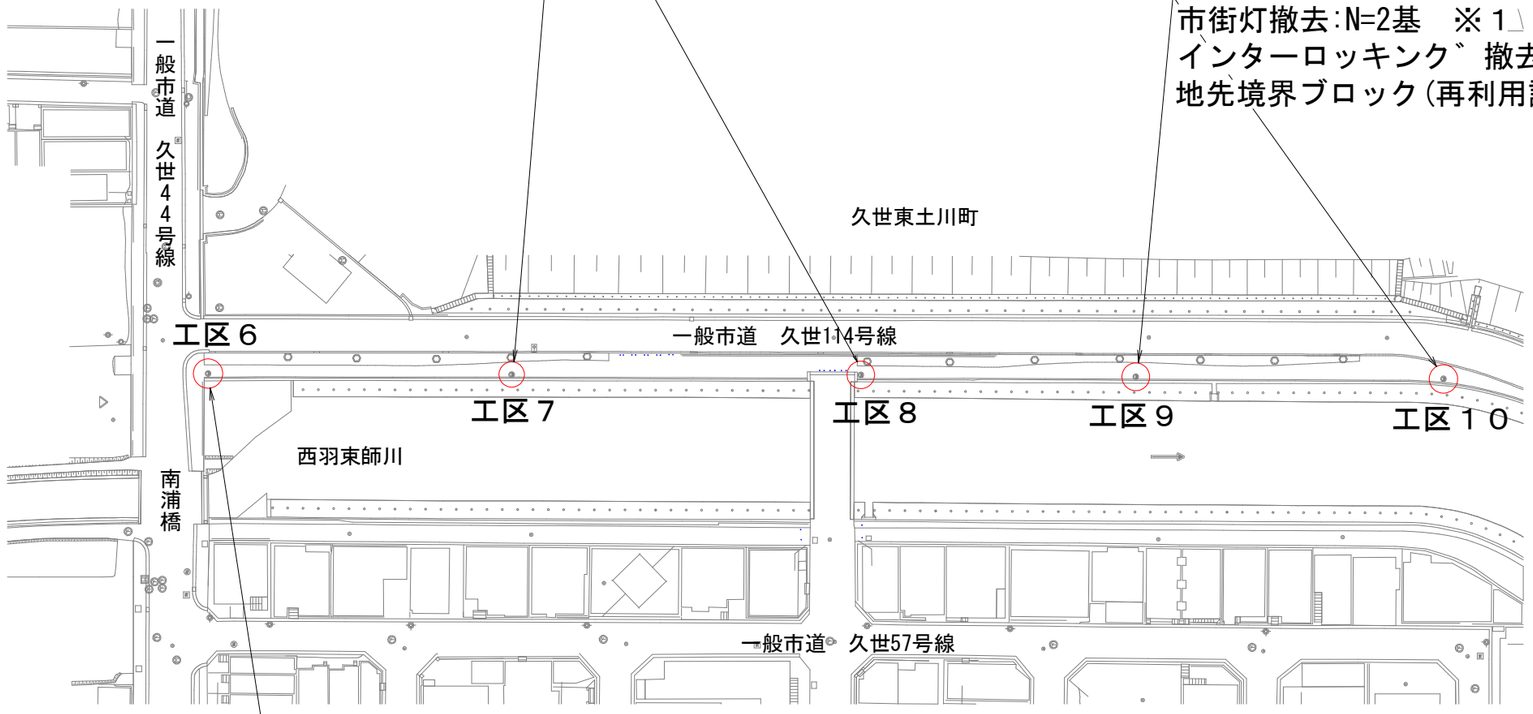

市街灯設置:N=1基
市街灯撤去:N=1基　※２
インターロッキング゛撤去(再設置)(歩道):A=2.5m2
地先境界ブロック(再利用設置):L=2.4m

※１　支柱の基礎撤去を含む。
※２　支柱は根元切断とする。


本工事施工箇所

工　事　名	道路照明灯ランプ更新工事（南部土木みどり事務所管内）		
工事場所	京都市南区久世東土川町他　地内		
図　面　名	平面図（３）		
事業年度	令和８年度		
縮　　尺	1/1000	図面番号	３／６
京都市建設局土木管理部南部土木みどり事務所			


構 造 図（１）

市街灯

市街灯姿図 S=1/50

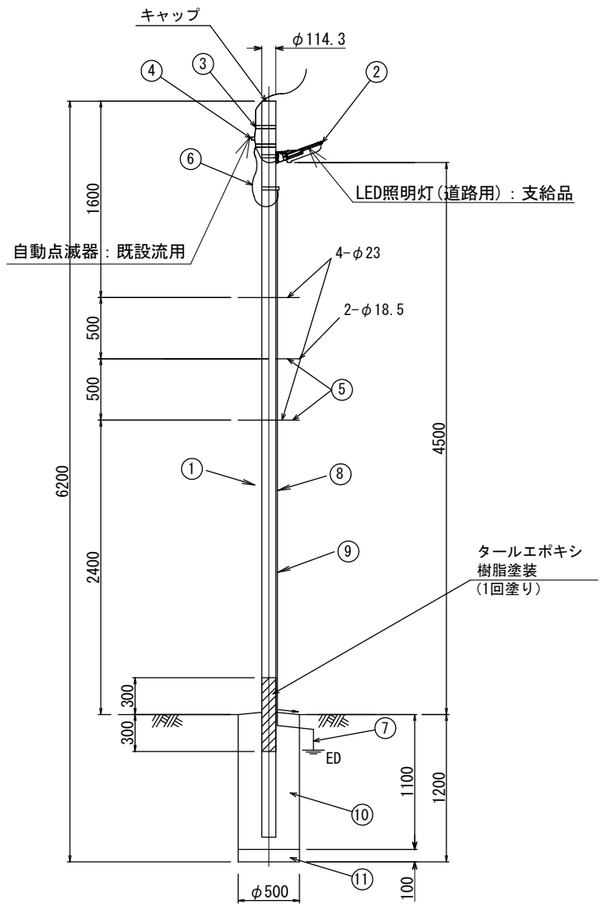


鋼管柱足場ボルト装柱図 S=1/12

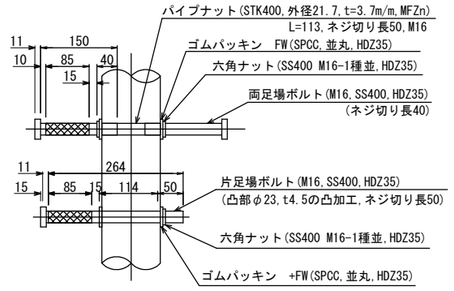

基礎詳細図

S=1/30

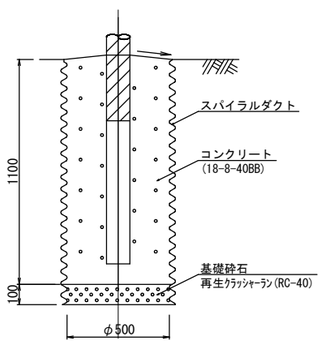

材　料　表（１基当り）

番号	品　名	規　　格	単 位	数 量
1	支　　柱	STK400　φ114.3×t4.5 溶融亜鉛メッキ（HDZT77）	本	1
2	灯　　具	LED照明灯（道路用） 10VA型 ※支給品	台	1
3	低圧用ラック	PKA（IBTバンド付）	個	1
4	自動点滅器	3A用取付バンド付 ※既設流用	個	1
5	足場ボルト	左図参照	本	5
6	電線ケーブル	EM-EEF1.6Φ-2C	m	1.5
7	連結式接地棒	D種接地　φ10×1500mm	本	1
8	600Vビニル 絶縁電線	EM-IE2.0mm	m	6.0
9	耐衝撃性硬質 ビニル電線管	HIVE16mm	m	2.1
10	コンクリート	18-8-40BB	m3	0.216
11	ｽﾊﾟｲﾗﾙﾀﾞｸﾄ	φ500，t=0.6mm	m	1.2
12	基礎砕石	再生ｸﾗｯｼｬﾗﾝ（RC-40）	m2	0.2


注記

１）自動点滅器は関西電力（株）柱より直接引込の場合は関西電力（株）負担（10A未満）となる。
　　参考：自動点滅器の規格　JIS2形　電子式（受台付き）3A/100V 金具（バンド取付け）
２）支柱に張紙防止塗装（GL+0.5m～2.5m）を行う必要が生じた場合は、設計変更の対象とする。
３）架空電線の配線長が7mを超える場合は、基礎サイズをφ500×深さ1,200mmとし、
　　また、配線長が10mを超える場合は、強度計算にて基礎サイズを確認し、設計変更の対象とする。
４）ポールの表面仕上げは下記とする。
　　・溶融亜鉛メッキ仕上げ
５）埋戻しを行う際の購入土は、山砂（洗い無，真砂）75μm通過10%以下を使用する。


工　事　名	道路照明灯ランプ更新工事（南部土木みどり事務所管内）		
工事場所	京都市南区久世東土川町他　地内		
図　面　名	構造図（１）		
事業年度	令和８年度		
縮　　尺	図示	図面番号	４／６
京都市建設局土木管理部南部土木みどり事務所			

構 造 図（２）

舗装構成図（車道）　S=1/10

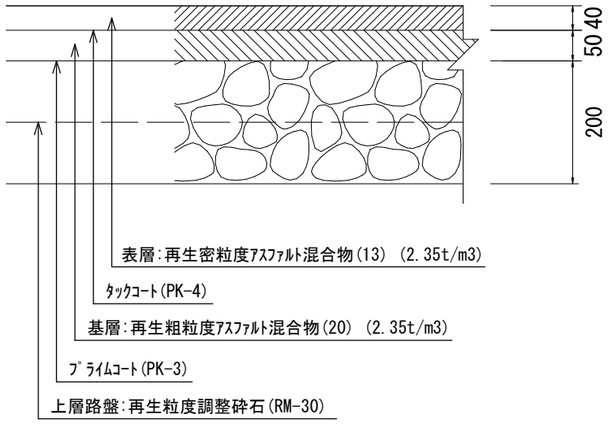


インターロッキングブロック撤去（再設置）　S=1/20

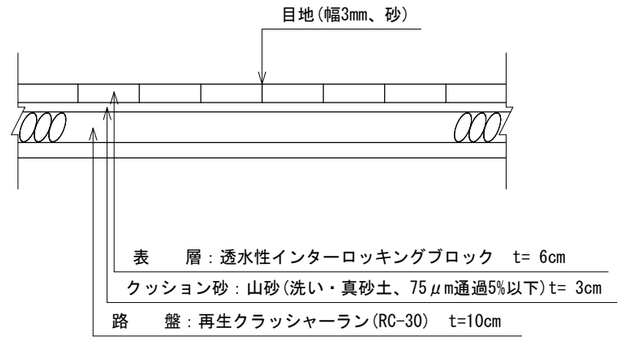


プレキャストL形側溝

平面図　S=1/10

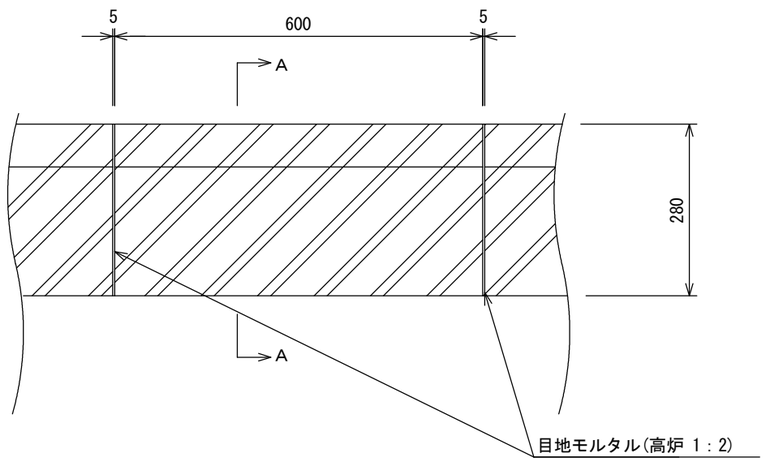

Ａ－Ａ断面図　S=1/10

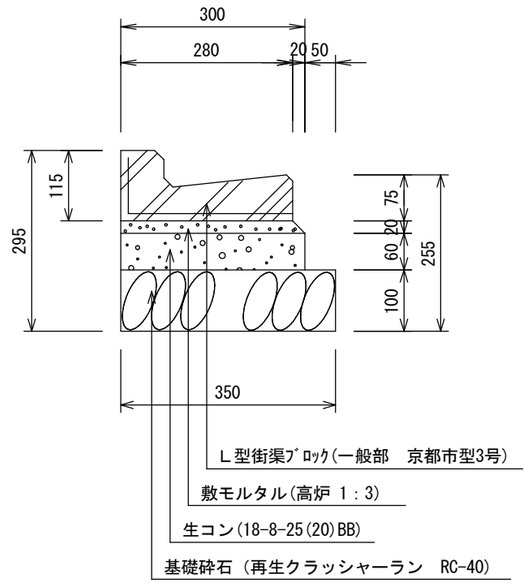


種別	材　料　表　（１０ｍ当り）						摘　要
	基礎砕石（ｍ³）	型　枠（ｍ²）	生ｺﾝｸﾘｰﾄ（ｍ³）	敷モルタル（ｍ³）	目地モルタル（ｍ³）	Ｌ型街渠（枚）	
Ｌ型街渠3号	0.35	1.2	0.18	0.058	0.002	16.5	・排水計算を行い、種別（1号～3号）を選択すること。 ・乗入れ車両は、2t未満とする。 ・急速施工を要する場所については、プレキャスト基礎材の採用を検討すること。

工　事　名	道路照明灯ランプ更新工事（南部土木みどり事務所管内）		
工事場所	京都市南区久世東土川町他　地内		
図　面　名	構造図（２）		
事業年度	令和８年度		
縮　　尺	図示	図面番号	５／６
京都市建設局土木管理部南部土木みどり事務所			


構 造 図（３）

地先境界ブロック


平面図　S=1/10

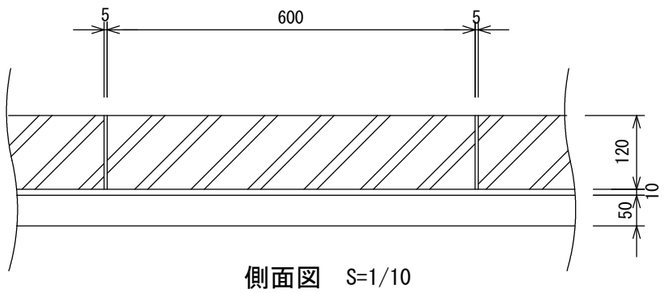

側面図　S=1/10

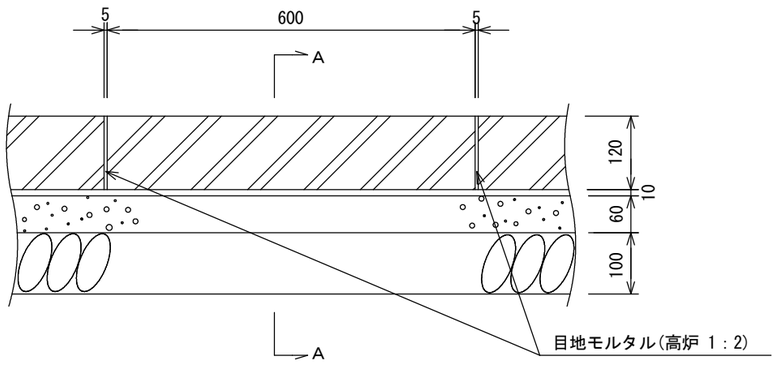

Ａ－Ａ断面図　S=1/10

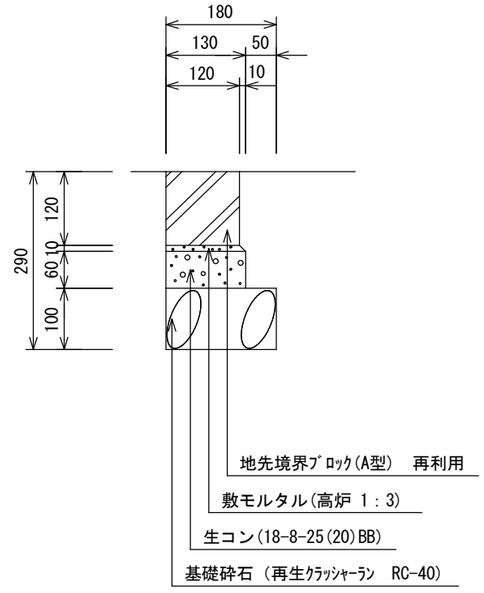

種別	材　料　表　（１０ｍ当り）						ブロック参考重量 (kg)	摘　要
	基礎砕石 （ｍ³）	型　枠 （ｍ²）	生ｺﾝｸﾘｰﾄ （ｍ³）	敷モルタル （ｍ³）	目地モルタル （ｍ³）	ブロック (本)		
Ａ型	０．１８	１．２	０．０８	０．０１３	０．００１	１６．５	２０．０	・地先境界ブロックは、ＪＩＳ・Ａ－５３０７の規格に適合する製品とする

工　事　名	道路照明灯ランプ更新工事（南部土木みどり事務所管内）		
工事場所	京都市南区久世東土川町他　地内		
図　面　名	構造図（３）		
事業年度	令和８年度		
縮　　尺	図示	図面番号	６／６
京都市建設局土木管理部南部土木みどり事務所			