図面目次

番号	名称	備考
1	平面図(七瀬川)	
2	横断図(七瀬川)	
3	詳細図(沈砂池・浄化施設)	
4	平面図(1)(洛南都市下水路)	
5	平面図(2)(洛南都市下水路)	
6	横断図(洛南都市下水路)	

平面図(七瀬川)

S=1:2000

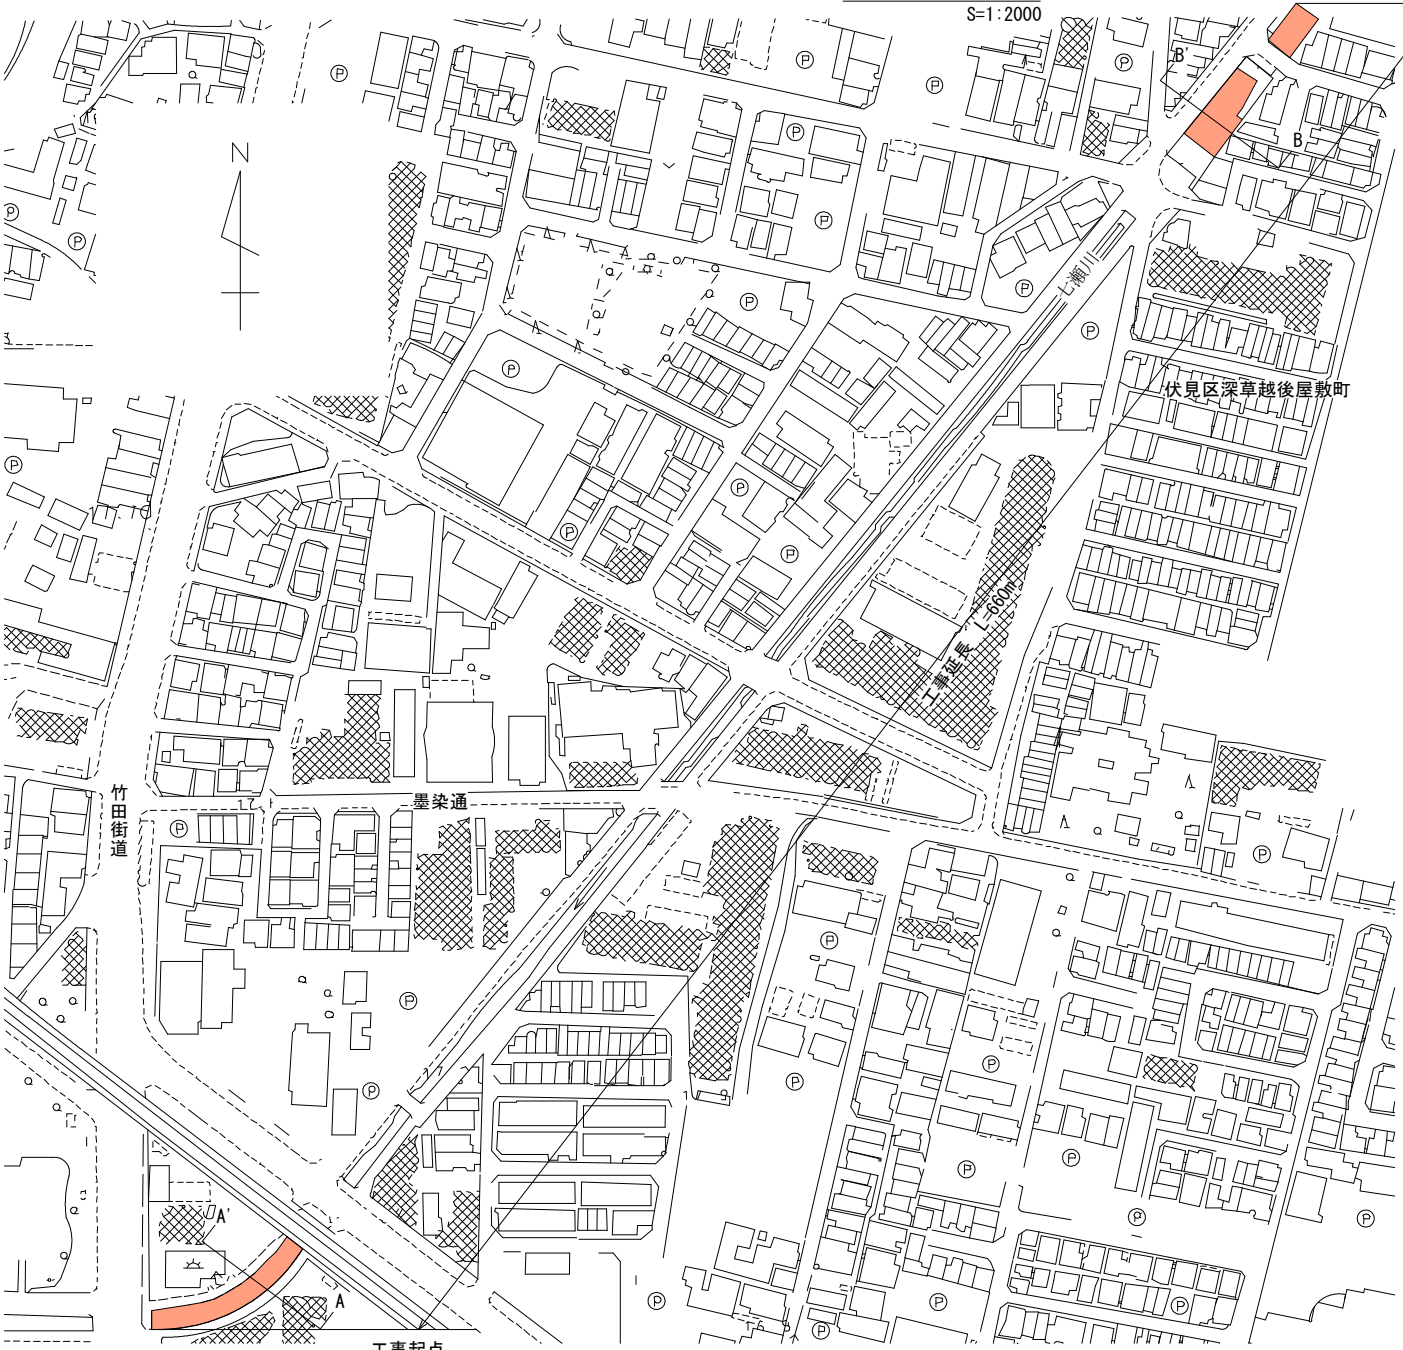

角落とし撤去・復旧 N=1箇所
堆積塵芥収集(人力処理)(沈砂池) V=1.0m3
浄化施設逆洗 N=1回
機械浚渫運搬(沈砂池・浄化施設) V=98.6m3

本工事施工箇所

堆積塵芥収集(人力処理)(上部河川内) V=3.0m3
機械浚渫運搬(上部河川内) V=3.7m3
ポンプ設置 N=1箇所(参考数量)
土のう積 A=3m2(参考数量)

工事名	令和8年度 七瀬川他浚渫他工事		
工事場所	京都市伏見区深草越後屋敷町他地内		
図面名	平面図(七瀬川)		
事業年度	令和8年度		
縮尺	1:2000	図面番号	1 ／ 6

京都市建設局土木管理部河川整備課

横断図(七瀬川)

S=1:100

A-A'

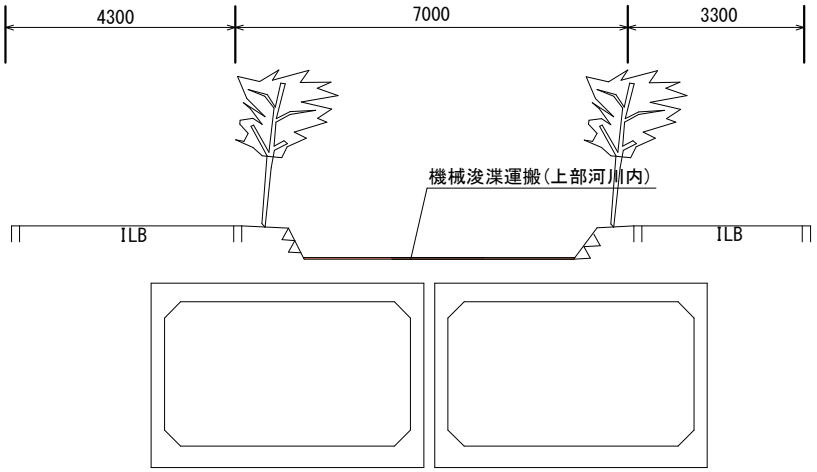

B-B'

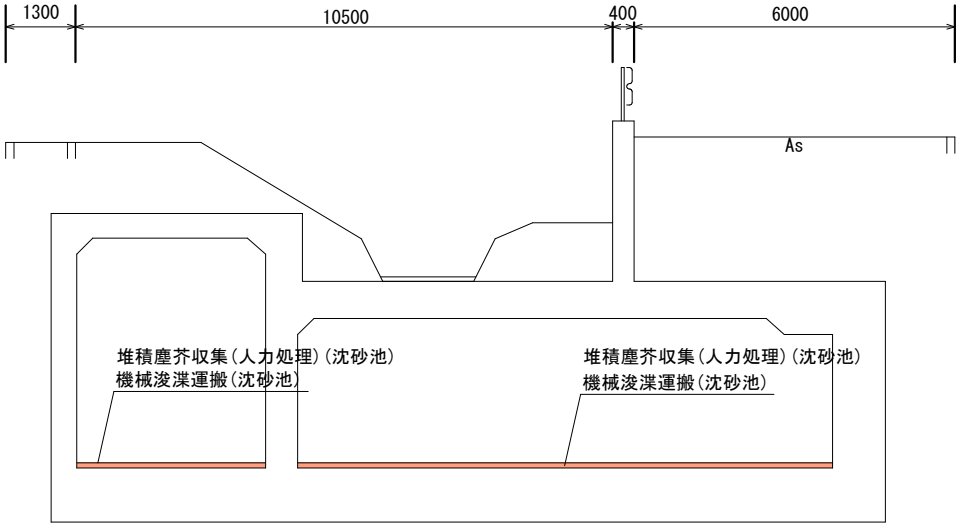

本工事施工箇所

工事名	令和8年度 七瀬川他浚渫他工事		
工事場所	京都市伏見区深草越後屋敷町他地内		
図面名	横断図(七瀬川)		
事業年度	令和8年度		
縮尺	1:100	図面番号	2 ／ 6

京都市建設局土木管理部河川整備課

詳細図(沈砂池・浄化施設)

S=1:500

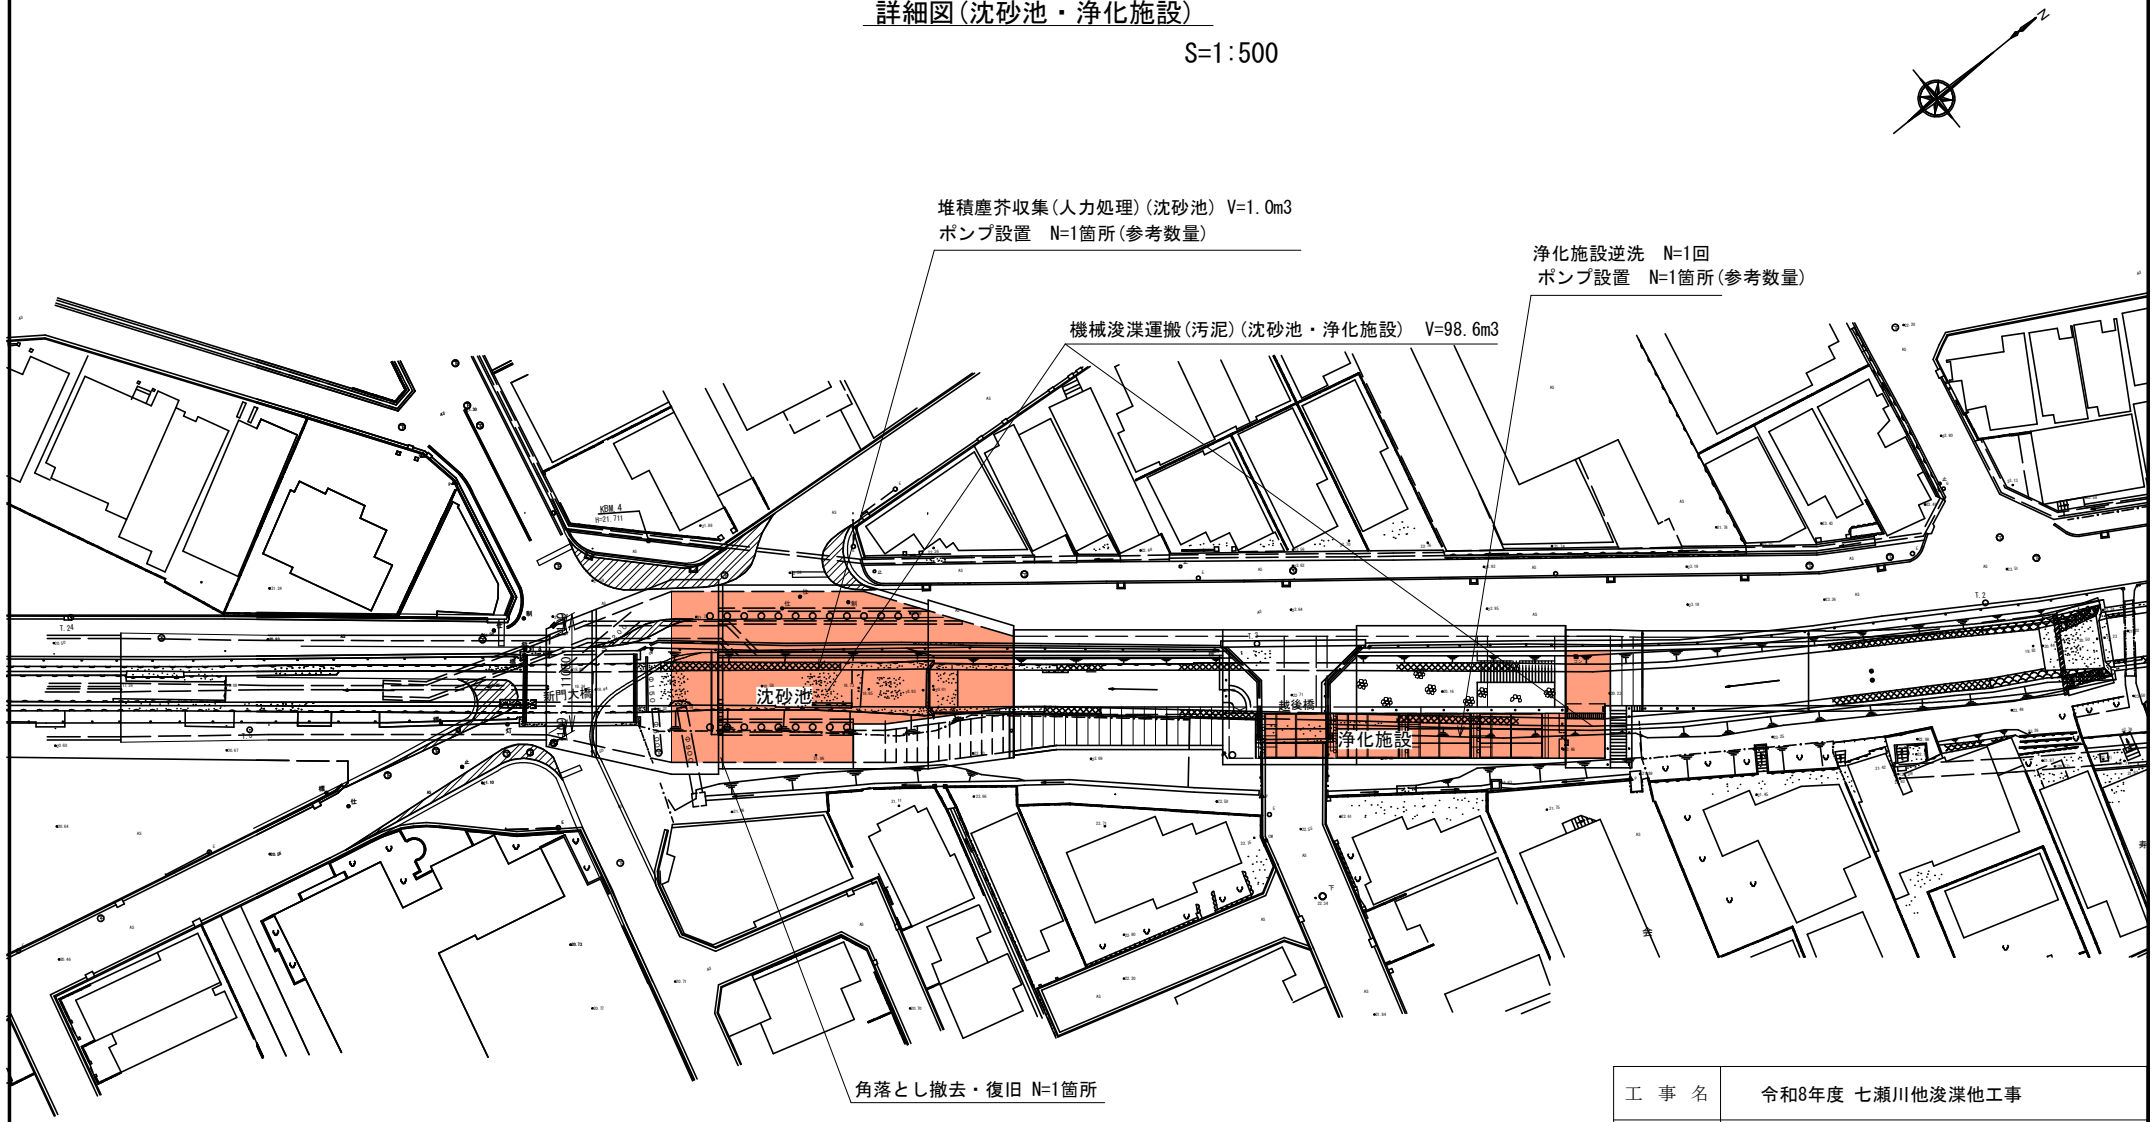

本工事施工箇所

工事名	令和8年度 七瀬川他浚渫他工事		
工事場所	京都市伏見区深草越後屋敷町他地内		
図面名	詳細図(沈砂池・浄化施設)		
事業年度	令和8年度		
縮尺	1:500	図面番号	3 ／ 6
京都市建設局土木管理部河川整備課			

平面図(1)（洛南都市下水路）

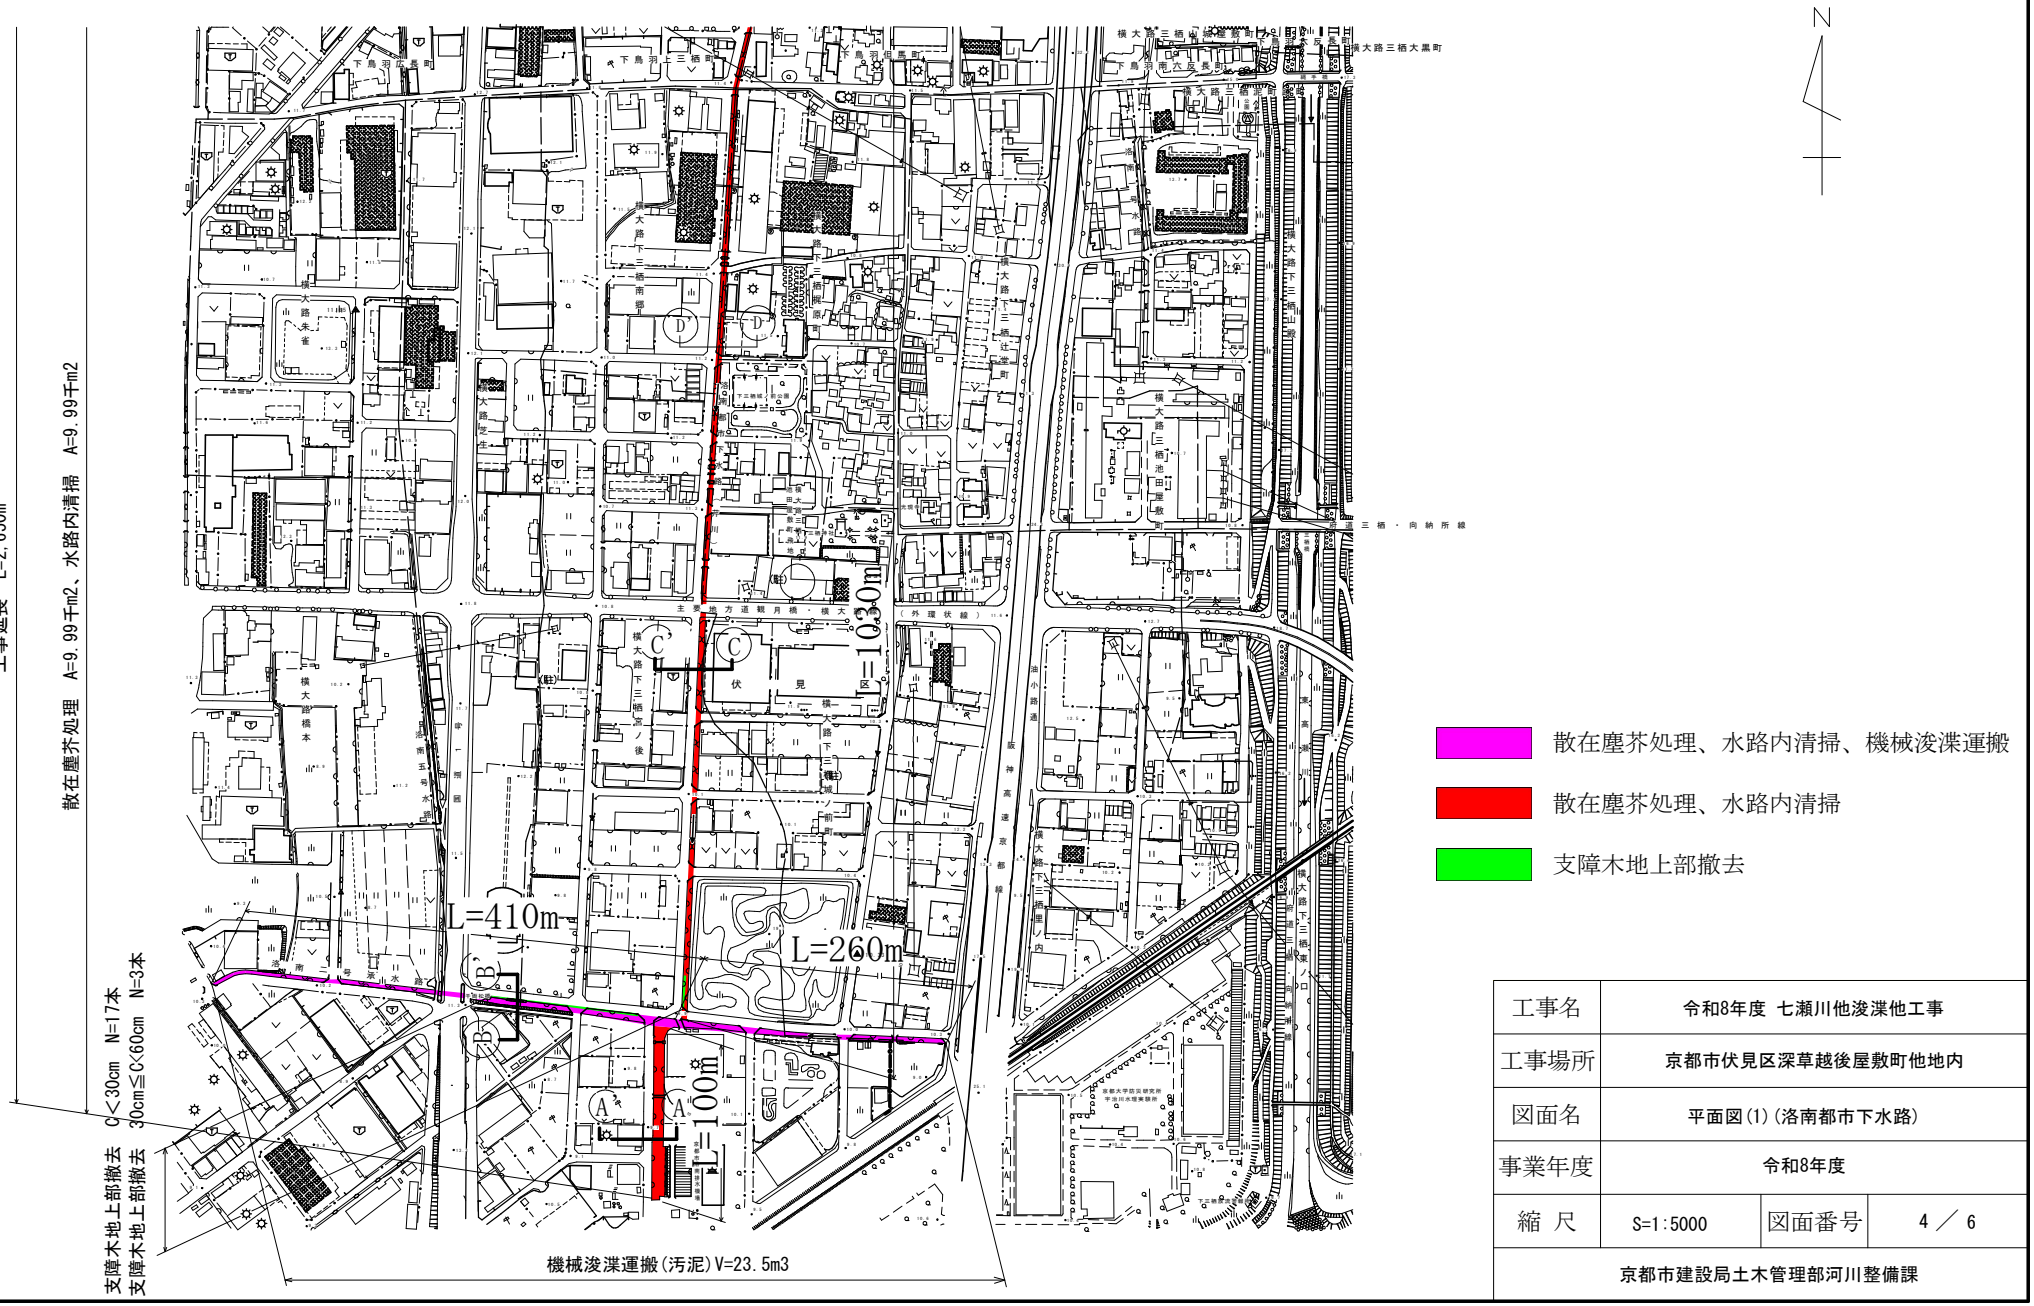

工事名	令和8年度 七瀬川他浚渫他工事		
工事場所	京都市伏見区深草越後屋敷町他地内		
図面名	平面図(1)(洛南都市下水路)		
事業年度	令和8年度		
縮　尺	S=1:5000	図面番号	4 ／ 6
京都市建設局土木管理部河川整備課			

平面図(2)（洛南都市下水路）

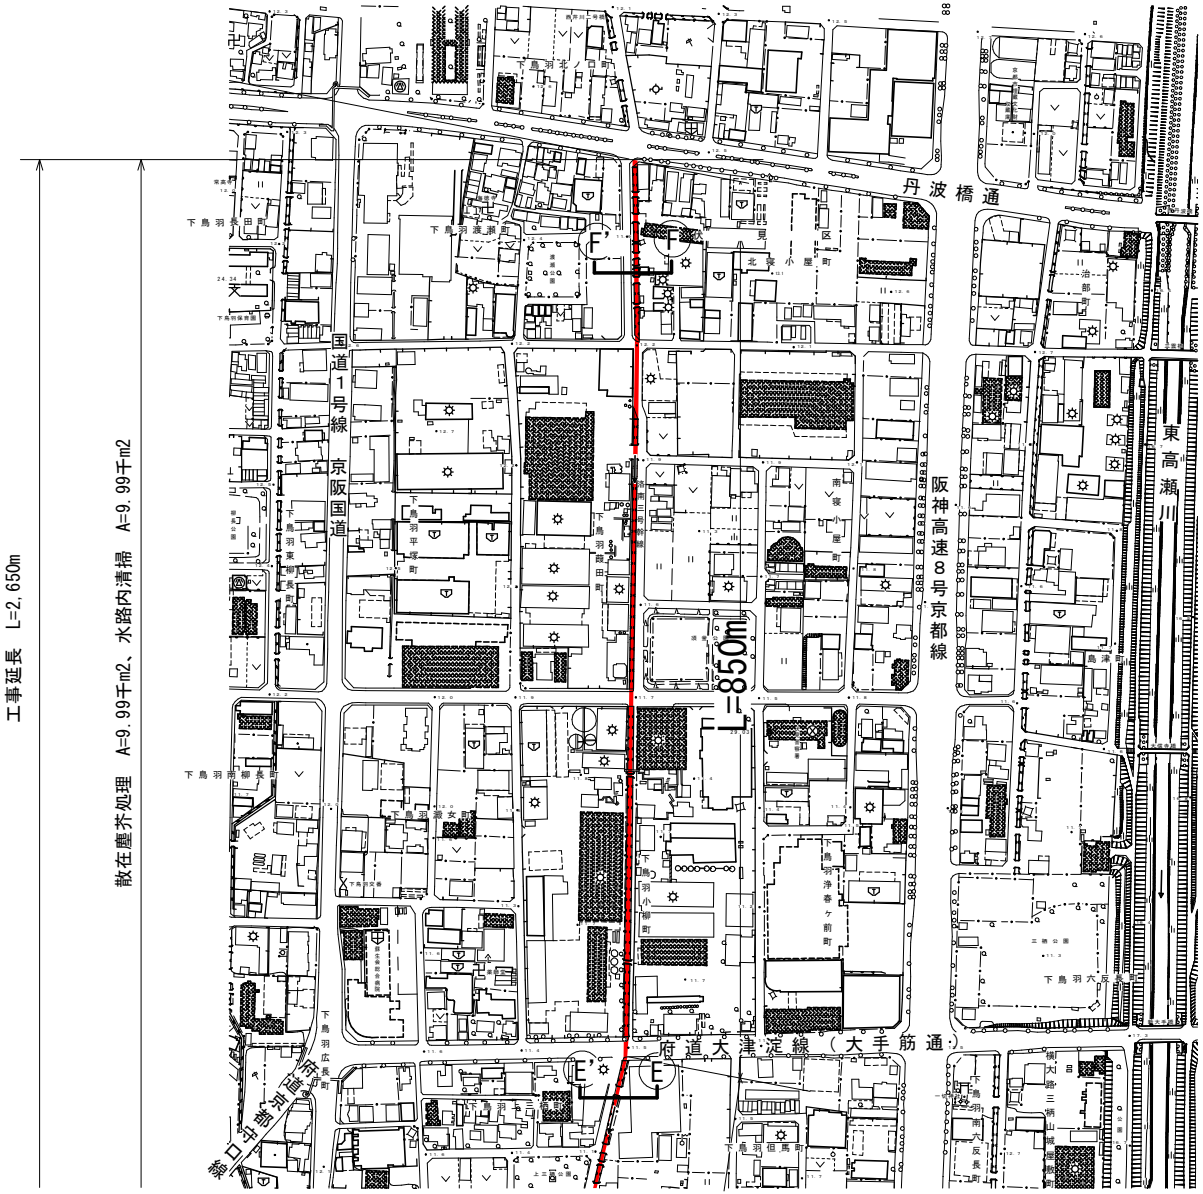

散在塵芥処理、水路内清掃

工事名	令和8年度 七瀬川他浚渫他工事		
工事場所	京都市伏見区深草越後屋敷町他地内		
図面名	平面図(2)（洛南都市下水路）		
事業年度	令和8年度		
縮　尺	S=1:5000	図面番号	5 ／ 6
京都市建設局土木管理部河川整備課			

横断図(洛南都市下水路)

S=1:200

A-A'

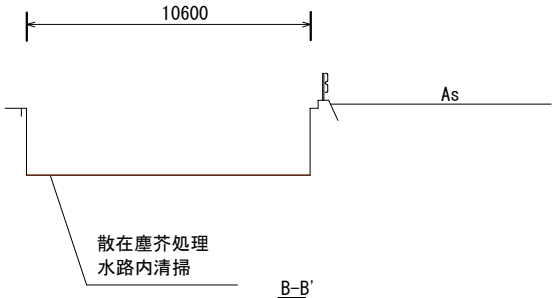

B-B'

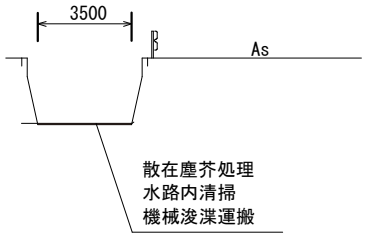

C-C'

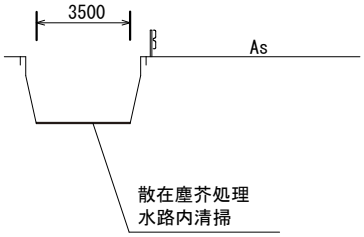

D-D'

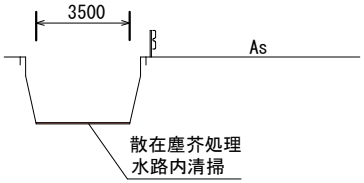

E-E'

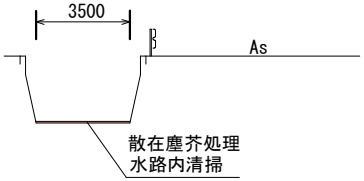

F-F'

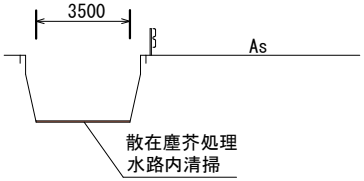

工 事 名	令和8年度 七瀬川他浚渫他工事		
工事場所	京都市伏見区深草越後屋敷町他地内		
図 面 名	横断図(洛南都市下水路)		
事業年度	令和8年度		
縮 尺	図示	図面番号	6 ／ 6
京都市建設局土木管理部河川整備課			