

## 岡崎公園 中低木撤去作業 仕様書

### 1 業務名

岡崎公園中低木撤去作業

### 2 業務の目的

岡崎公園地内の岡崎公園交番周囲に植栽されているアラカシの根が、周辺下水管内部で根詰まりを起こし、流水機能を停止させたことから、アラカシを撤去し、流水機能を解消するためにおこなうものである。

### 3 履行期間

契約締結の日から令和6年12月26日まで

### 4 履行場所

京都市左京区岡崎成勝寺町町地内（岡崎公園）

### 5 業務範囲

「箇所図」別紙1及び「写真」別紙2の赤線部分

### 6 業務内容

当該地において、岡崎公園交番周囲の石積み植栽帯内のアラカシについて、根株から幹・枝までの全てを撤去し、下水道管への侵入を防ぐことを目的とする。撤去した枝、幹等は50cm以内に伐採し、処分しやすいようにすること。撤去したすべての処分物は左京土木みどり事務所内の指定の場所に搬入すること。

### 7 支払条件


業務完了後、履行場所（業務範囲）において適切に業務が履行されていることを確認のうえ、本業務に係る経費を支払う。

#### 【留意事項】

- 労務費、車両運転費、仮設資材、機械工具類の賃料・損料、消耗品費及び諸経費等の全ての費用は、本業務に含む。
- 緑地・公園利用者及び近隣住民との間で問題が生じないよう留意するとともに、安全の確保に十分留意すること。作業予告看板等設置し、作業に影響しそうな周辺住民等には、事前に調整すること。
- 作業実施者の安全管理については、受注者の責任において行うこと。
- 作業時間は原則として平日の午前9時から午後5時の間とする。
- 作業中、事故をはじめ、問題が生じた場合は、速やかに監督職員に連絡すること。また、事故等により、第三者や他の工作物に与えた損害については、受注者の責任において対応すること。

# 箇所図

別紙1

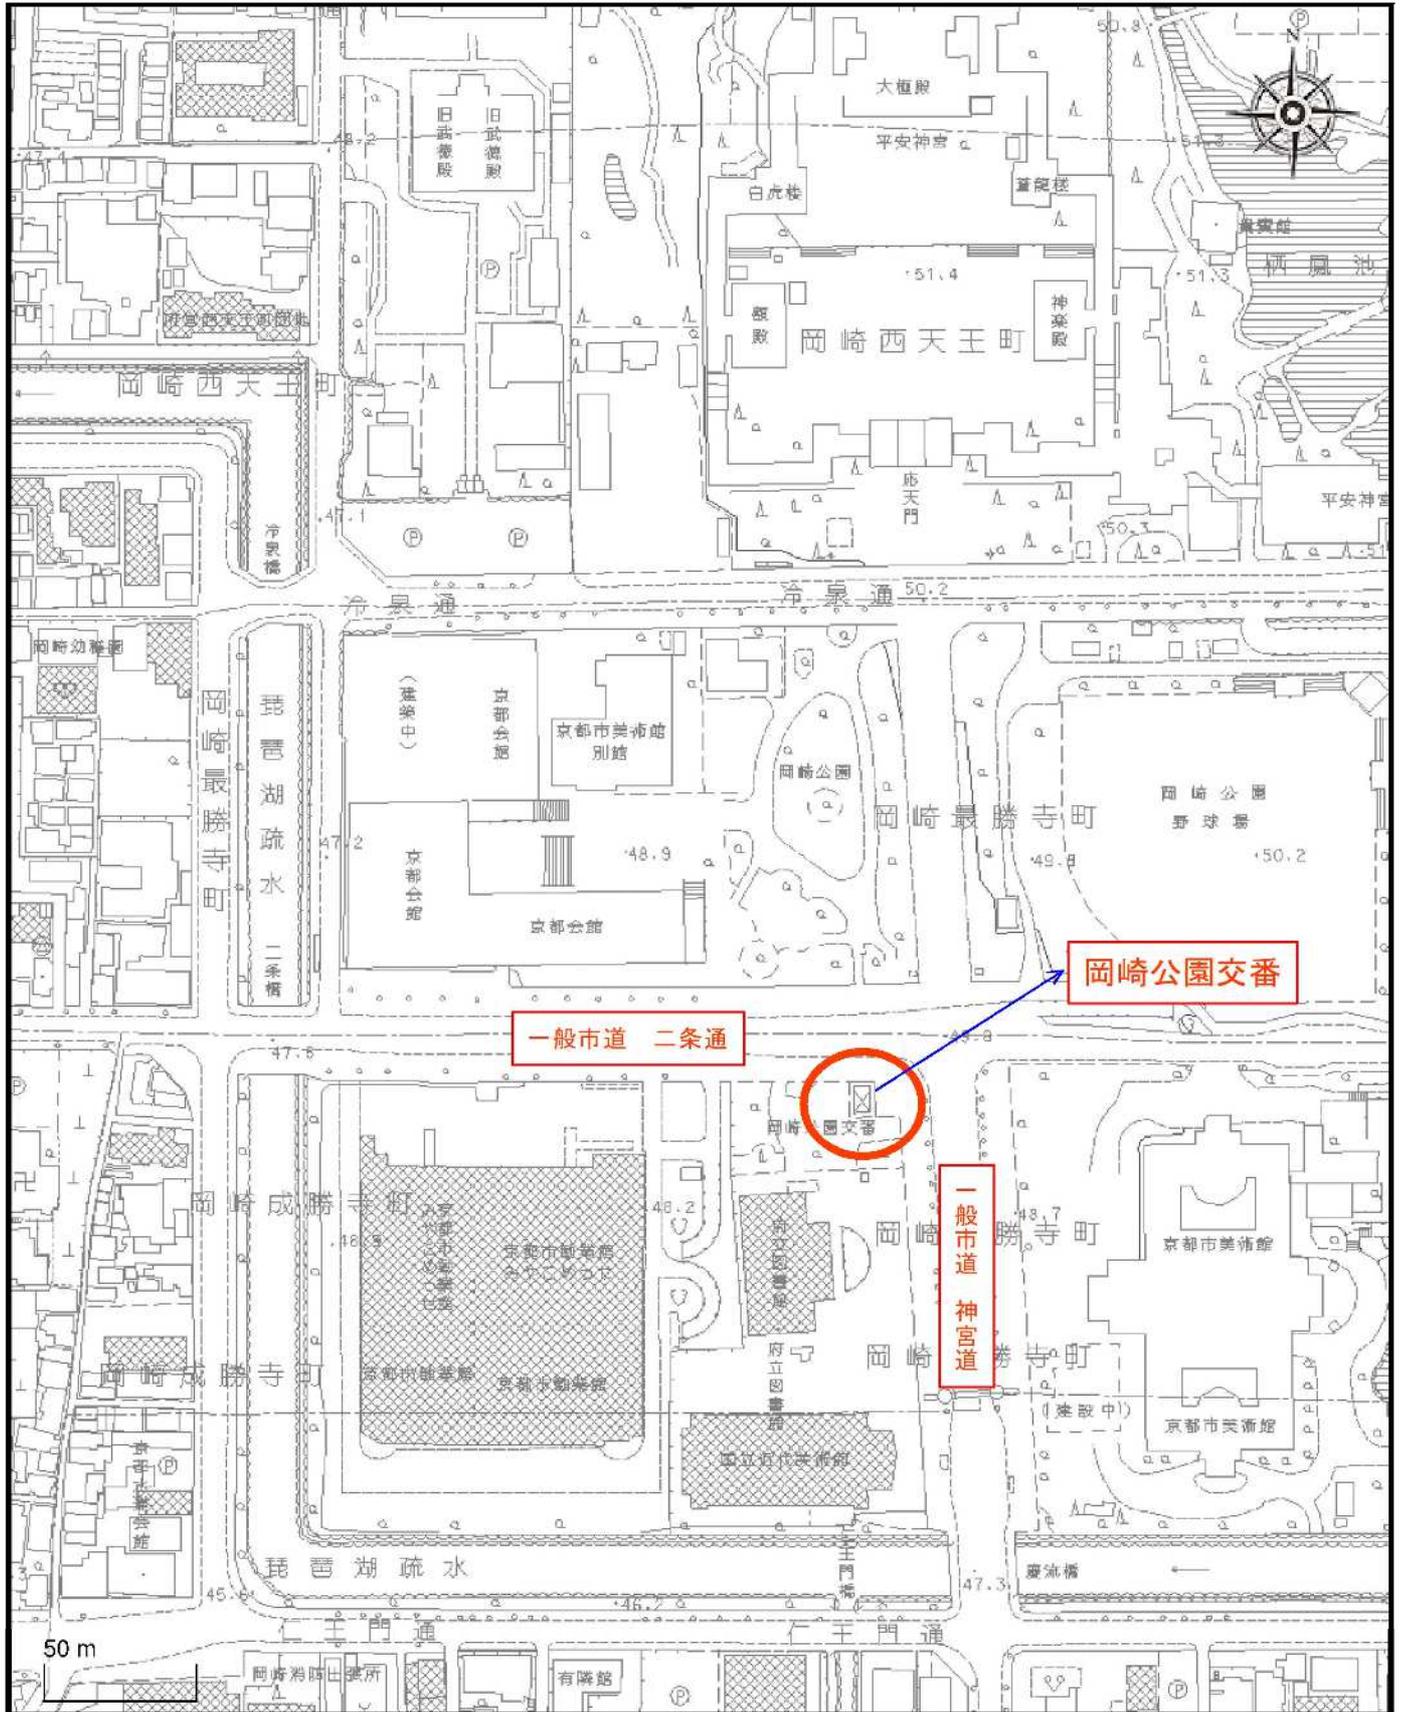

# 植栽平面図

S=1:150

別紙2

