



箇所図（東代公園）

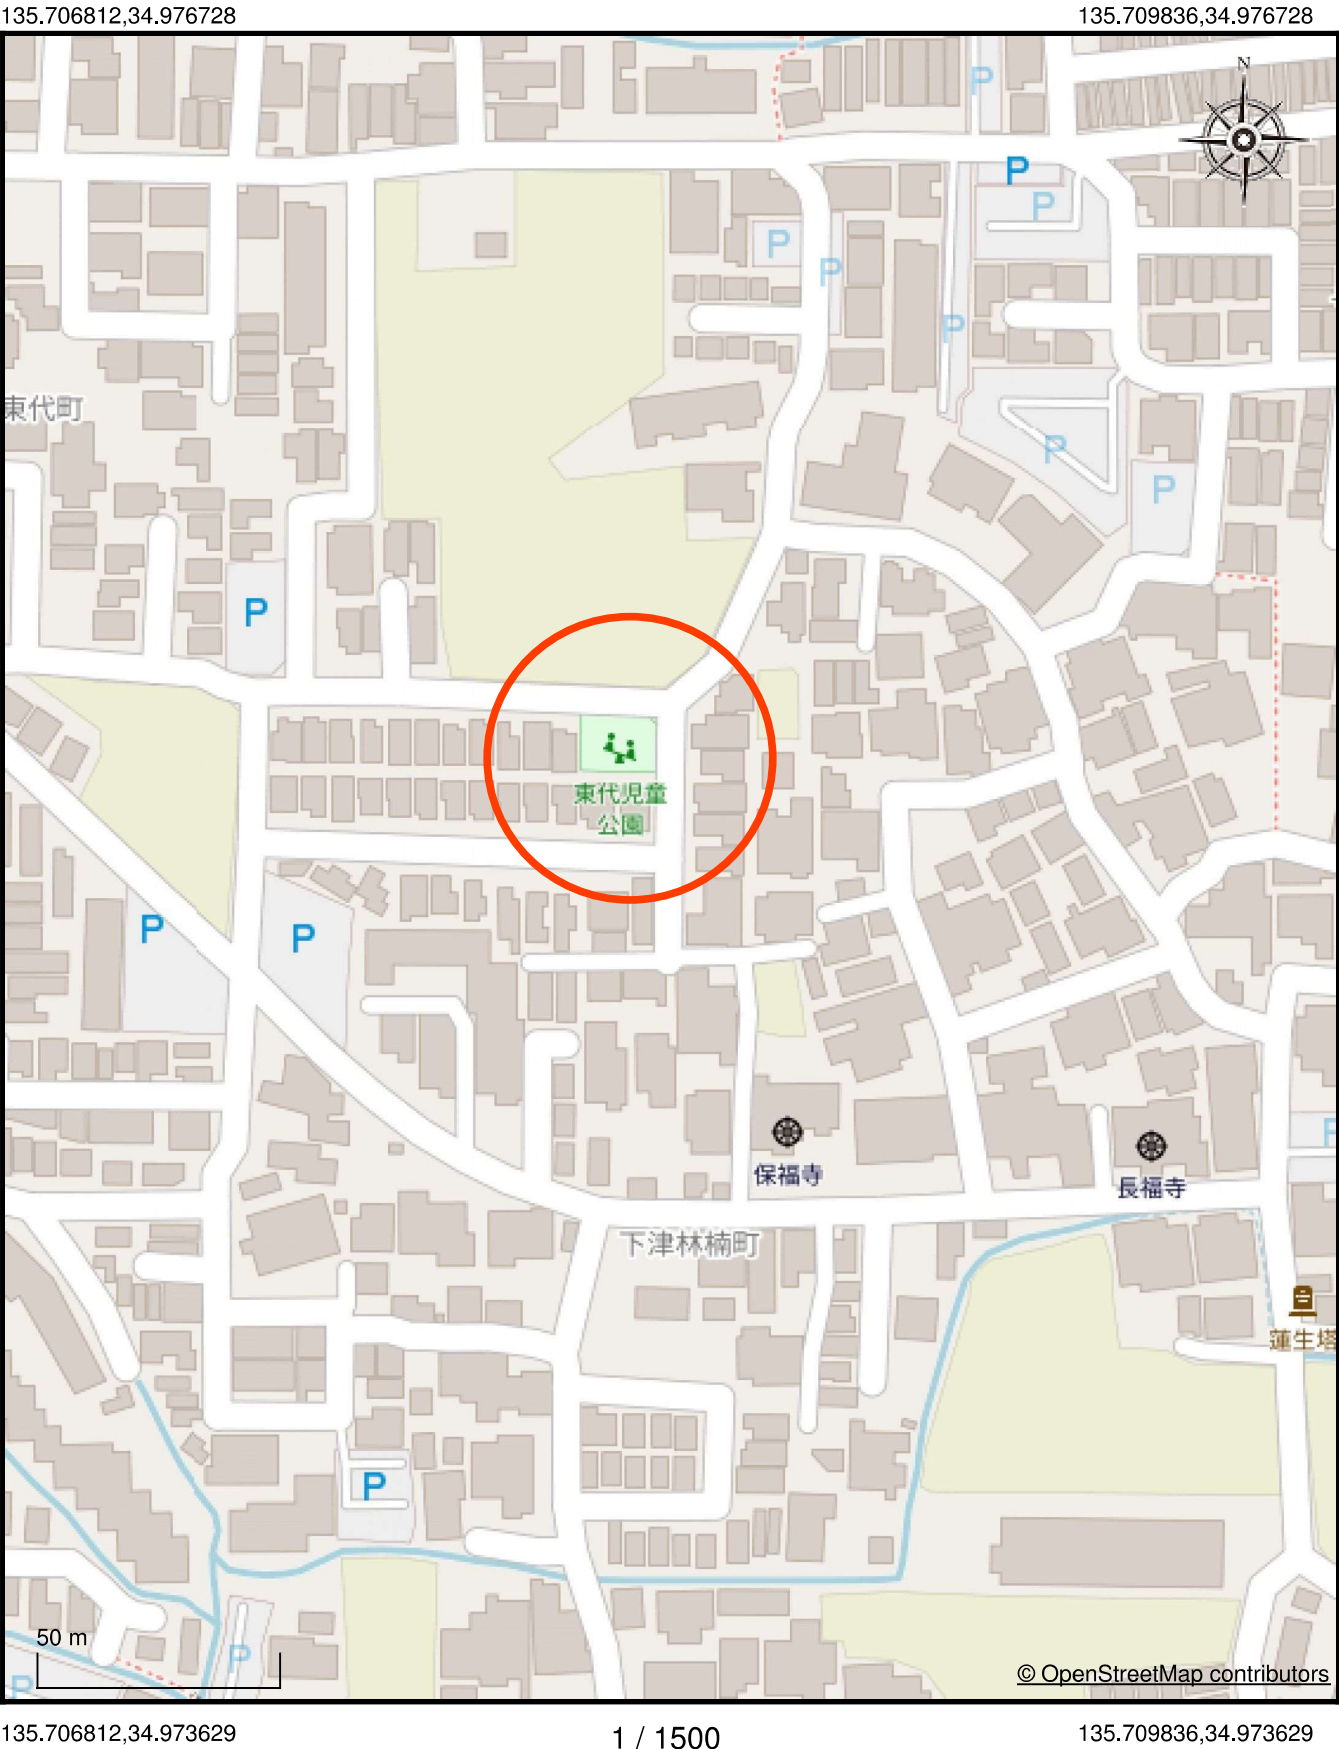


東代公園コーナ一部 現況図

平面図

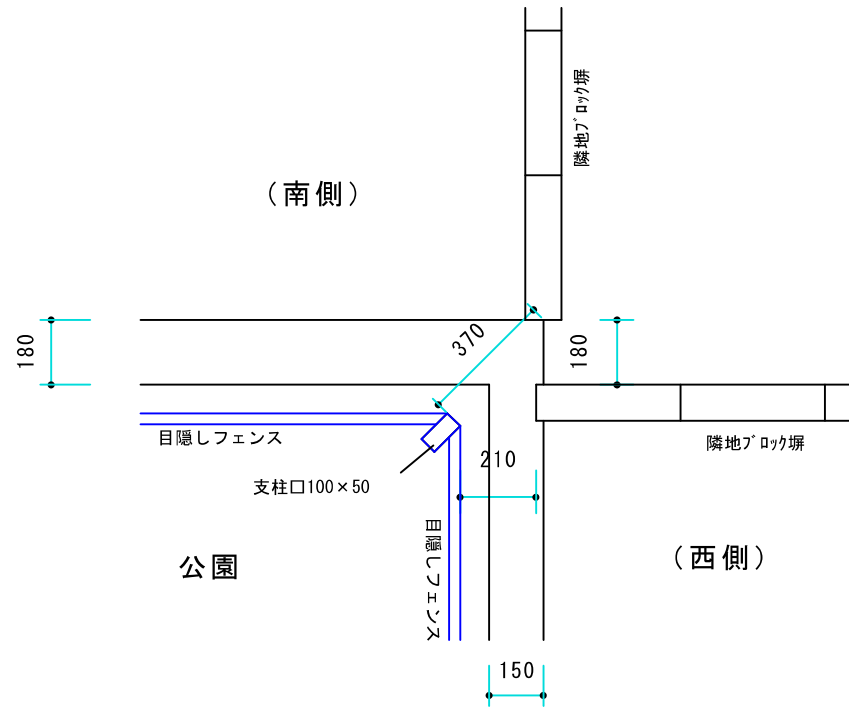

1/20


断面図

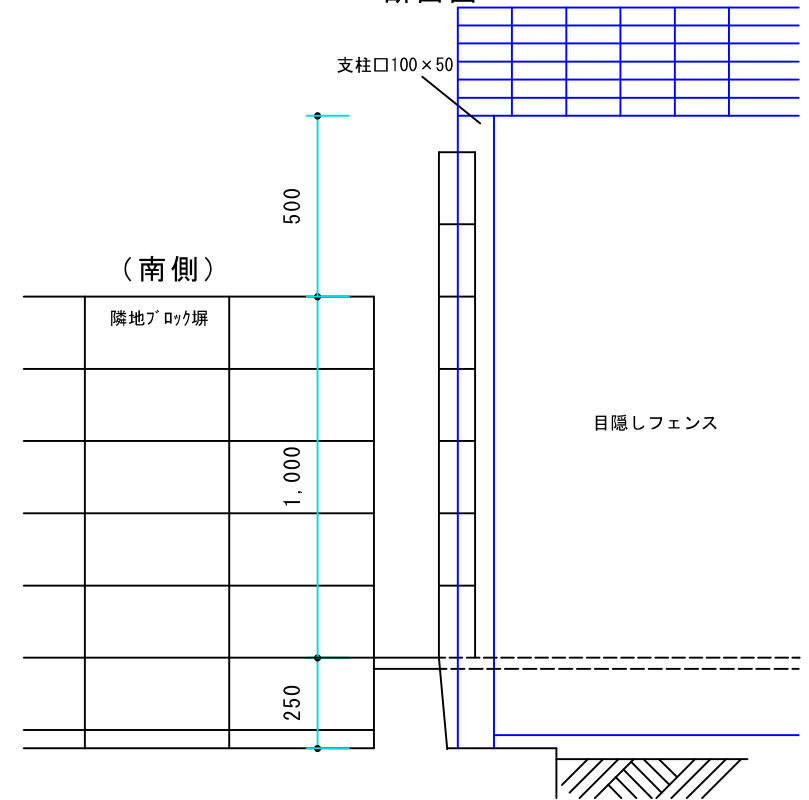

1/20


東代公園コーナー部 計画図

平面図

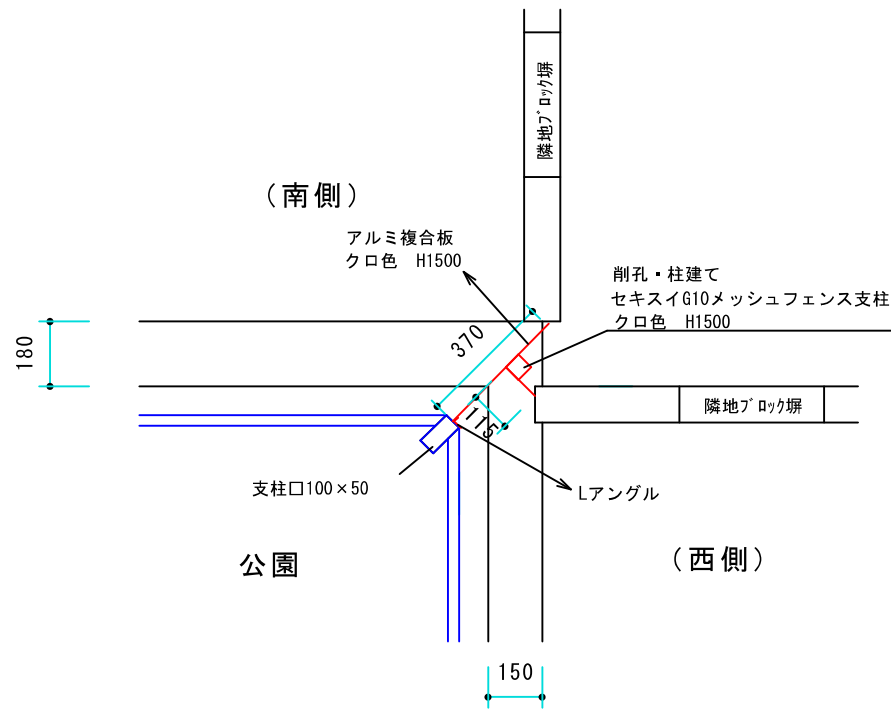

1/20

断面図

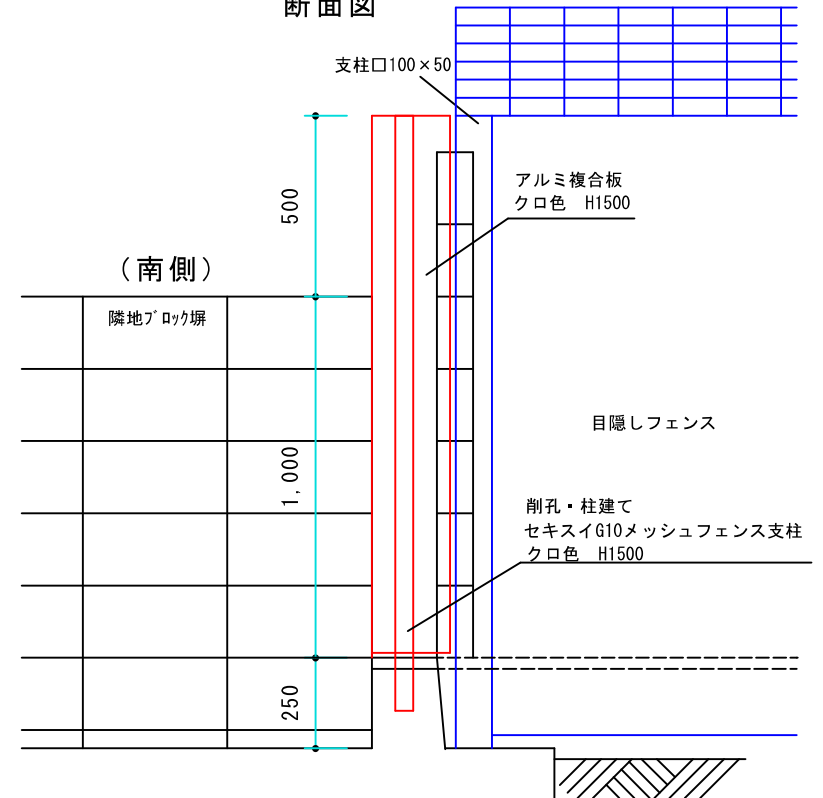


1/20

[illegible]

箇所図（木ノ曽公園）

135.692052,34.991221

135.695076,34.991221

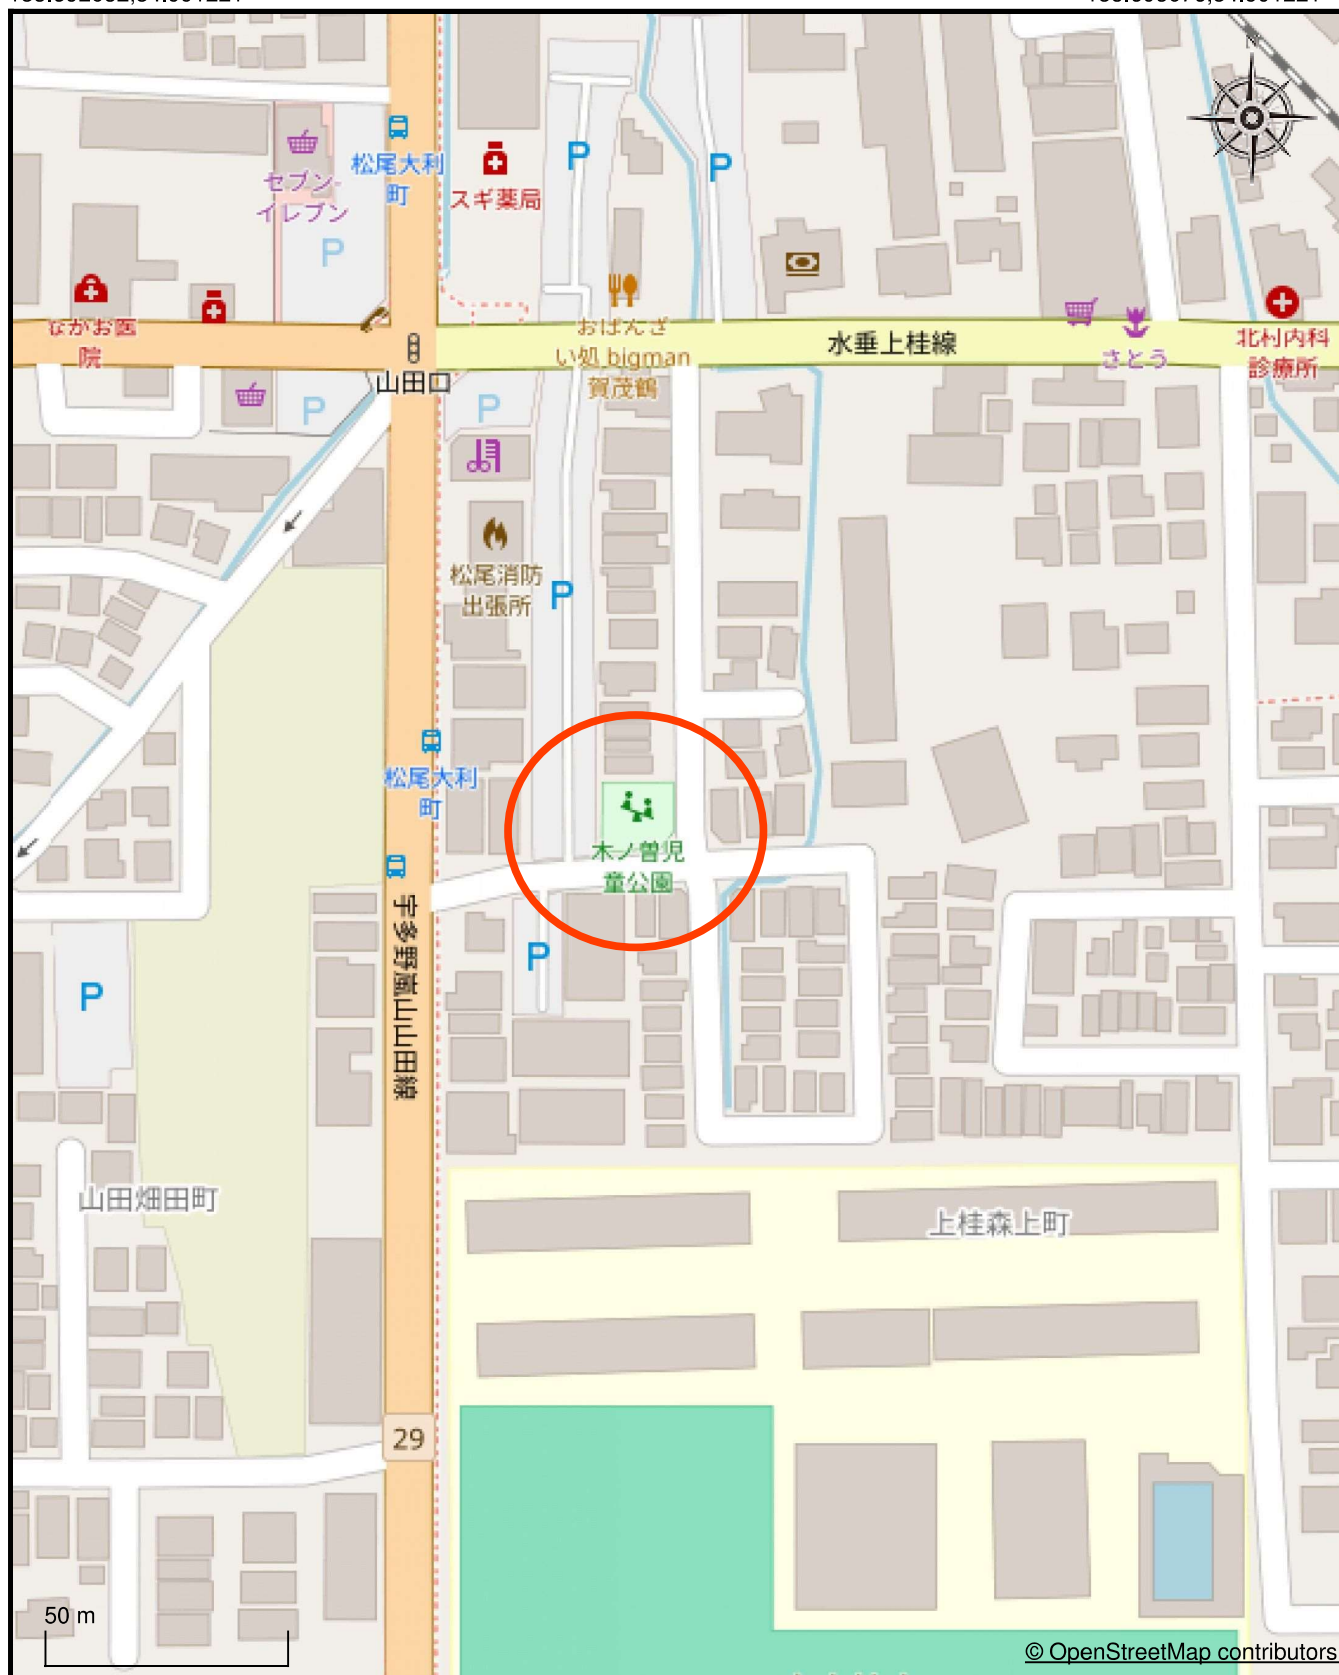

135.692052,34.988123

1 / 1500




135.695076,34.988123


木ノ曽公園

縁石嵩上げ

砂が道路に流れないように、
既設縁石上に差し筋アンカー施工
の上、コンクリートにて嵩上げ

延長：2.3m+5.9m+4.1m=12.3m

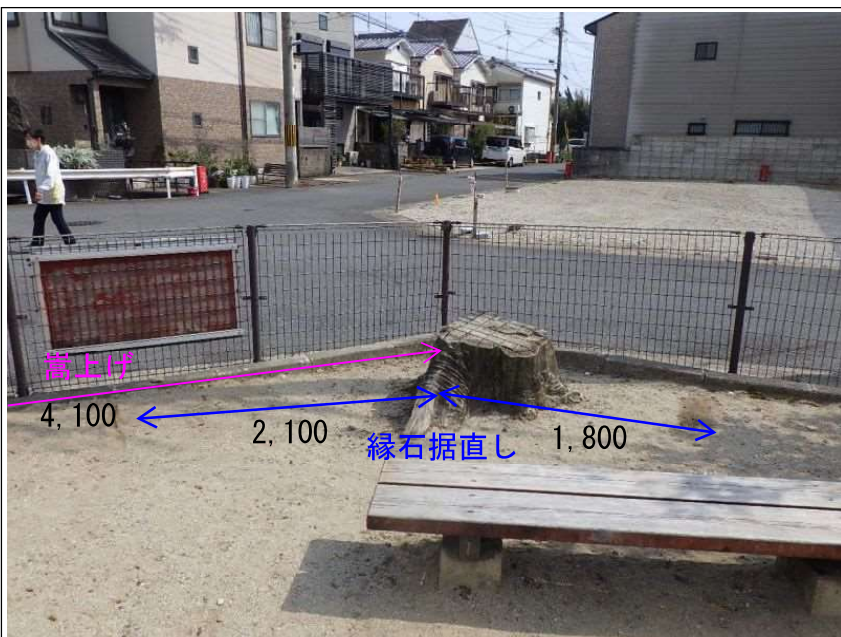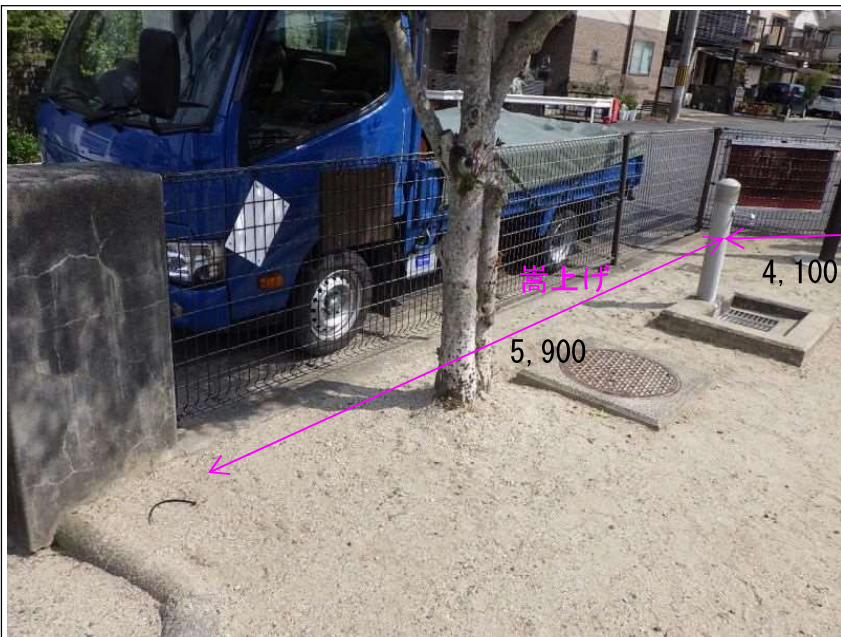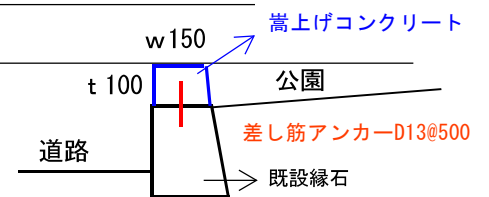

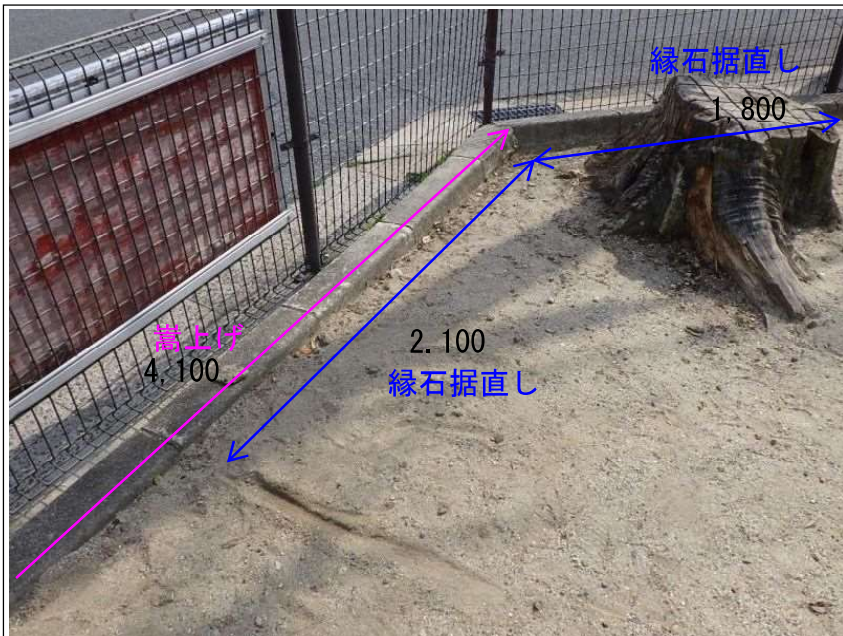

縁石据直し

根株を処理して縁石を据直す

延長 : $2.1\text{m} + 1.8\text{m} = 3.9\text{m}$

