



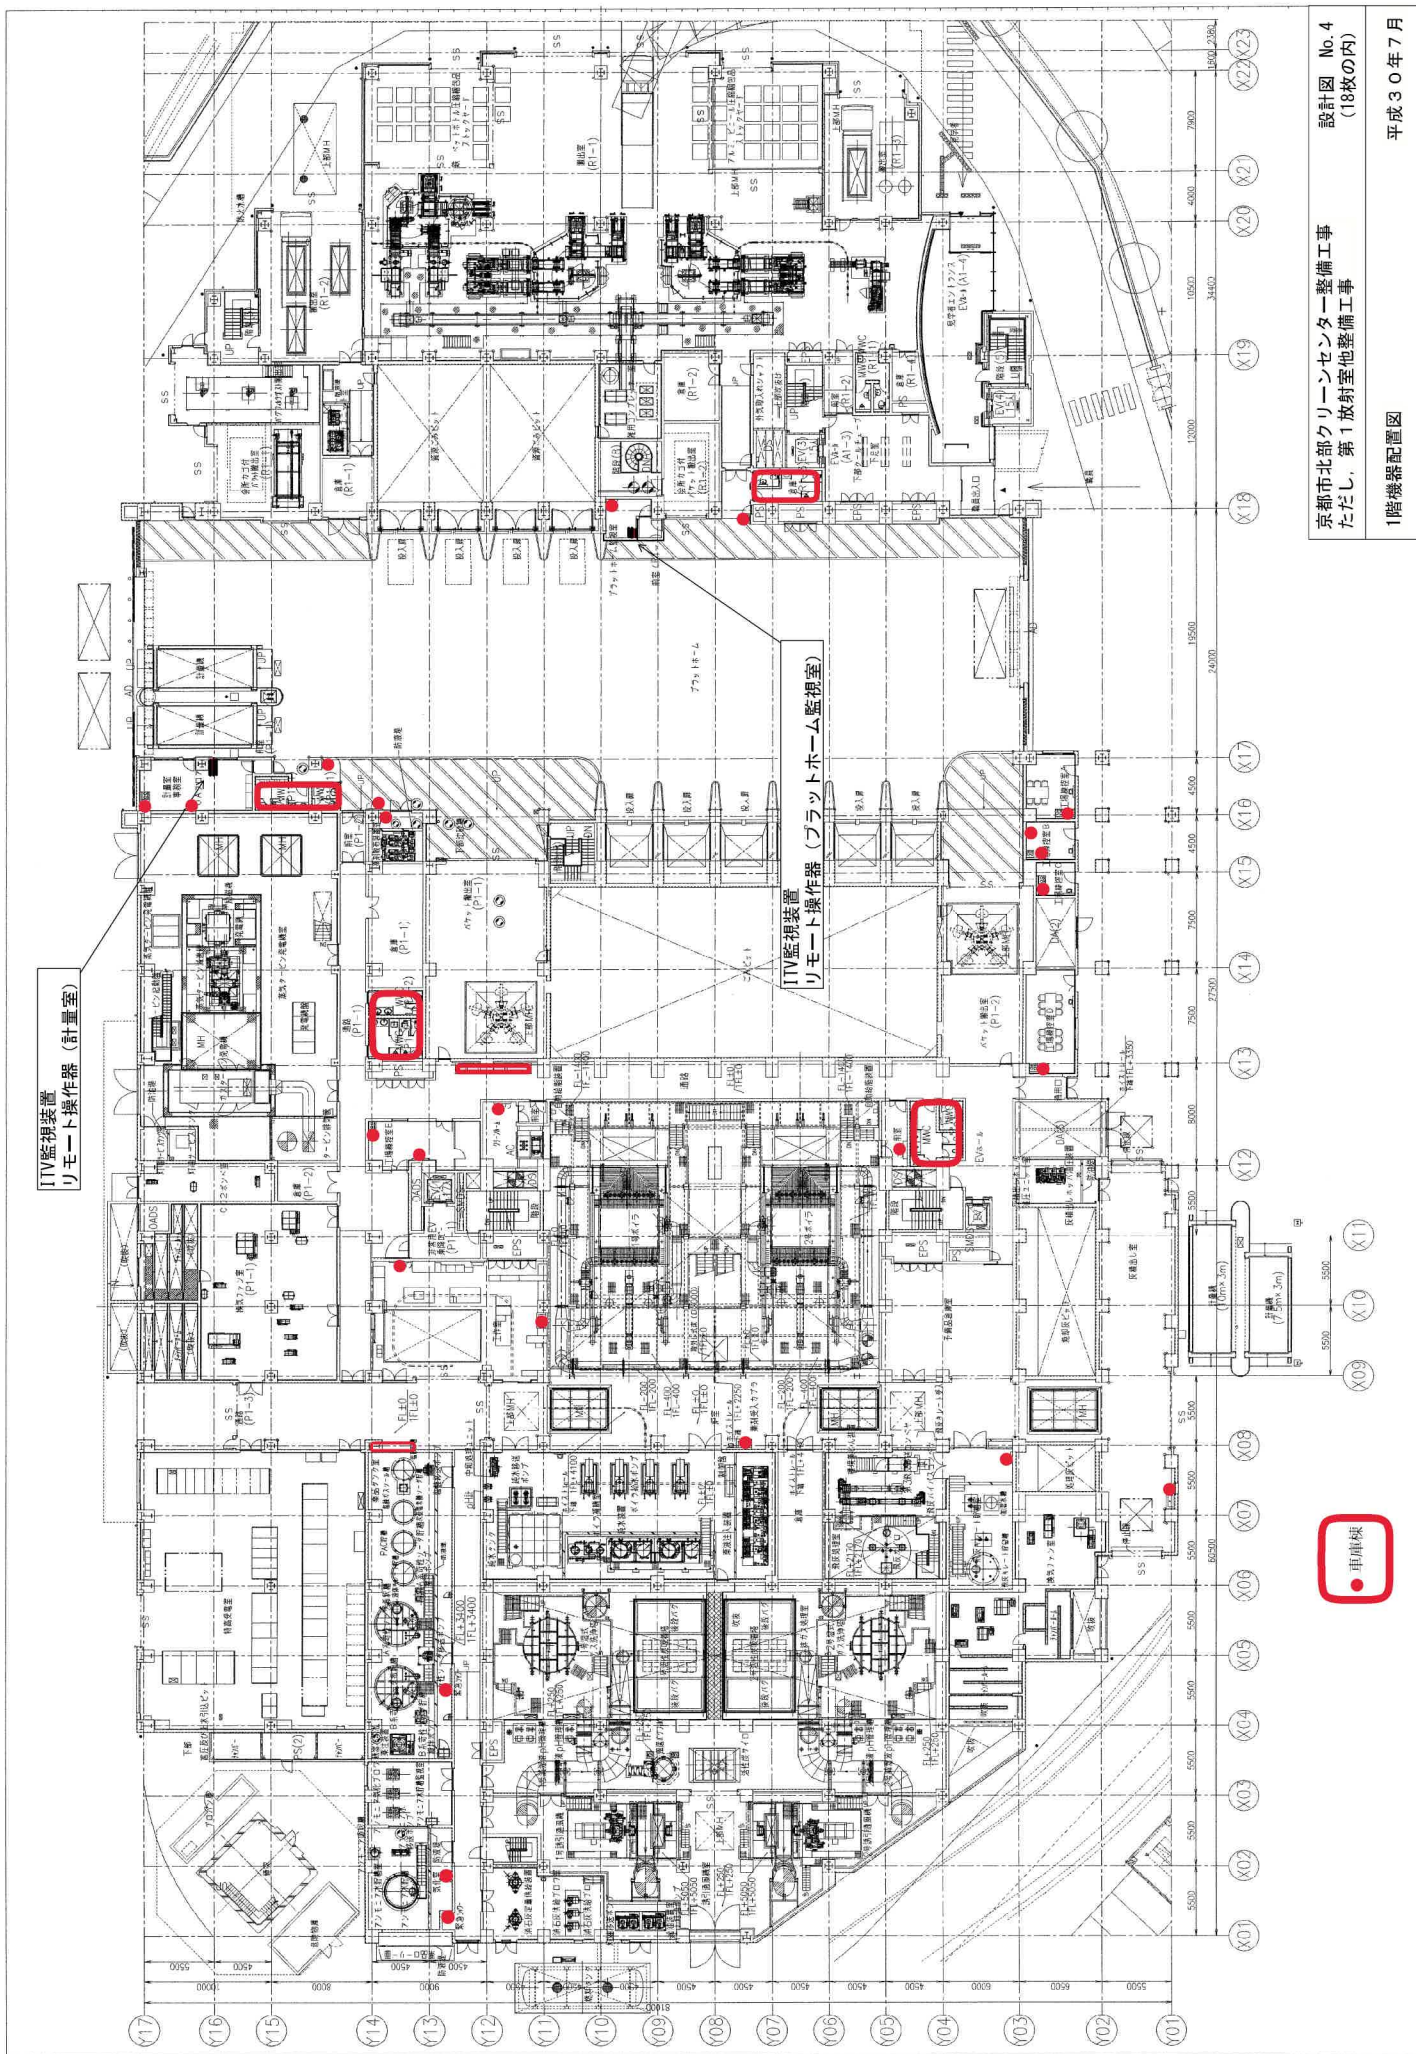

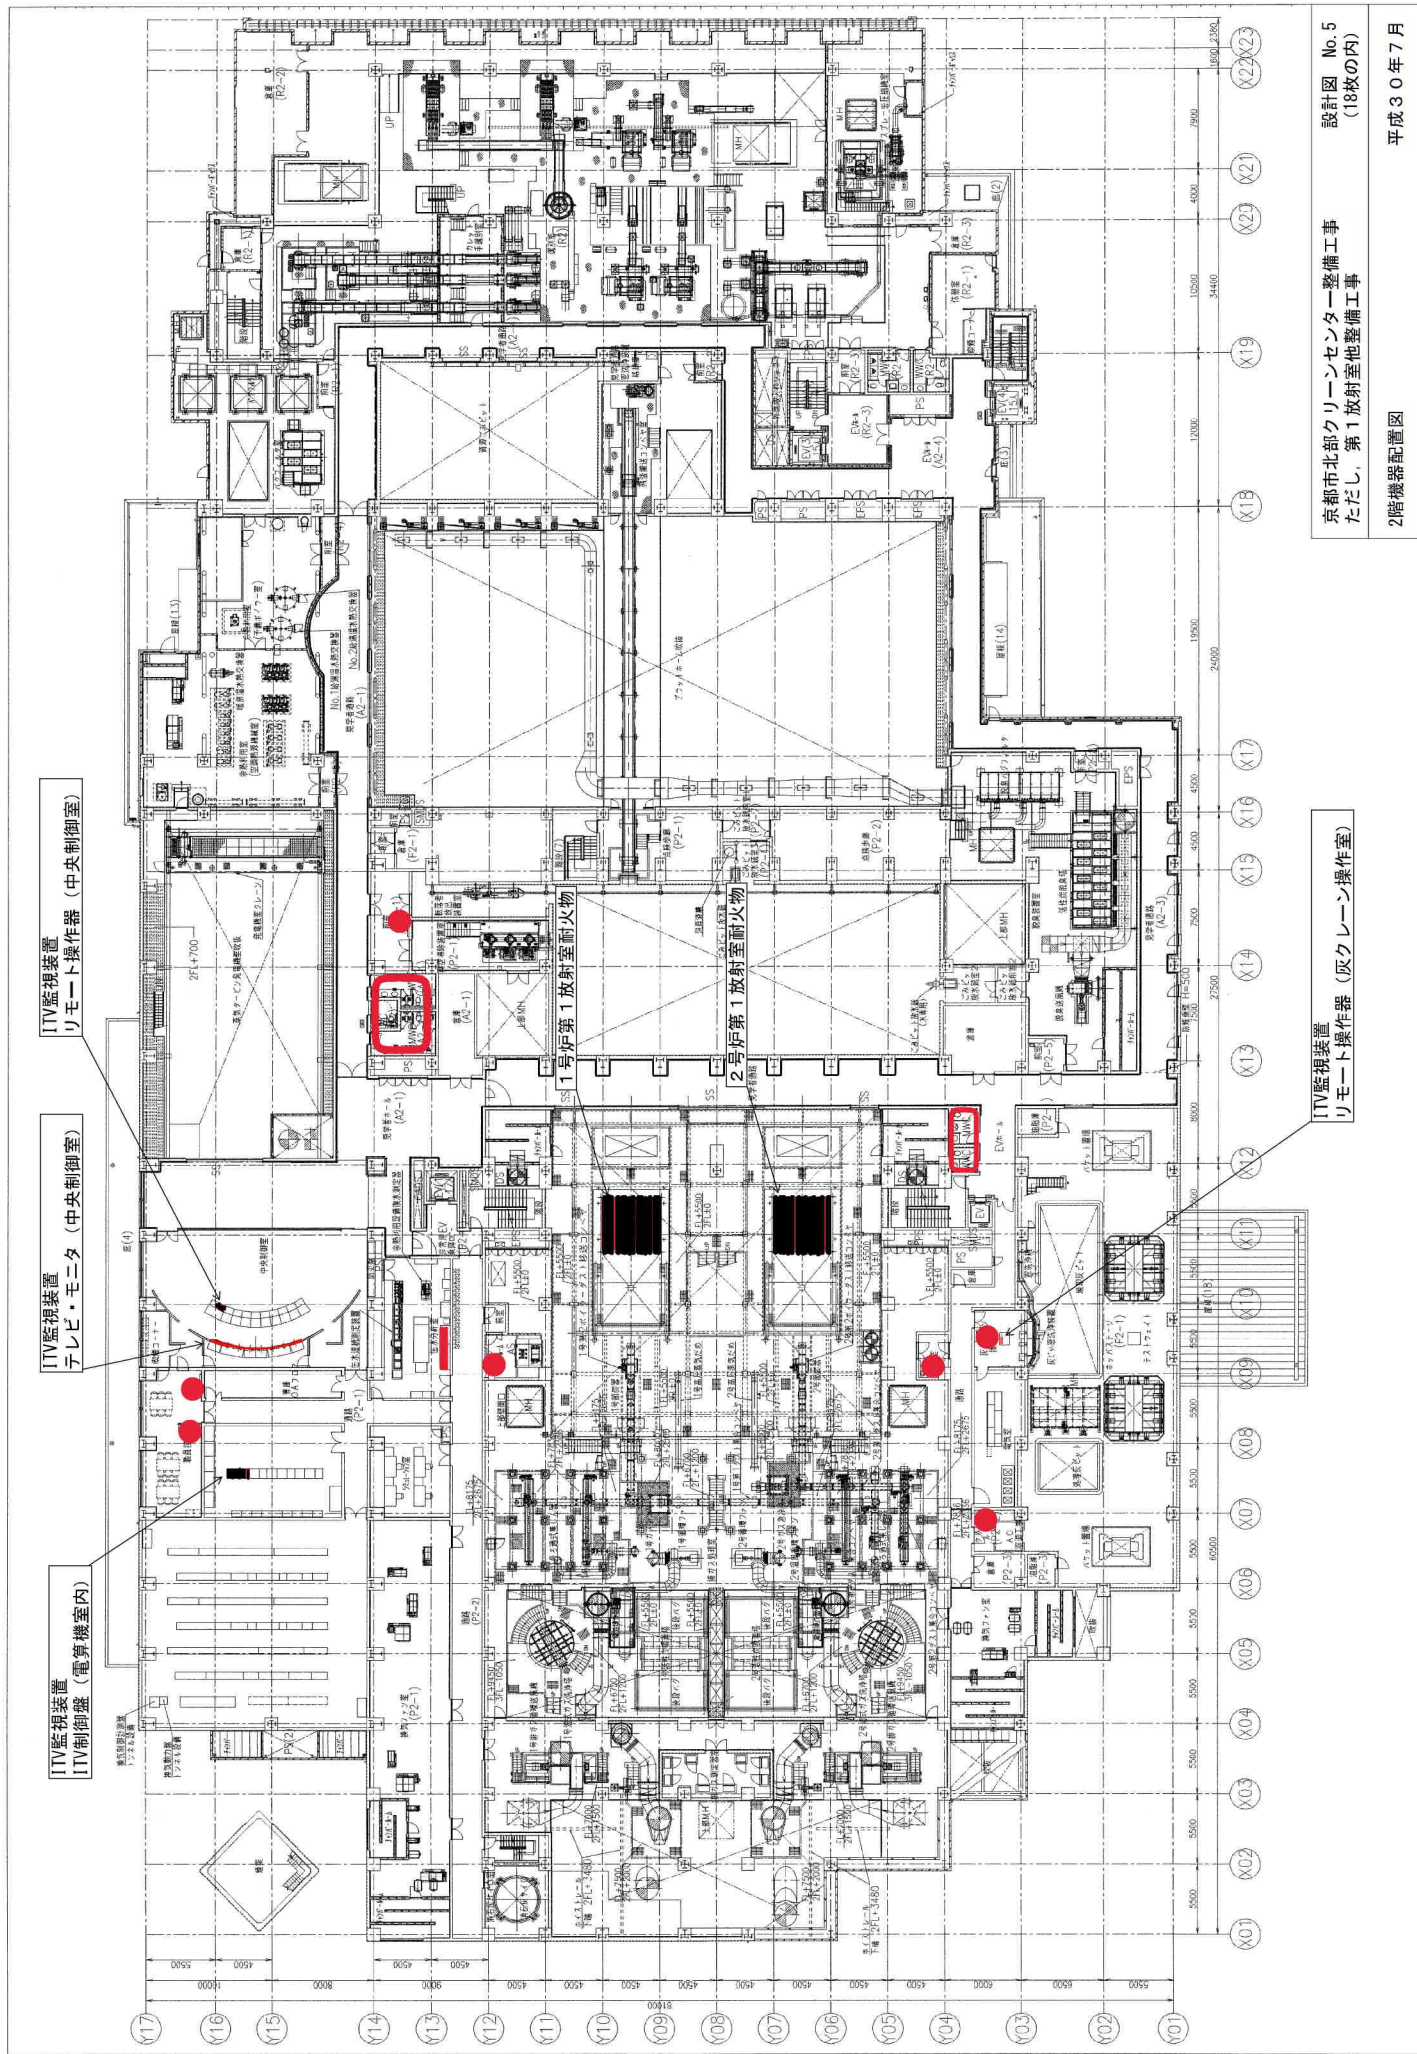

ITV監視装置
リモート操作器 (灰クレーン操作室)

ITV監視装置
リモート操作器 (中央制御室)

ITV監視装置
テレビ・モニタ (中央制御室)


ITV監視装置
ITV制御盤 (電算機室内)

京都市北部クリーンセンター整備工事
ただし、第1放射室他整備工事

設計図 No. 5
(18枚の内)

2階機器配置図

平成30年7月

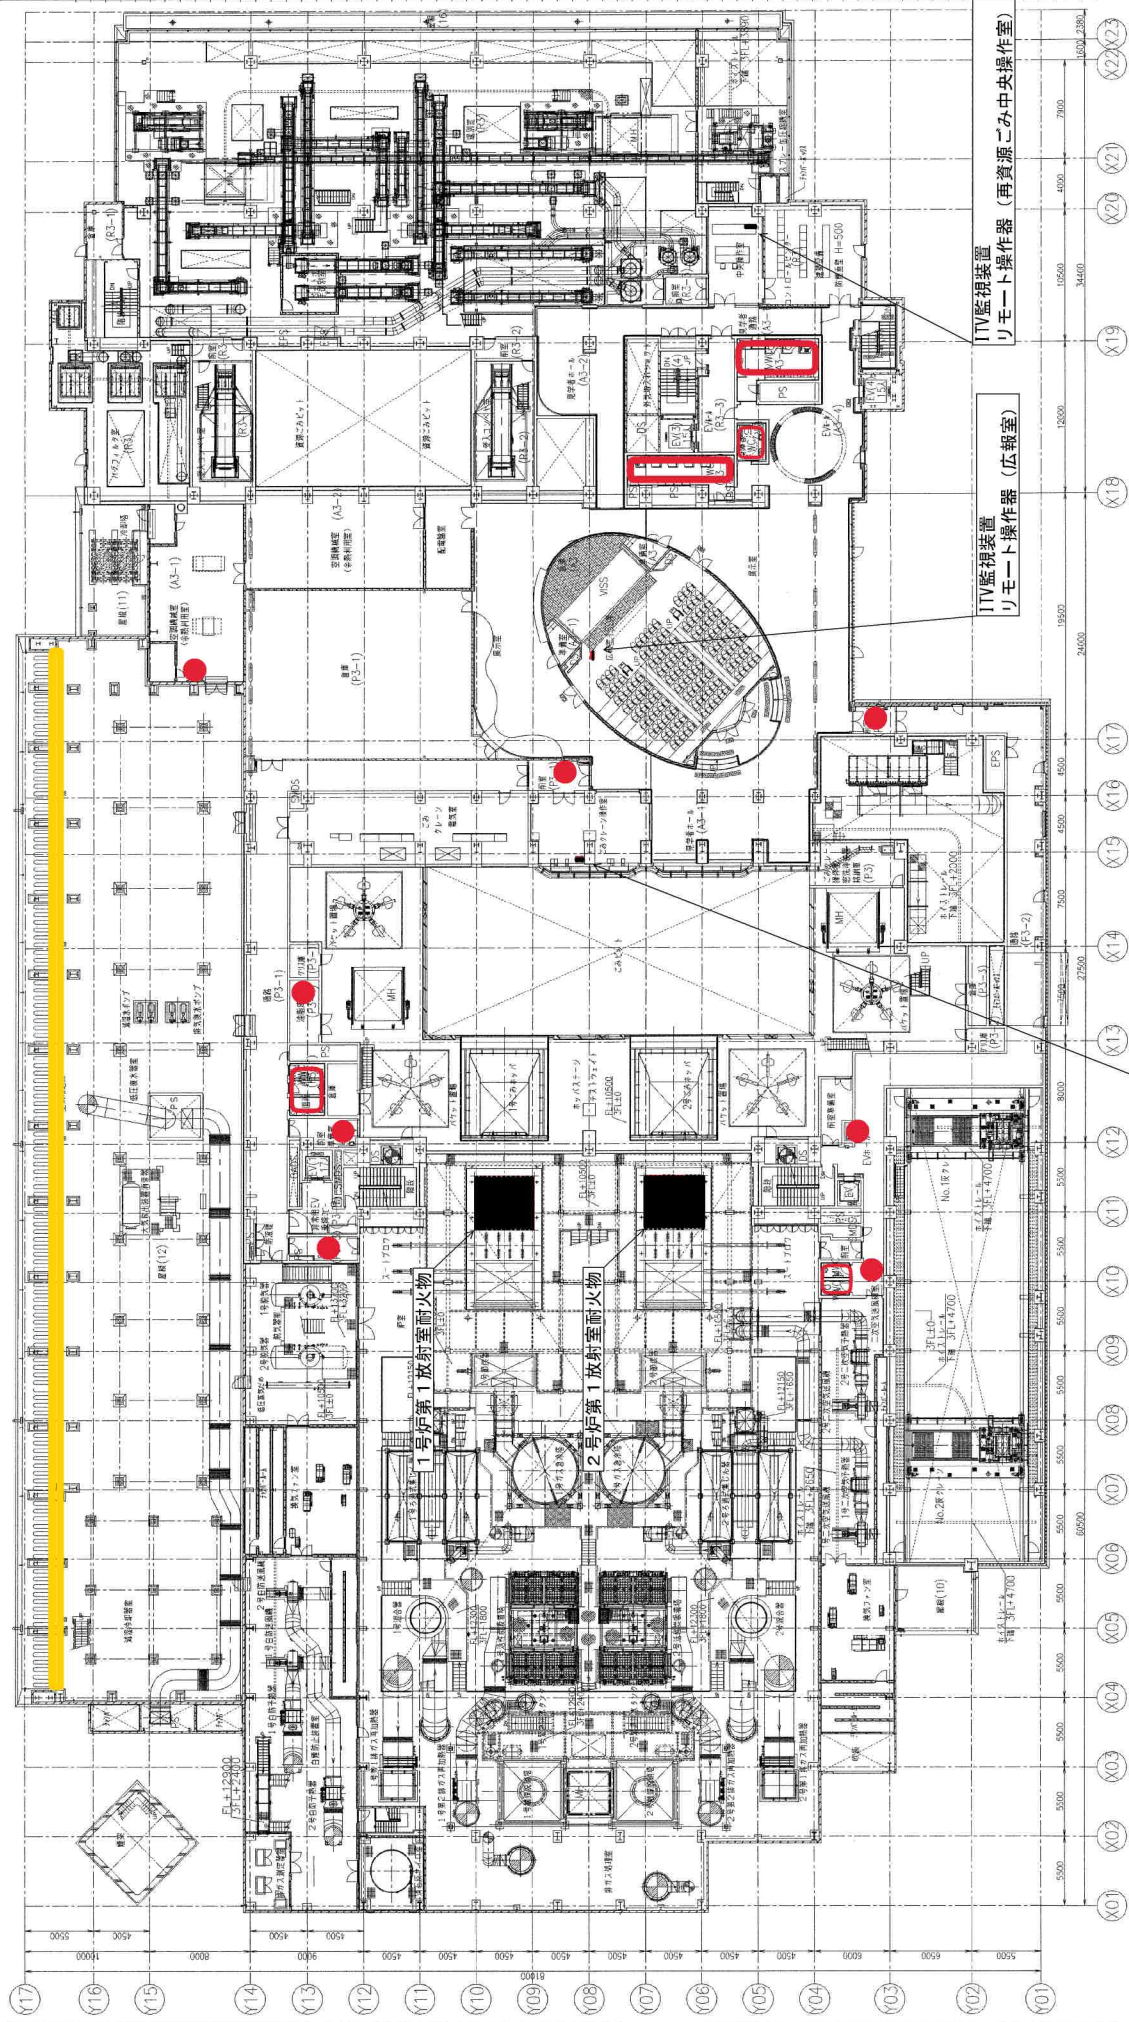

ITV監視装置
リモート操作器 (ごみクレーン操作室)

ITV監視装置
リモート操作器 (広報室)


ITV監視装置
リモート操作器 (再資源ごみ中央操作室)

京都市北部クリーンセンター整備工事
ただし、第1放射室他整備工事

設計図 No. 6
(18枚の内)

平成30年7月

3階機器配置図

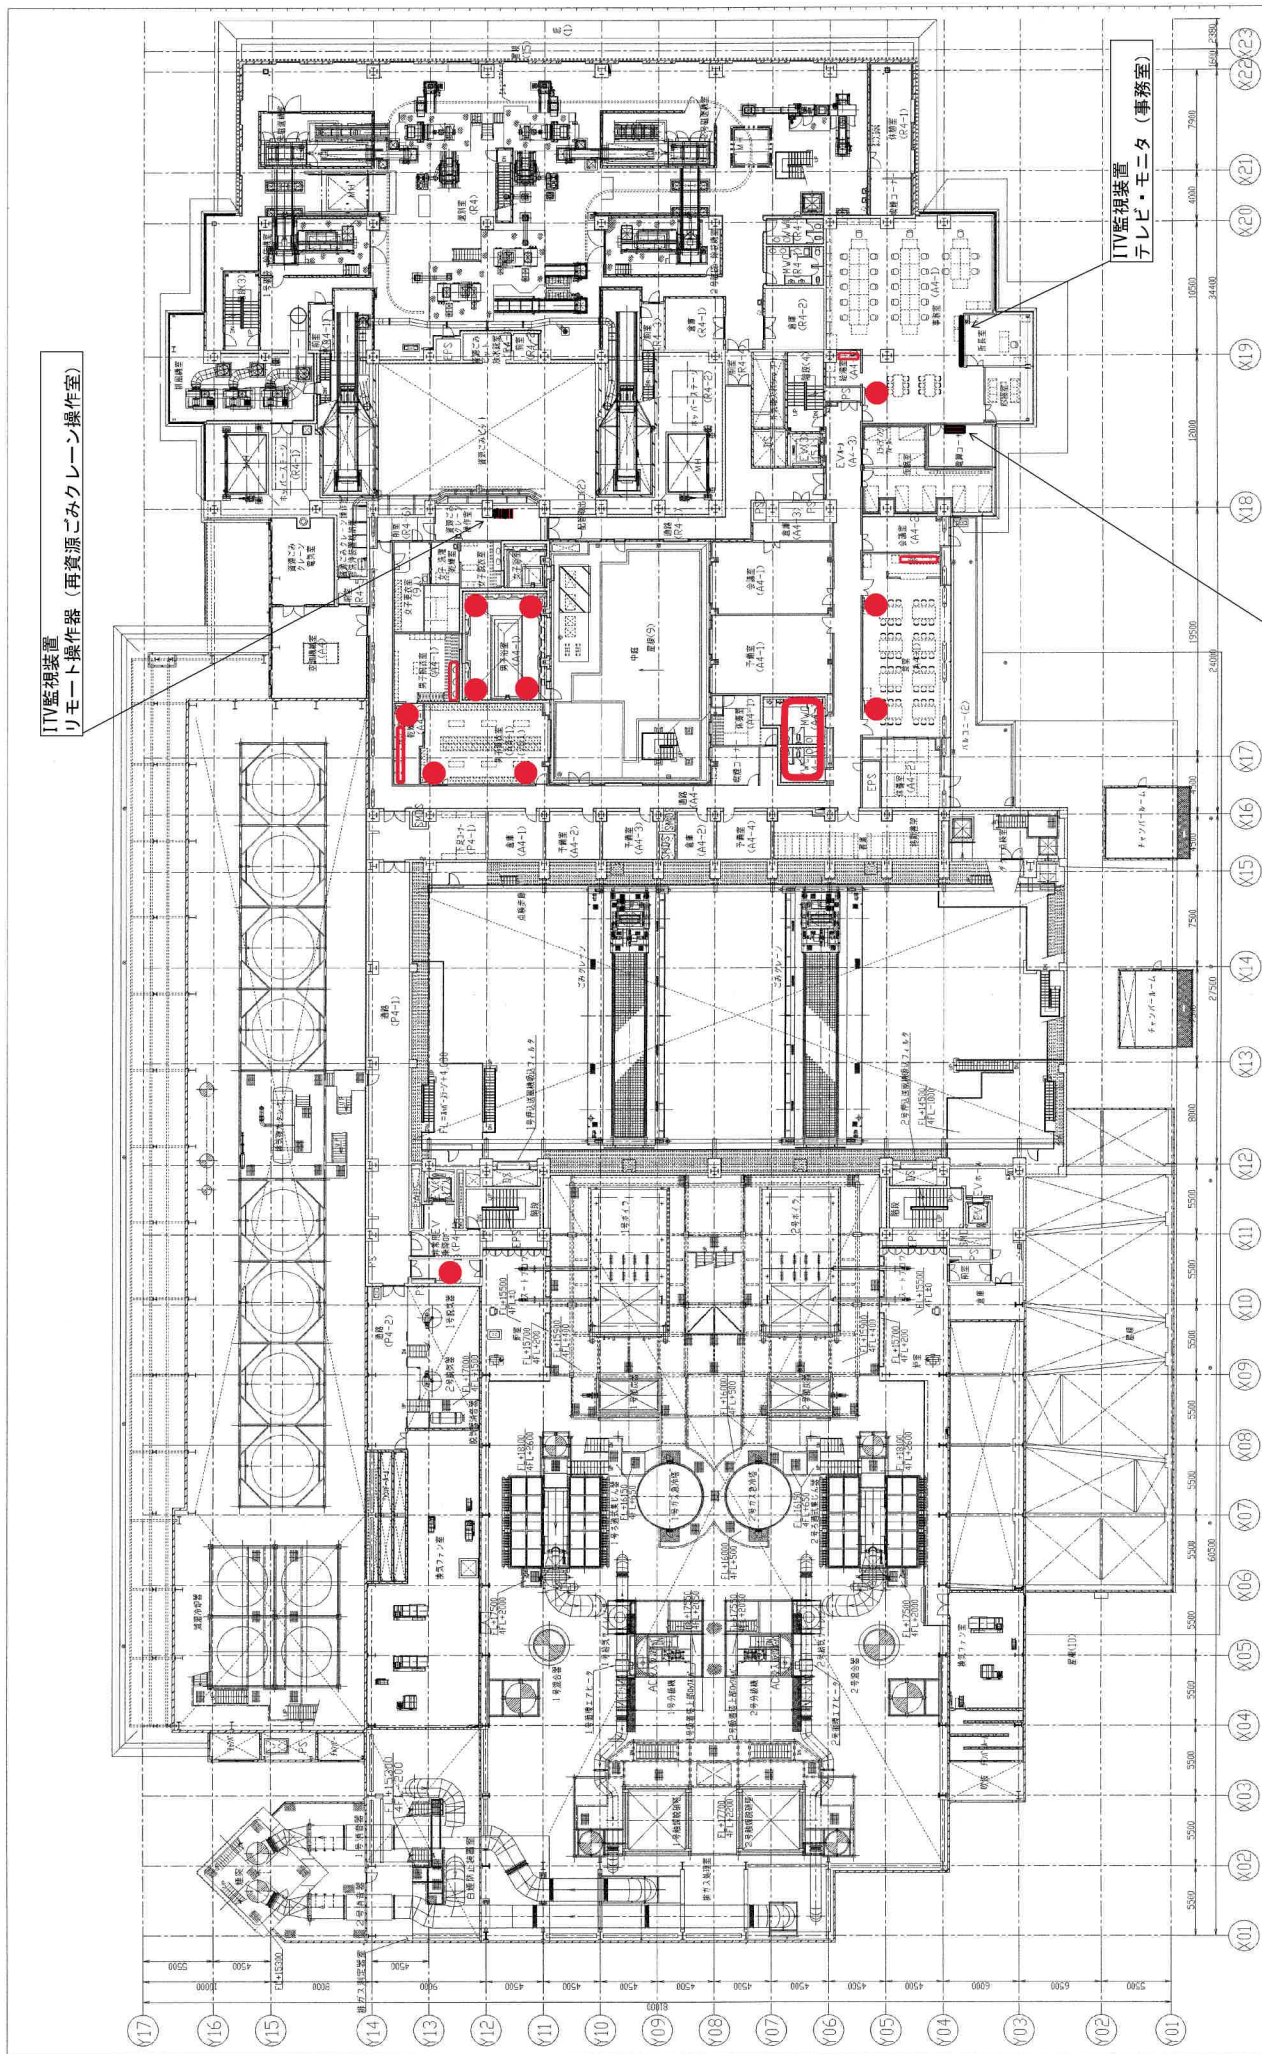

ITV監視装置
リモート操作器および録画映像閲覧用PC (事務室)

ITV監視装置
テレビ・モニタ (事務室)

ITV監視装置
リモート操作器 (再資源ごみクレーン操作室)

京都市北部クリーンセンター整備工事
ただし、第1放射室他整備工事

設計図 No. 7
(18枚の内)

4階機器配置図

平成30年7月