

「ボックスカルバート養生シート修繕」仕様書

1. 業務名

ボックスカルバート養生シート修繕

2. 業務目的

経年劣化等により損傷したボックスカルバートの養生シートの修繕を実施するものである。

3. 履行期間

契約日の翌日から令和7年9月12日まで

4. 履行場所

京都市南区上鳥羽塔ノ森上河原他 地内

詳細については、「特記事項」、「位置図」[別紙1](#)、「現況写真」[別紙2](#)、「図面」[別紙3](#)を参照。

5. 業務内容


- ・ボックスカルバートに設置している養生シートが破損したため、破損箇所へ新たに養生シートを設置する。
- ・養生シート修繕 鳥羽市有地 6箇所，洛南排水機場 4箇所（詳細は[別紙3](#)参照）
- ・洛南排水機場のボックスカルバート【B6900×H2600×L995】-6 については、転倒防止用の単管骨組みが設置されているため、養生シート設置にあたっては、一旦、解体して再度、組み立てる。

6. 支払い条件

業務完了後、履行場所において適切に業務が履行されていることを確認の上、本業務に係る経費を支払う。

7. 特記事項

- ・本業務に必要な材料費、労務費、車両運転費、仮設資材、機械工具類の賃料・損料、消耗品費及び諸経費等の全ての費用は、本業務に含む。
- ・実施日及び施工方法については、発注者と事前に協議すること。
- ・業務実施者の安全管理については、受注者の責任において行うこと。
- ・業務中、事故、その他問題が生じた場合は、速やかに発注者に連絡すること。
- ・事故等により、第三者や他の工作物に損害を与えた場合は、受注者の責任において対応すること。
- ・強風等の影響により養生シートが剥がれないように、シート重ね合わせ部は粘着テープ等により貼り合わせ、ロープによりボックスカルバートに堅固に縛り付けること。

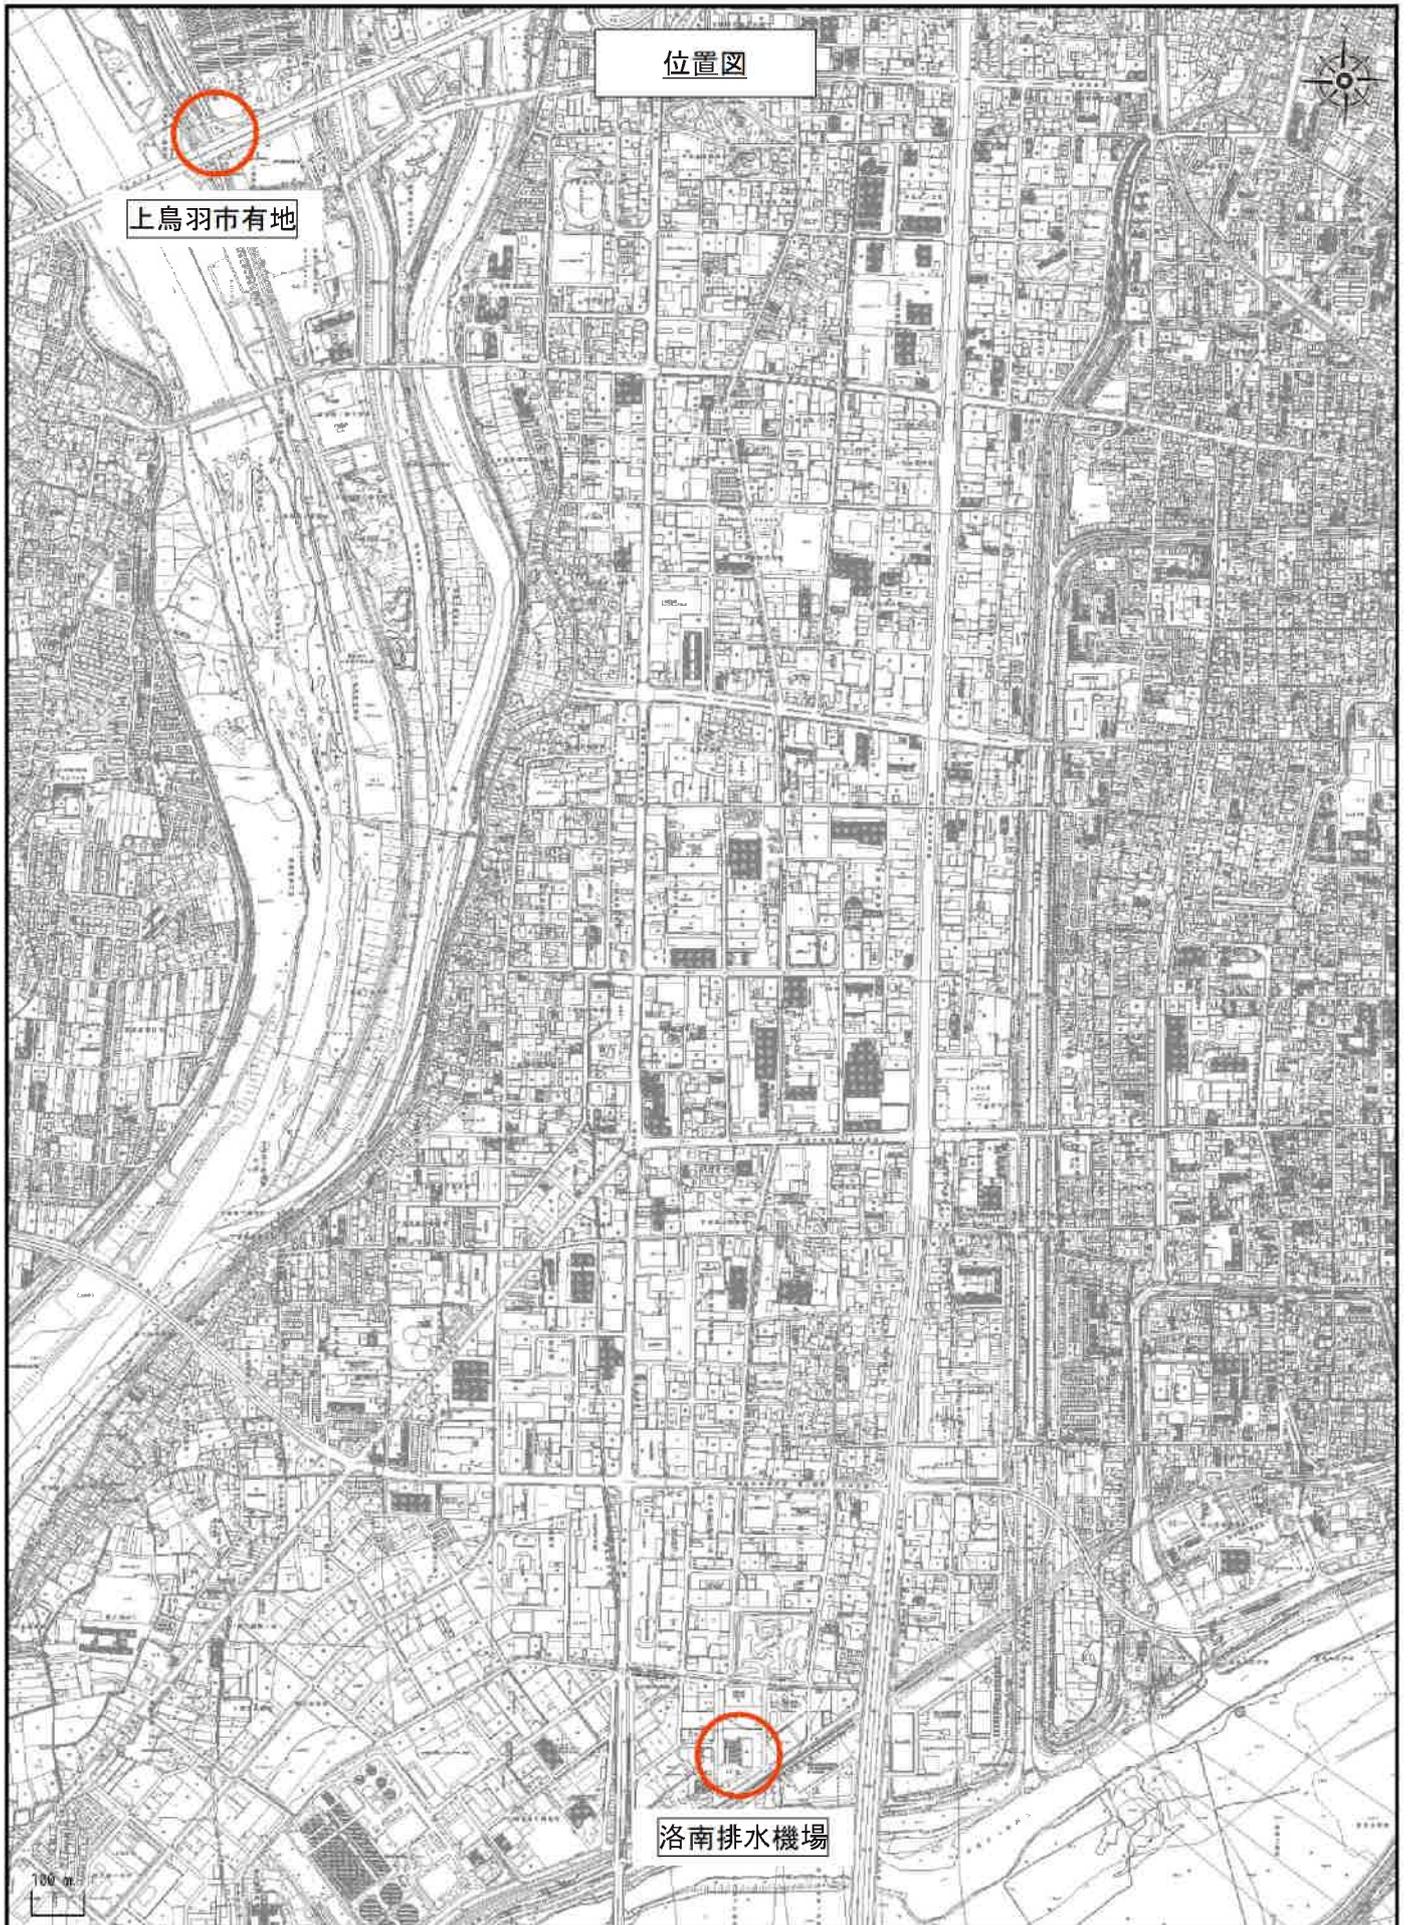

位置図

上鳥羽市有地

洛南排水機場

○ 修繕箇所（京都市南区上鳥羽塔ノ森上河原他地内）

【上鳥羽市有地】

ボックスカルバート
【B8400×H2600×L970】 - 7



ボックスカルバート
【B5500×H2600×L995】 - ⑫




【洛南排水機場】

ボックスカルバート
【B6900×H2600×L995】 - 15





ボックスカルバート
【B6900×H2600×L995】 - 6

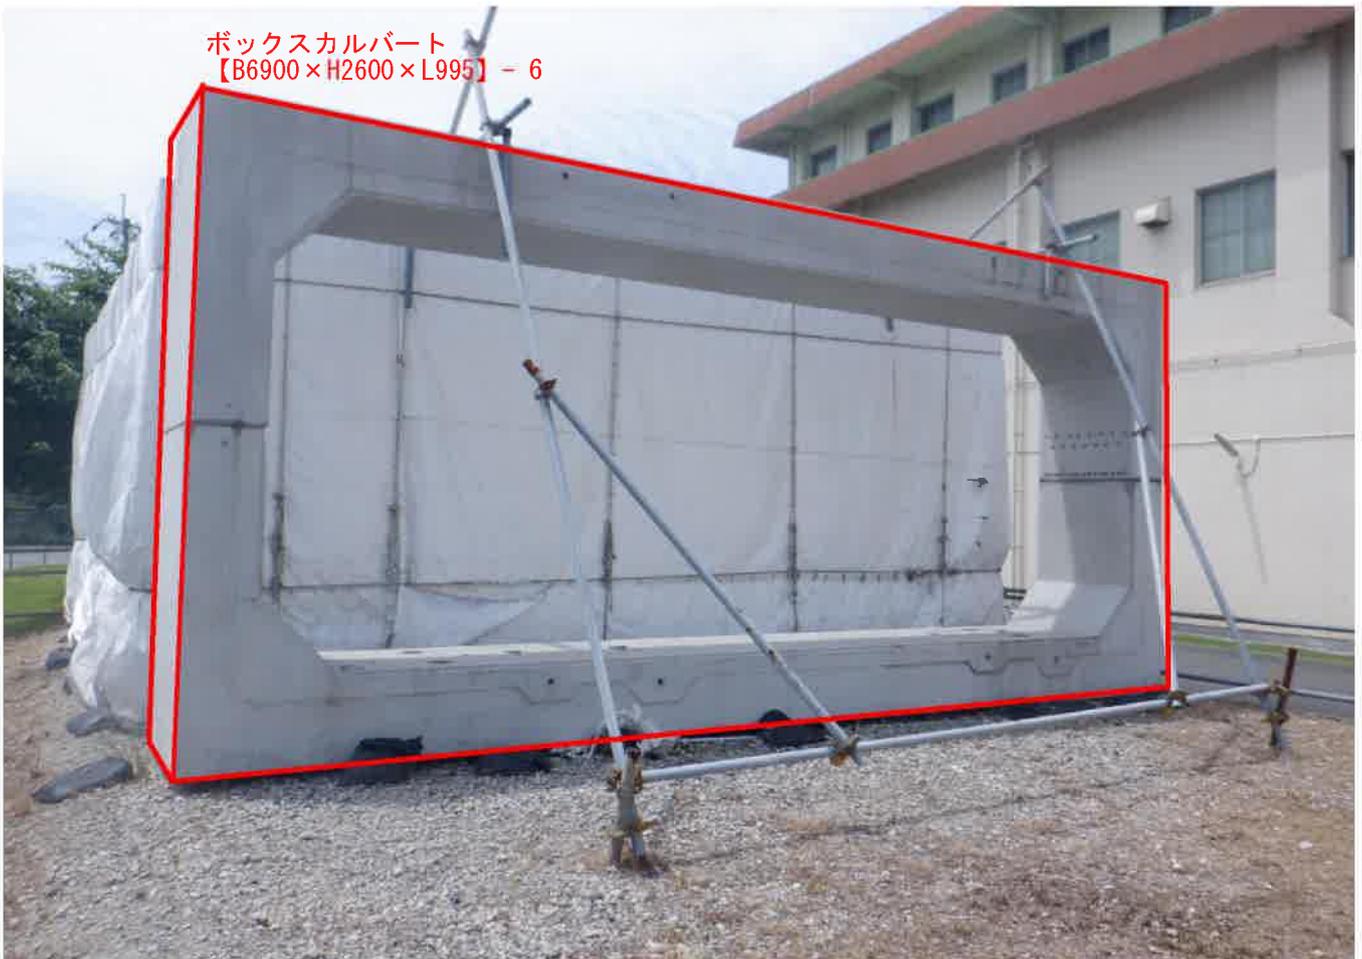

ボックスカルバート修繕図 (1)
【上鳥羽市有地】

平面図 S=1/250

断面図 S=1/100

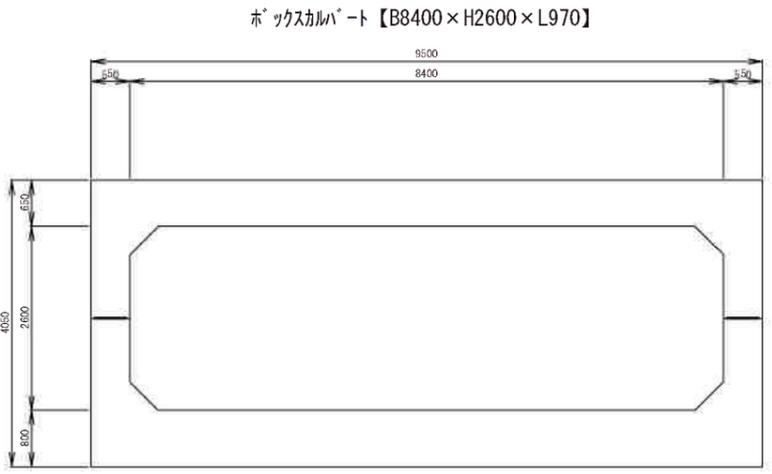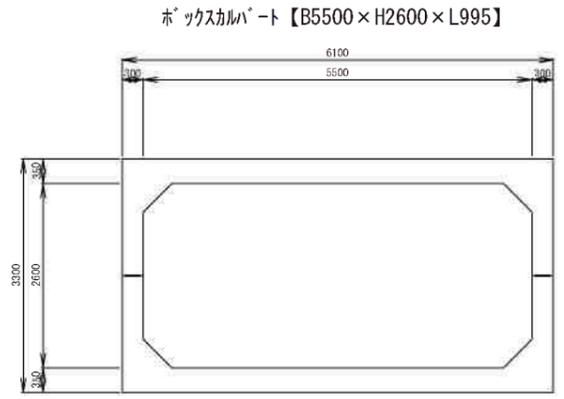



修繕箇所

工事名	ボックスカルバート養生シート修繕		
工事場所	京都市南区上鳥羽塔ノ森上河原他地内		
図面名	ボックスカルバート修繕図(1) 【上鳥羽市有地】		
事業年度	令和7年度		
縮尺	図示	図面番号	/
京都市建設局道路建設部道路建設課			

ボックスカルバート修繕図(2) 【洛南排水機場】

平面図 S=1/250

断面図 S=1/100

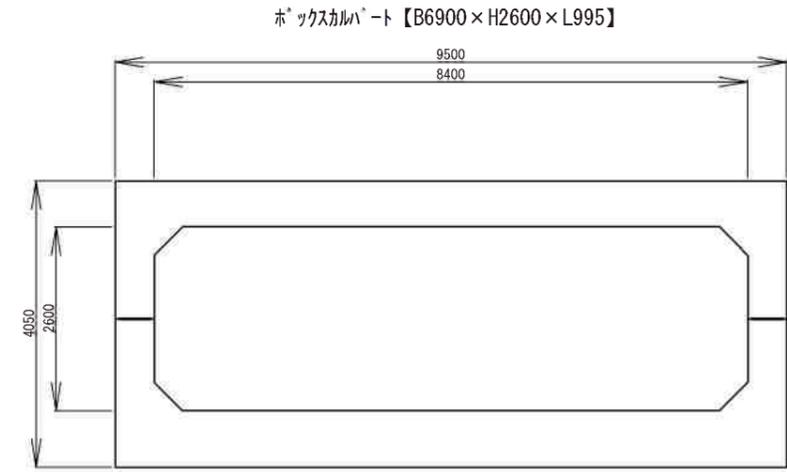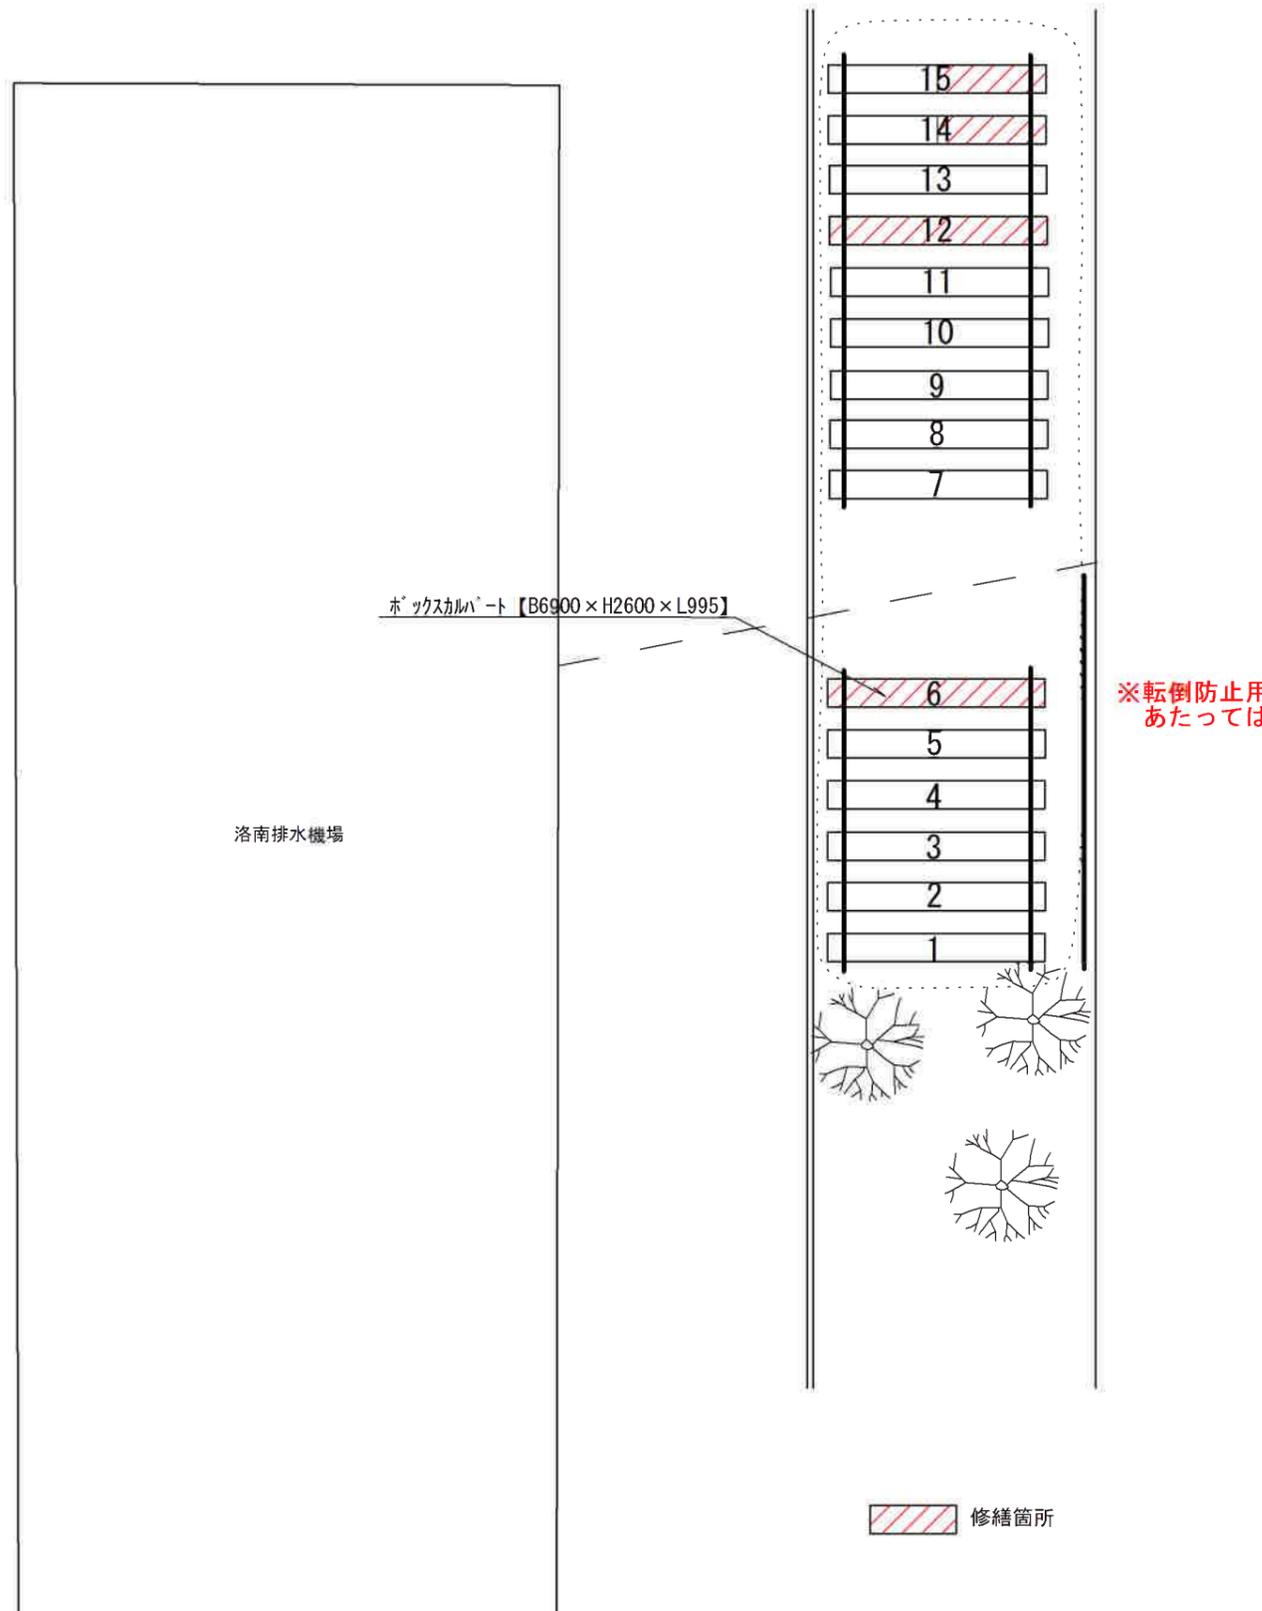

※転倒防止用の単管骨組みが設置してあるため、シート設置にあたっては、一旦、解体して再度、組み立てる。

 修繕箇所


工事名	ボックスカルバート養生シート修繕		
工事場所	京都市南区上鳥羽塔ノ森上河原他地内		
図面名	ボックスカルバート修繕図(2) 【洛南排水機場】		
事業年度	令和7年度		
縮尺	図示	図面番号	/
京都市建設局道路建設部道路建設課			

ボックスカルバート修繕図 (3)
【修繕箇所詳細図】


展開図 S=1/100

※強風等の影響により養生シートが剥がれないように、シート重ね合わせ部は粘着テープ等により貼り合わせ、ロープによりボックスカルバートに堅固に縛り付けること。


ボックスカルバート【B5500×H2600×L995】 - ⑫

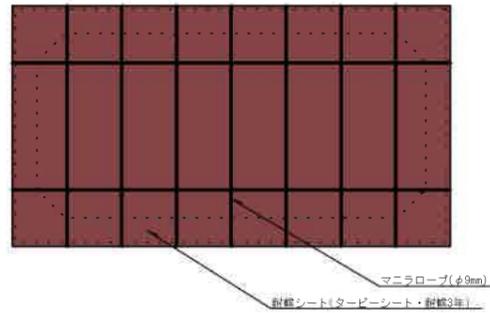


ボックスカルバート【B8400×H2600×L970】 - ⑧

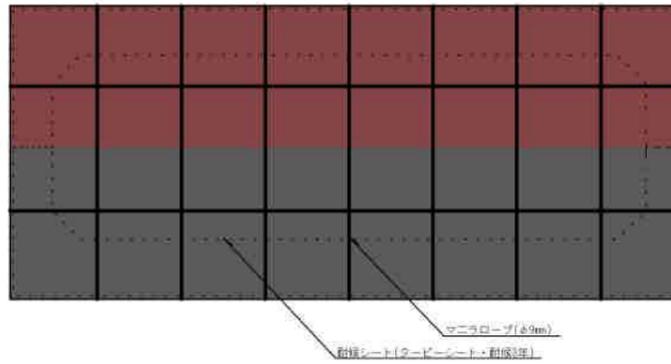


ボックスカルバート【B6900×H2600×L995】 - 14

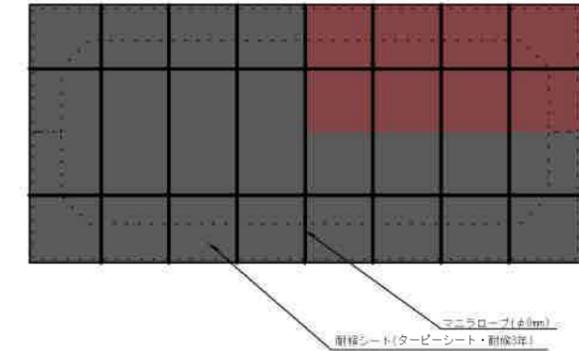


ボックスカルバート【B8400×H2600×L970】 - ④

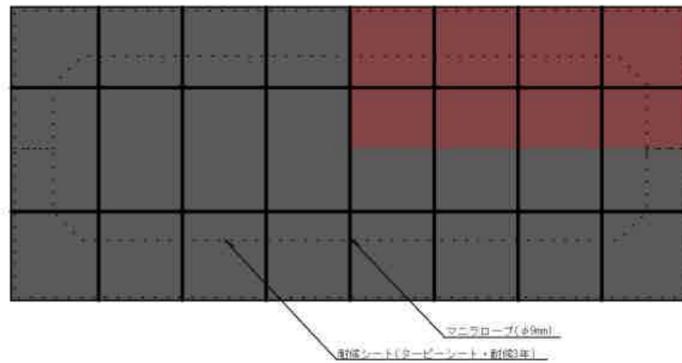


ボックスカルバート【B6900×H2600×L995】 - 6

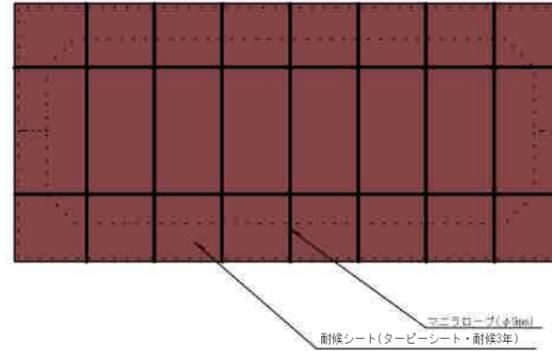


ボックスカルバート【B6900×H2600×L995】 - 15

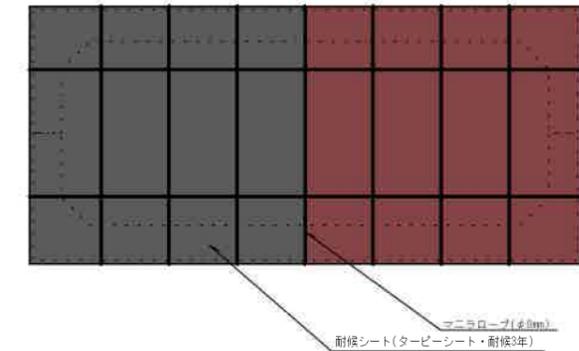

ボックスカルバート【B8400×H2600×L970】 - ⑥, ⑦, ⑪

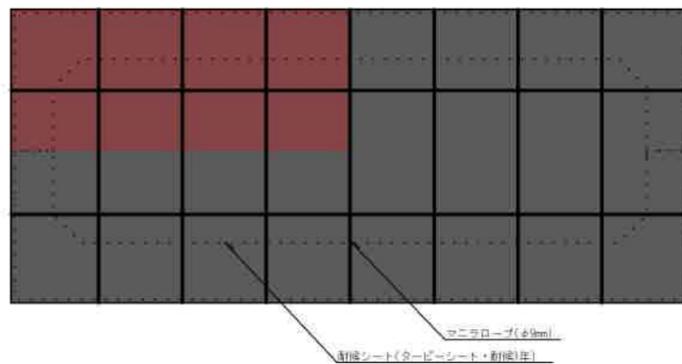

ボックスカルバート【B6900×H2600×L995】 - 12

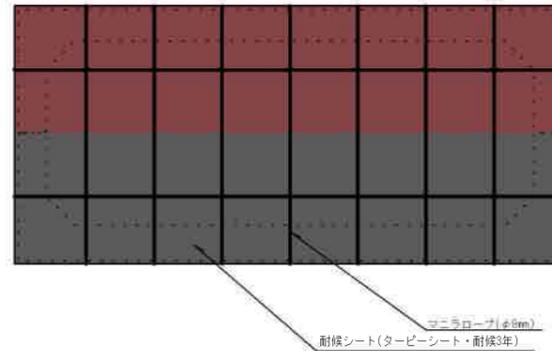

修繕箇所

工事名	ボックスカルバート養生シート修繕		
工事場所	京都市南区上鳥羽塔ノ森上河原他地内		
図面名	ボックスカルバート修繕図(3) 【修繕箇所詳細図】		
事業年度	令和7年度		
縮尺	図示	図面番号	/
京都市建設局道路建設部道路建設課			