

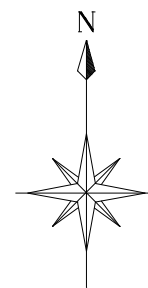



住所地：京都市伏見区深草五反田町 1 1 2 番地

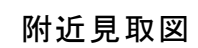

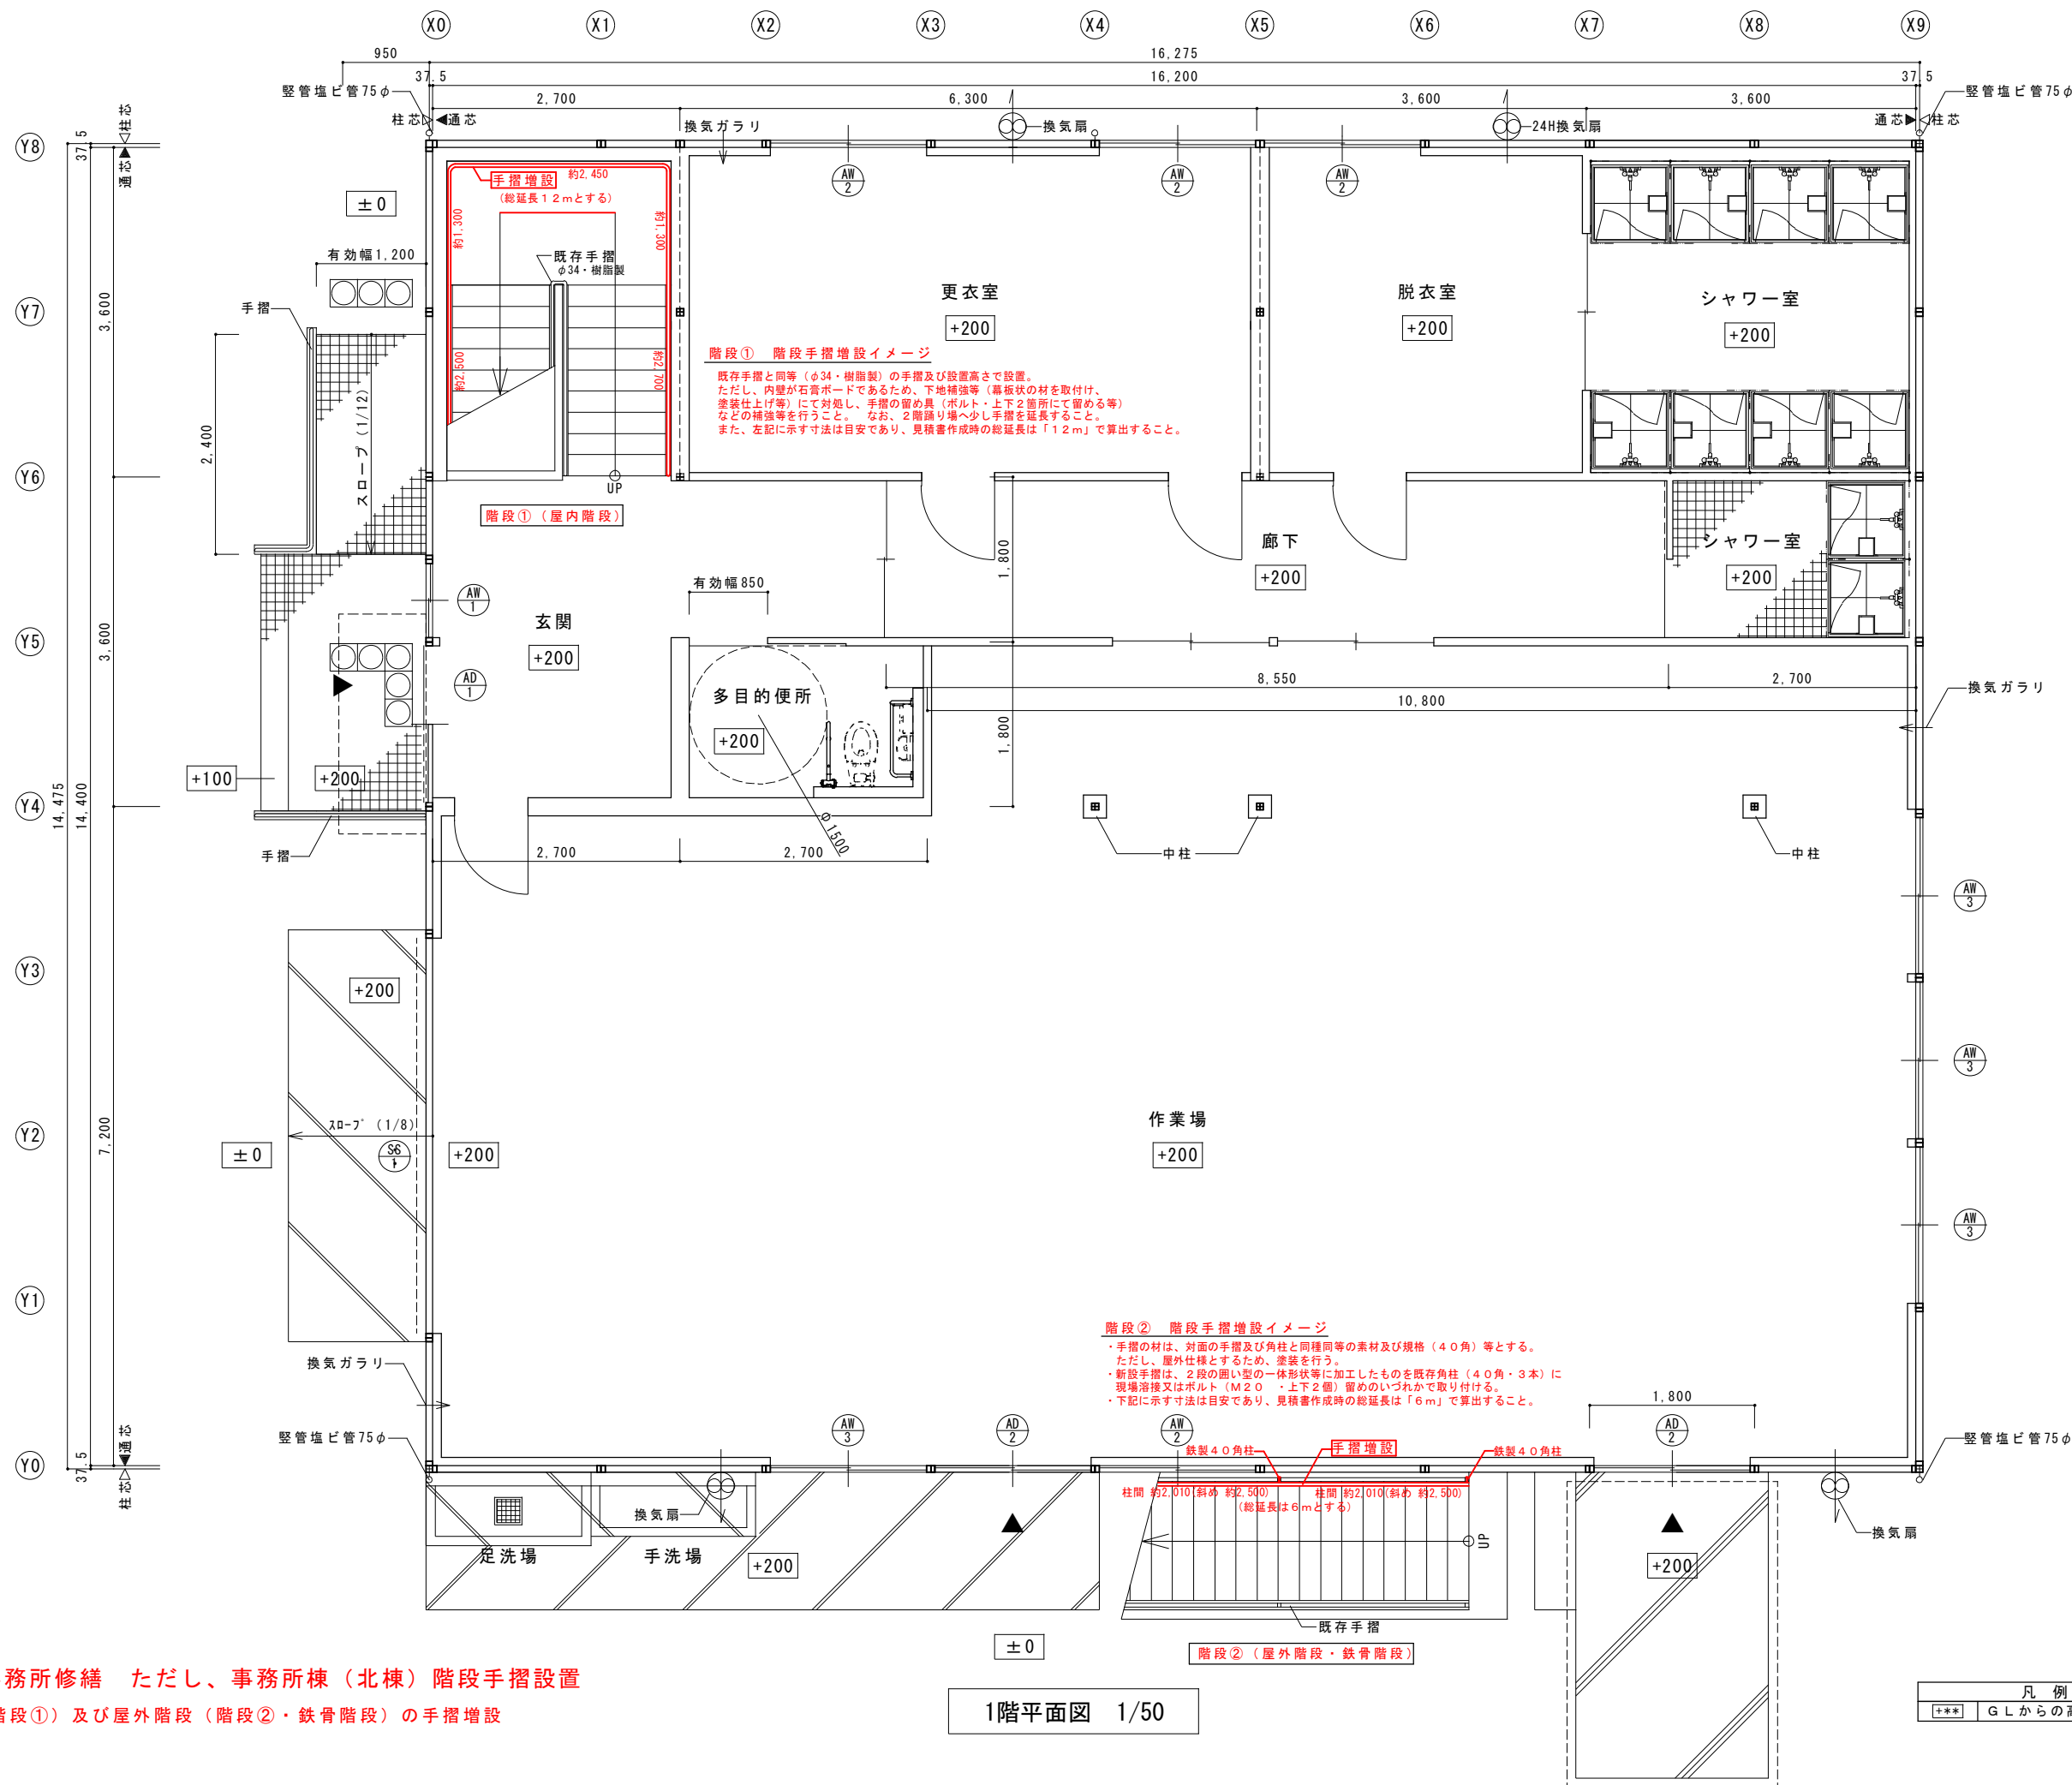

京都市南部区画整理事務所修繕 ただし、事務所棟（北棟）階段手摺設置

※屋内階段（階段①）及び屋外階段（階段②・鉄骨階段）の手摺増設

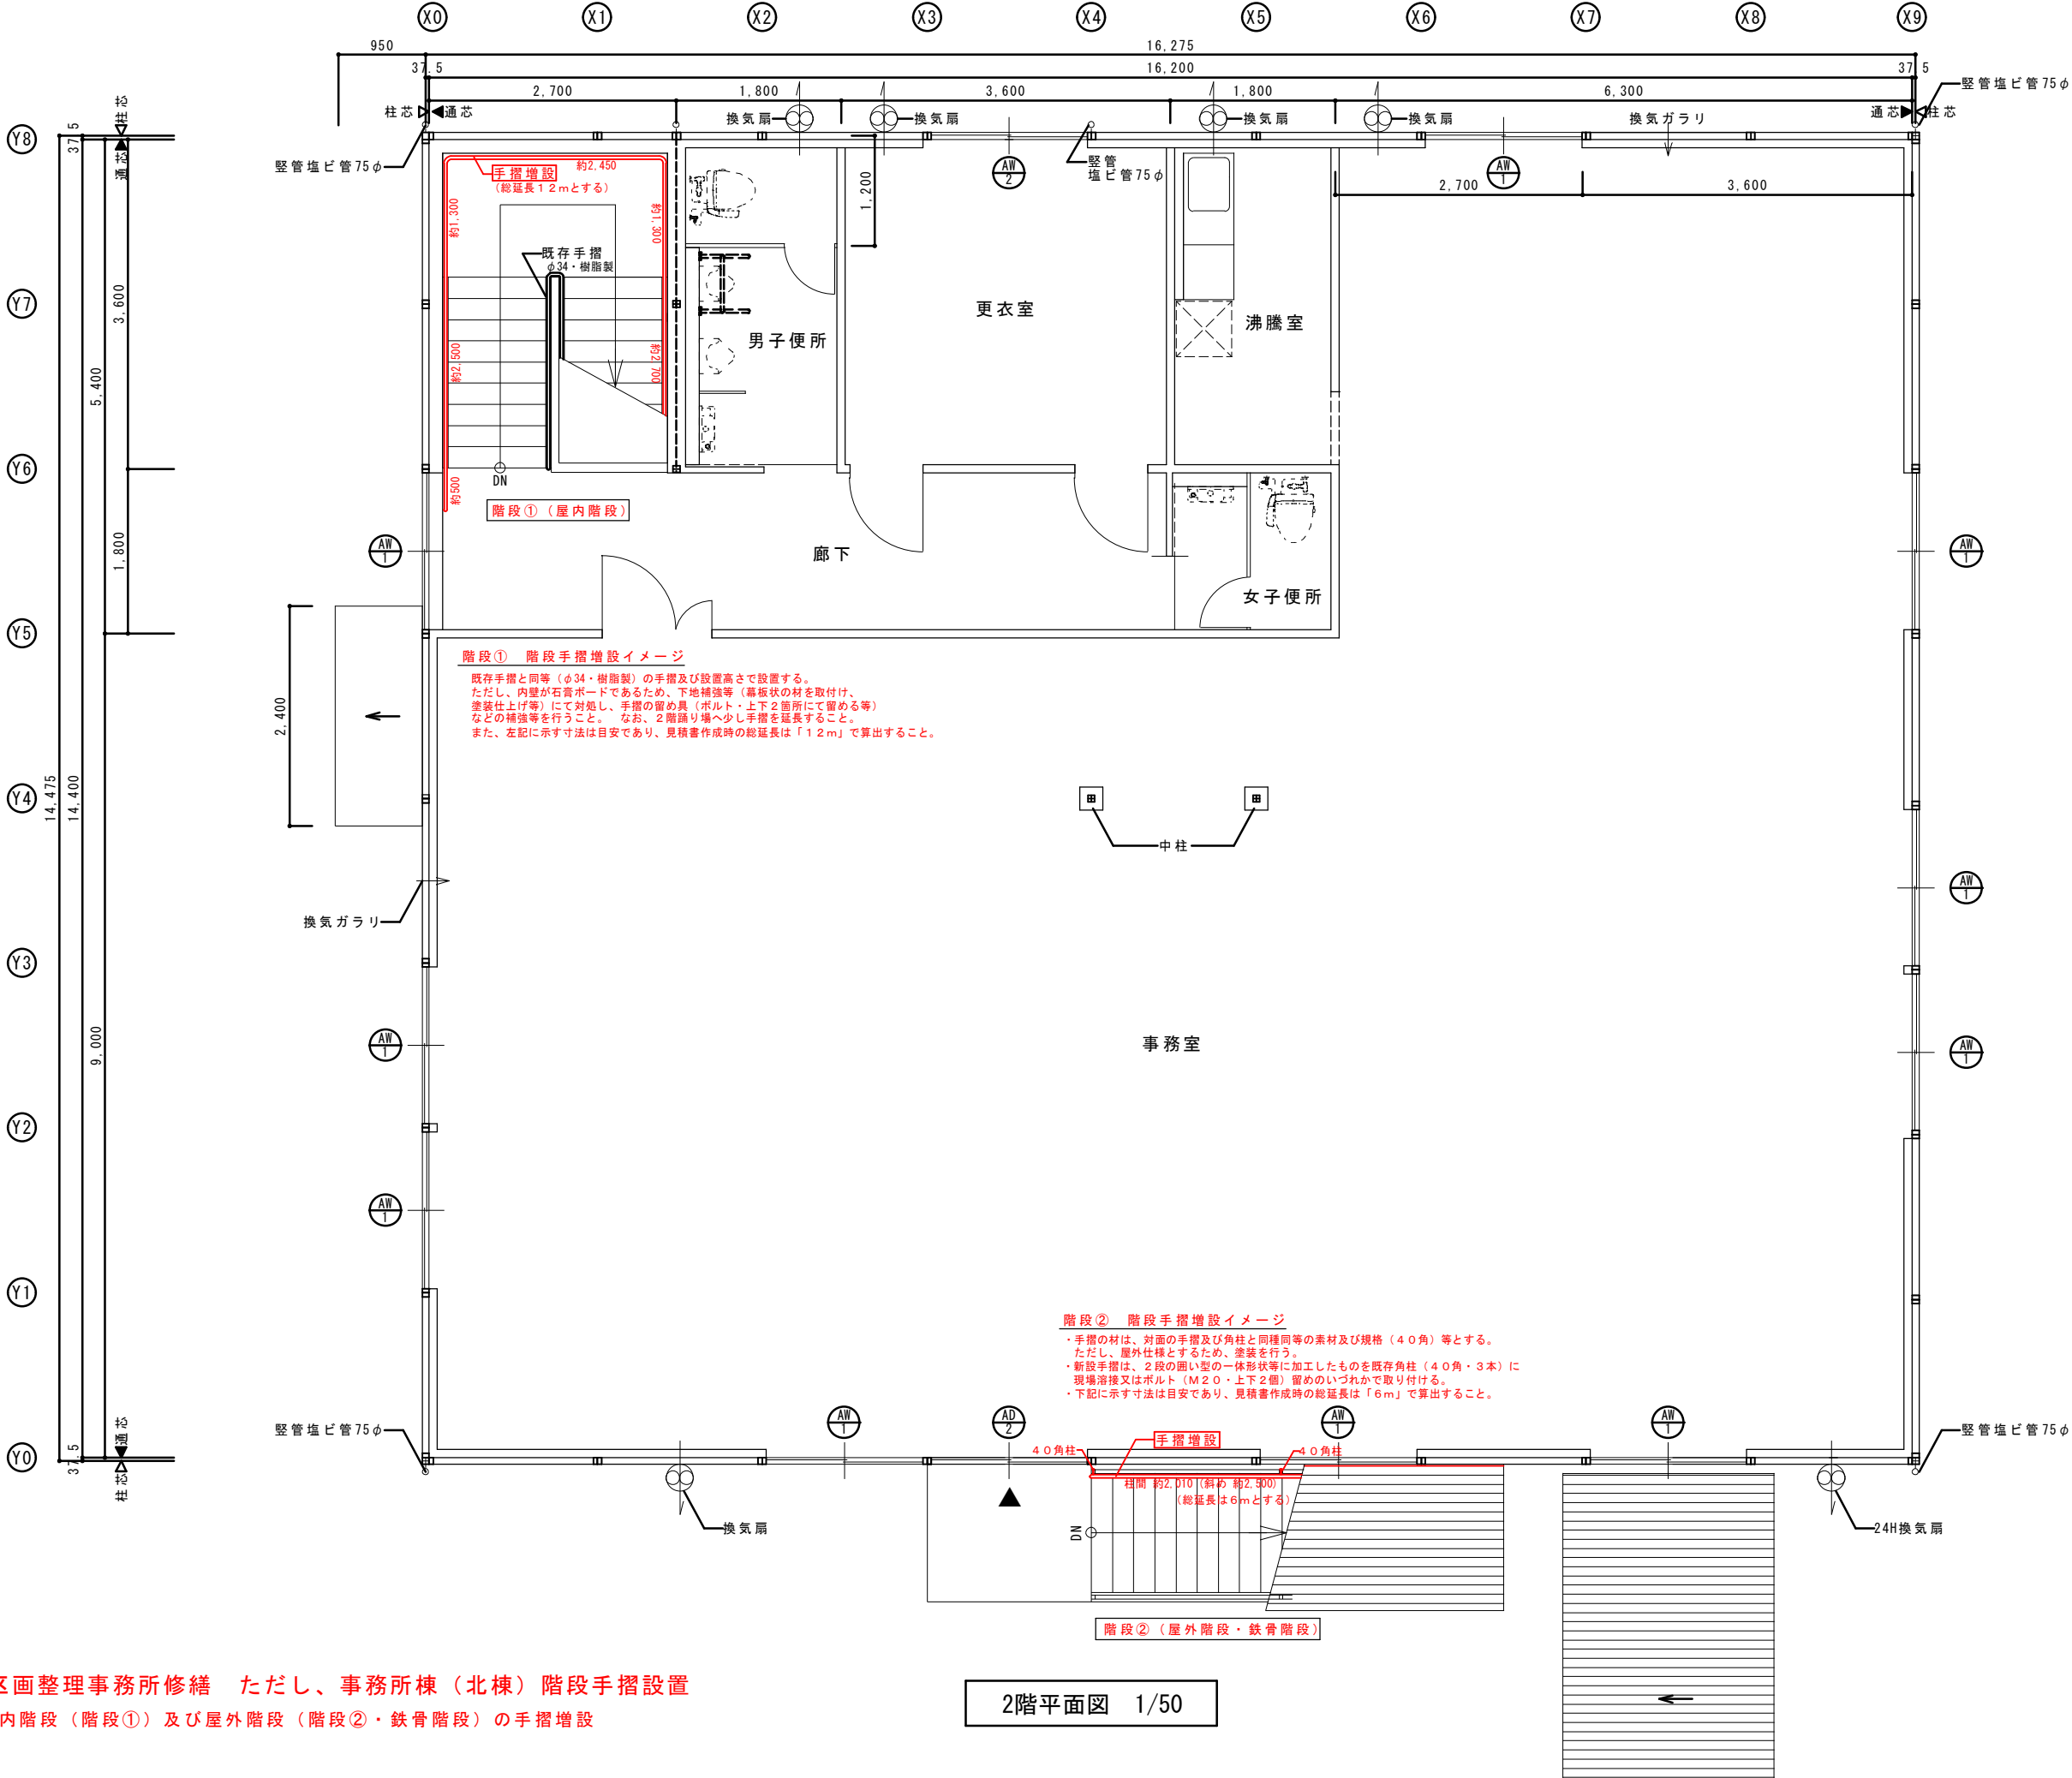

京都市南部区画整理事務所修繕 ただし、事務所棟（北棟）階段手摺設置
※屋内階段（階段①）及び屋外階段（階段②・鉄骨階段）の手摺増設