仕　　様　　書

産業観光局中央卸売市場第二市場
（担当 稲津、打海 電話 681-5791）

件　　名	牛副生物エリアピット内配管修繕 （中央卸売市場第二市場）
履行期限	契約の日の翌日から令和７年７月１６日まで
契約条件	本委託は、京都市契約事務規則及び契約書によるもののほかはすべてこの仕様書による。 第１　目的 と畜作業により経年劣化し、現在排水が漏れている牛副生物エリアピット内の配管を修繕することにより、と室の衛生を維持し第二市場の円滑な運営に寄与することを目的とする。 第２　用語の定義 仕様書において使用する用語のうち、契約書で定義していない用語を、次のとおり定義する。 監督員　京都市契約事務規則第３９条に規定する監督職員等のことであり、本契約においては、産業観光局中央卸売市場第二市場に所属する職員をいう。 第３　委託範囲、各種図面等 別紙図面及び写真に示す配管（ＶＰ管及び接手等）を修繕する。 ・　平面図及び箇所写真（別紙） 第４　想定必要材料 １　Ｃ７エリア ・　管種　ＶＰ管　口径１２５　１ｍ ・　管種　ＶＰ管　口径１２５　ソケット　１個 ・　管種　ＶＰ管　口径１２５　やりとりソケット　１個 ２　Ｄ２エリア ・　管種　ＶＰ管　口径１００　２ｍ ・　管種　ＶＰ管　口径１００　やりとりソケット　３個 ・　管種　ＶＰ管　口径１００　４５度エルボ　２個 ・　管種　ＶＰ管　口径１２５　２ｍ ・　管種　ＶＰ管　口径１２５　やりとりソケット　１個 ・　管種　ＶＰ管　接手　呼び径１２５×１００ＹＴ　２個

・　管種　ＶＰ管　接手　呼び径１２５×１００ＬＴ　１個

第５　実施要領

１　作業時間は、７月９日（水）の午前９時以降に行い、原則１７時までに終えること。それ以降の時間に作業を希望する場合は、別途、監督員から指示された時間とすること。

２　ピット内へは発注者が指定する入口から入ること。

３　施設を汚損することがないよう必要に応じ養生等すること。

４　作業完了後は、施工写真、完成写真及び完了届を提出すること。

第６　提出書類

受注者は次の書類を提出すること。

・　施工写真

・　完成写真

・　完了届（支払書類と共に提出）

第７　衛生管理及び養生等

１　第二市場は３足制である。次のとおり履物を変えること。

⑴　外部から下足場　　…下履き

⑵　建物内　　…上履き

⑶　と畜関係諸室　　…汚れていない白長靴

２　作業はヘルメットの下にヘアーキャップ、新しい手袋を着用すること。

なお、枝肉が保管された冷蔵庫に入室する場合はマスク、不織布のつなぎ（タイベックウェア等）を着用すること。これ以外のものの着用を希望するときは監督員の承諾を得ること。

３　原則として、資材、備品及び各種機械等の室内設置物は移動させないこと。やむを得ず移動させる場合は、作業後、元通りとすること。

４　室内設置物は埃やゴミ等で汚損しないよう清潔な使い捨て養生シート等で覆うこと。

５　作業終了後は、ビス等の小物、道具、工具等の置き忘れがないことを十分確認すること。

６　作業終了後は、据付の水栓及びホースを用いて室内の清掃を行うこと。

第８　支払方法

代金については、受注者から必要な書類を受領した後、提出された請求書に基づき支払う。

第９　その他の事項

１　受注者は、労働基準法、労働安全衛生法その他業務の実施に関係する法令に基づき業務を実施する。

２　第二市場は食品を扱う施設であり、衛生面には特に注意して業務を行うこと。

	3　第二市場内の衛生管理区域内に出入する場合は、必ず所定の消毒を行うこと。 4　修繕に実施等により発生する細部の事項は、監督員と受注者が協議のうえ決定する。 5　受注者は、契約履行中に知り得た本市の秘密に属する事項を第三者に漏らしてはならない。 6　受注者は、当該作業に関わる範囲以外の場所に無断で立ち入らないものとする。 7　発注者は、受注者に対し、第二市場内において水及び電力を無償で提供する。ただし、受注者は節水、節電に努めること。 8　第二市場内で口蹄疫等の家畜伝染病に罹患した動物が発見され、家畜保健衛生所による防疫体制が発動された場合、と畜業務が停止に近い状態となり、本委託の履行に支障が生じる可能性がある。その場合、監督員と受注者が協議のうえ、本契約内容に必要な変更を行う。

別紙１

記事	設計	設計変更 No. 枚の内	京都市中央卸売市場第二市場再整備工事　ただし，市場本棟新築その他工事	完成図No. S-16 枚の内
		平成　年　月	新設-市場本棟：基礎及びピット 伏図	縮尺 1/200　平成30年3月
			公共建築建設課	

ピット内図面

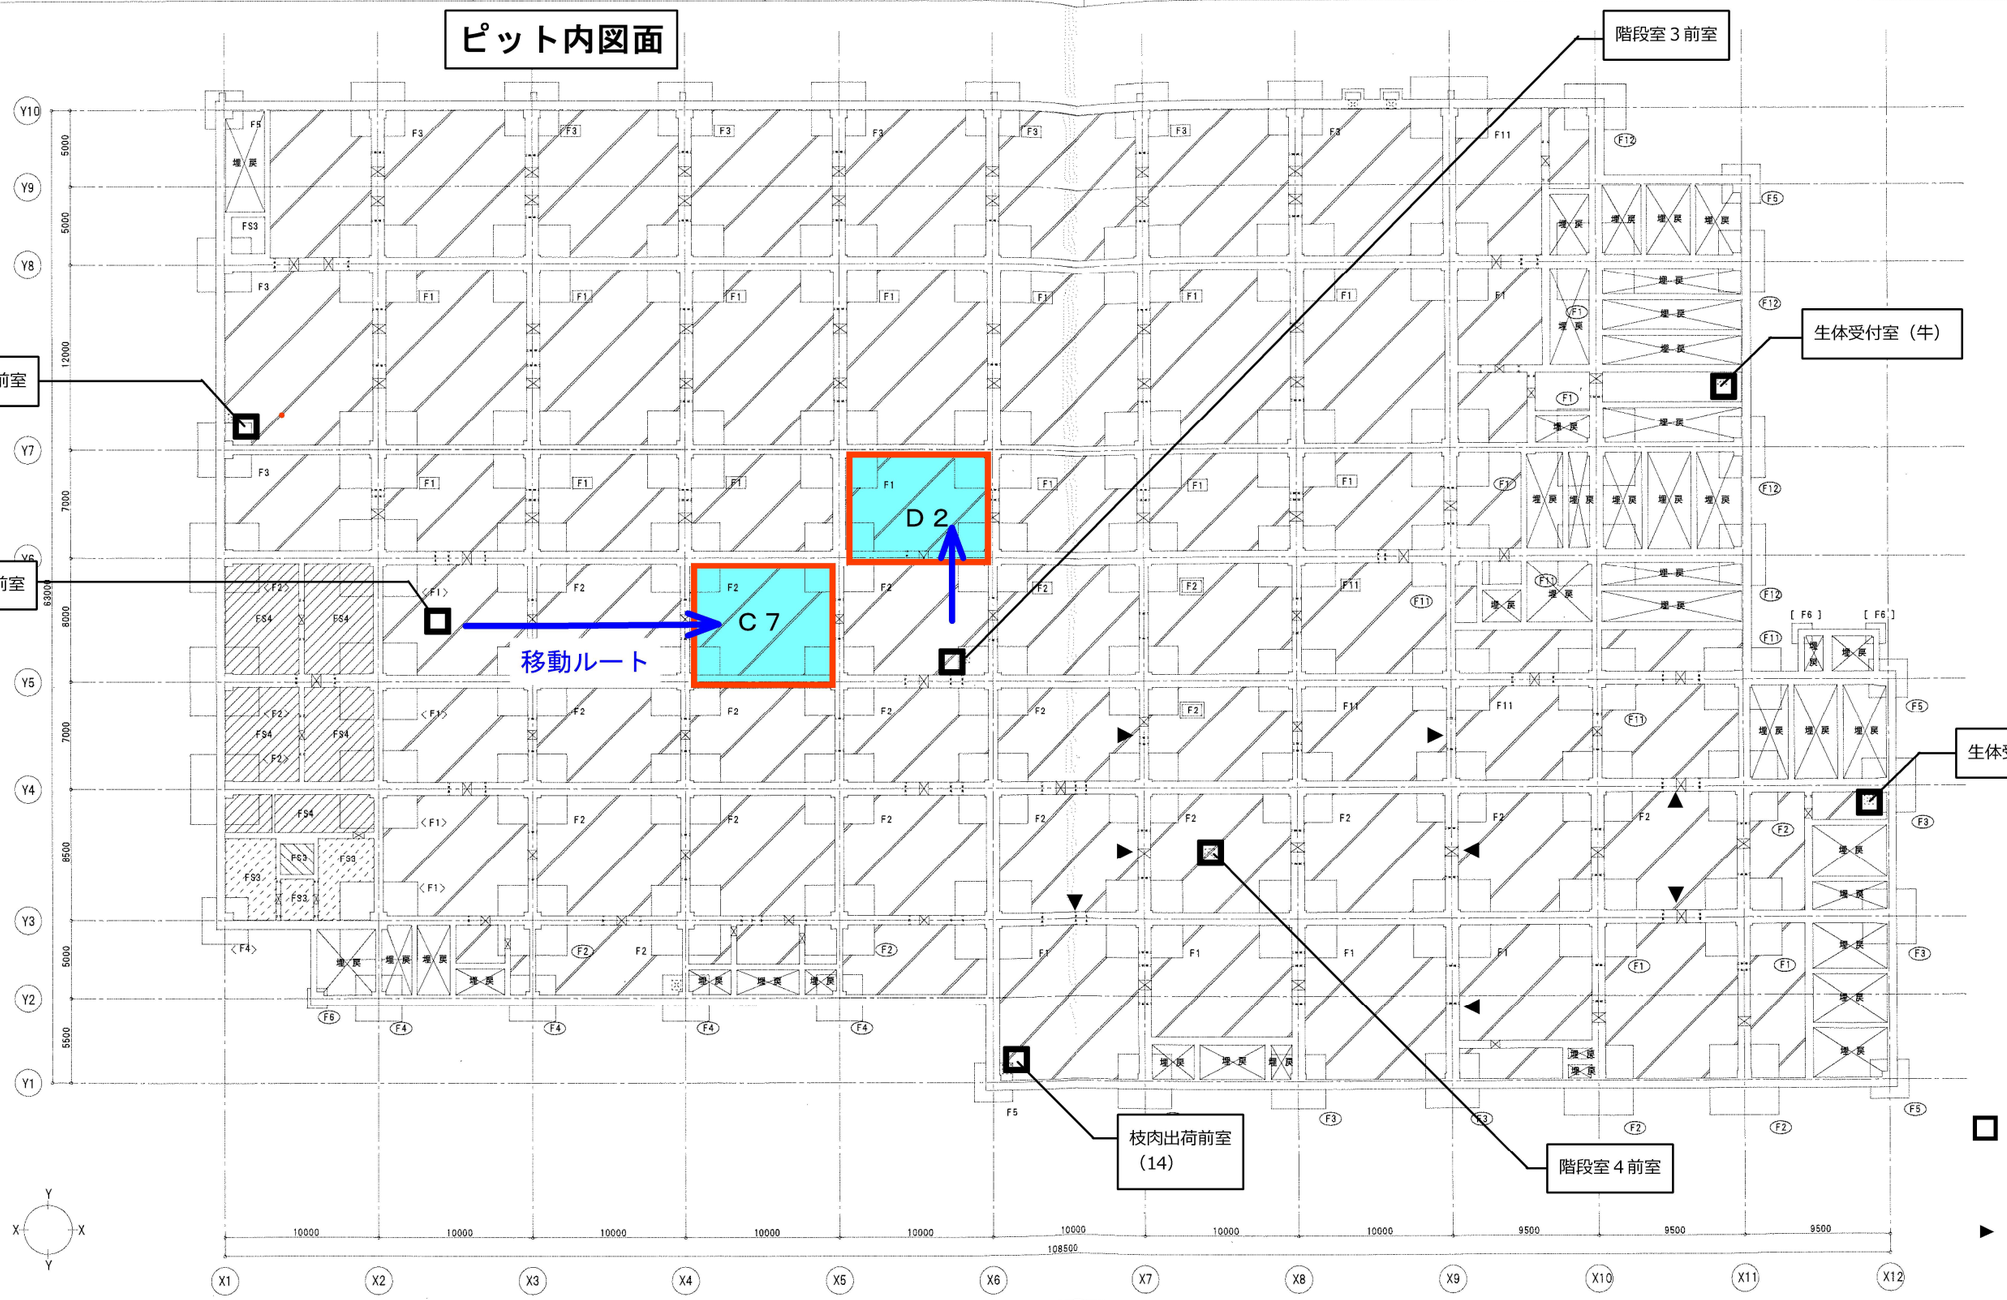

基礎及びピット 伏図　1/200

共通事項	特記なき限り 下記による		4．▨：土間コンクリート（ 厚さ150、配筋D10@200 ダブルクロス、砕石厚さ50 ）とし、天端レベルは意匠図参照。
1．使用材料	1．1FL=GL+1000		5．▩：人通孔（ 600φ ）、クールピット 用開口
コンクリート　Ｆｃ＝24 Ｎ／ｍｍ²（ 基礎～1FL）	2．一般基礎下端：GL -1400		6．部材寸法は各リスト による。（ 各図面共通）
Ｆｃ＝21 Ｎ／ｍｍ²（ デッキ上）	[ ]：GL -1100	◯：GL -1600	7．使用材料区分については、仕様書、軸組図及び各リスト による。
鉄筋　－ SD390（ D29以上）、SD345（ D19以上～D25以下）	□：GL -1500	▭：GL -2700	
SD295A（ D16以下）	⬭：GL -2250		
鉄骨　－ SS400・SN400A・SN400B	＜ ＞：GL -3300		
SN490B・BCR295・SSC400	3．一般耐圧盤天端1FL -1300		
ボルト　－ 高力ボルト（ S10T ・ F8T）、アンカーボルト（ SS400 ）	▨：1FL -2300	▨：1FL -4000	
	▨：1FL -3850		

工事名
場 所
C-7
VP125 ヤクビリ ぬけ

工事名
場 所
D－2
VP125×100 チーズ 頭部
割れ