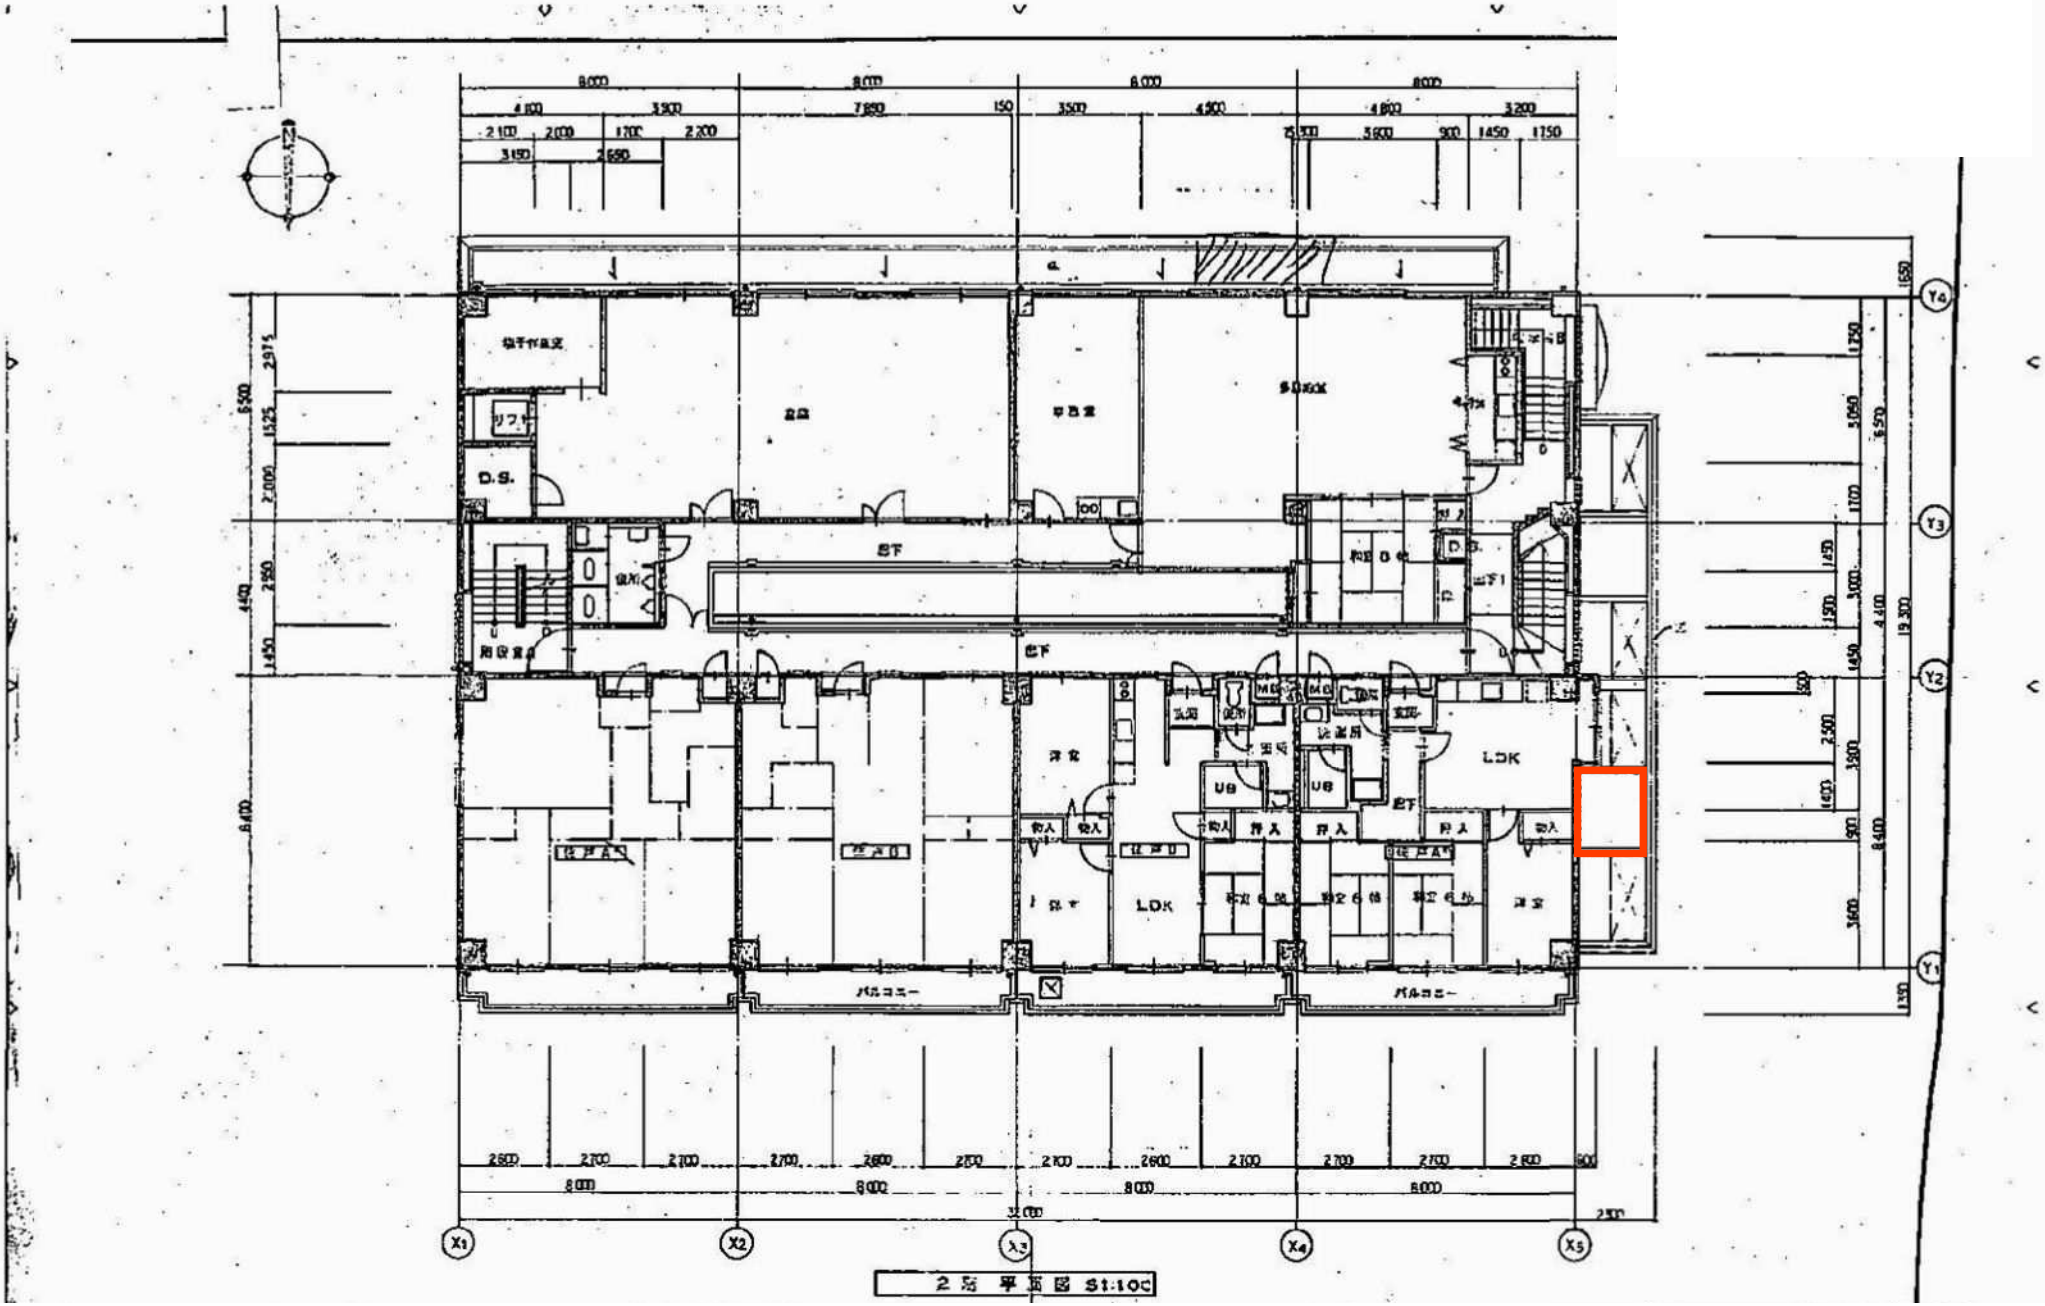
D.S.
ST
LDK
UB
バルコニー
2階平面図 S1:100