

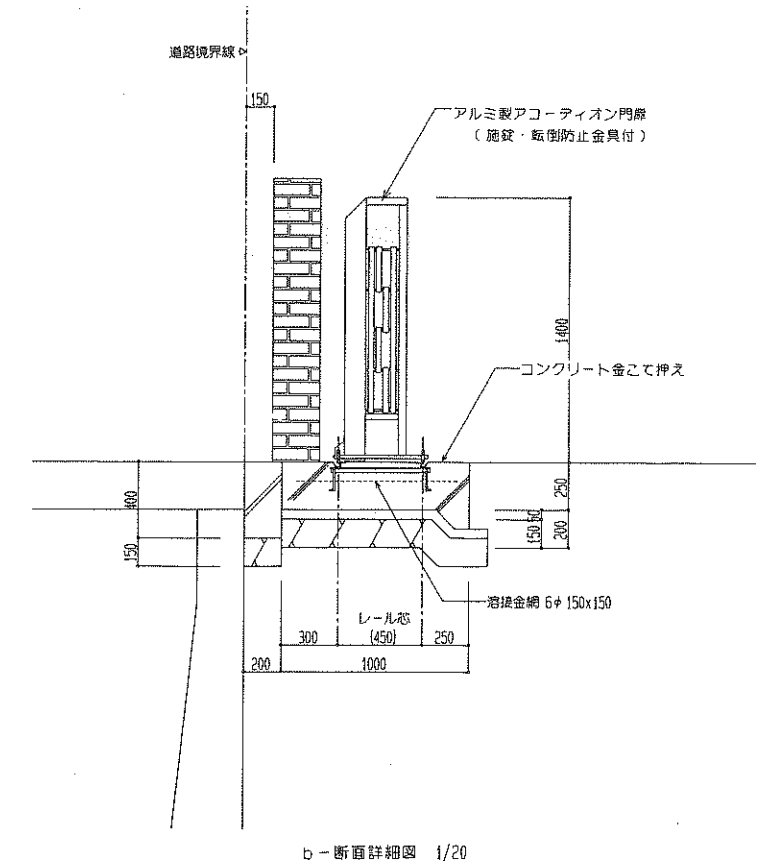
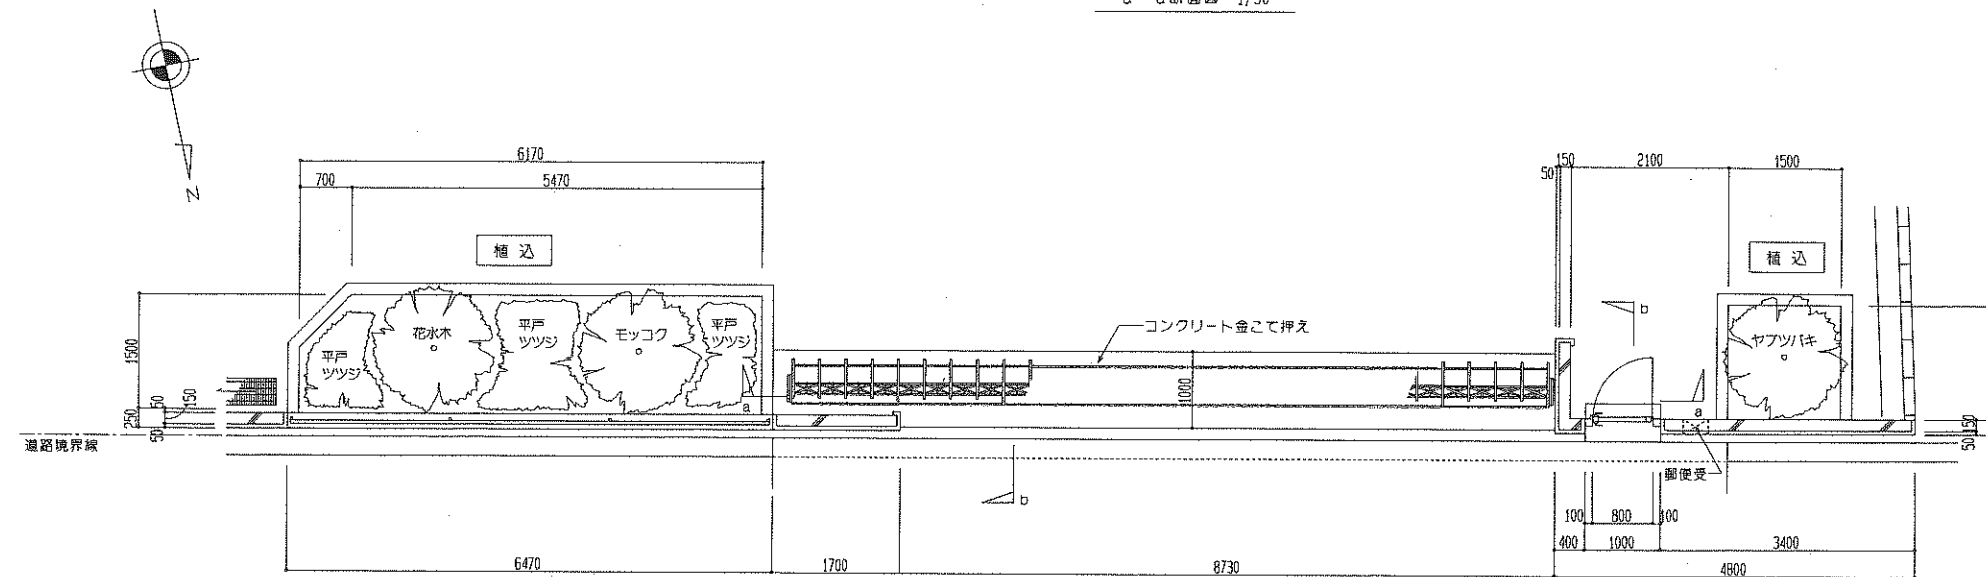
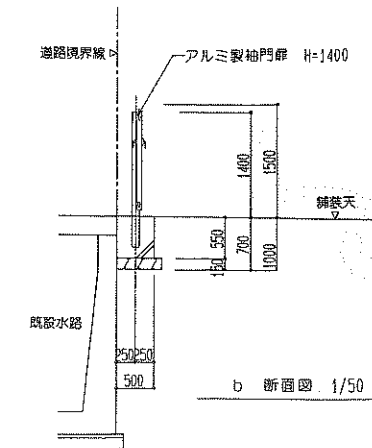


(参考) 既存門扉 図面

植栽リスト				
種別・名称	形状寸法 (a)		数量	備考
モッコク	H	W		
花水木 (ピンク)	3.00	1.20	24本	三本鳥居支柱、幹巻
平戸ツツジ (赤、白)	3.00	1.00	1本	三本鳥居支柱、幹巻
ヤブツバキ	0.60	0.60	54株	
	3.00	0.90	1本	三本鳥居支柱、幹巻

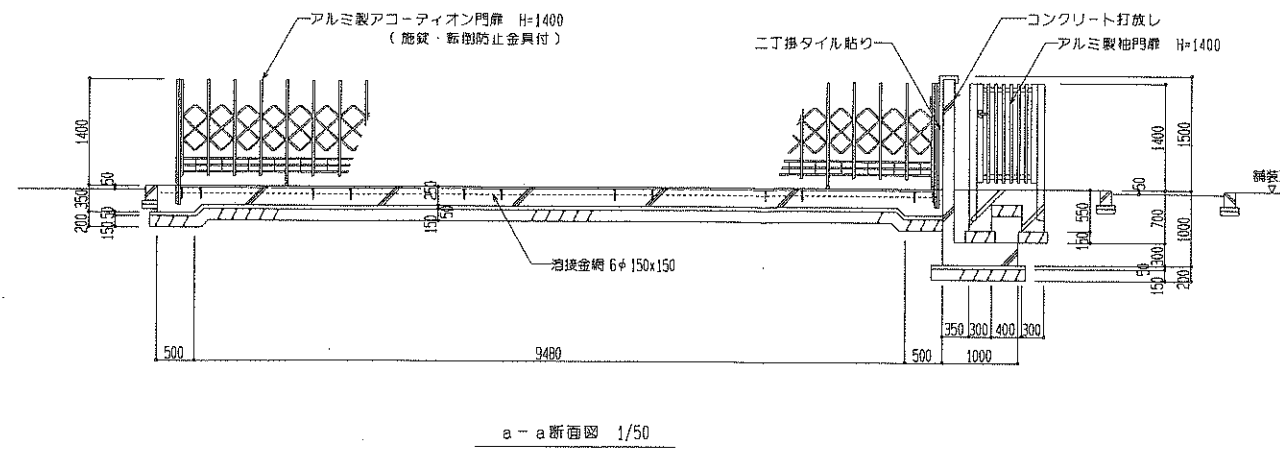

注) () 内寸法は、参考とし、メーカー標準寸法に依ること。

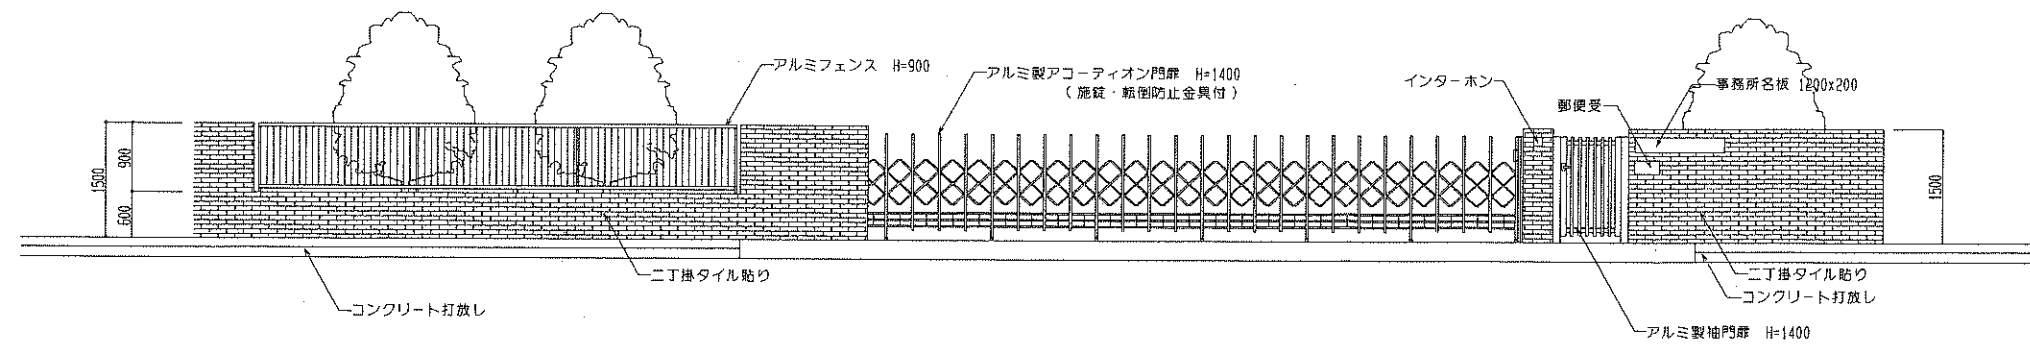

門扉廻り詳細図 1/50

外 構

工事名	西京区桂町池整備(浄水場)工事		
施工場所	西京区桂町池他		
図面名	門扉・正面壁	縮尺	1/20, 50
平成	年	月	日
所長	係長	課長	設計
京都市都市建設局西京土木事務所			