


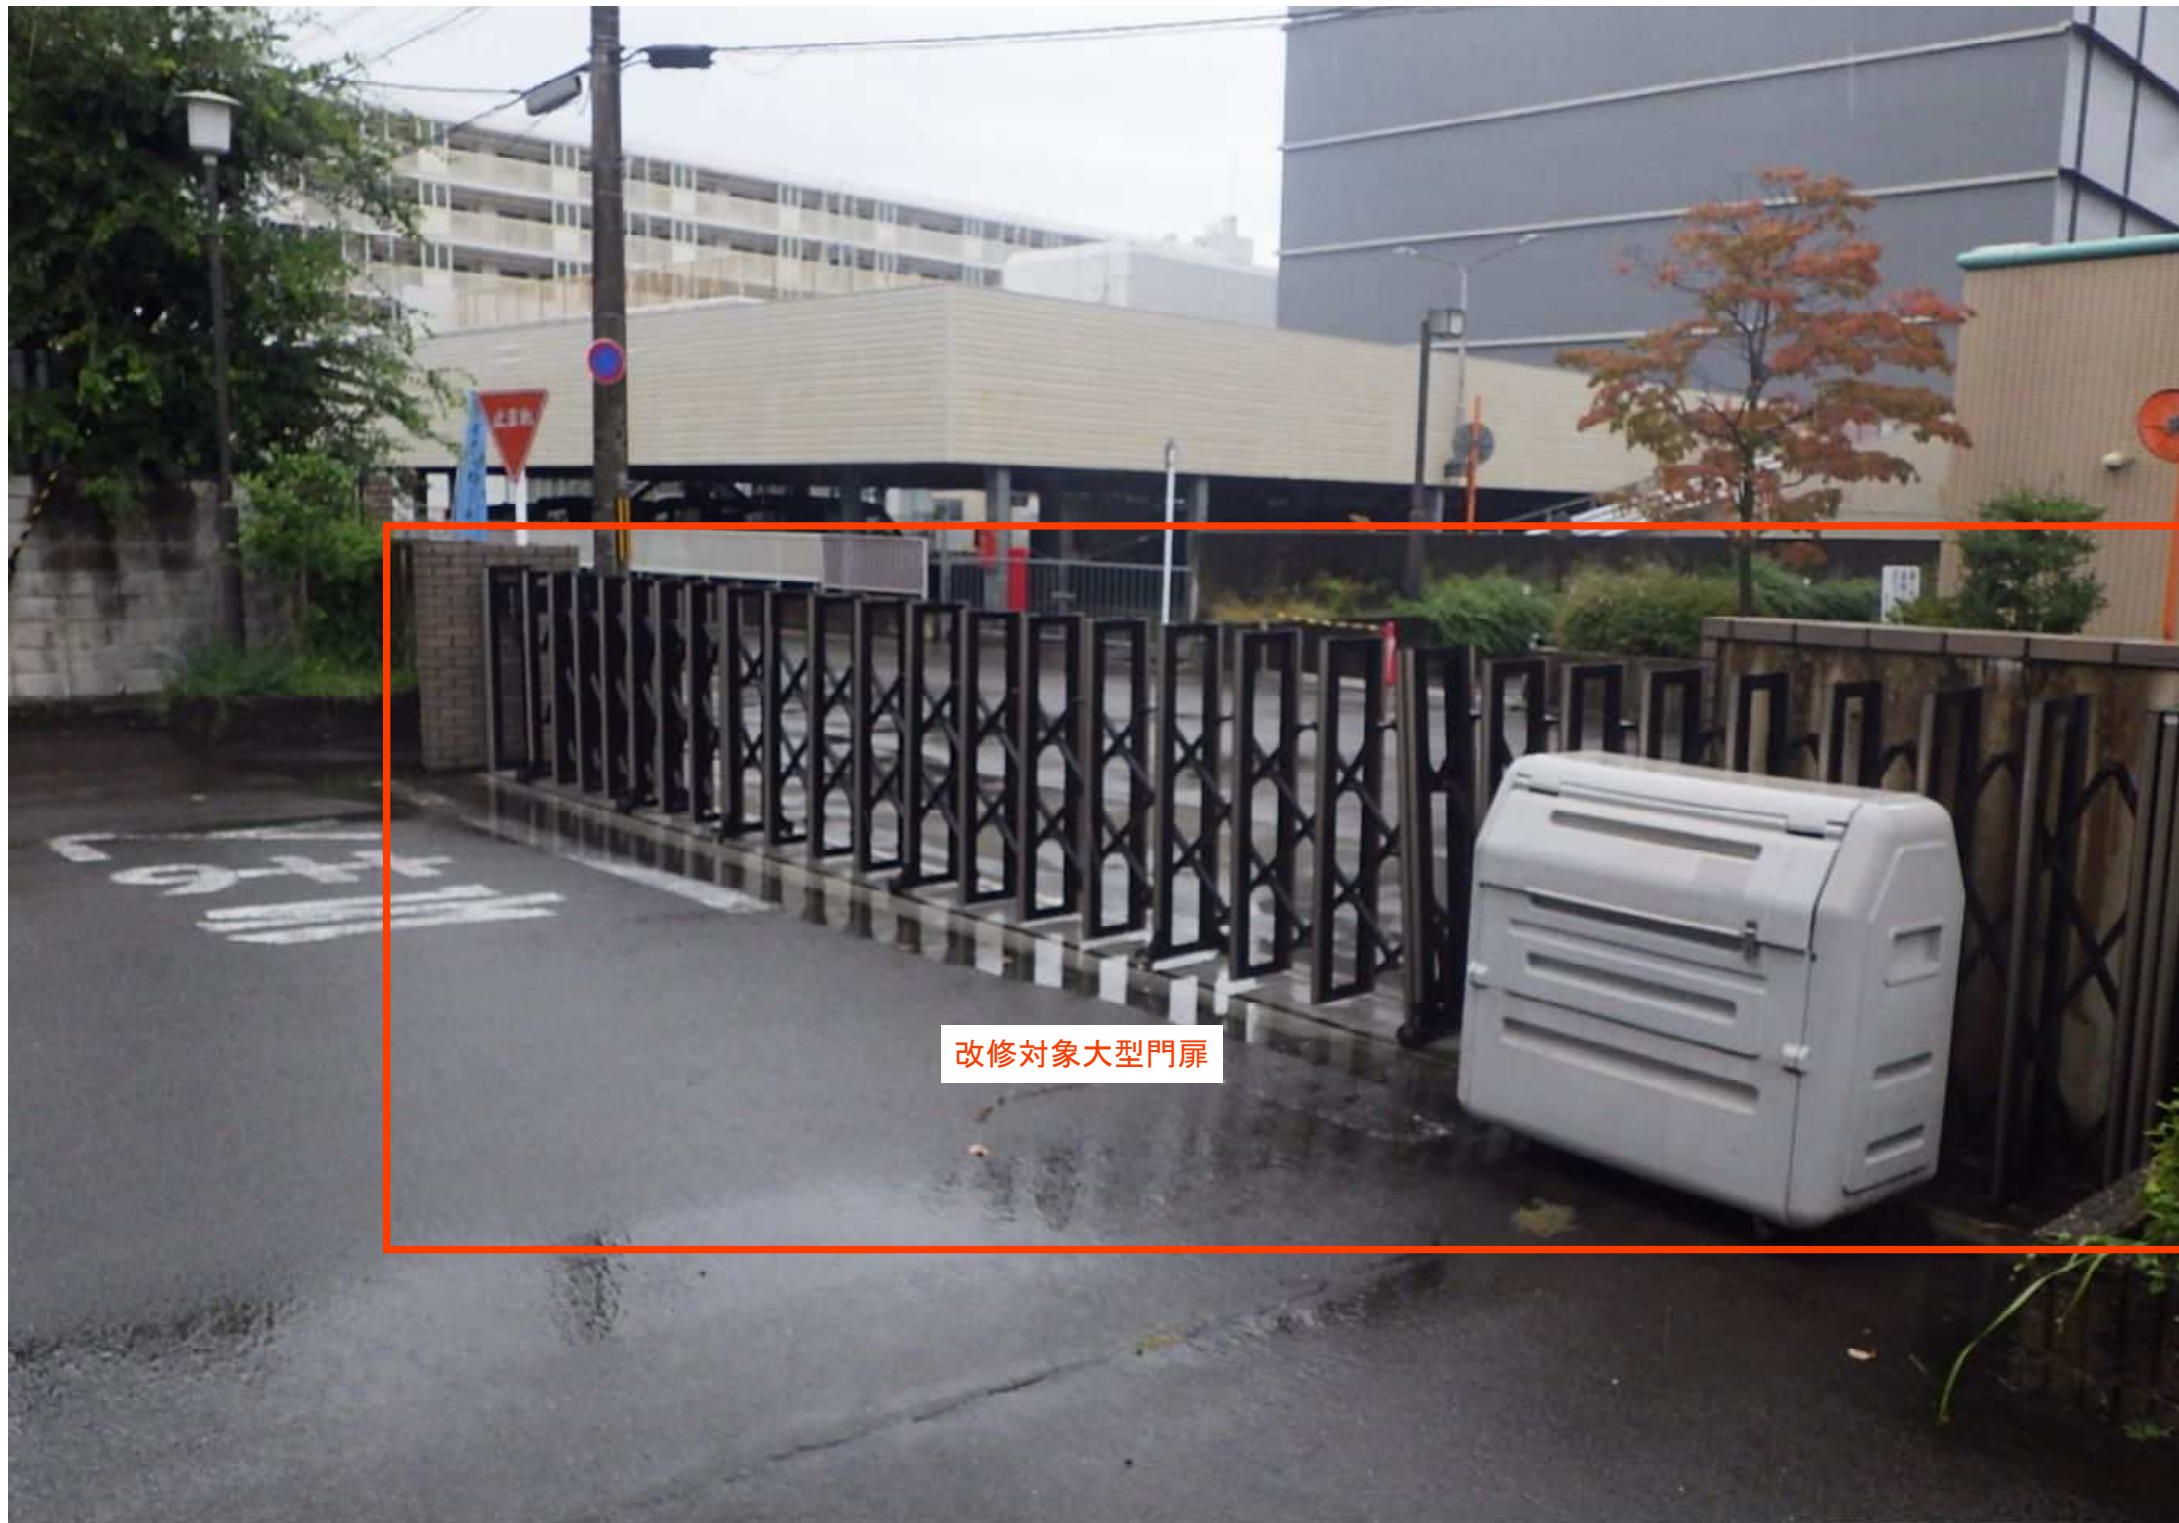

改修対象大型門扉