

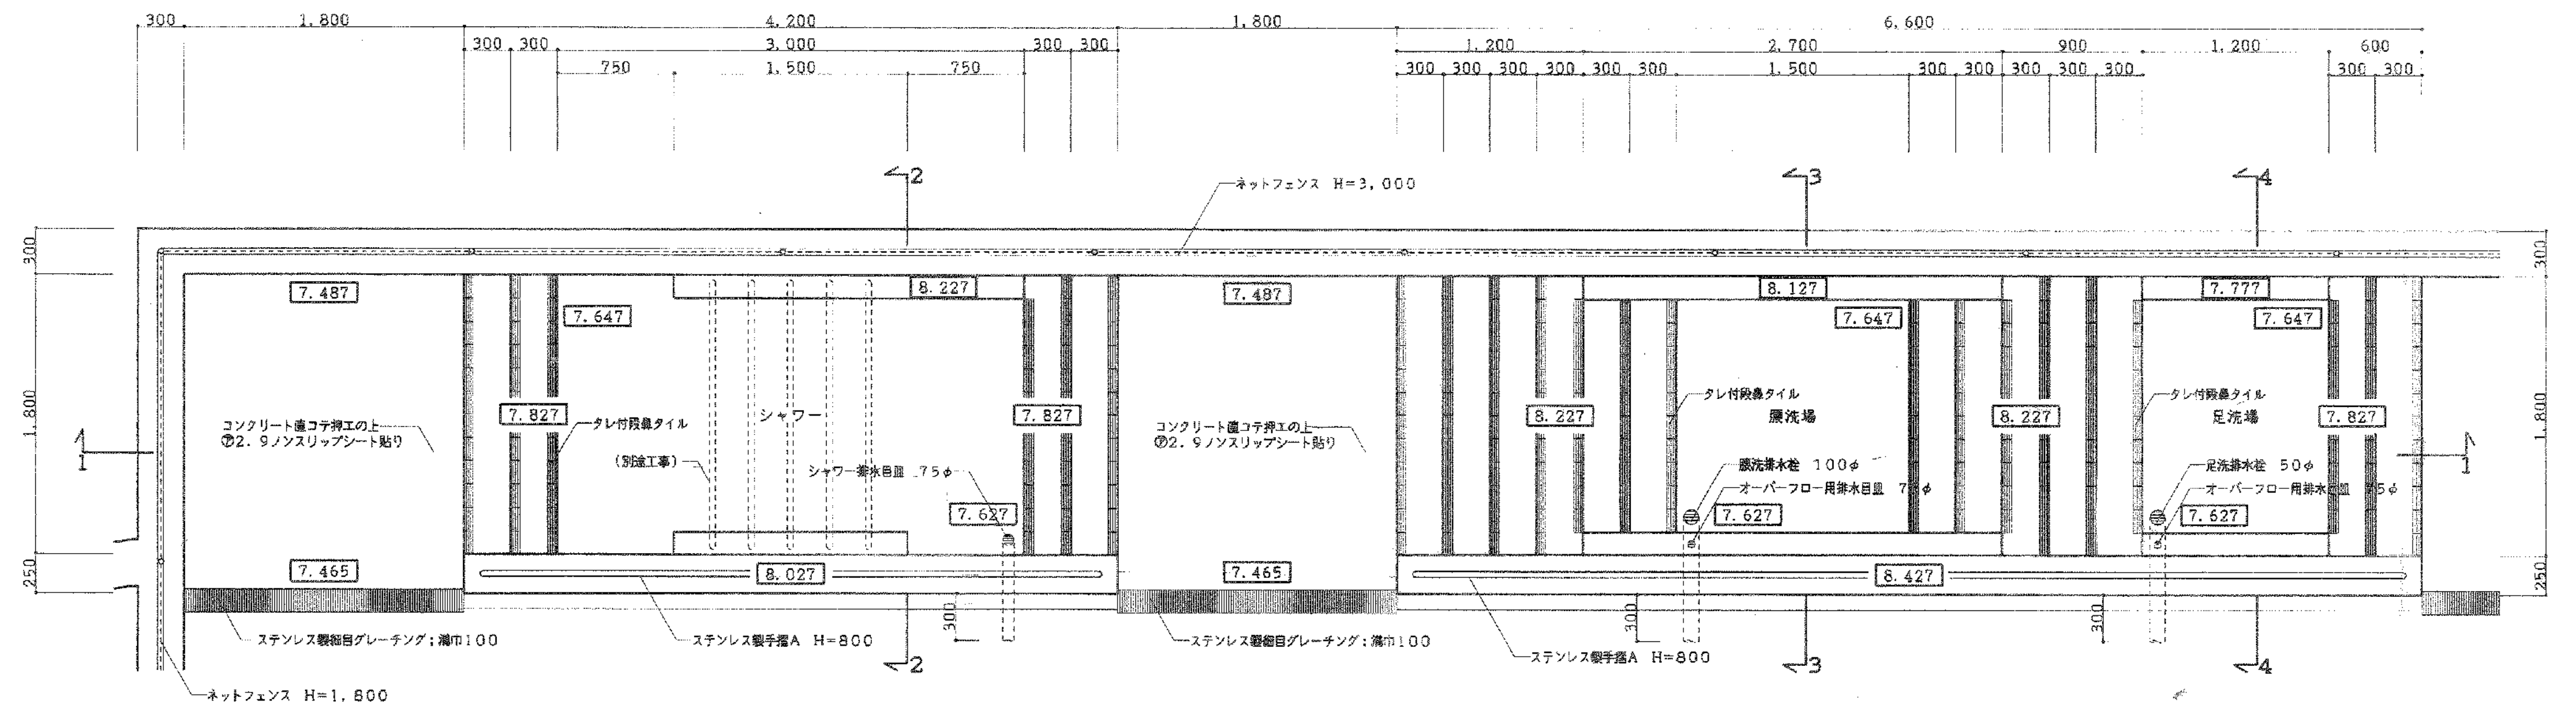


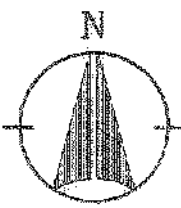

平面詳細図

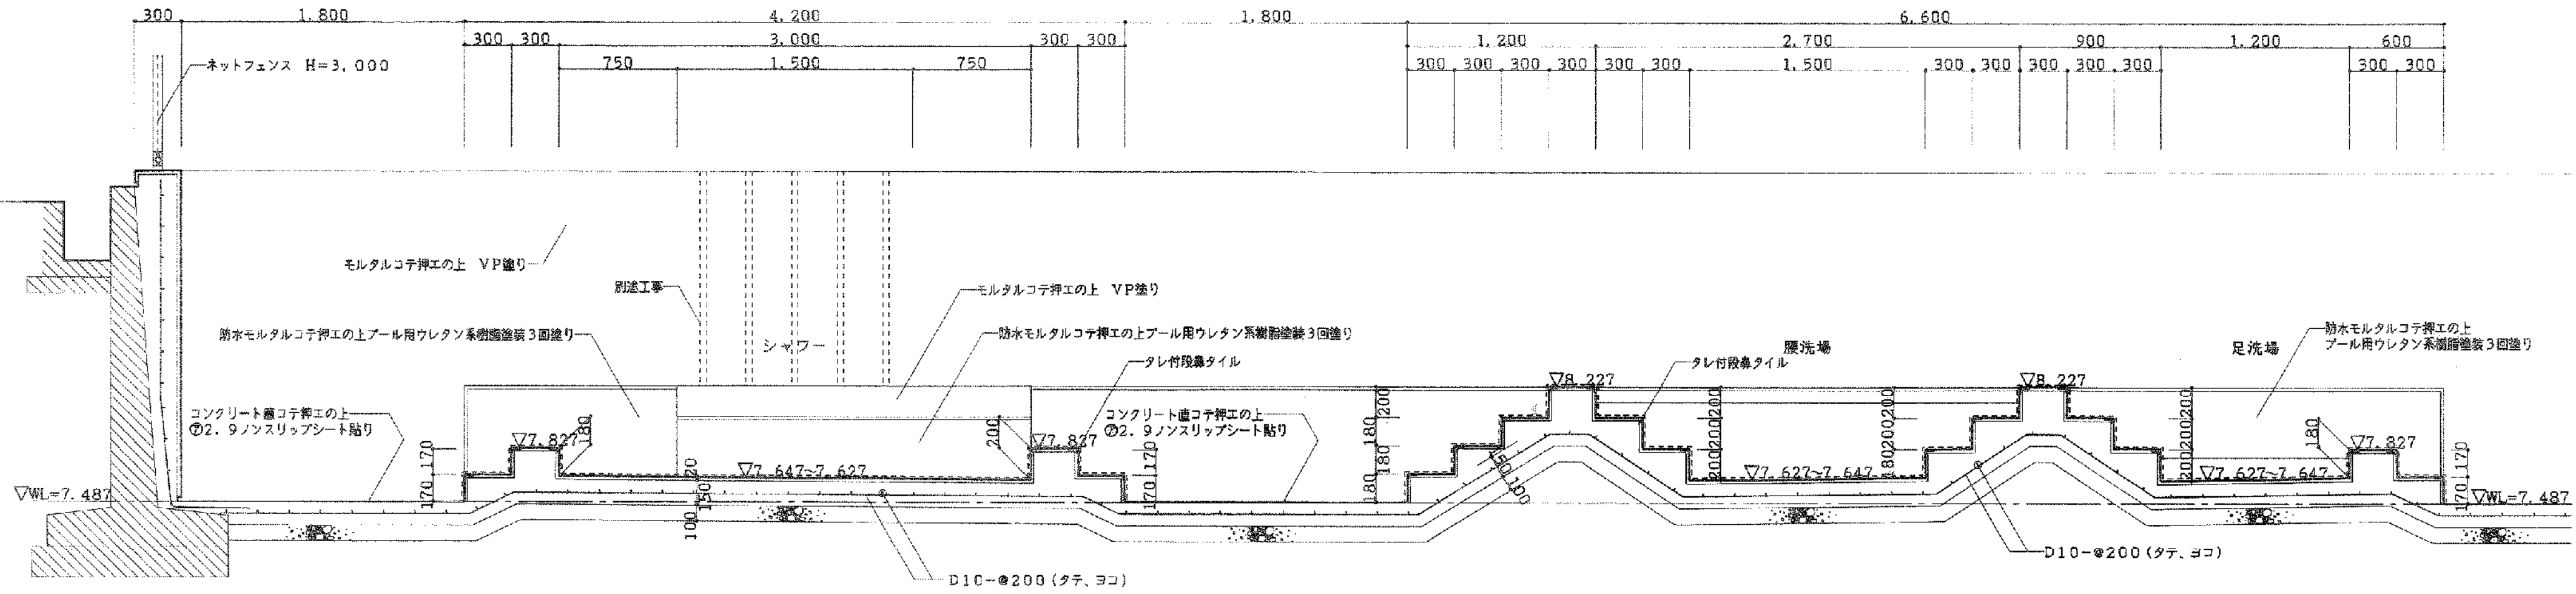

1-1断面図

(注) 流体設備
床は防水モルタルコテ押エの上プール用ウレタン系樹脂塗装3回塗り
ノンスリップ仕上とする。
壁は防水モルタルコテ押エの上プール用ウレタン系樹脂塗装3回塗りとする。
(プール用ウレタン系樹脂塗装: --- 表示)

