


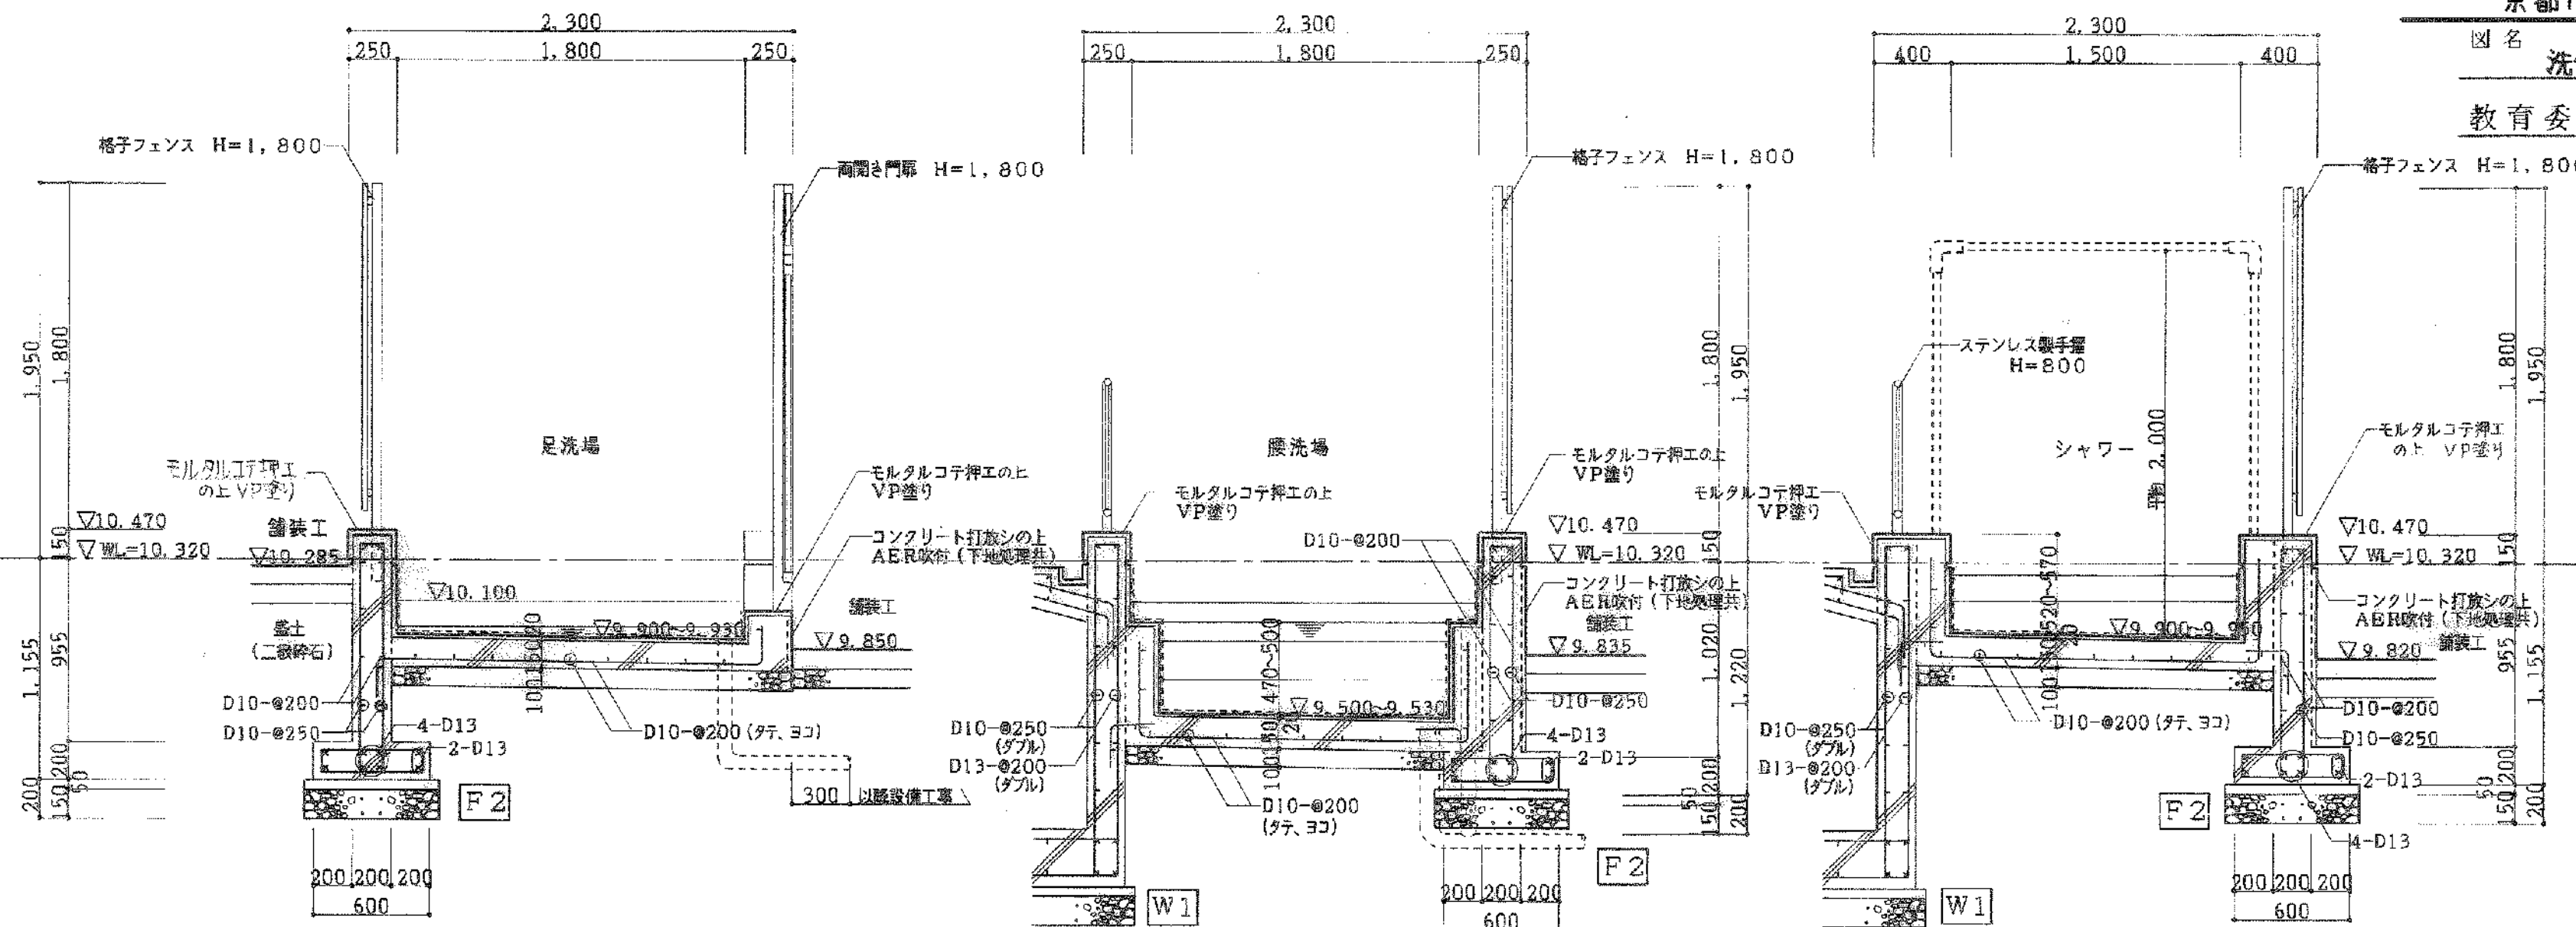


(注) 洗体設備
床は防水モルタルコテ押工の上プール用エポキシ樹脂塗装
ノンスリップ仕上とする。
壁は防水モルタルコテ押工の上VP塗りとする。
(プール用エポキシ樹脂塗装: - - - 表示)


2～2 断面図

3～3 断面図


4～4 断面図

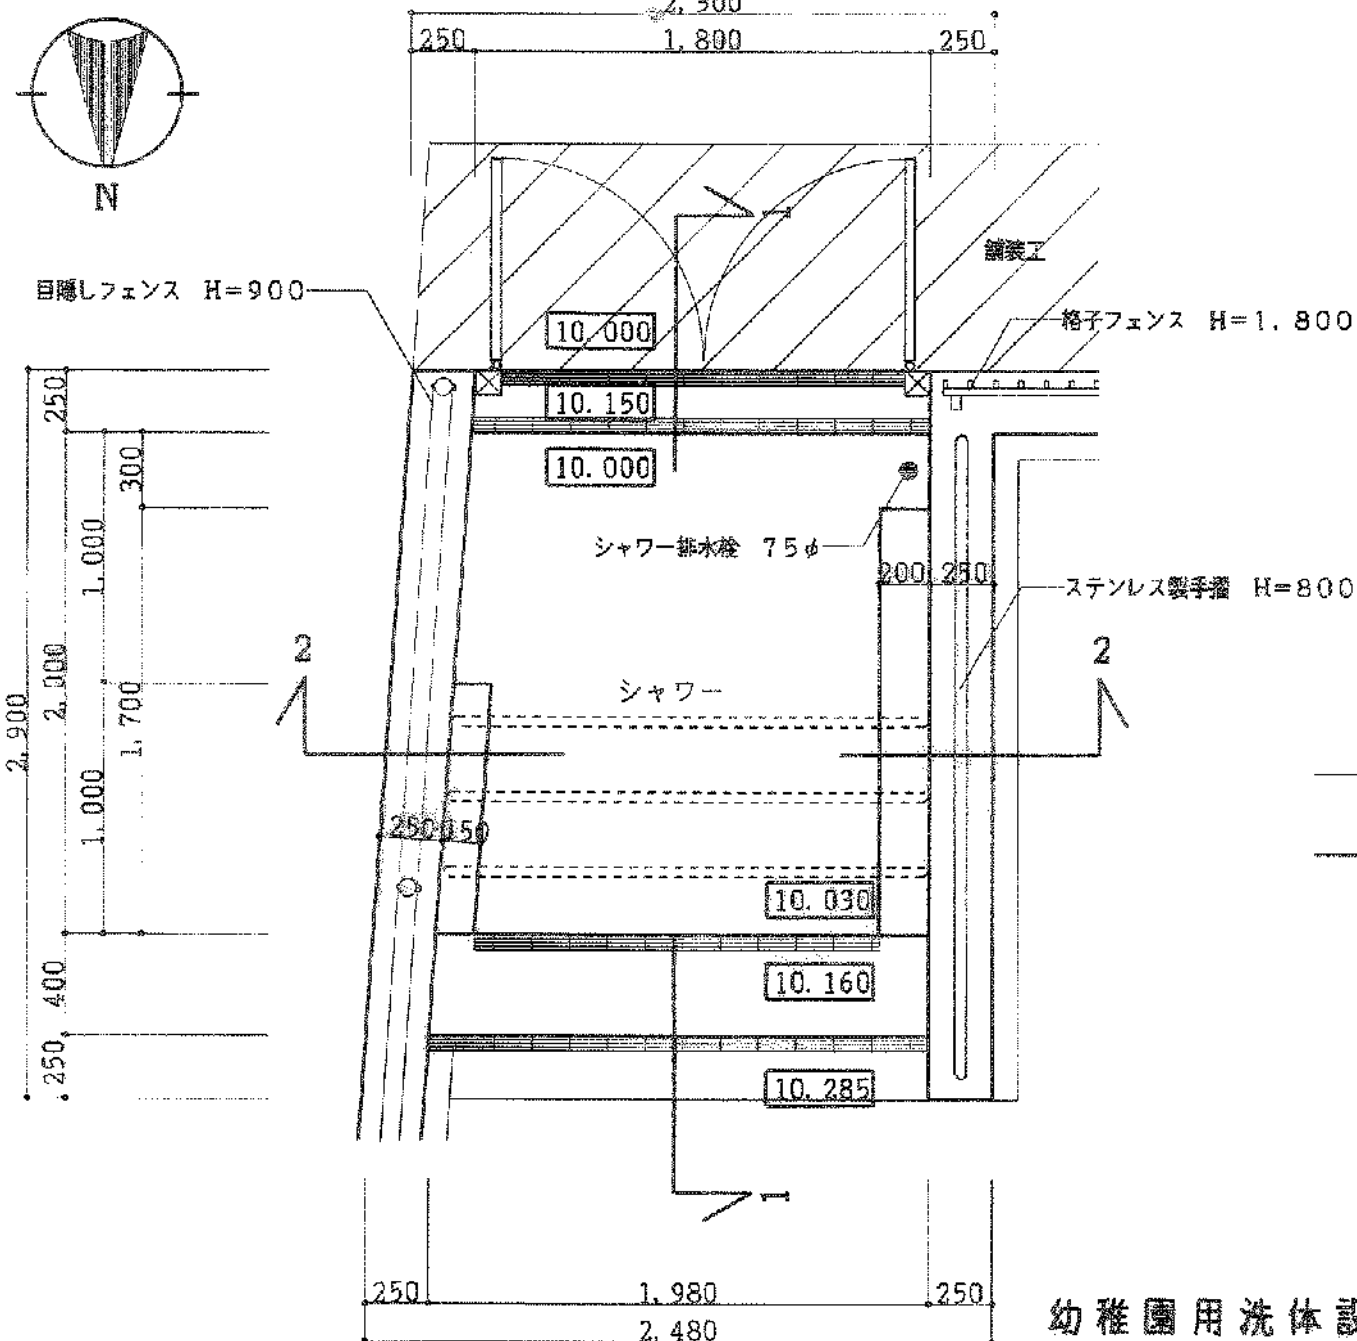

幼稚園用洗体設備平面詳細図

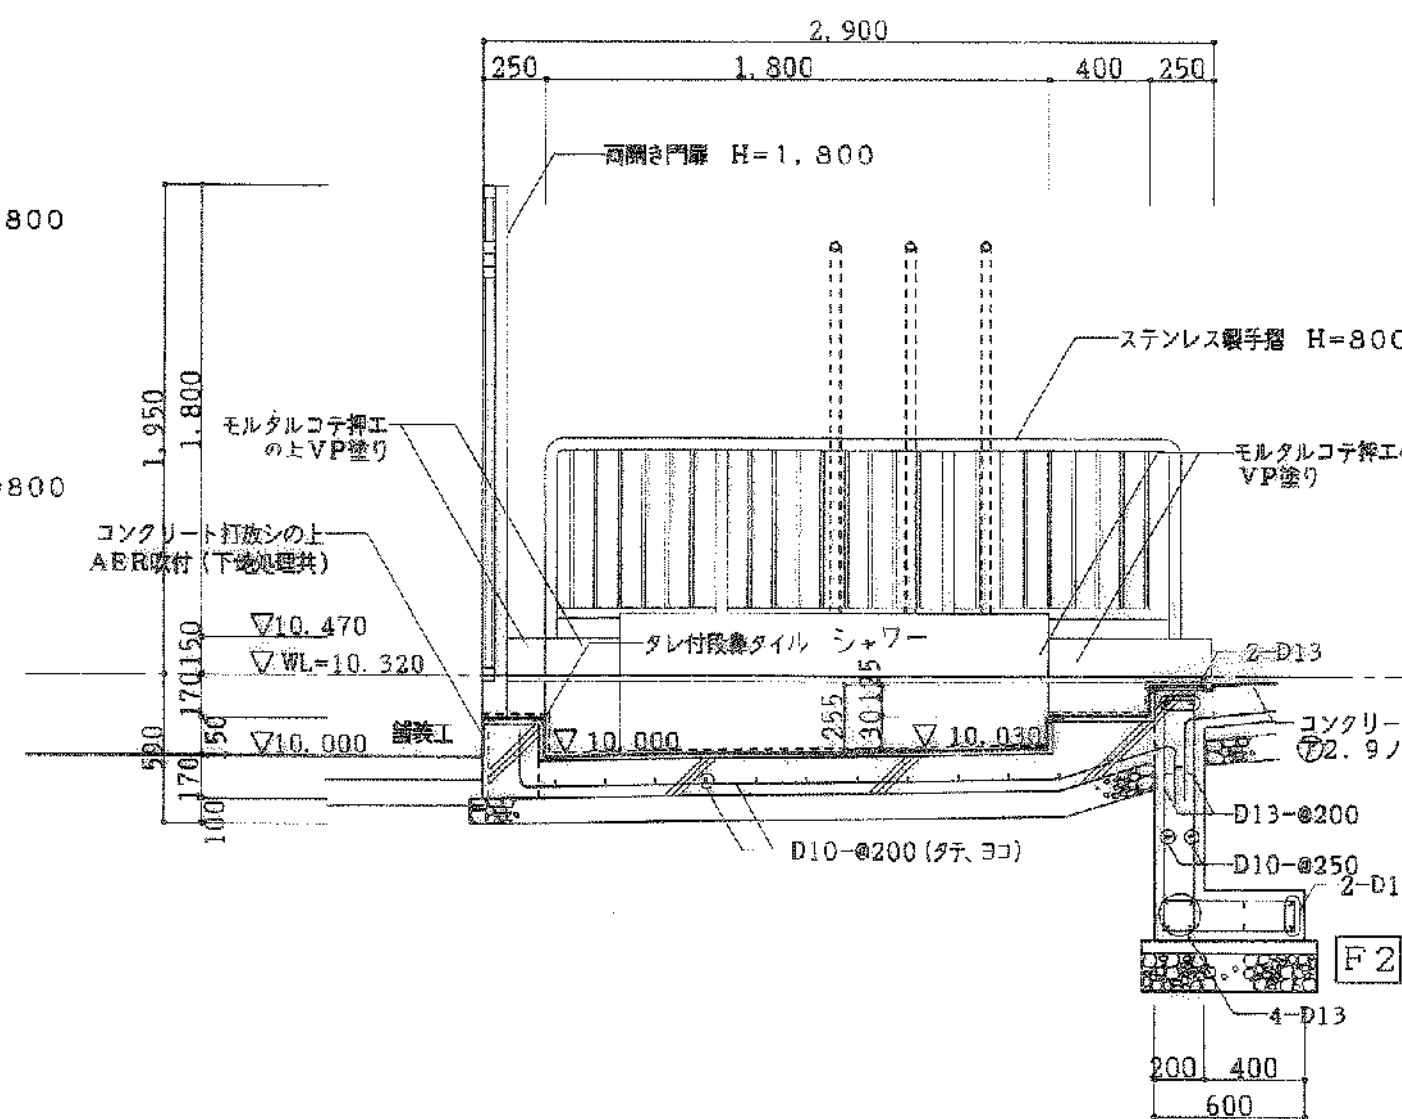

1～1 断面図

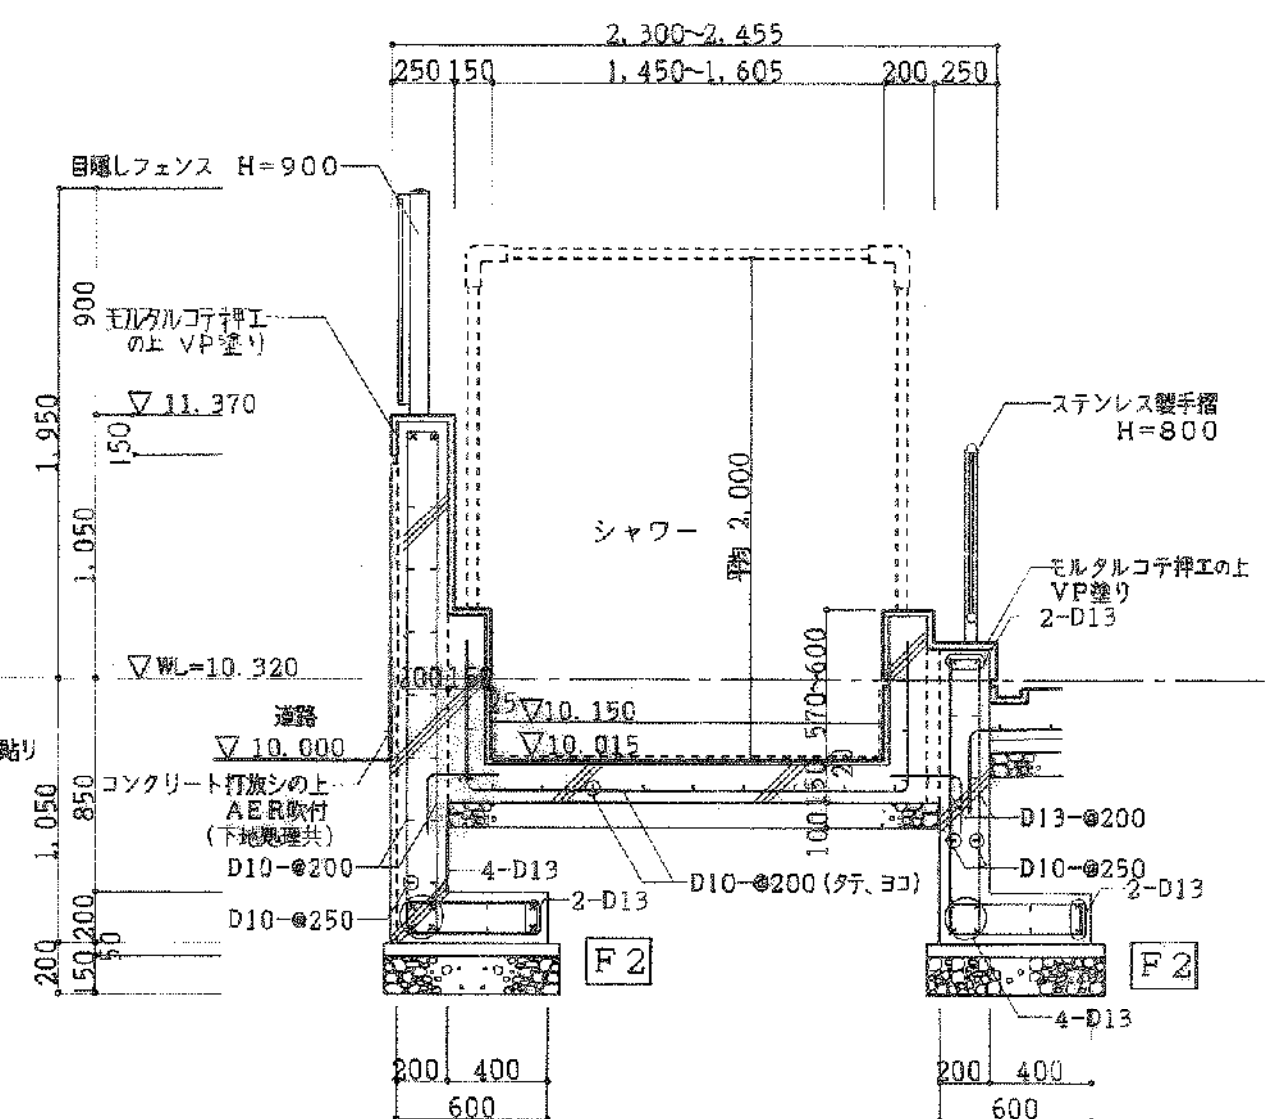

2～2 断面図