


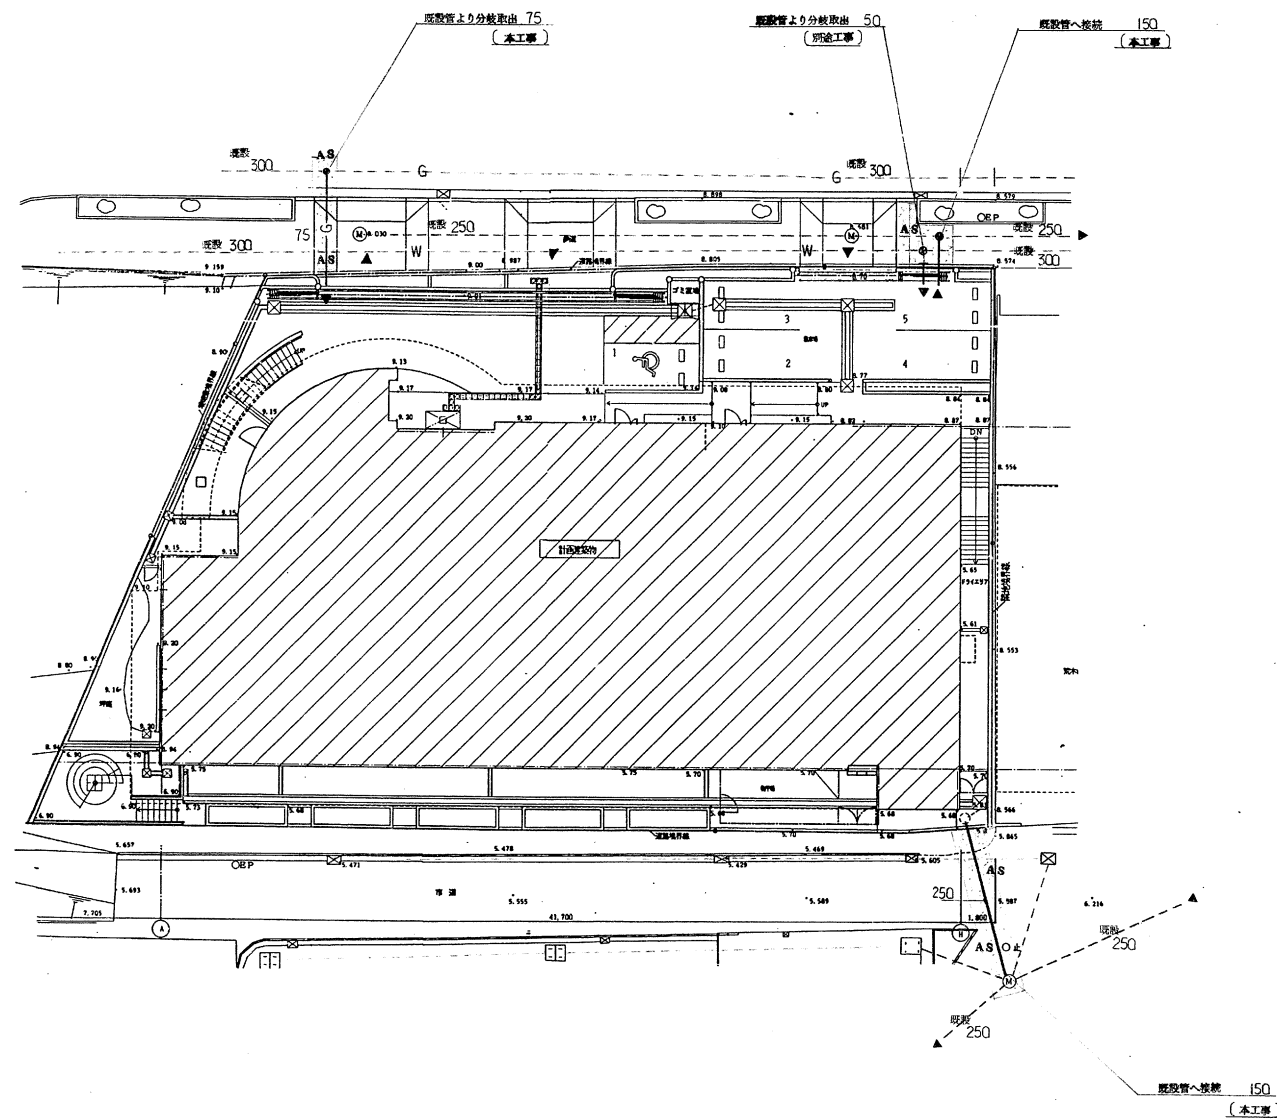


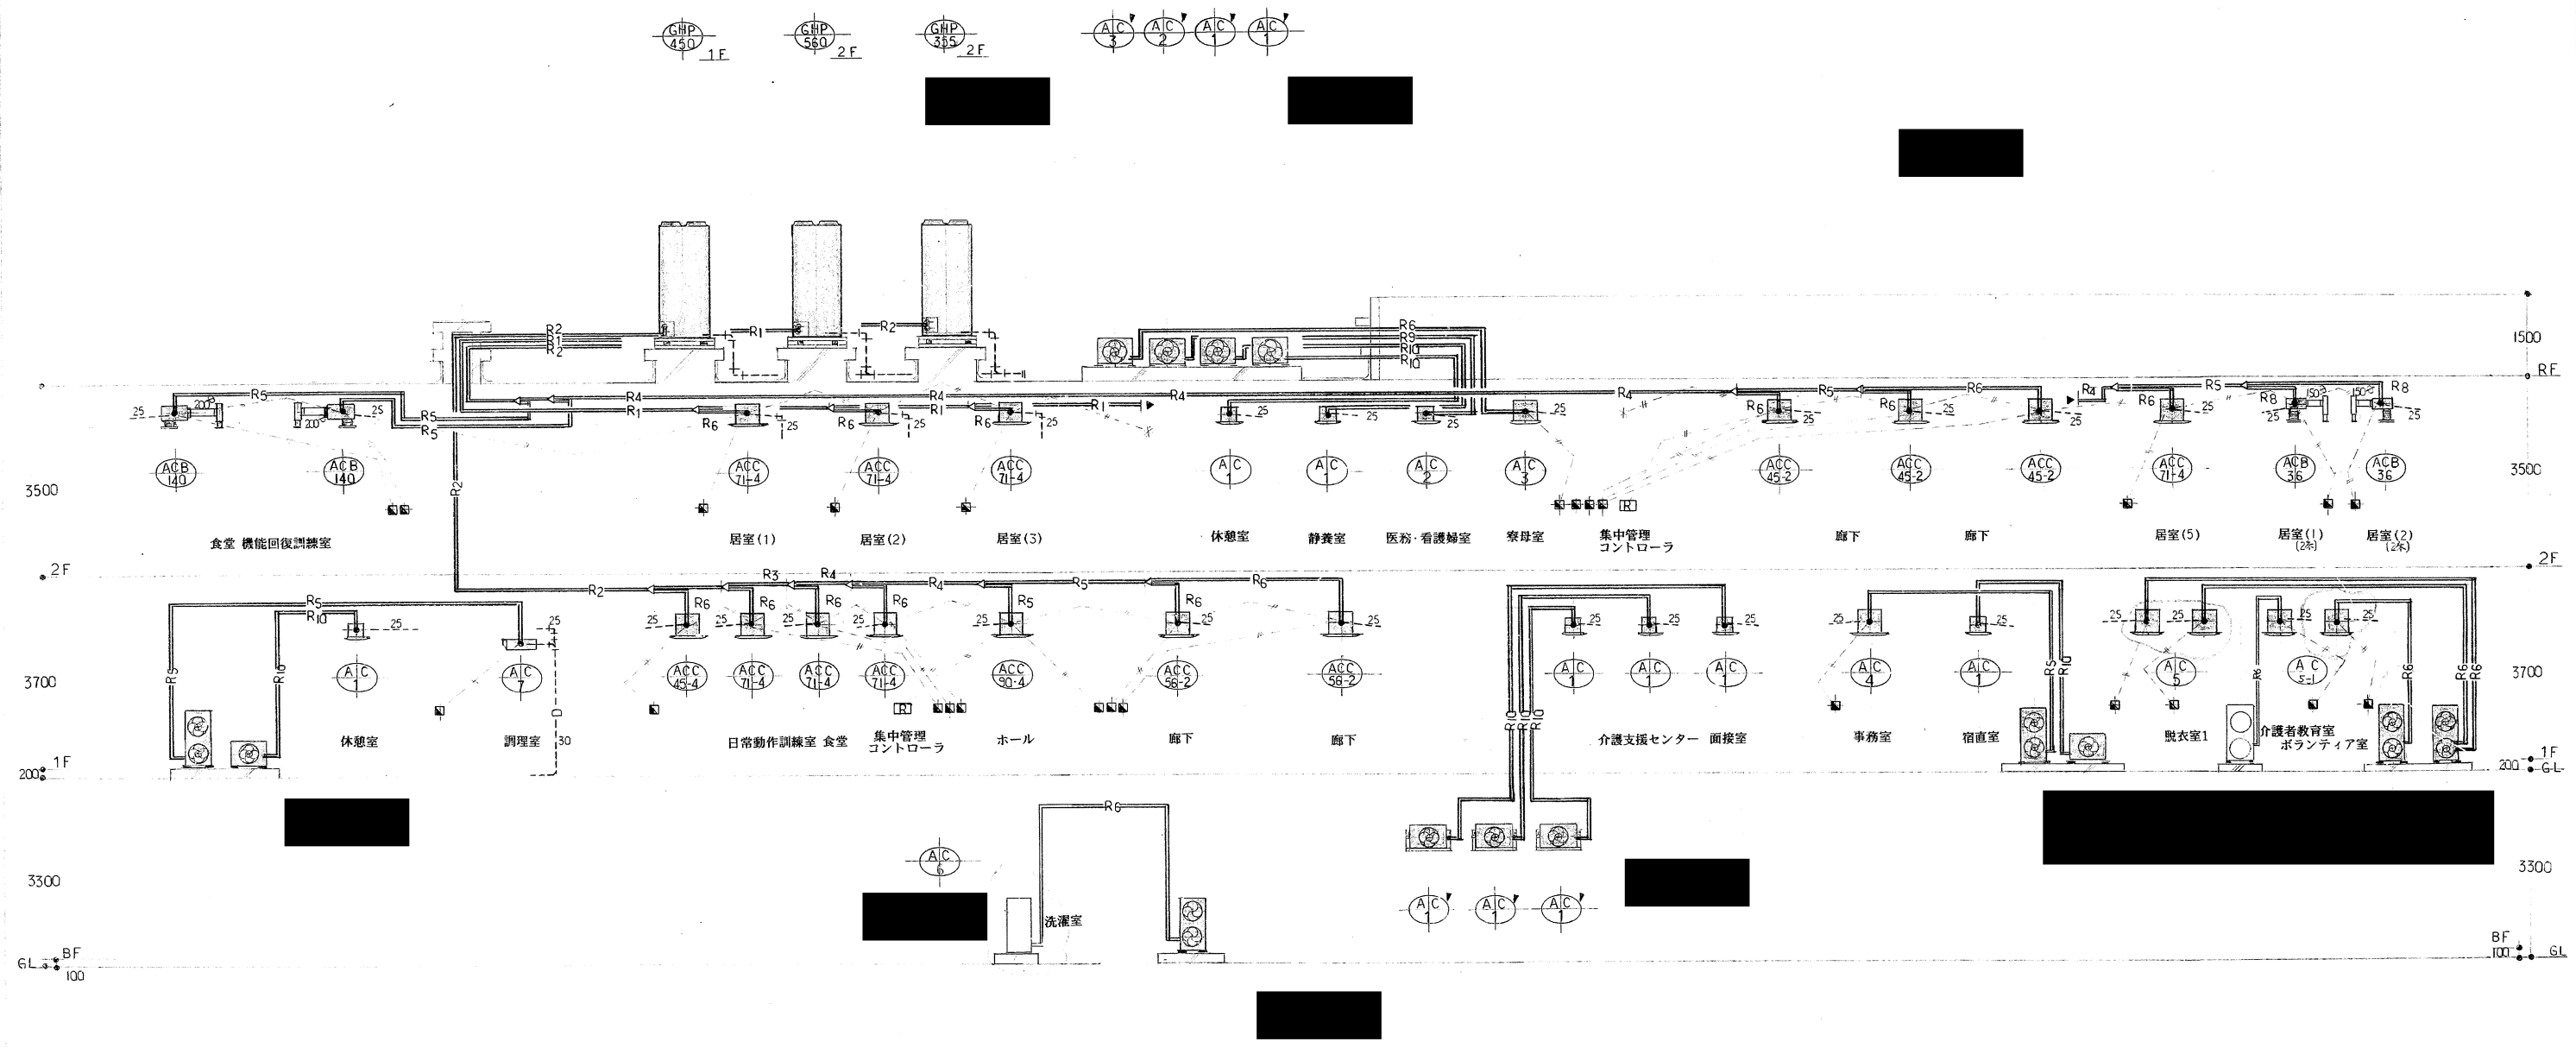

建物断面図

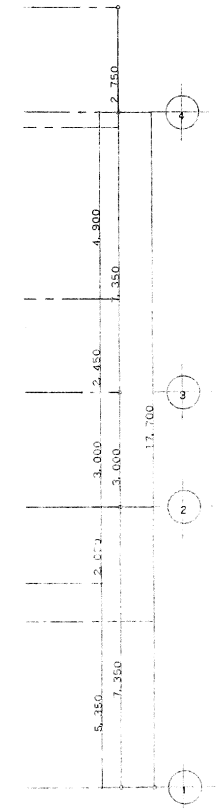


系 統 図

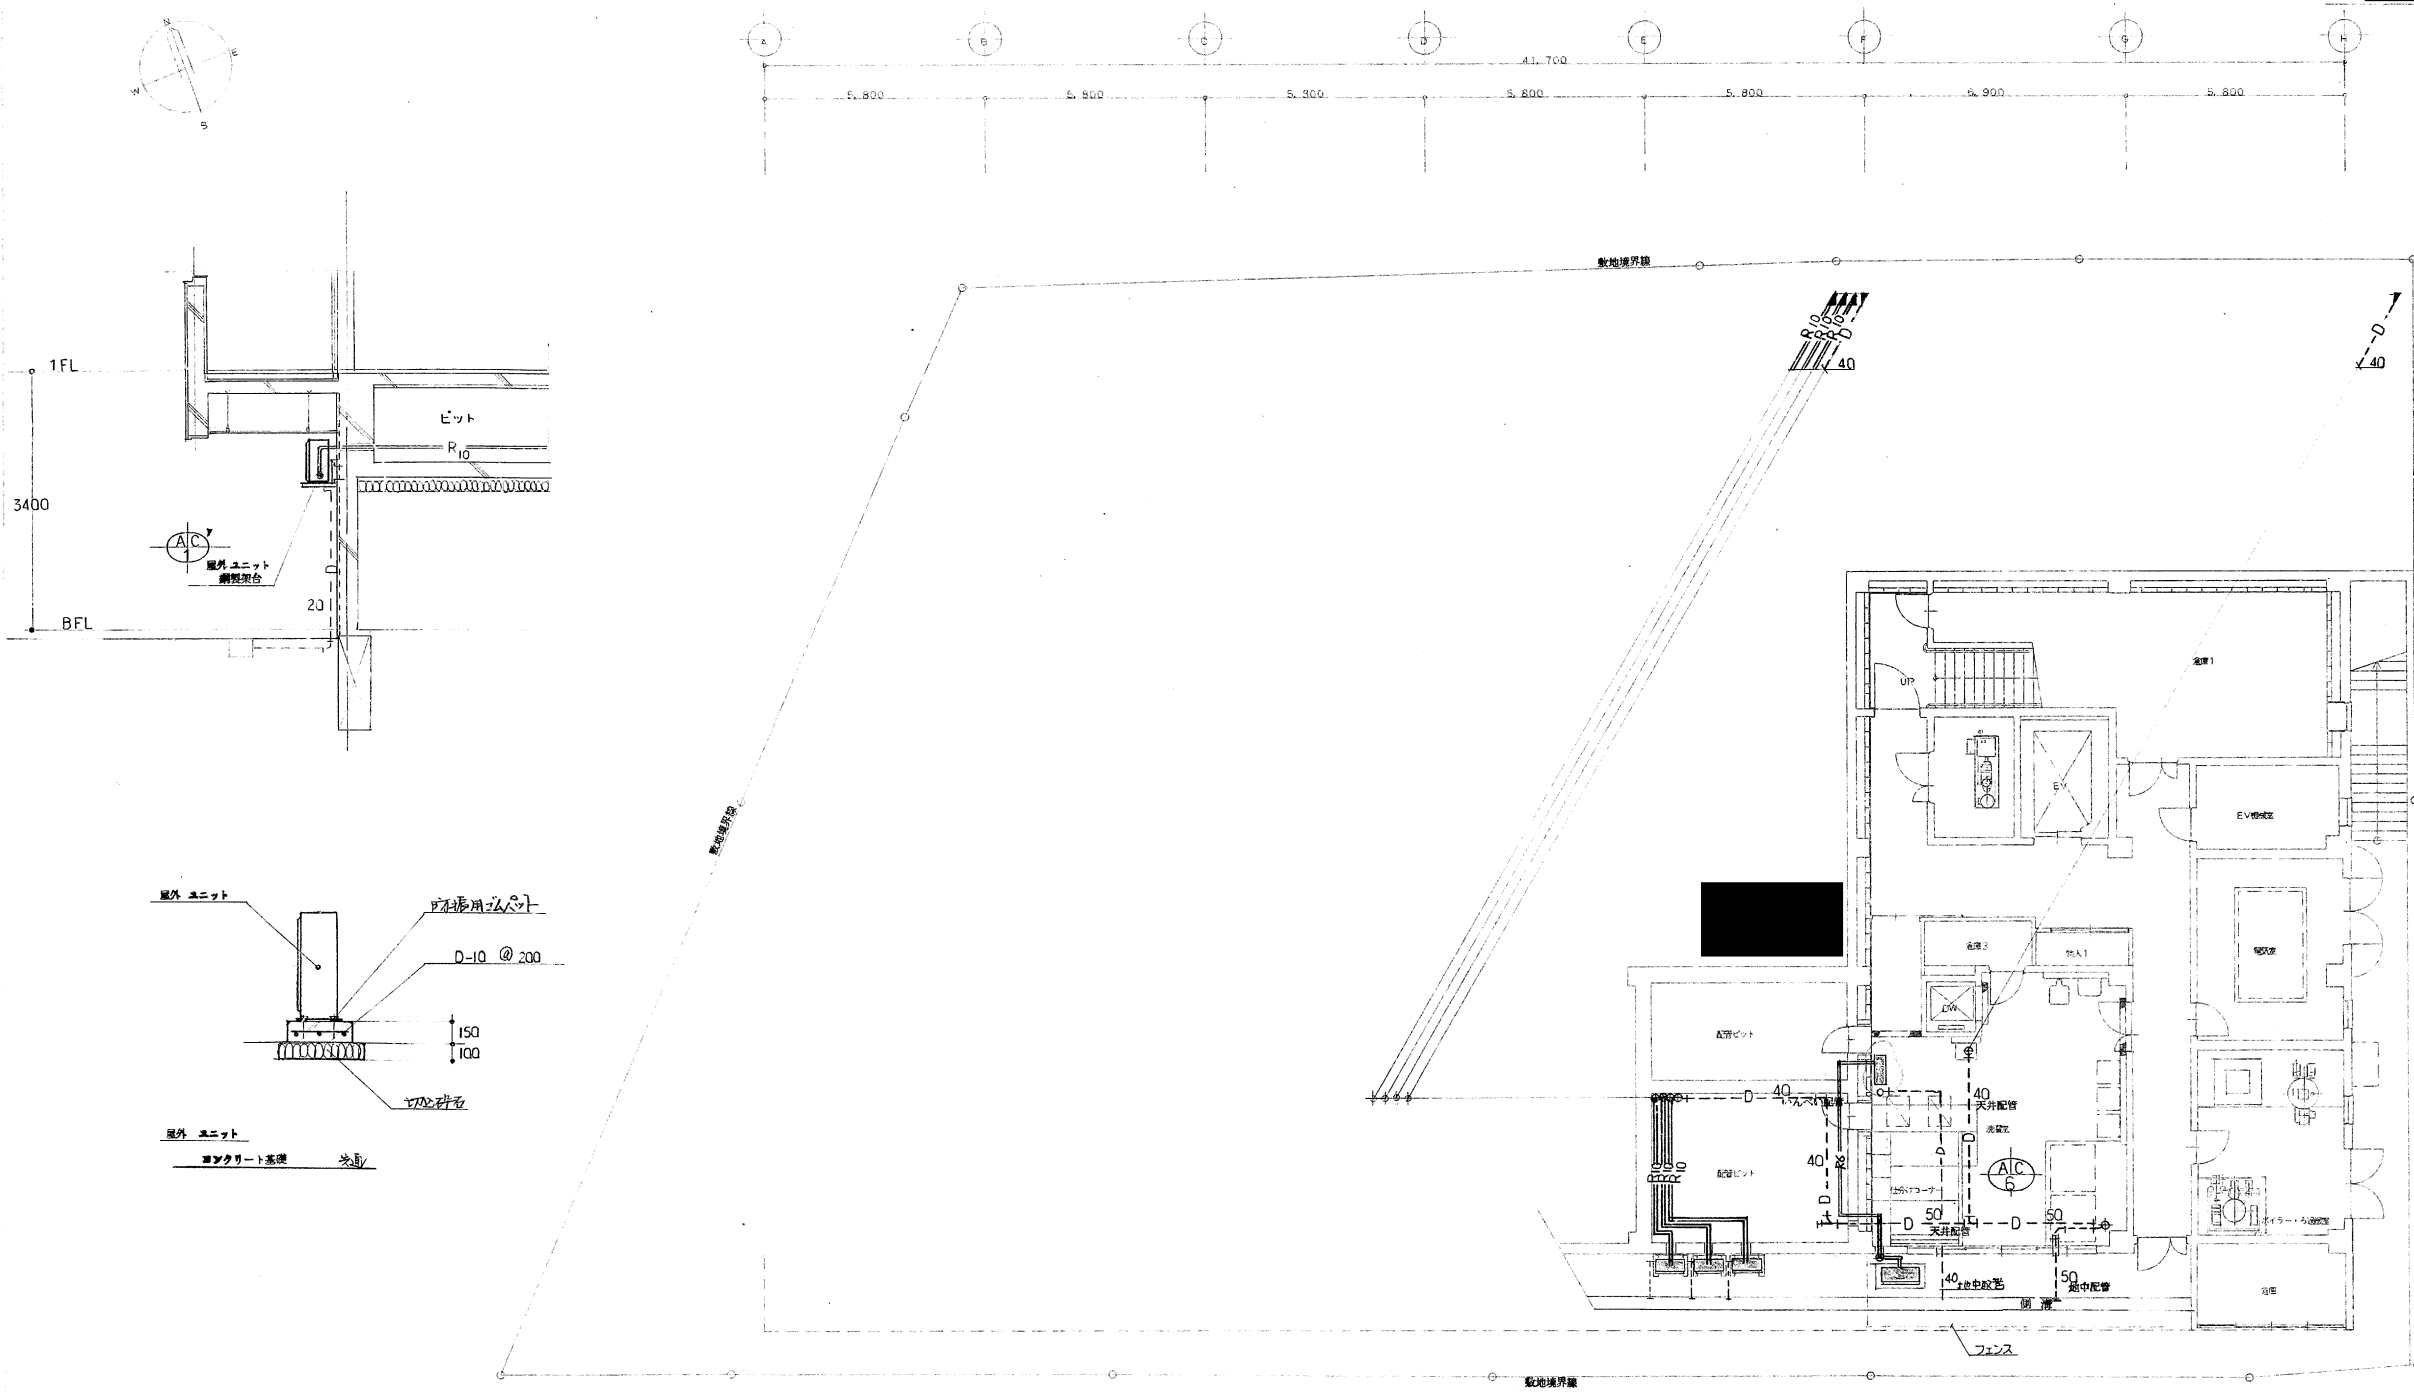

凡例

図示記号	名称	仕様	備考
R1	冷媒管	38.1905	渡り操作部
R2	〃	31.751905	〃
R3	〃	31.751588	〃
R4	〃	28.5812.7	〃
R5	〃	19.059.52	〃
R6	〃	15.889.52	〃
R7	〃	15.886.35	〃
R8	〃	12.79.52	〃
R9	〃	12.76.35	〃
R10	〃	9.526.35	〃
D	ドレン管	硬質塩化ビニル管 (VP)	〃
リモコンスイッチ	リモコンスイッチ		渡り操作部
集中管理コントローラ	集中管理コントローラ		〃

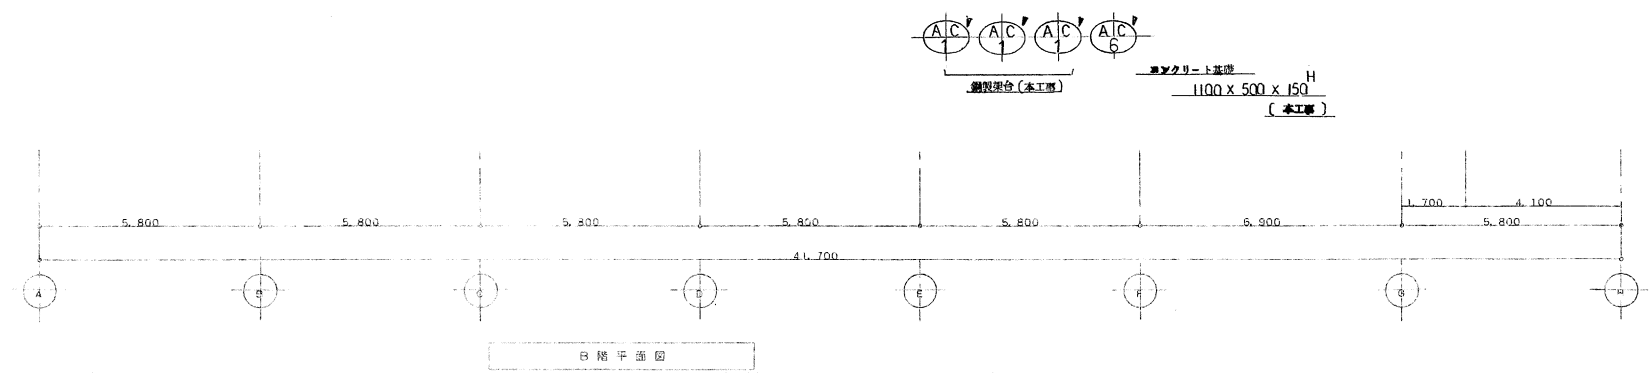

- 註記
- リモコンスイッチ、室内ユニット、室外ユニット、集中管理コントローラ間の渡り操作部は CVVS 1.25 x 20 とする。
 - A/C - A/C 室内ユニット間の渡り操作部は CVVS 1.25 x 50 + VVF 2.0 x 30 とする。
 - CHP 550 - CHP 450 - CHP 350 室外ユニット間の渡り操作部は CVVS 1.25 x 50 とする。