


記 事		設 計	京都市錦林市営住宅 1 1 棟ほか 1 4 棟 解体撤去工事設計業務委託 左京東部いきいき市民活動センター 本館 1 階平面図	設計図 No. A11 A2: 1/150 A3: 1/300	令和 %Y1 年 %M1 月	枚の内
	一級建築士 大臣登録 第 号		公共建築建設課	設計変更 No.		枚の内 令和 %Y2 年 %M2 月

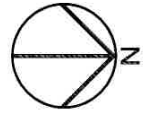


左京東部いきいき市民活動センター 本館





1 階平面図 1/150





屋外ポンプ室
(給水配管エルボ部分)
※別紙参照

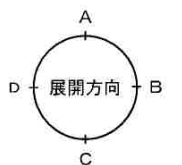

記 事		設 計		京都市錦林市営住宅 1 1 棟ほか 1 4 棟 解体撤去工事設計業務委託 左京東部いきいき市民活動センター 本館 3 階平面図	設計図 No. A13 A2: 1/150 A3: 1/300 令和 %Y1 年 %%M1 月 設計変更 No. 枚の内 令和 %Y2 年 %%M2 月
	一級建築士 大臣登録 第 号		公共建築建設課		

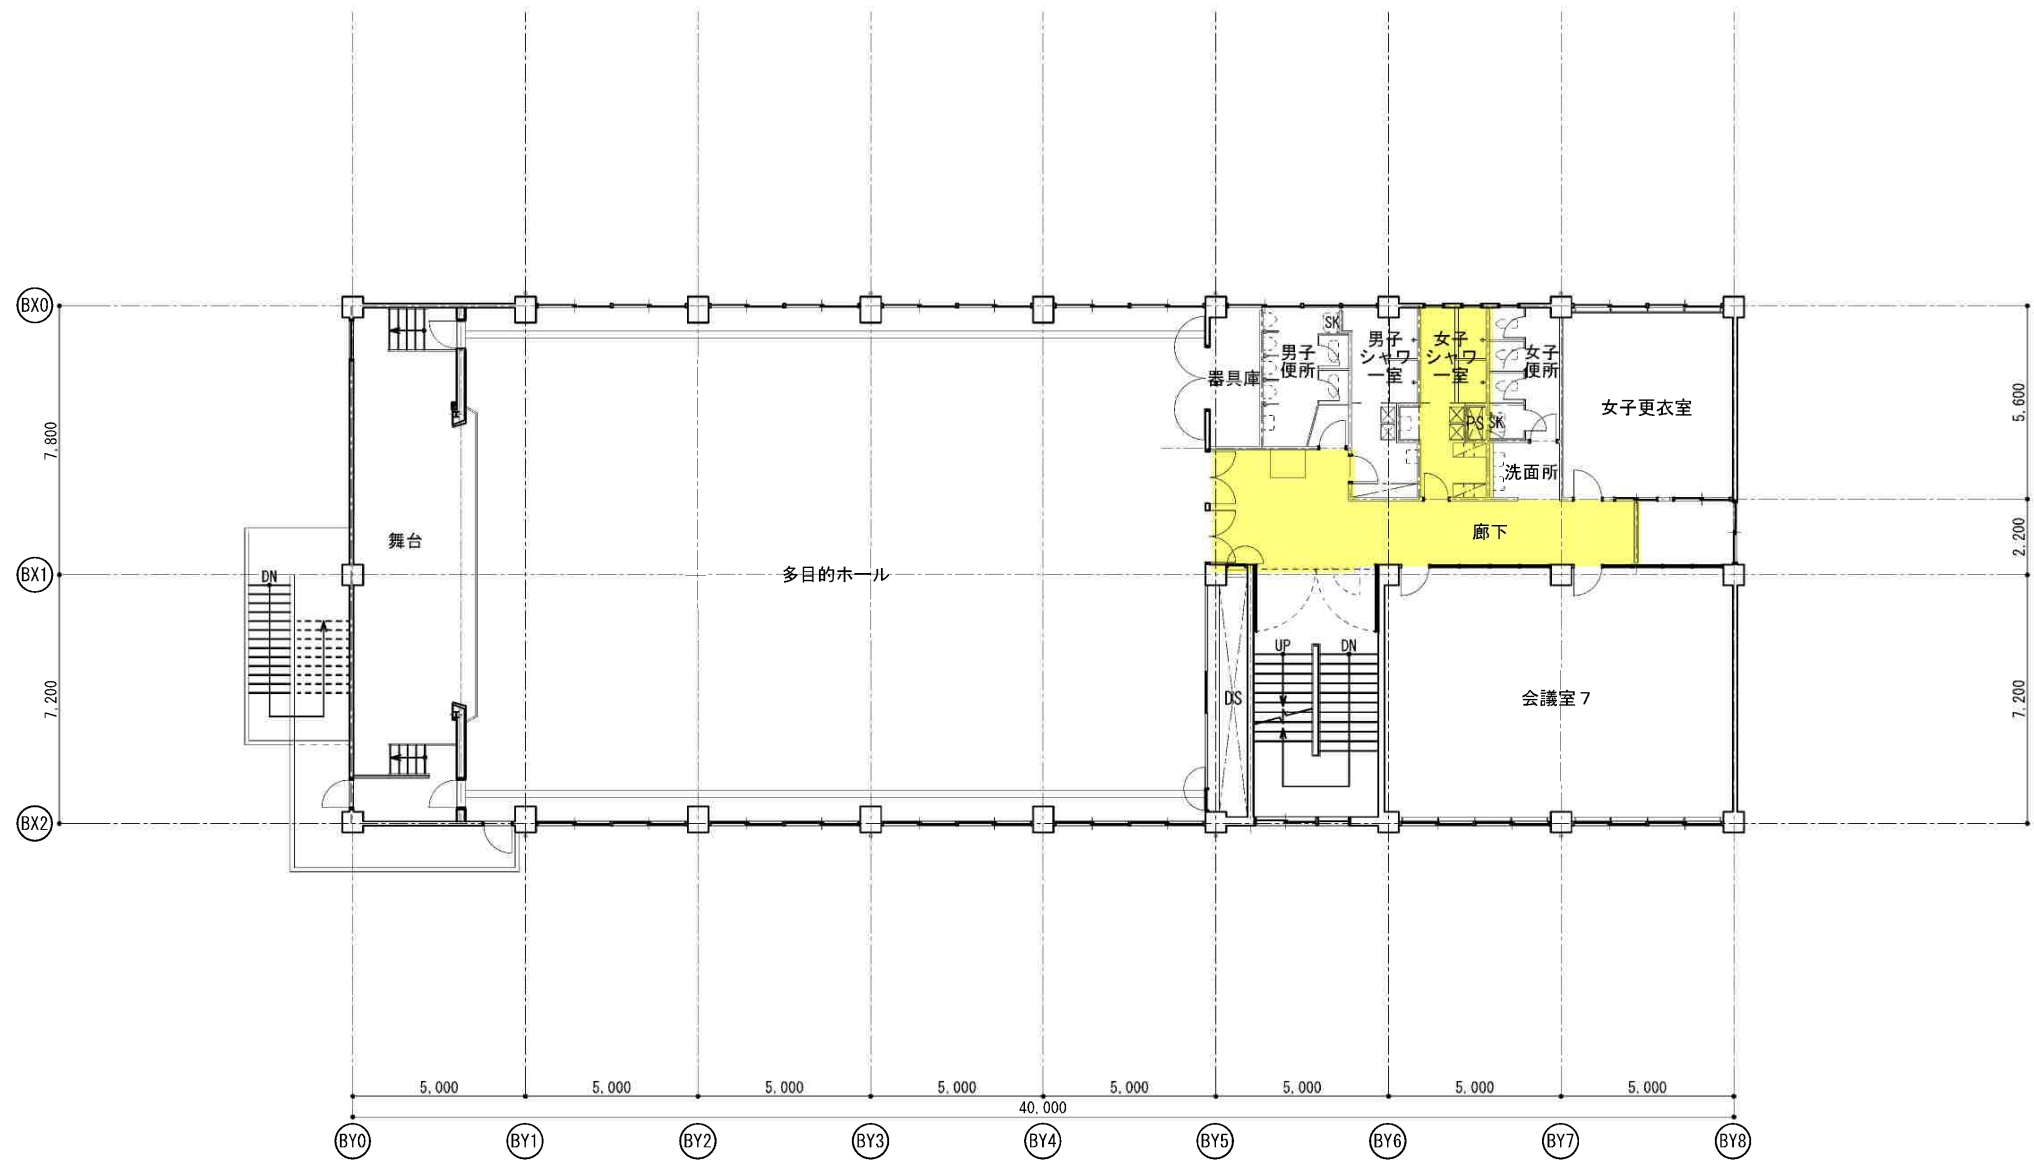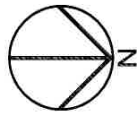


3階平面図 1/150

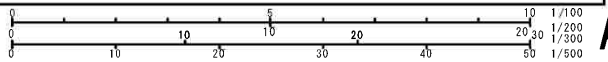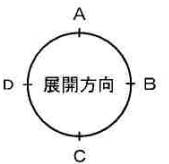




旧コミュニティセンター

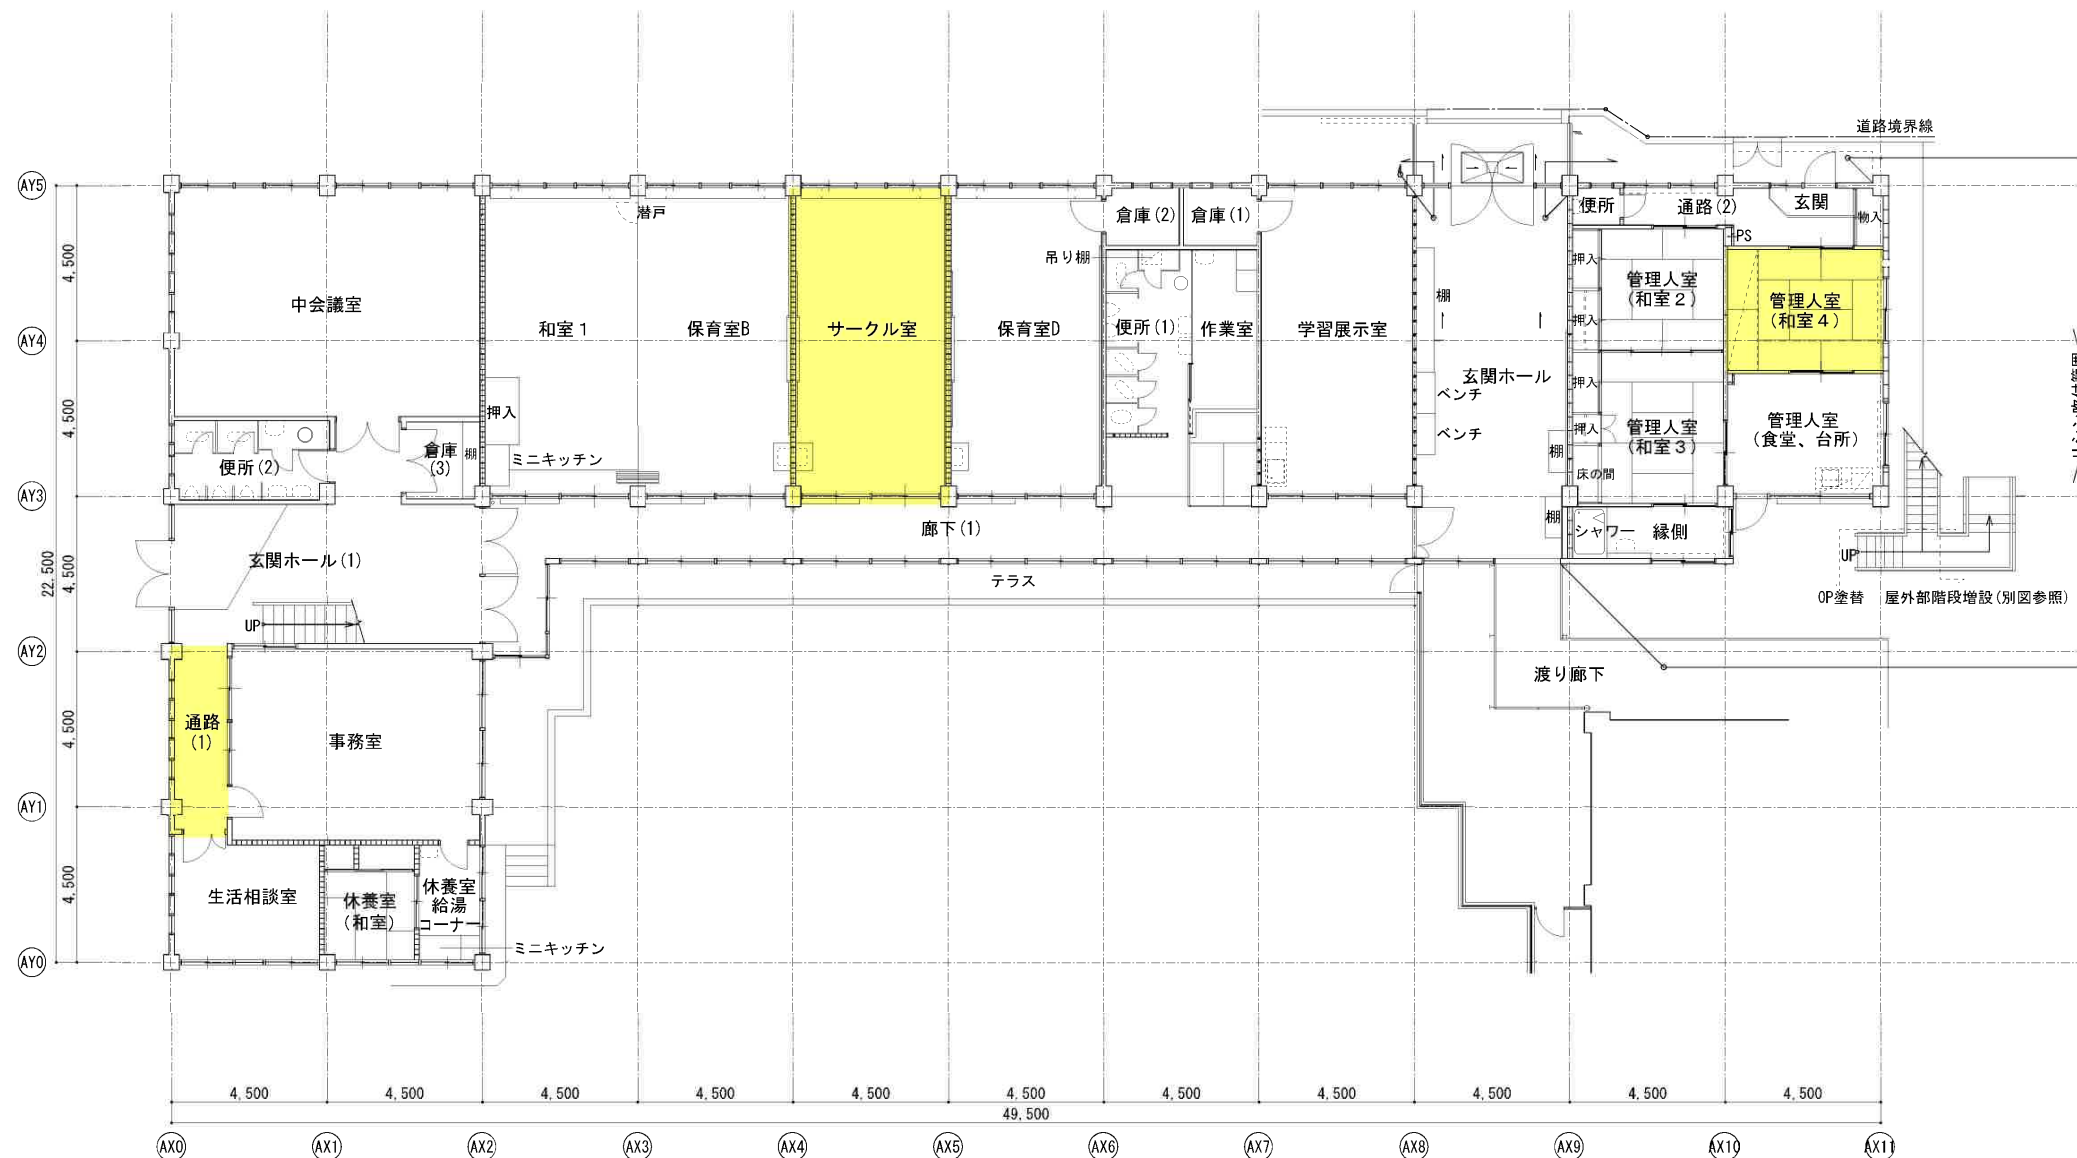

1階平面図 1/150


- 凡例
- 既設RC造部分
 - 既設木造部分
 - 既設建具部分

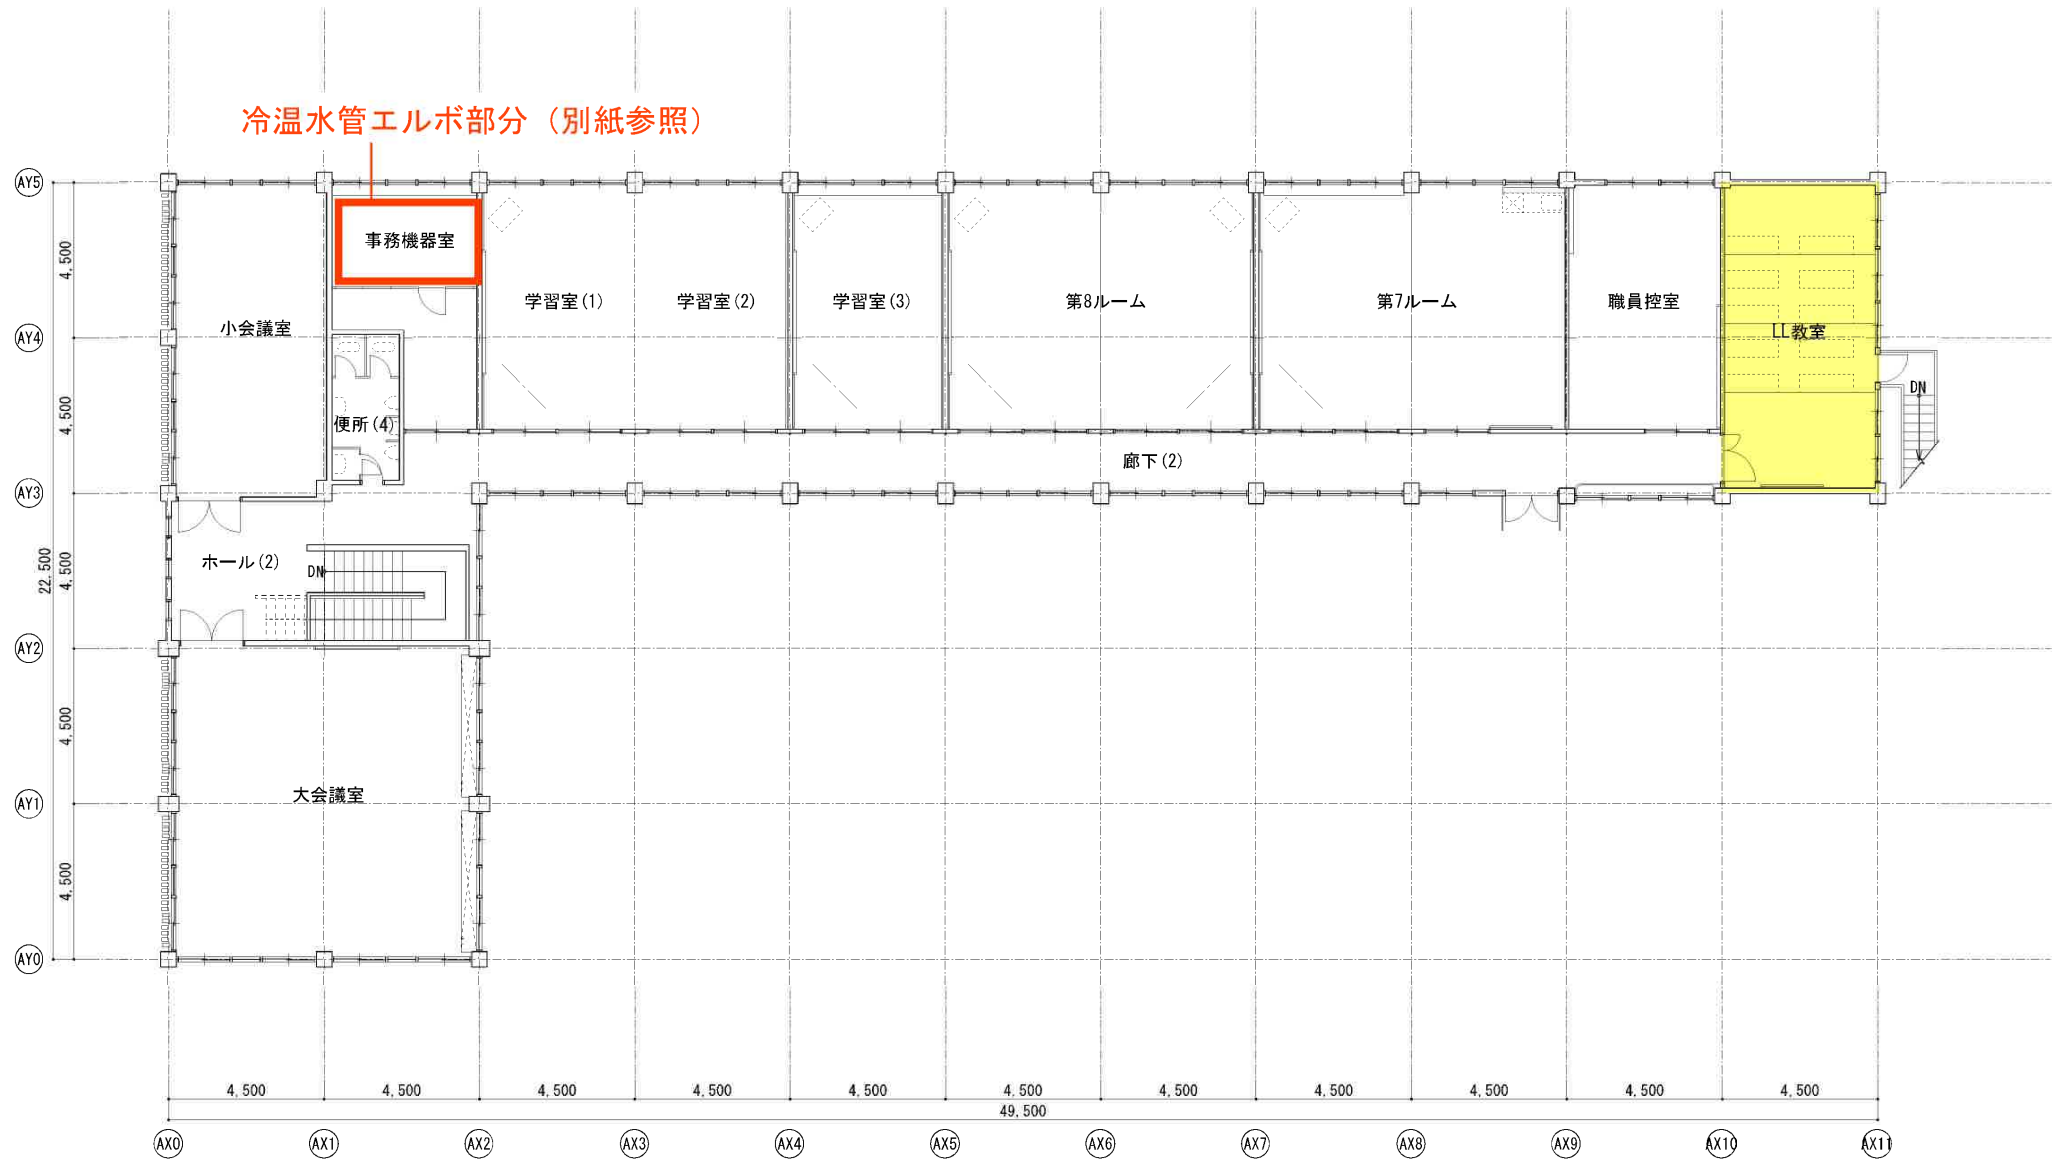

2階平面図 1/150

機械設備アスベスト含有可能性箇所

左京東部いきいき市民活動センター

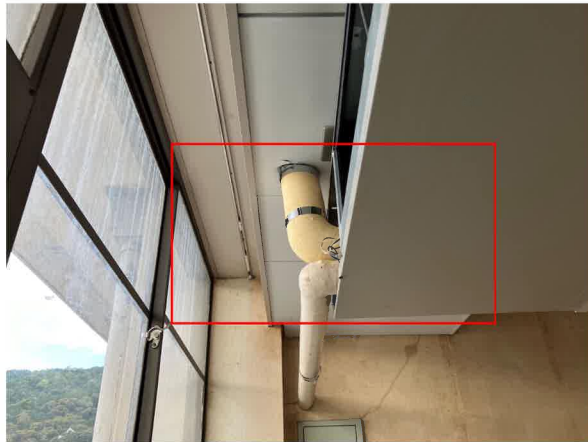

旧館 2階事務機器室 ファンコイル室内ユニット冷温水管エルボ部分
(同系統の冷温水管であれば他の室でも可)



屋外ポンプ室 給水配管エルボ部分



：アスベスト含有可能性箇所