

仕様書

1 業務名

樹木伐採等作業業務委託

2 業務の目的

横大路淀線の歩道及び街渠板の樹木の伐採及び除草を行い、歩道及び街渠板の機能を確保する。（一部 8 号公園、9 号公園を含む）

3 履行期間

契約締結の日から令和 7 年 10 月 17 日まで

4 履行場所

京都市伏見区横大路橋本他（横大路淀線）

5 業務範囲


「箇所図」別紙 1 及び「現況写真」別紙 2

6 業務内容

- ・ 樹木の伐採及び除草
- ・ 伐採した樹木や刈り取った草等は適正に運搬処分してください。
- ・ 木の切り株には除草剤を塗ってください。
- ・ 完了時に、適正に処分したことがわかる領収書等を提出願います。
- ・ 作業にあたっては、交通整理員を配置する。

7 支払条件

業務完了後、履行場所（業務範囲）において適切に業務が履行されていることを確認のうえ、本業務に係る経費を支払う。

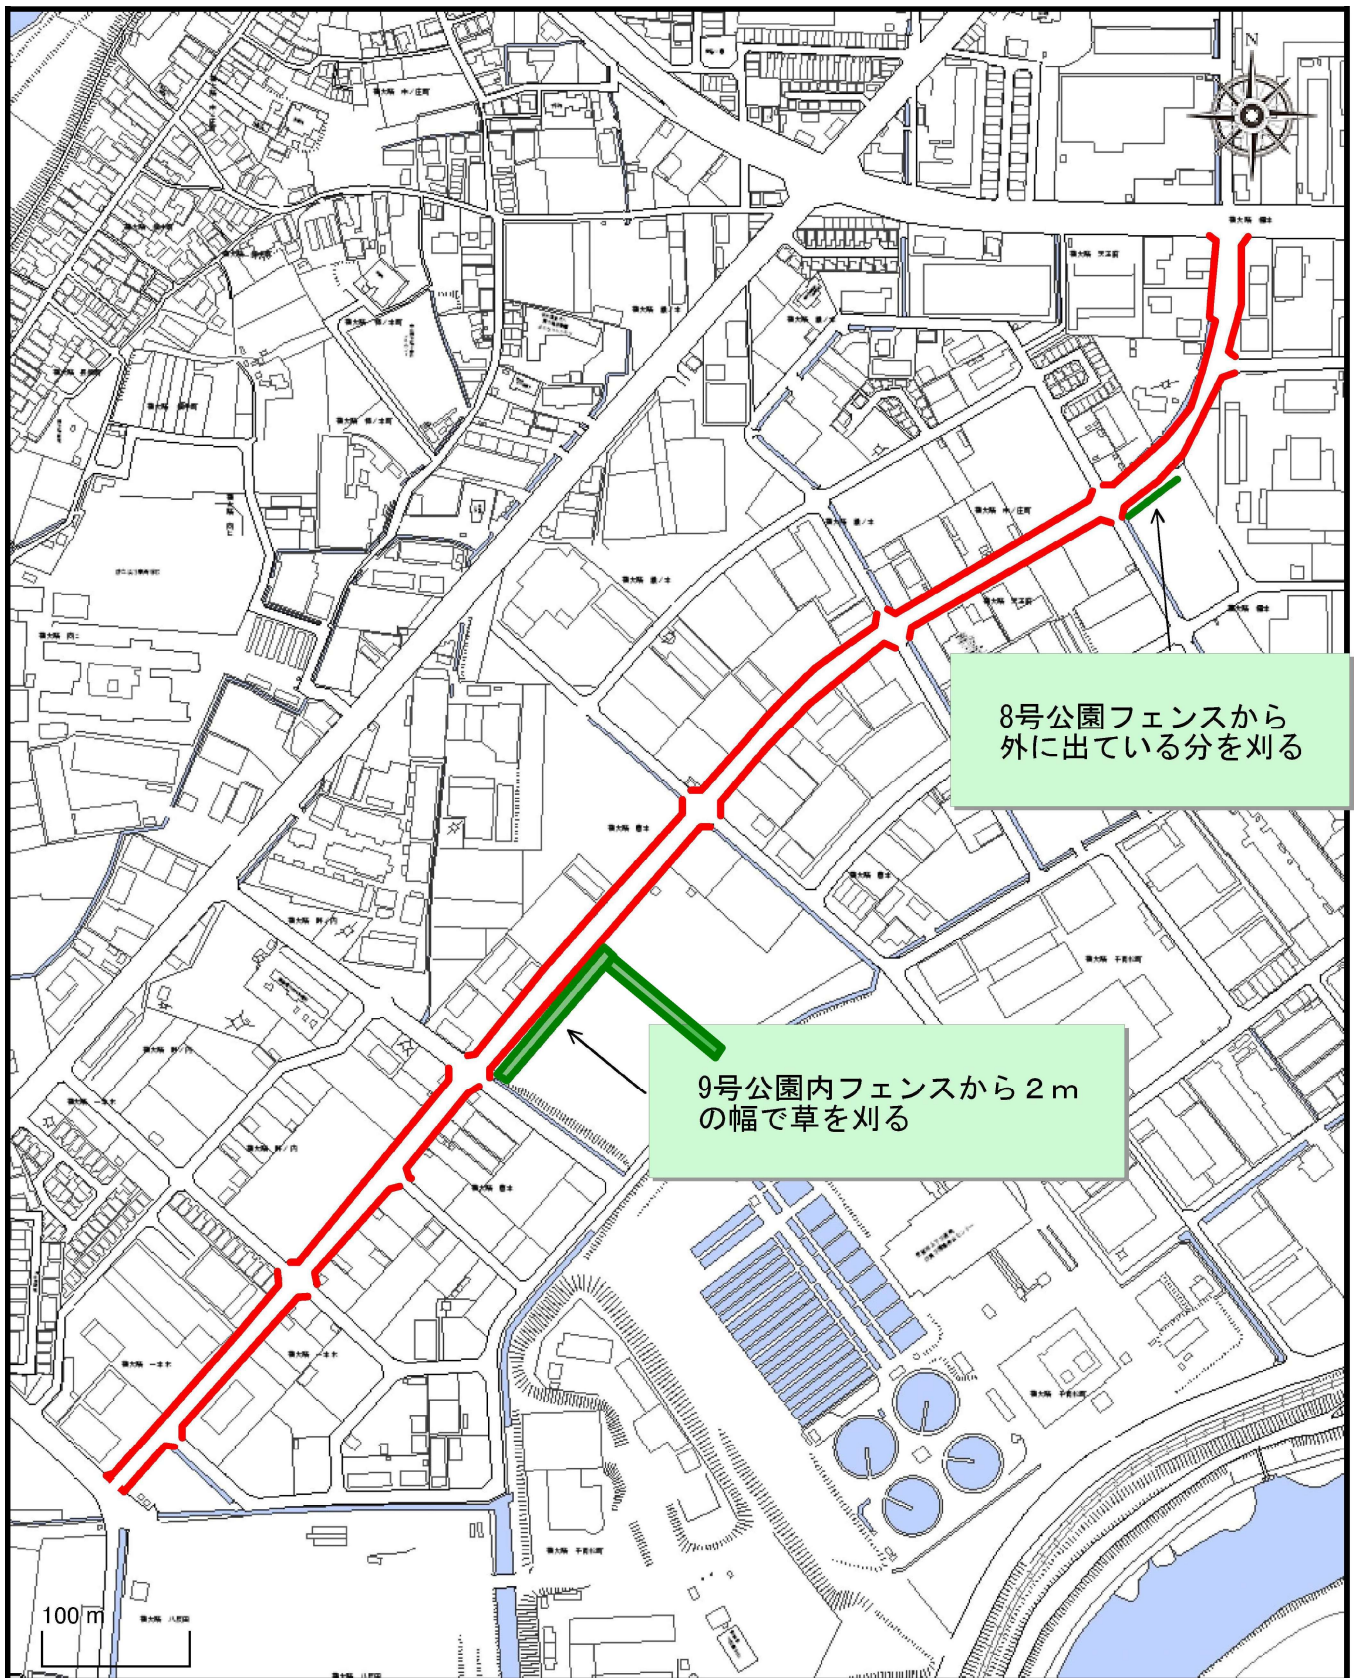

1 / 5000

— 植樹柵を除く歩道及び街渠板（街渠柵含む）の樹木の伐採及び草刈り



No. 1

北行(南側)



No. 2



No. 3



No. 4

水路転落防止柵
周りも除草



No. 5

水路転落防止柵
絡みつく草も除草



No. 6



No. 7



No. 8

南行



No. 9

9号公園1

フェンス及び

フェンスから2m

の草を刈る



No. 10

9号公園2

フェンス及び

フェンスから2m

の草を刈る



No. 11

9号公園3

フェンス及び

フェンスから2m

の草を刈る



No. 12

樹木も伐採



No. 13

9号公園4

フェンス及び

フェンスから2m

の草を刈る



No. 14

9号公園5

フェンス及び

フェンスから2m

の草を刈る



No. 15



No. 16

9号公園6

フェンスに絡む草

防草シートからの

草も除草



No. 17

9号公園7

フェンスに絡む草

防草シートからの

草も除草



No. 18



No. 19




No. 20

余 白



No. 21

断面例1

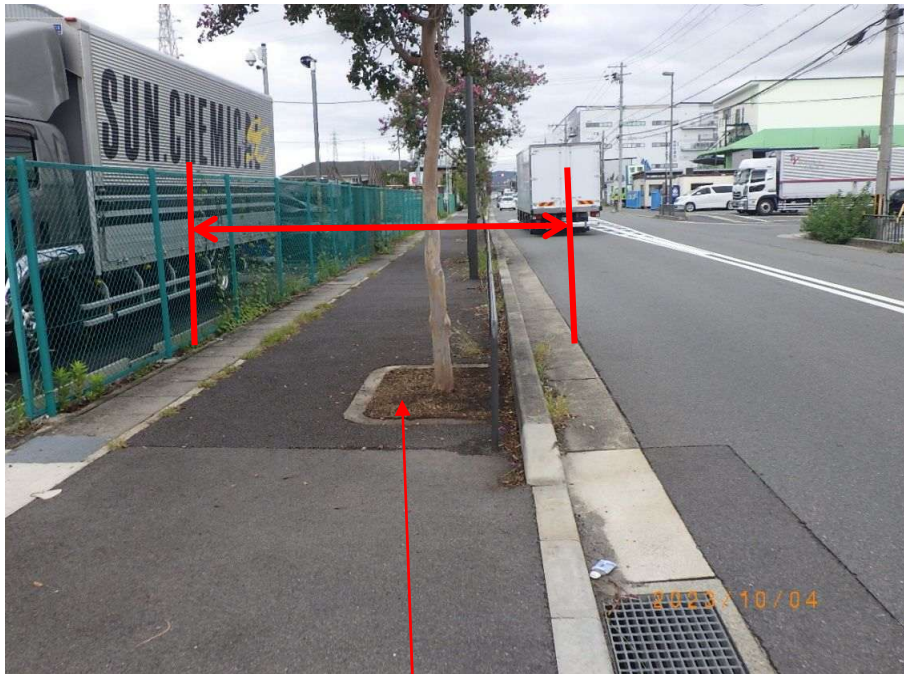

No. 22

断面例2

植樹枿内は除く

余 白

【見積書作成必須項目】

	数量	単位	単価	金額	適用
作業員		人			
使用機械等		台			
処分費	1	式			処分予定先:〇〇〇〇〇
交通誘導警備員		人			
諸経費	1	式	—		