


レイアウト変更区画

【变更前】

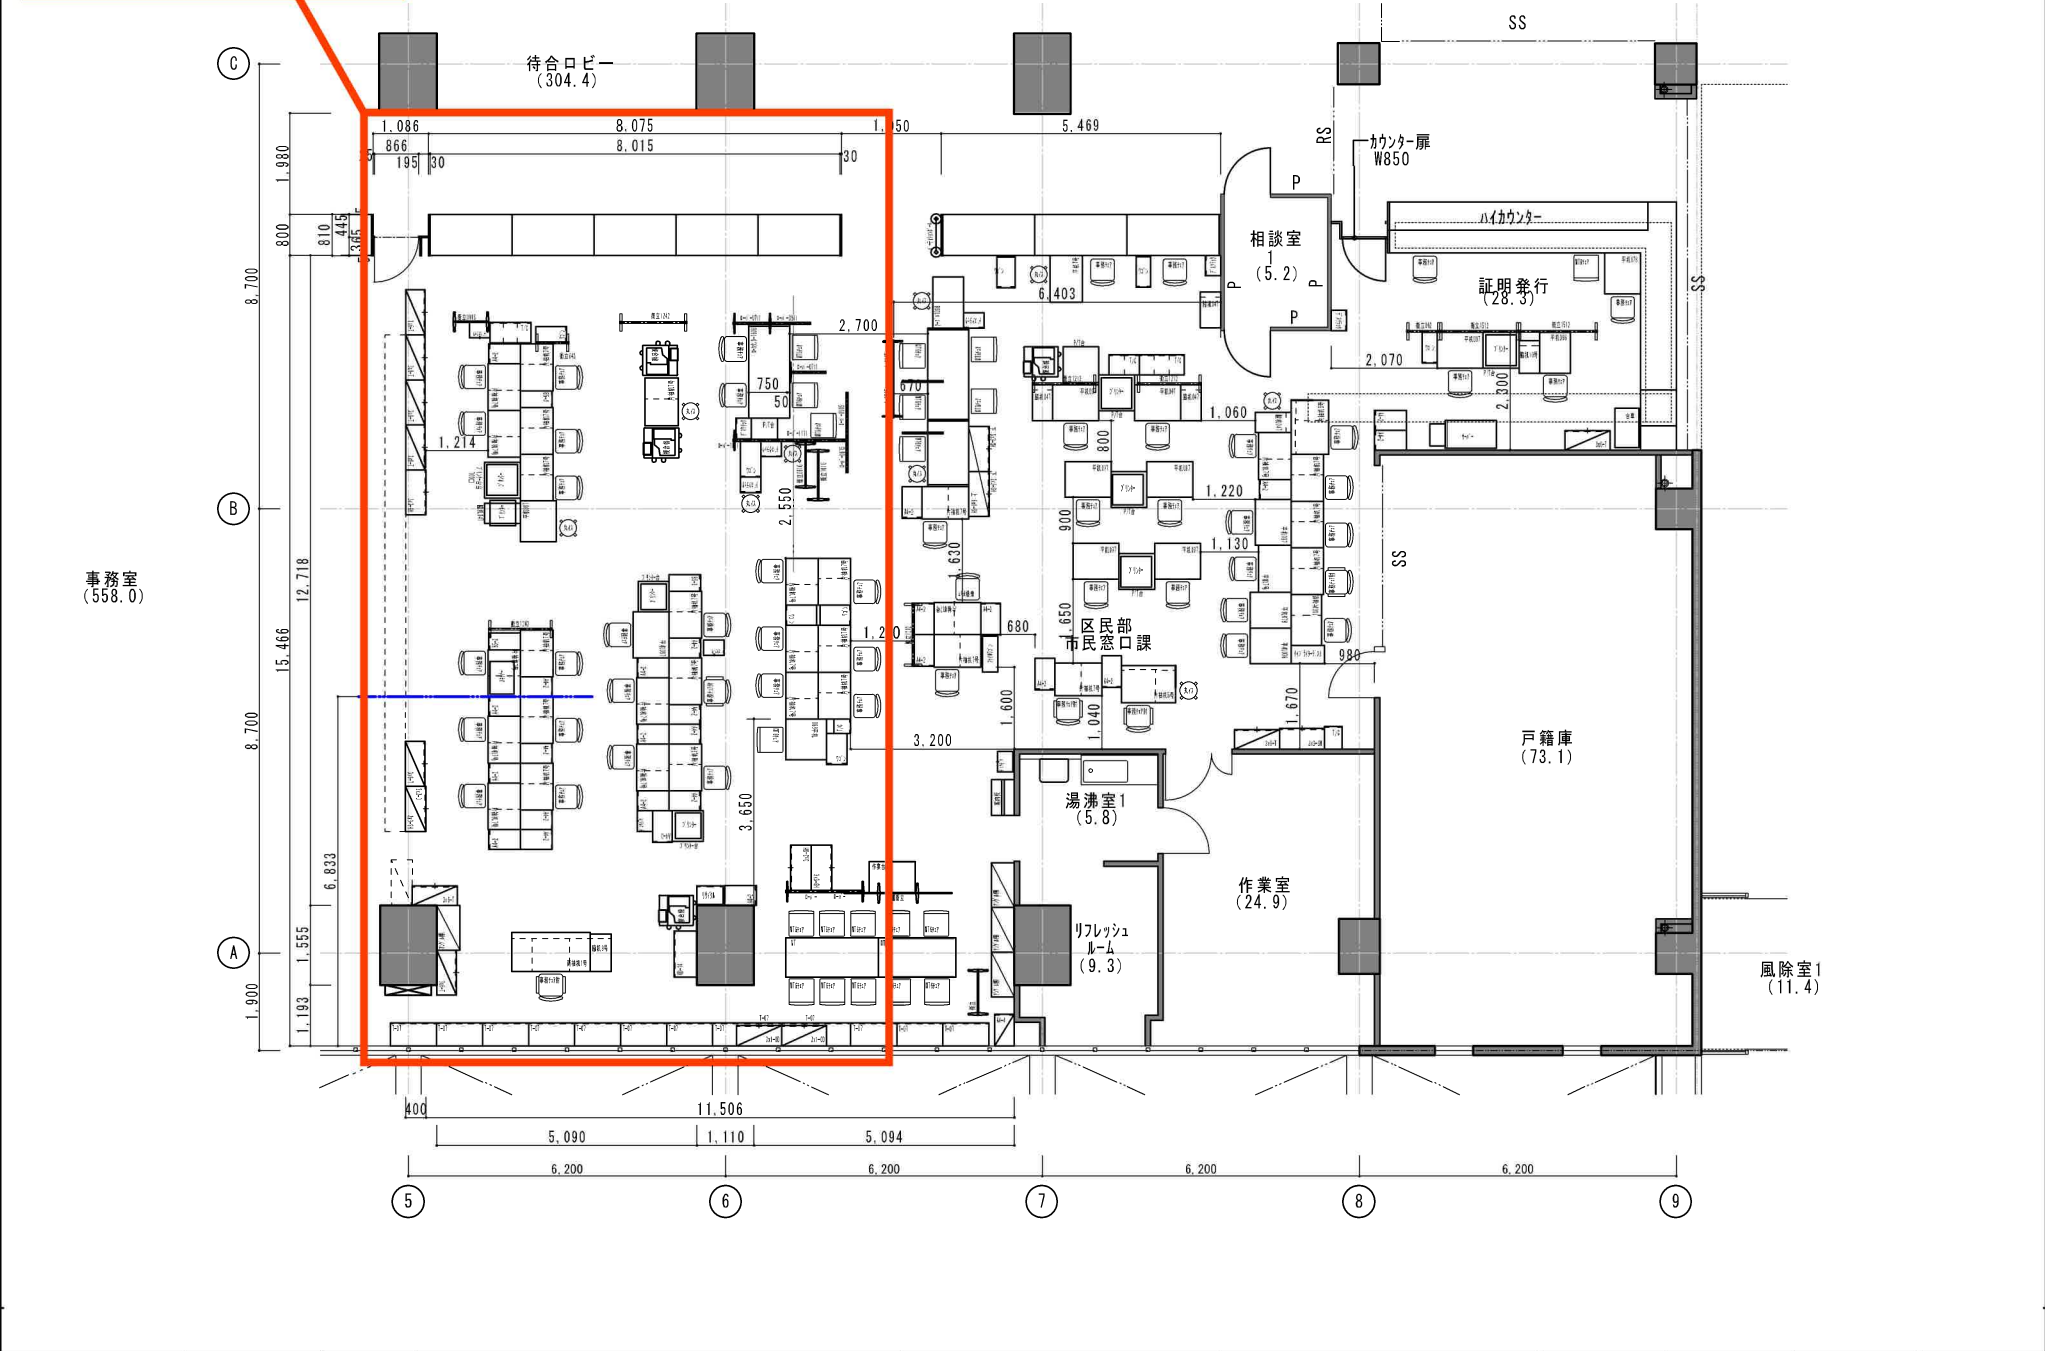

レイアウト変更区画

【変更後】

事務室
(558.0)

待合ロビー
(304.4)

カウンター扉
W850

- 戸籍端末 9
- 戸籍端末プリンタ 2
- 統合端末 6
- 統合端末プリンタ 1
- 住記端末 1
- 住記端末プリンタ 1
- イントラPC 9
- イントラプリンタ 1
- 電話機 7

戸籍庫
(73.1)

作業室
(24.9)

リフレッシュ
ルーム
(9.3)

風除室1
(11.4)

■ 地下へ移動分

