令和7年度 南部まち美化事務所 排水施設清掃作業範囲図

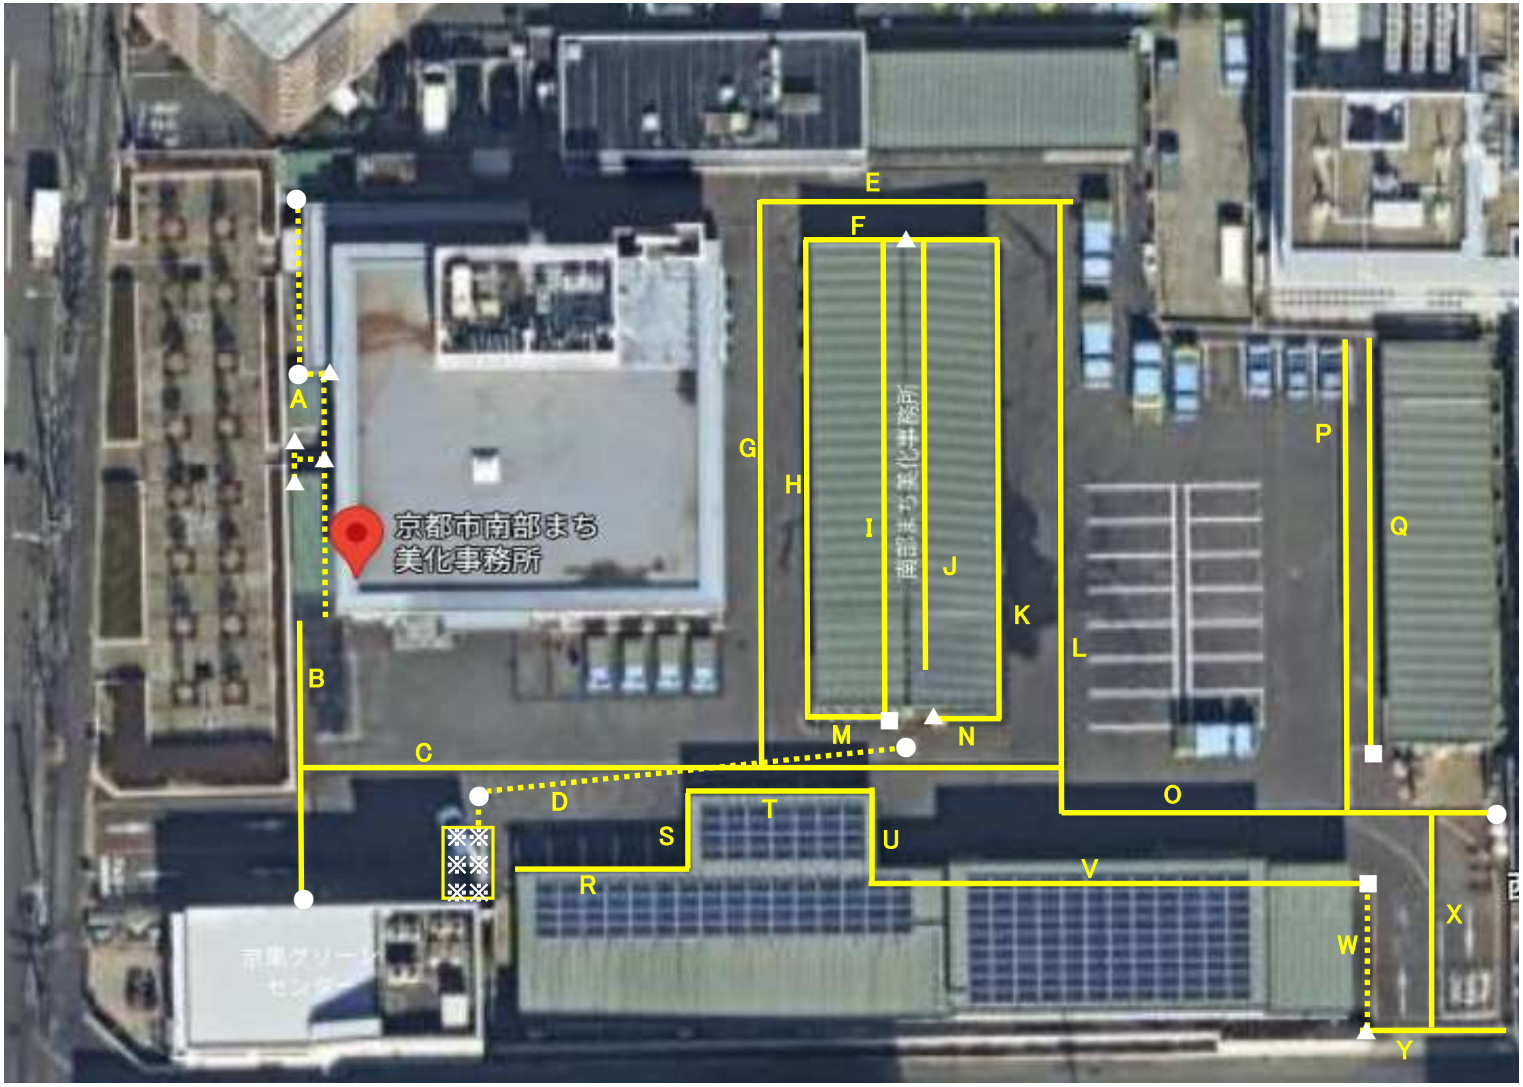

〔側溝〕

	延長(cm)	備考
A	3,178	点線(地中)5本計
B	1,600	
C	5,070	
D	2,800	点線(地中)2本計
E	2,170	
F	1,255	
G	4,130	
H	3,400	
I	3,390	
J	2,800	
K	3,500	
L	4,450	
M	560	
N	560	
O	3,000	
P	3,255	
Q	2,785	
R	1,100	
S	600	
T	1,400	
U	570	
V	3,280	
W	980	点線(地中)
X	1,500	
Y	810	
計	58,143	(581.43m)

〔会所桝〕

▲	45×55cm	…7箇所
■	50×60cm	…3箇所
●	60×70cm	…6箇所
計	5.1525㎡	

〔マンホール(分離槽)〕

※　Φ65cm　　…6箇所