別紙１　駐車場整備箇所

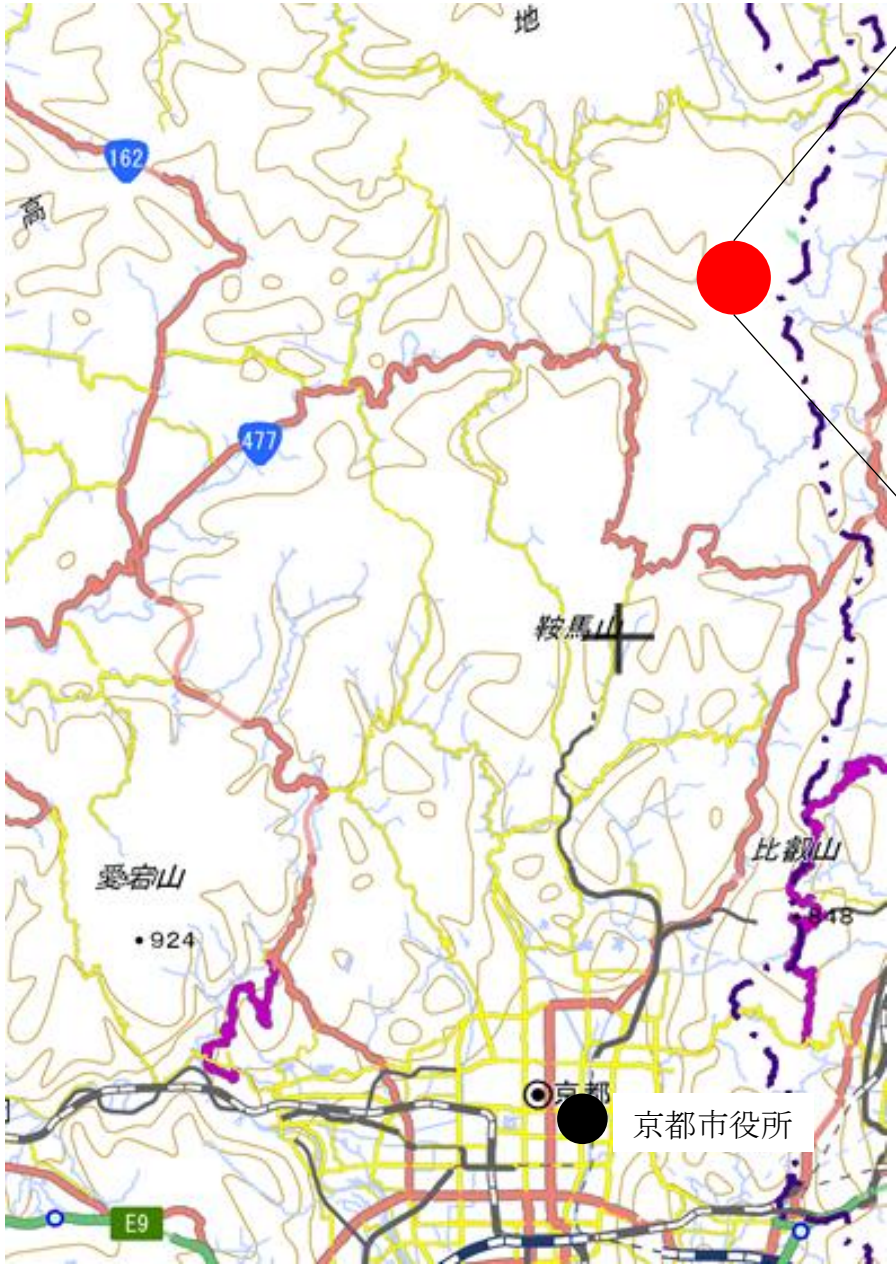

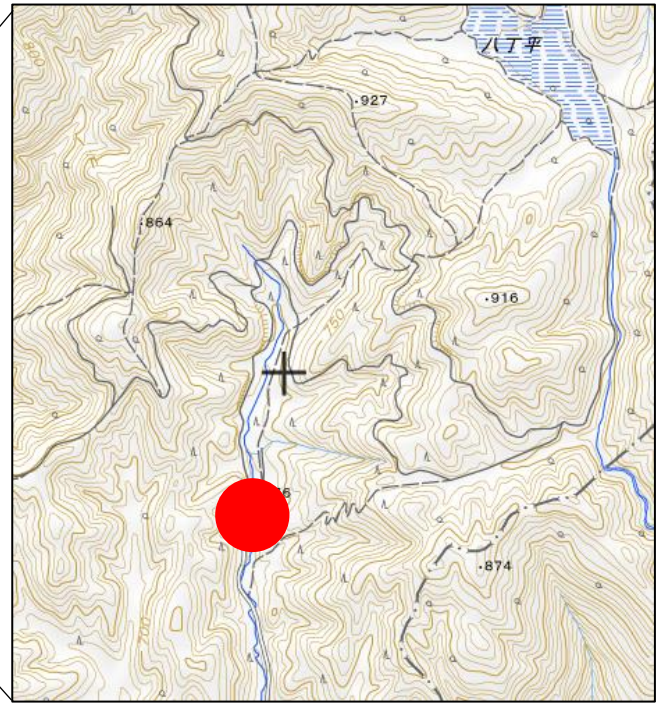
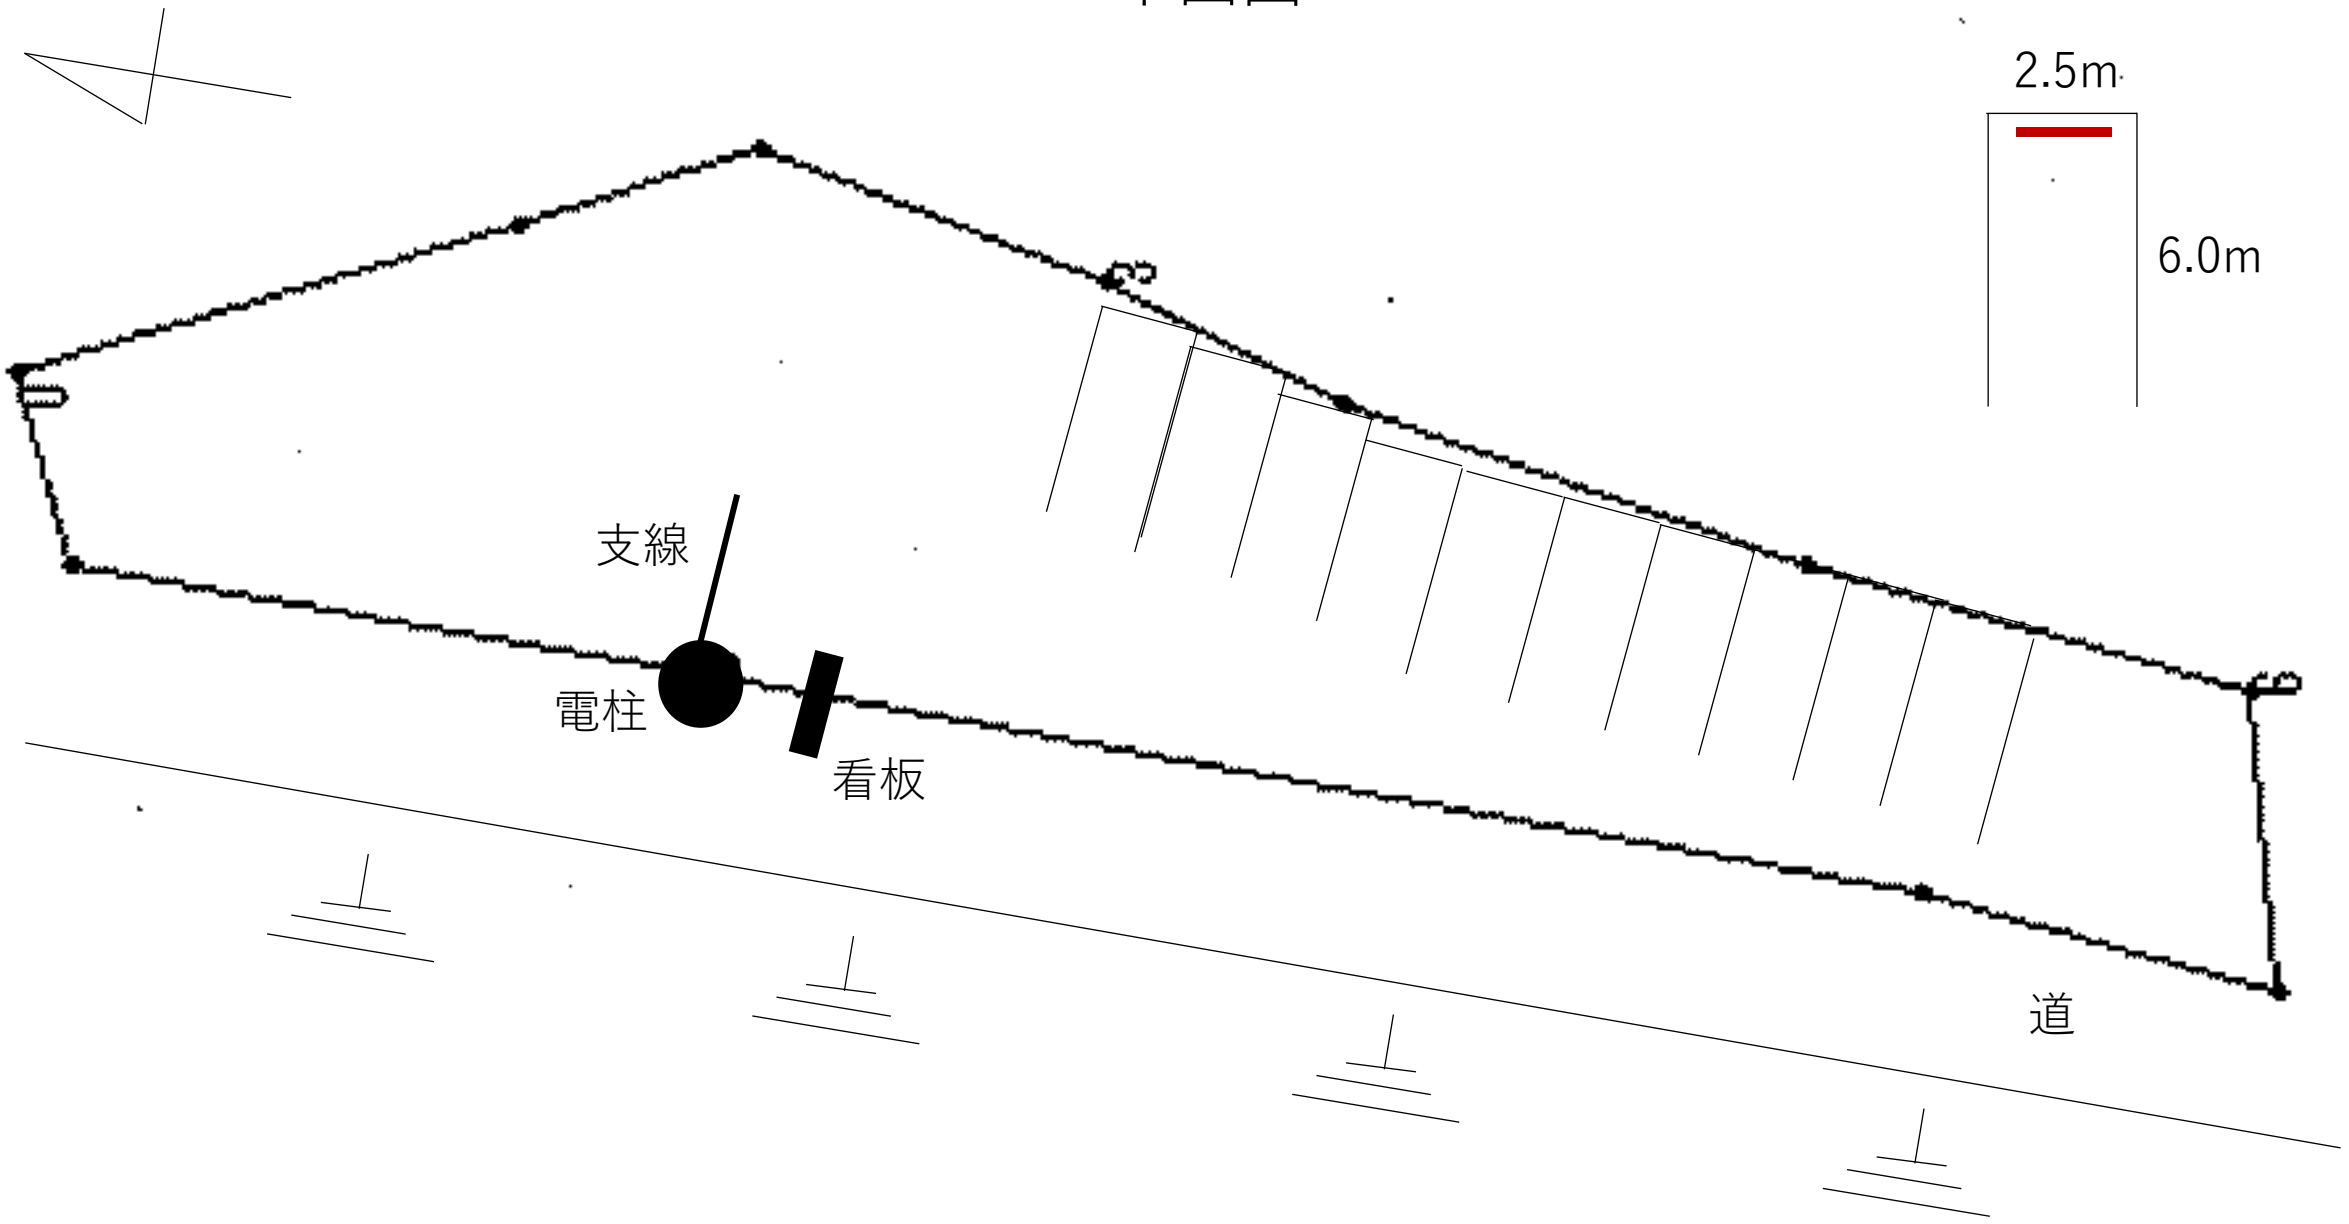
平面図