



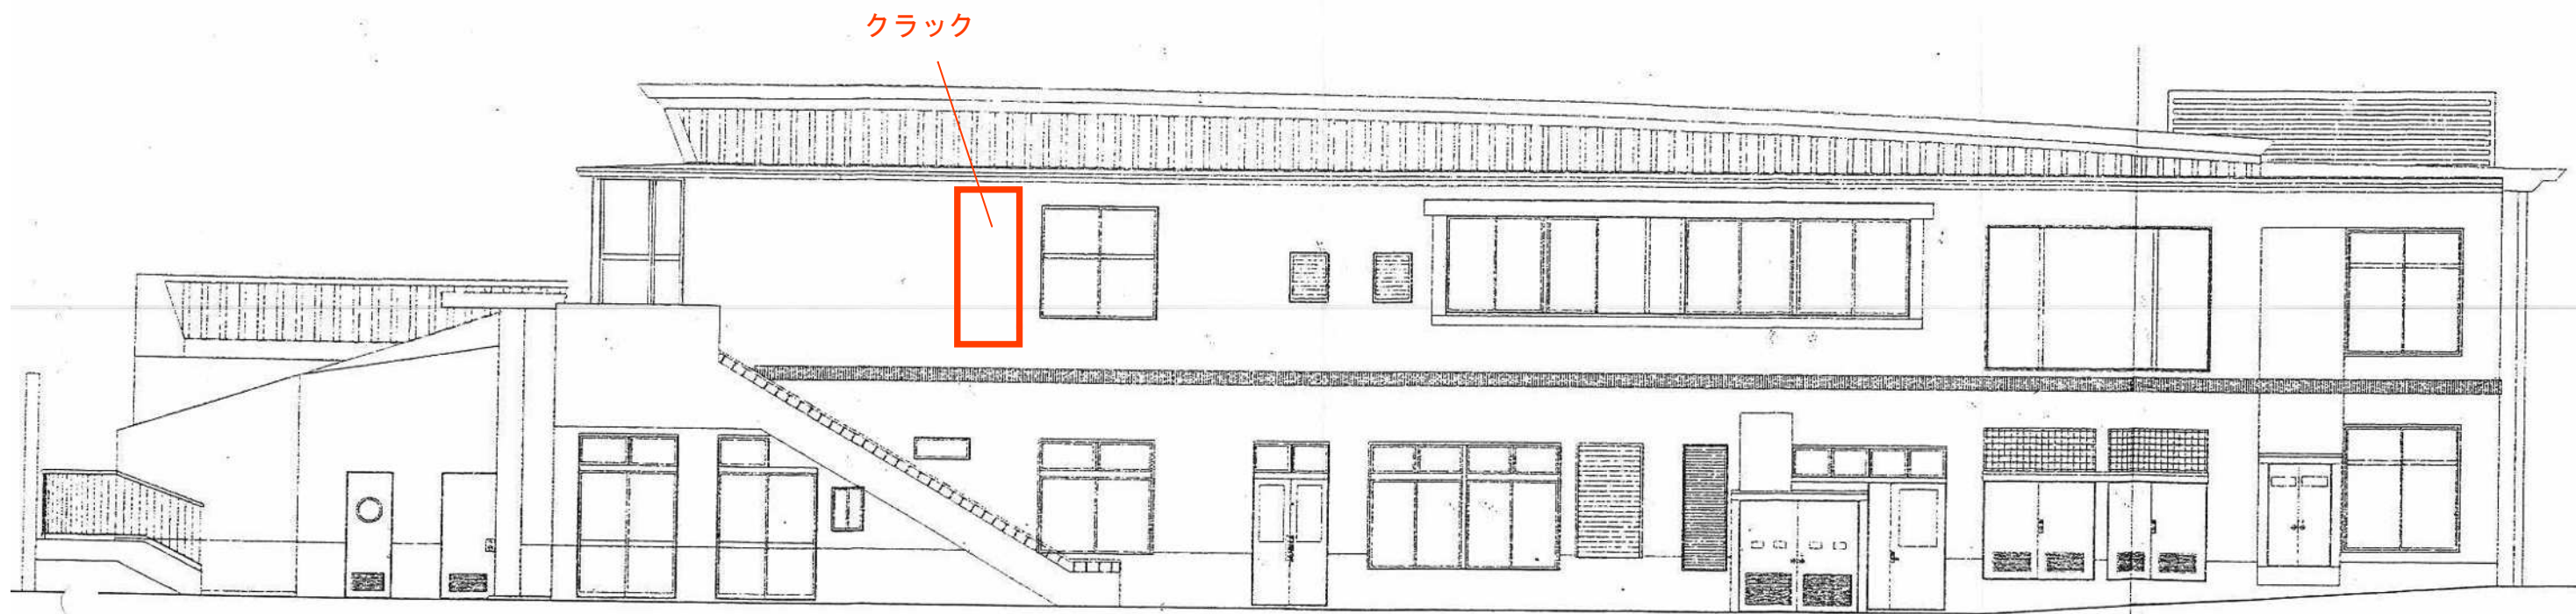

東立面図

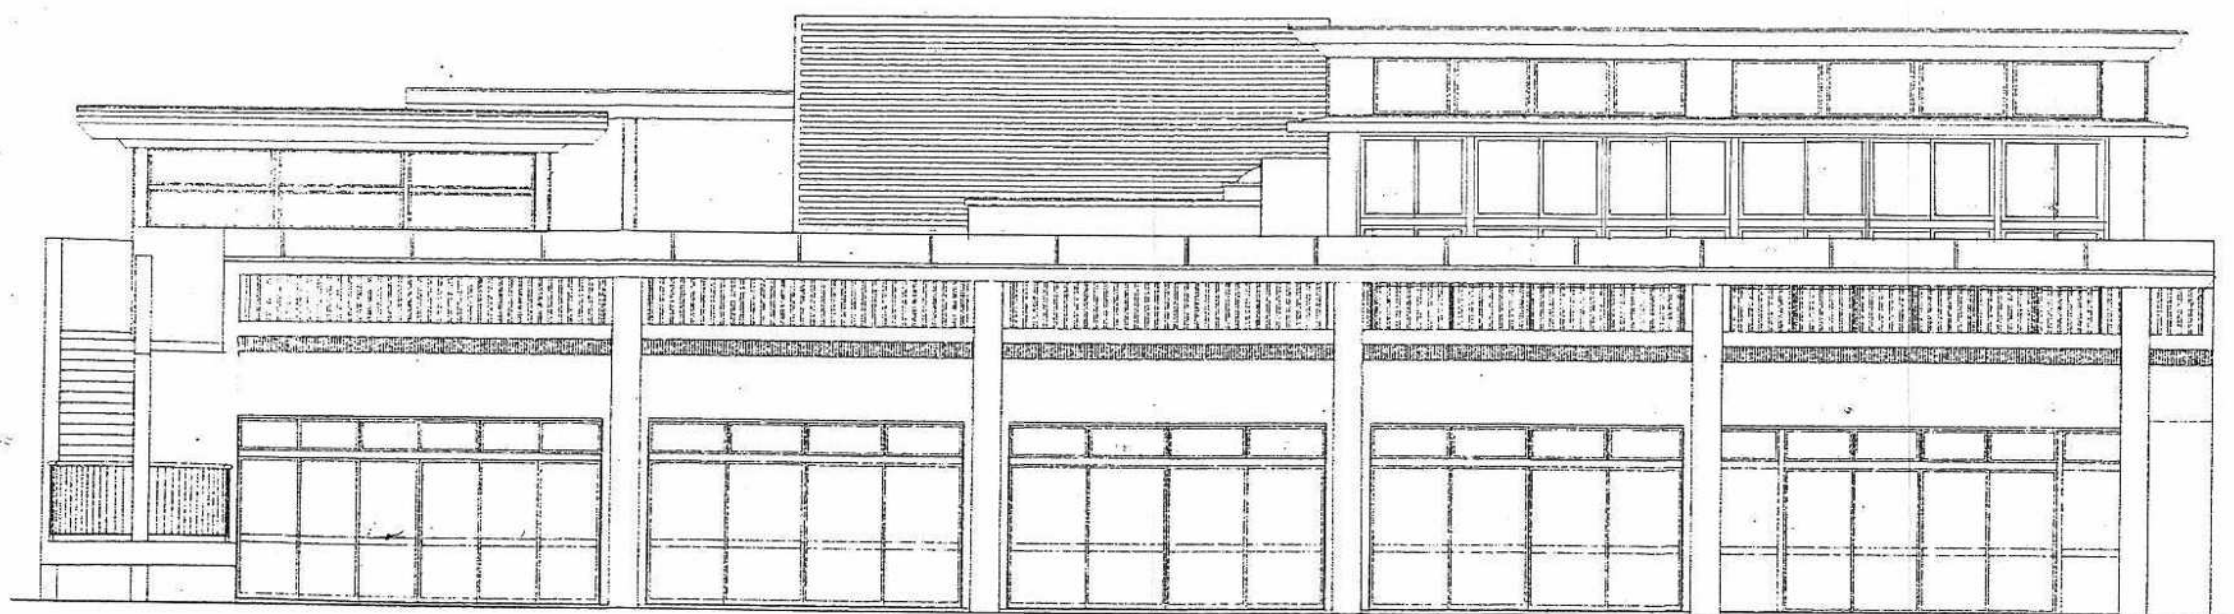

南立面図

1級建築士
事務所 稲石建築事務所

工事名 桂坂保育所 2Fバルコニー改修工事
内容 立面図 (改修後)

縮尺 1/100

製図

日付

番号

種別

1級建築士登録第80959号

稲石勝之