



法面支障木剪定除伐等作業（その2） 位置図

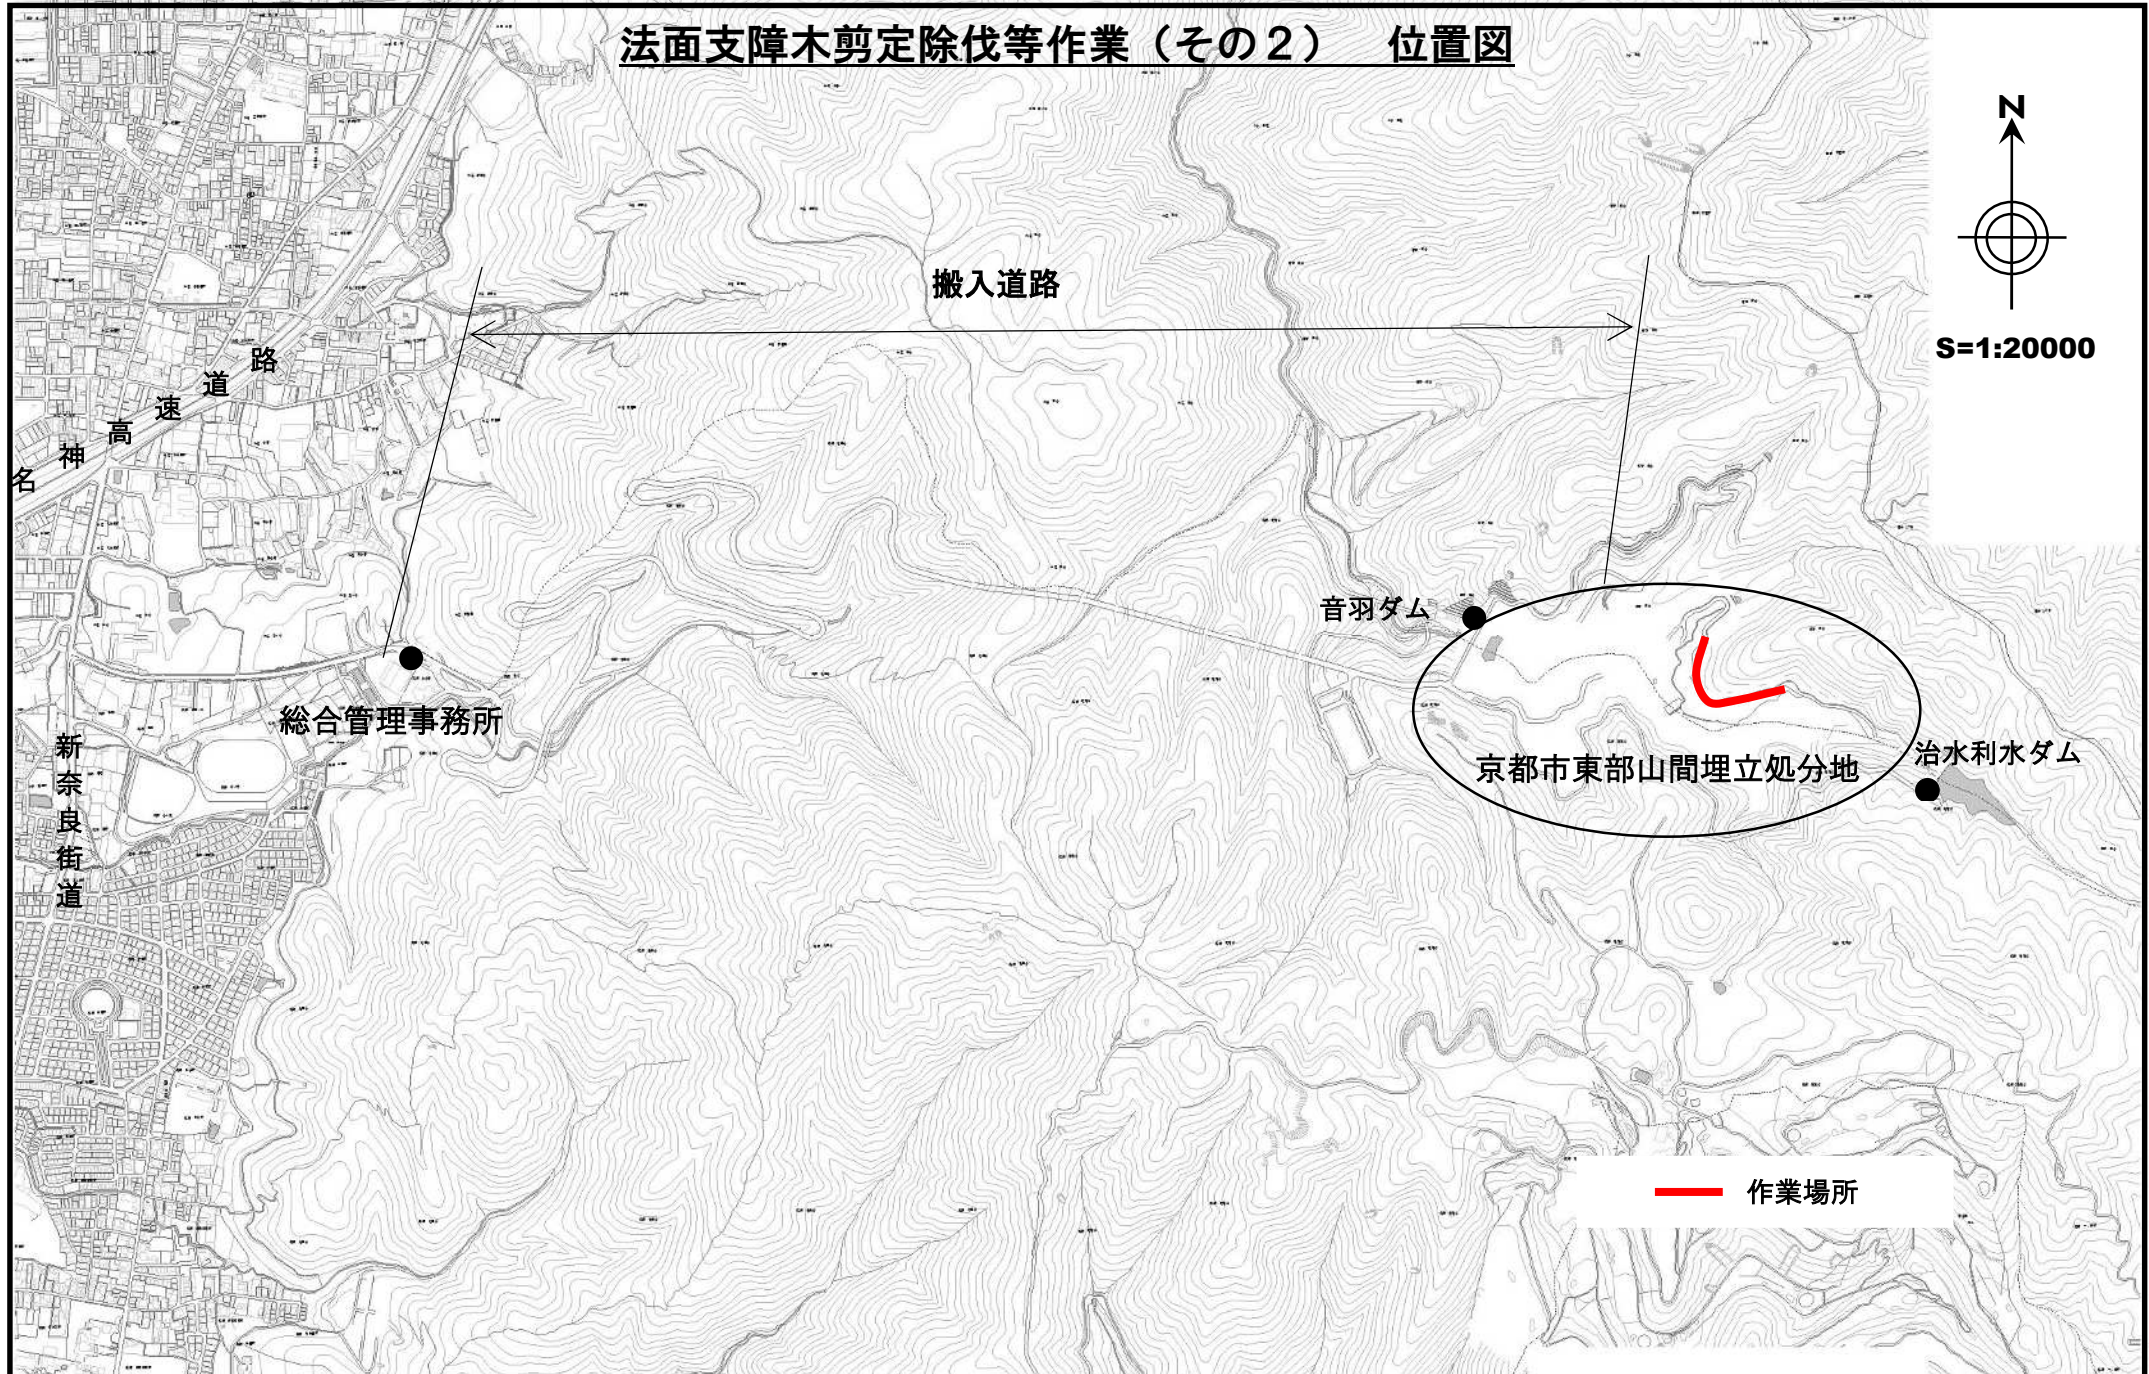

法面支障木剪定除伐等作業 【作業範囲図】

別紙2

作業対象面積 A=1,300 m²
 剪定除伐面積 A=1,300 m²
 法面支障木撤去 (10cm≦C<30cm) N=20本
 法面支障木撤去 (30cm≦C<60cm) N=15本

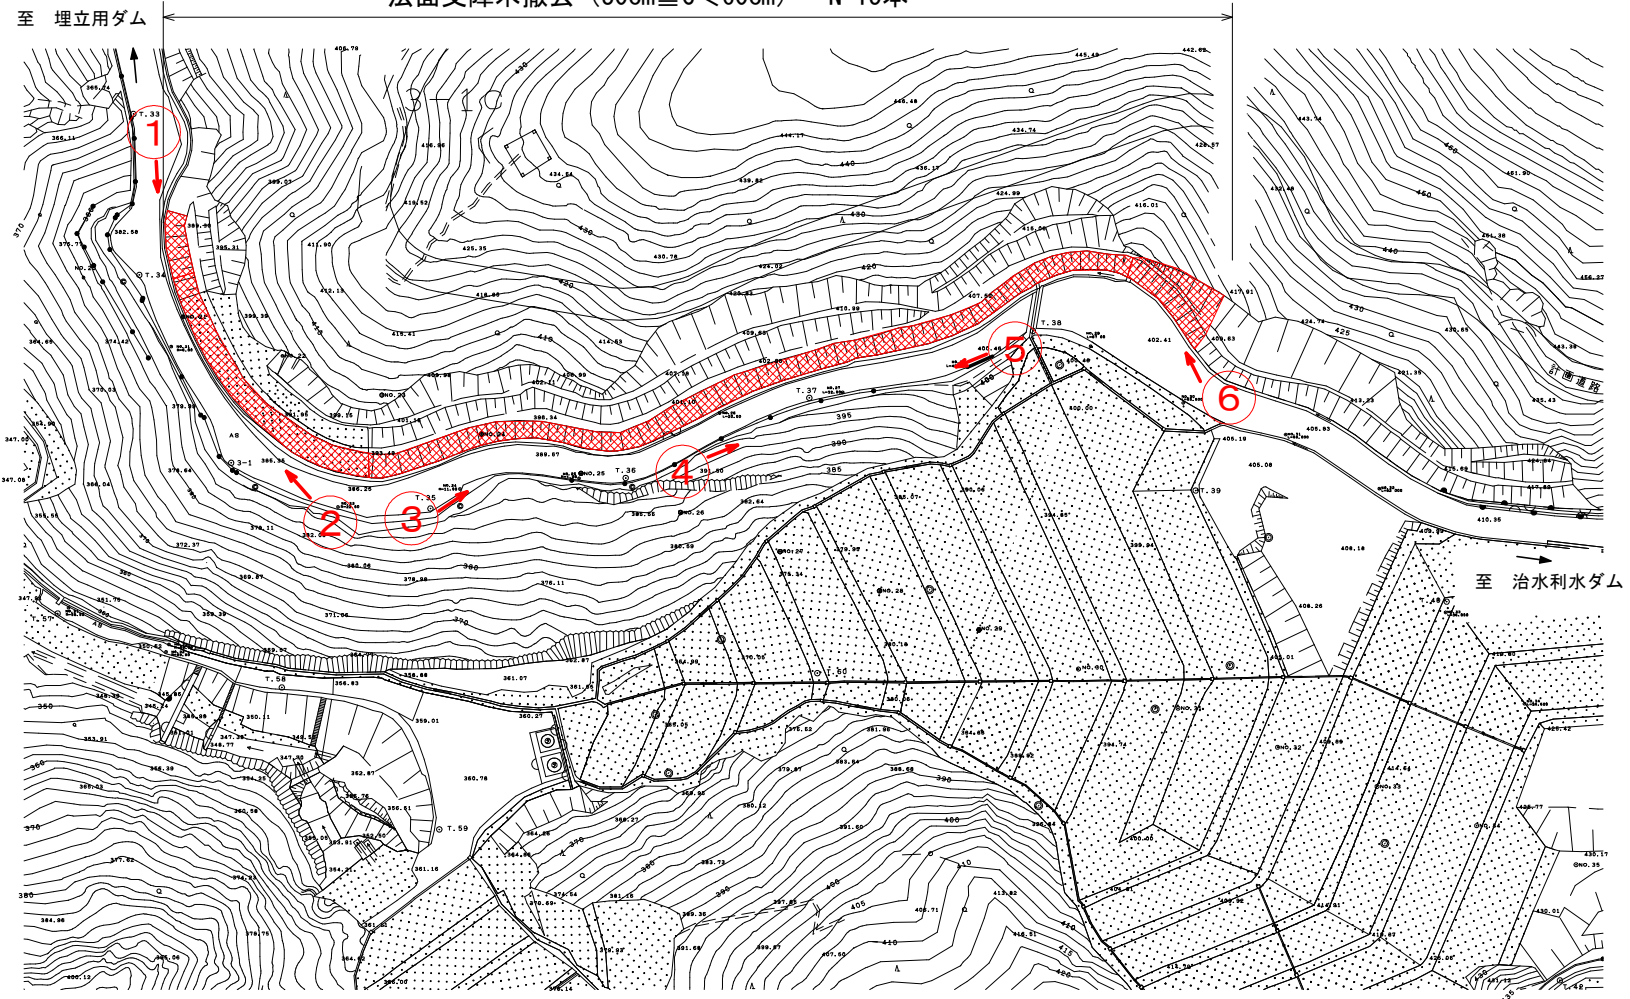

① ~ ⑥ 写真撮影方向