


位置図

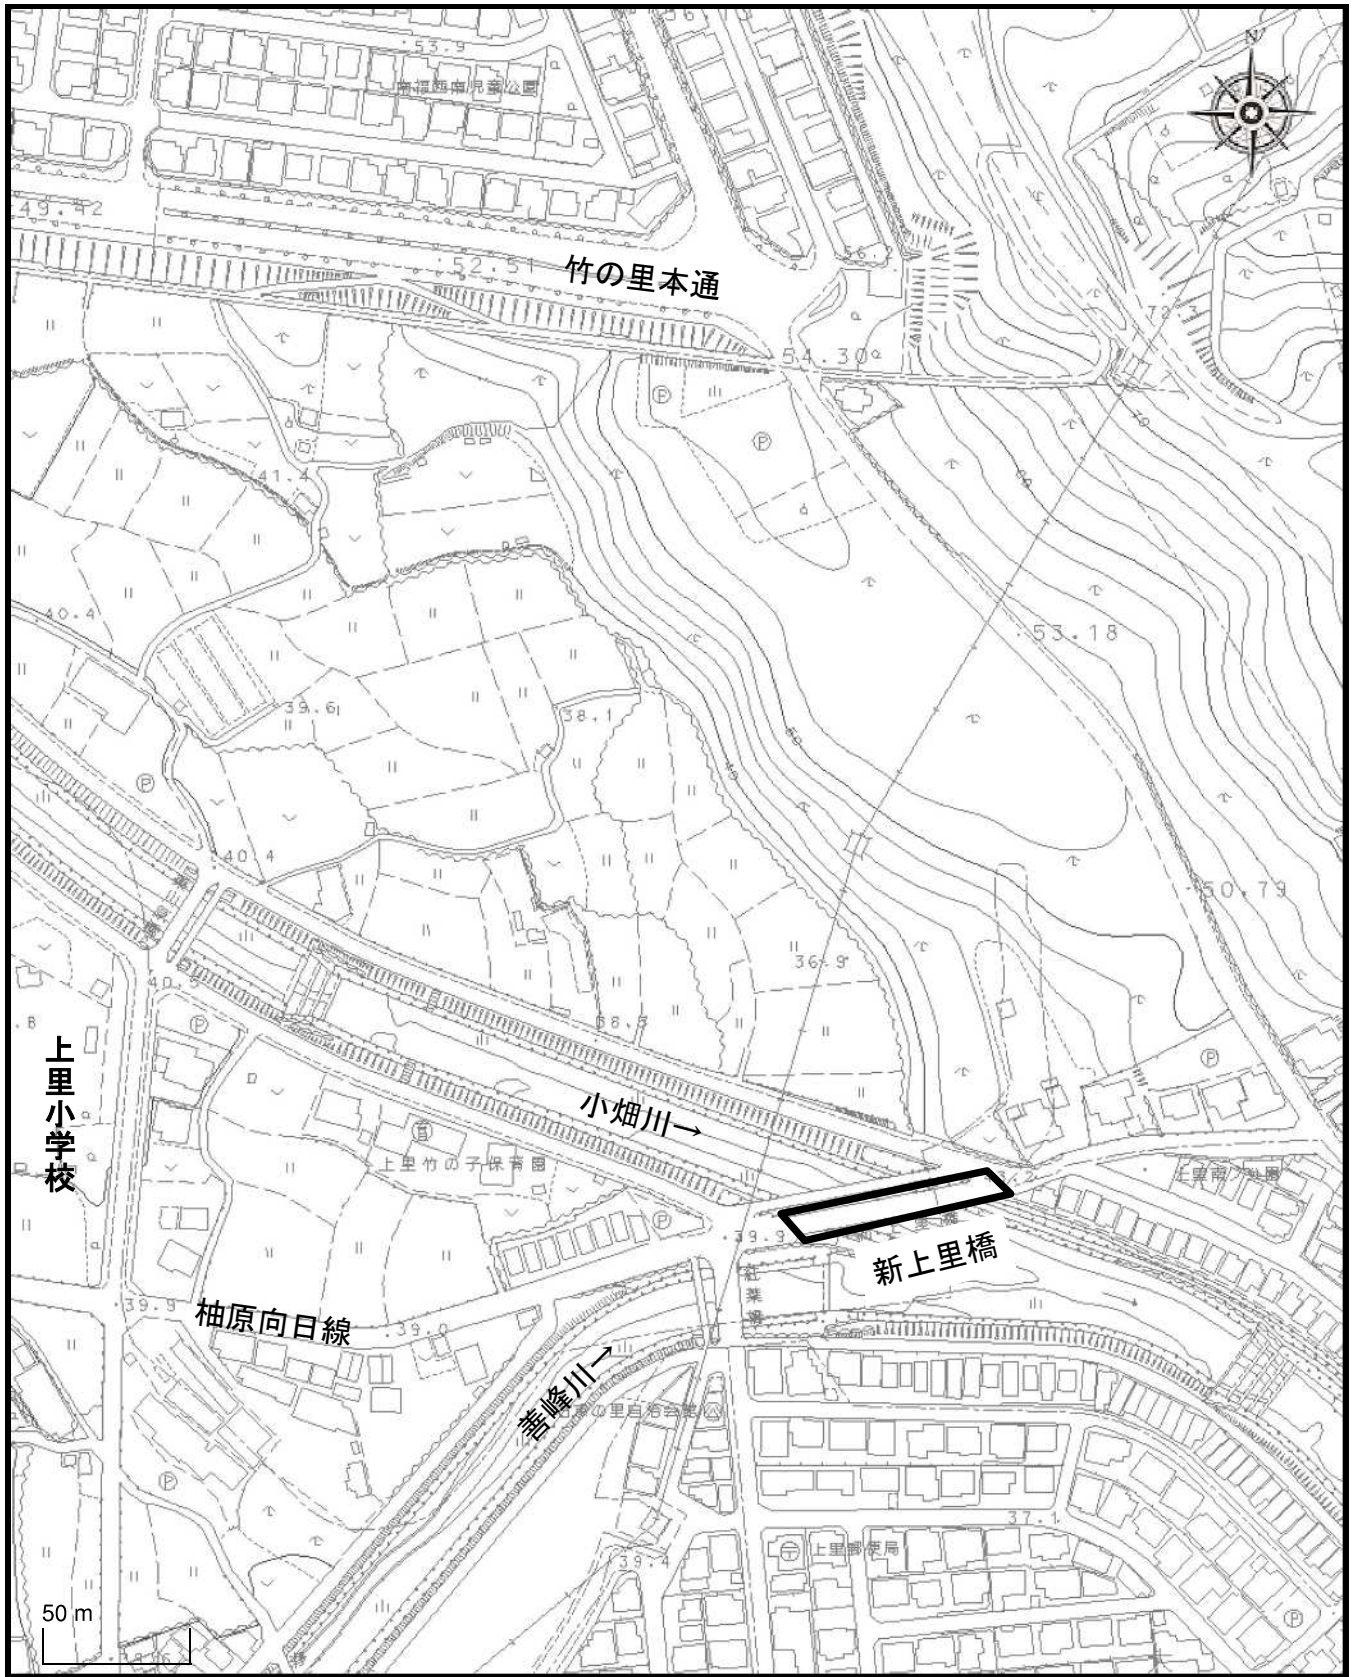

1 / 2500

橋梁名 : 新上里橋 (しんかみさとはし)
 箇所 : 京都市西京区大原野上里北ノ町他地内
 路線 : 一般府道 柚原向日線
 交差物 : 一級河川 小畑川