


### 【業務内容】

- ・対象箇所：第1～4演習室
  - ・既存蛍光灯器具を撤去（各室4台着色部■・型番：M362）し、LED照明器具を新設。  
新設LED照明器具型番：EL-SK3002NM/2 AHTZ  
(三菱電機照明株)
  - 設置台数：4台／室×4=16台
  - ・新設LED照明器具周囲の天井材新設（※）  
(※)現物支給するソーラトン(630mm角)を新設照明器具分(275mm角)を切り込み、照明器具周囲に設置すること

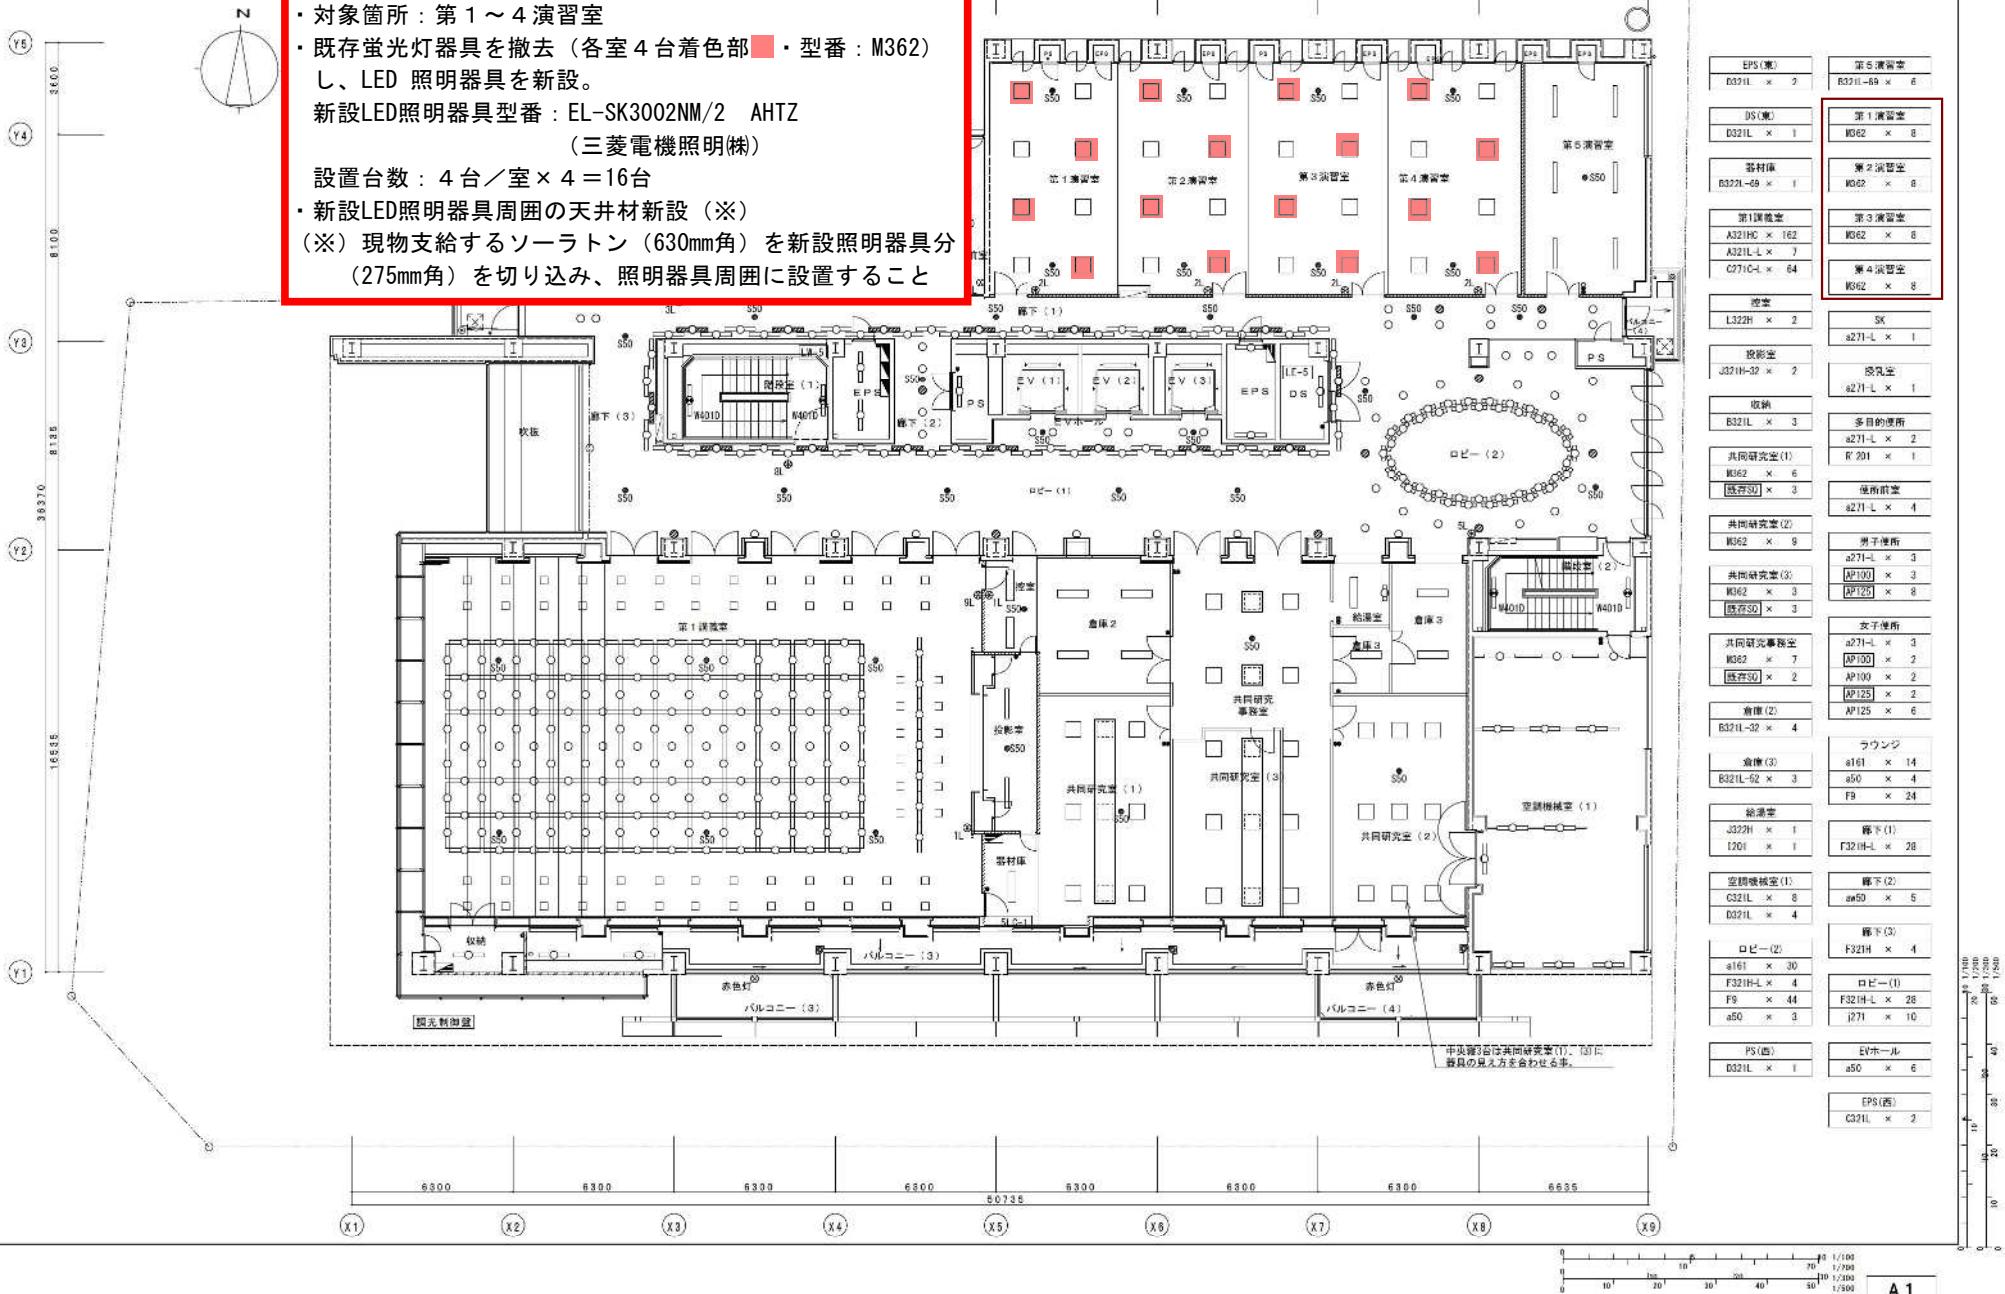

記 事	
--------	--


設計変更 No.  枚の内  
令和 年 月

京都市大学のまち交流センター整備工事  
ただし、照明設備改修工事  
電灯設備 撤去照明器具目録図(1) 標尺 NS  
令和 7 年 2 月

設計図 No.37 40 枚の内

公共建築整備課

1. 図中  表示器具は今回工事対象外を示す。

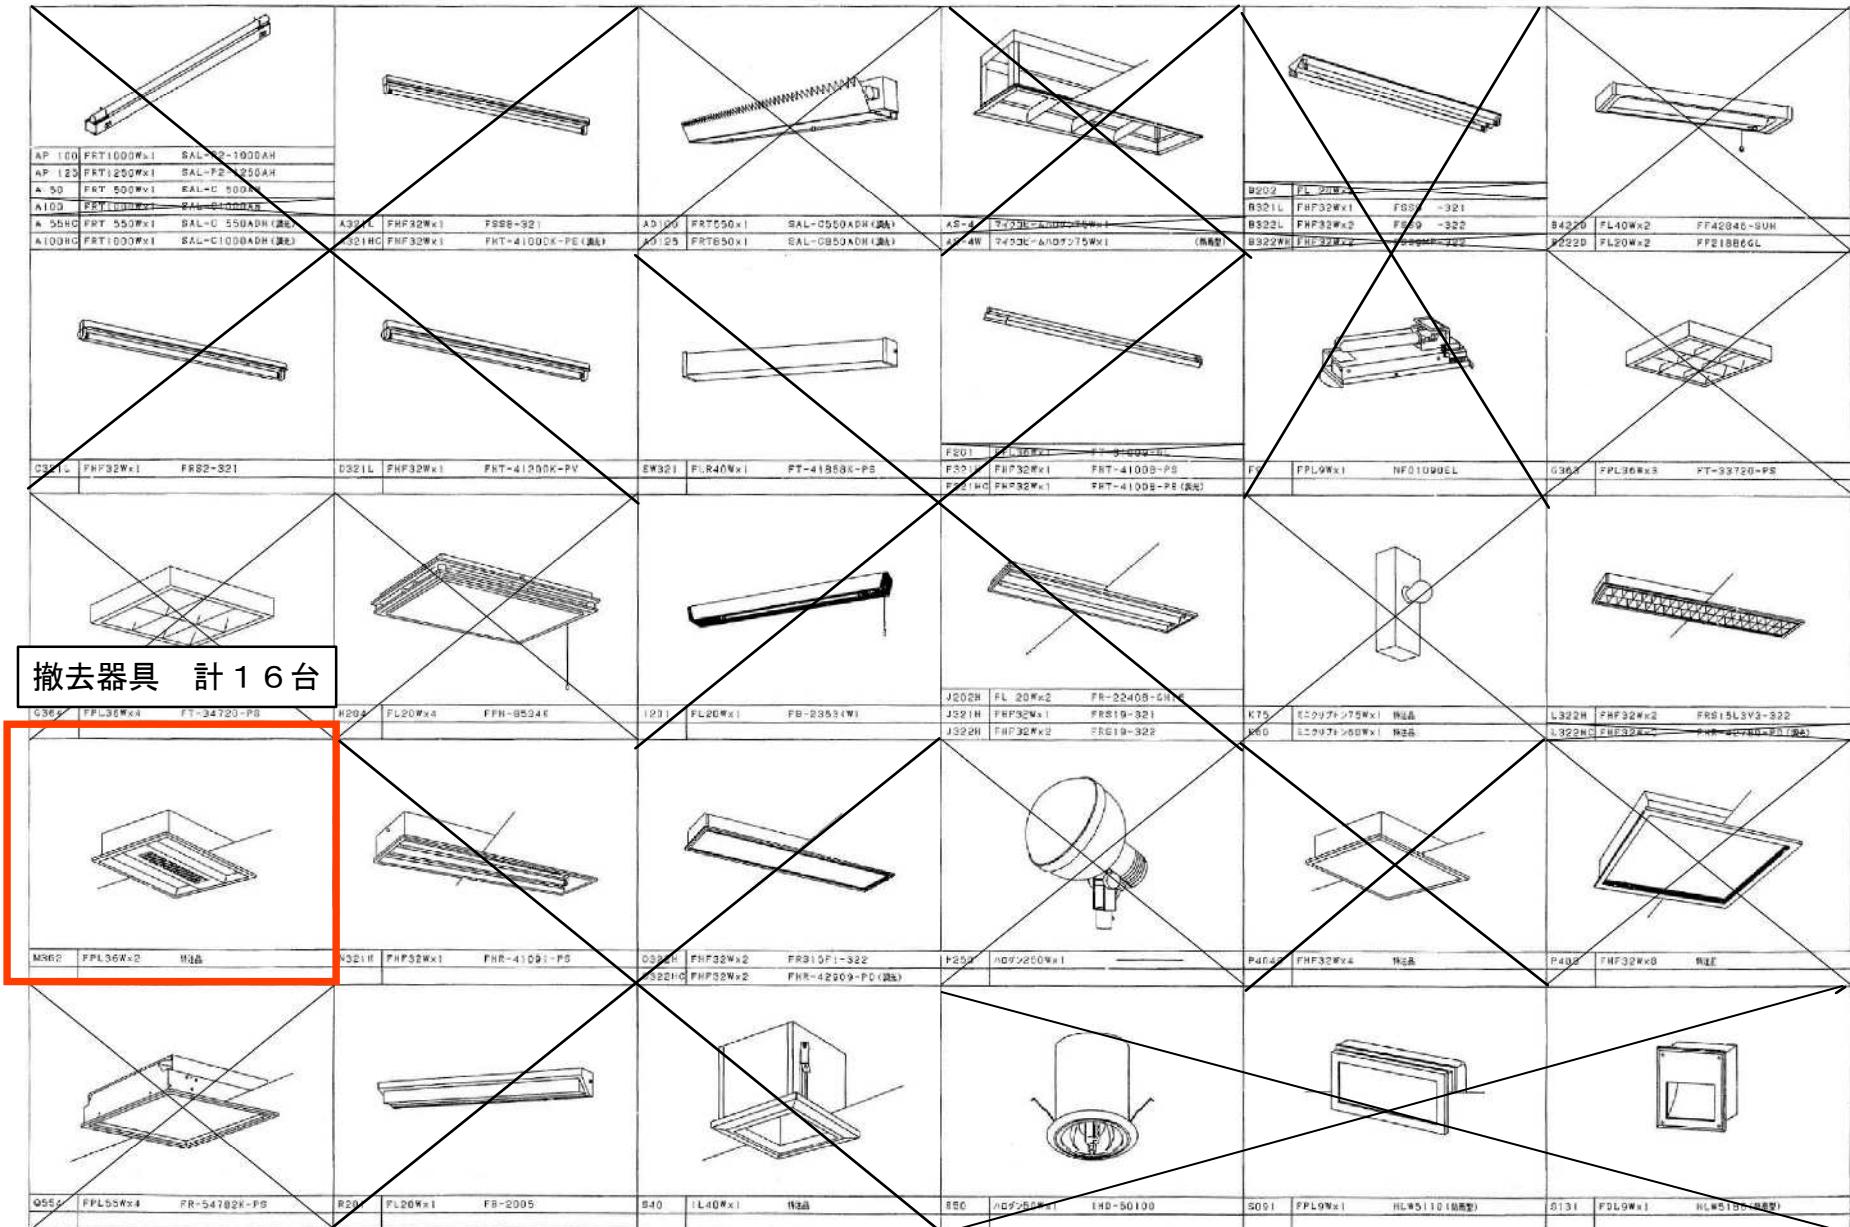

0 10 20 30 40 50 60 70 80 1/100  
0 10 20 30 40 50 60 70 80 1/700  
0 10 20 30 40 50 60 70 80 1/500  
0 10 20 30 40 50 60 70 80 1/300  
0 10 20 30 40 50 60 70 80 1/200  
0 10 20 30 40 50 60 70 80 1/100