

仕 様 書

京都市文化市民局 市民スポーツ振興室 （担当 高木・阿波 075-222-3135）

件名 伏見東部地域体育館トイレ洋式化

- 1 納品場所 伏見東部地域体育館 便所 京都市伏見区醍醐辰巳町4-1 地内
- 2 納品数 女子トイレ 大便器 N=2 男子トイレ 大便器 N=2
- 3 納期 契約日の翌日から令和8年3月27日
- 4 品名等

- (1) 伏見東部地域体育館における便所の大便器の洋式化に係る全ての作業をお願いします。
- (2) 納品便器の型番として、BC-P110SM+DQ-PA150CH（メーカー：LIXIL）と同等品以上（普通便座、蓋無し）とします。
- (3) 便器の設置位置及び向きについては、個室内の空間をより有効に利用できるよう考慮してください。
洋式化に伴い扉が便器等と干渉する場合は改善してください。
- (4) 既存手摺および洋式化に伴い支障となるものを撤去し、撤去跡は目立たないように補修又は現状復旧してください。
- (5) L型手摺700×700（SUS）（T113BL10（メーカー：TOTO）、KF-920S70D12J（メーカー：LIXIL）と同等品以上）を設置してください。
なお、便所の構造上L型手摺を設置できない場合は、I型手摺L300（KF-910S30J（メーカー：LIXIL）と同等品以上）とI型手摺L600（KF-910S60J（メーカー：LIXIL）と同等品以上）をL字に配置して設置することも可とします。
- (6) 給水管の移設を含みます。露出管となる場合は、SUS管としてください。
- (7) 現地の給水管設備や大便器周辺の構造を確認し、必要に応じ現状復旧を行ってください。
特に便器周辺に水が溜まらないように、排水勾配を十分に確認のうえ床タイルの復旧を行ってください。
なお、便器下部に配管ピットがある場合は、取壊しによりできた開口部を鉄筋D-10により補強してください。
- (8) 作業により発生する殻・廃棄物の処分を含みます。
- (9) 作業による周辺環境の養生を含みます。多目的便所（併設の場合）は常時使用可能としてください。
- (10) 作業時間は、平日8:30～17:30を基本とします。作業前1週間は予告看板（ラミネート等）を設置してください。
- (11) 便所棟に設置されている水は、使用可能です。

5 提出書類

- (1) 完了届・請求書 1部
- (2) 作業写真（前・中・後） 2部
- (3) その他、担当者が指示するもの 1部

6 その他

- (1) 本作業の実施に当たっては、作業方法や日程についてあらかじめ文化市民局市民スポーツ振興室の
担当者と調整するものとします。また、完了後、現地での作動確認を実施します。
- (2) その他詳細については、担当者の指示によるものとします。
- (3) 支払いは、施工確認が完了した後に支払うものとします。

【 位 置 図 】



伏見東部地域体育館

No.1

伏見東部地域体育館

トイレ入口



No.2

伏見東部地域体育館

男子トイレ



No.3

伏見東部地域体育館

男子トイレ

個室1





No.4

伏見東部地域体育館

男子トイレ

個室2



No.5

伏見東部地域体育館

女子トイレ



No.6

伏見東部地域体育館

女子トイレ

個室1

No.7

伏見東部地域体育館


女子トイレ

個室2




No.8

伏見東部地域体育館

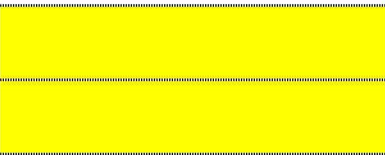


No.9

伏見東部地域体育館

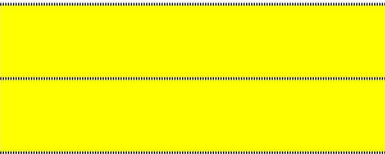

余白



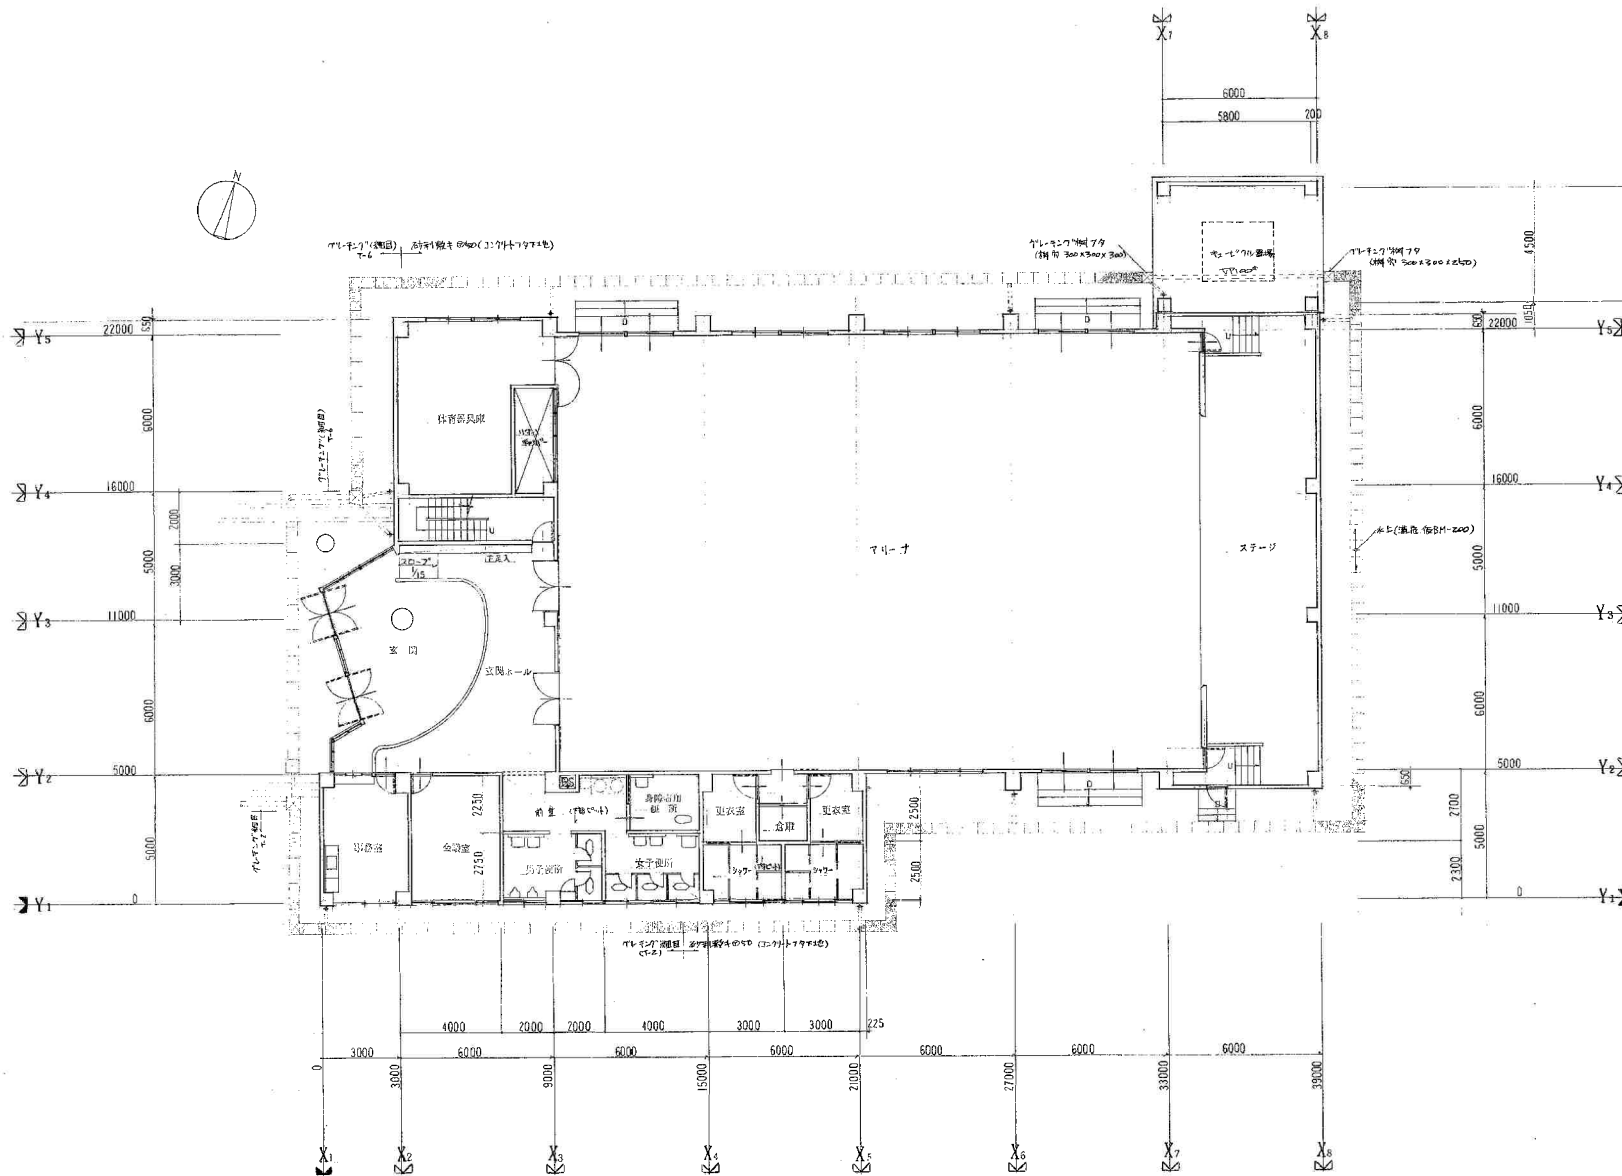


NOTE 1:100

RC	1:50	RC
CB		CB
LG		LG
ALC		ALC
PARTITION		PARTITION

USE

TITLE	京都市住宅局庁舎管理課	DATE		JOB NO.	
	1階平面図	SCALE	1:100	SHEET NO.	
					A-10

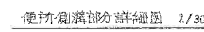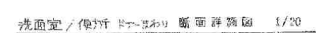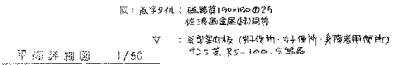

TITLE		DATE		JOB NO.
辰己堤内供排水设施新装工程				
平面详图	SCALE 1/50			SHEET NO
断面详图	1/50			A-25
平面详图	1/20			