



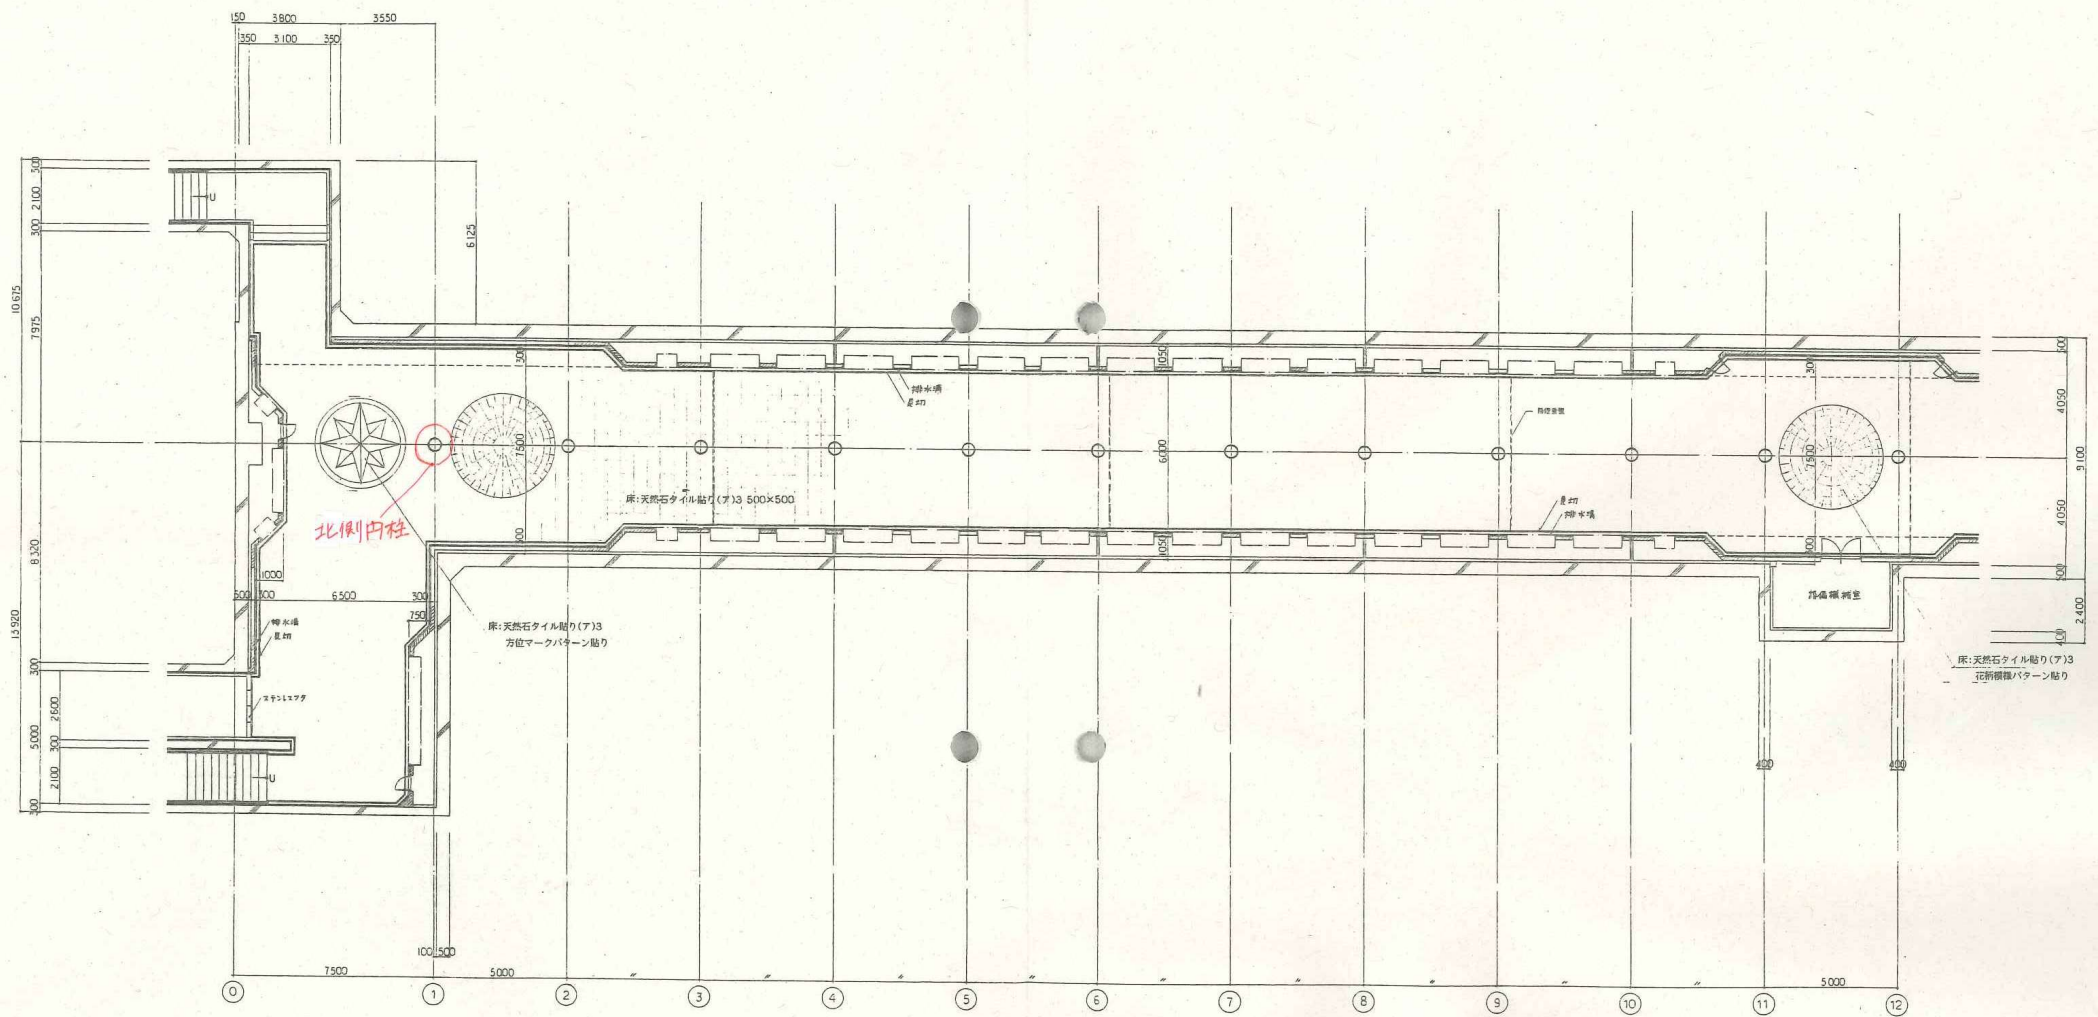

工事名	扇丸公共地下歩道改修工事		
施工場所			
種別	歩道	縮尺	1/100
平成	9年	7月	15日
	図	西	3号

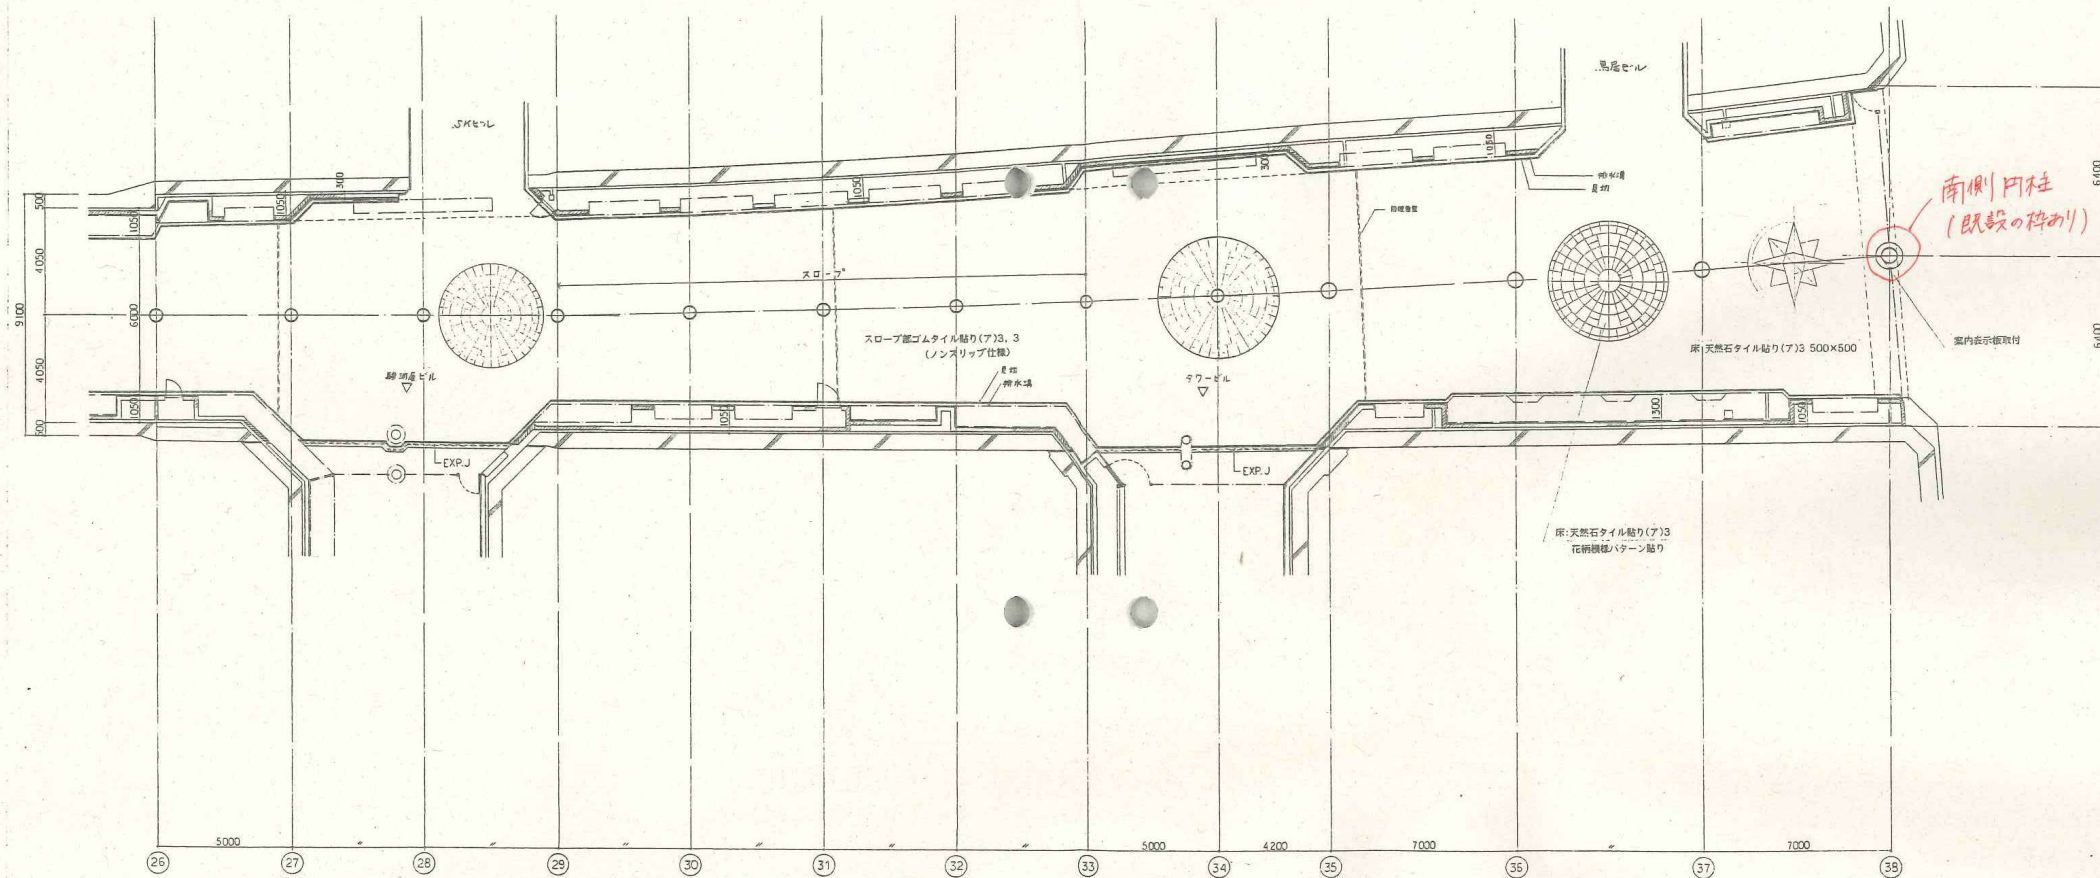

工事名	島丸公共地下歩道改装工事				
施工場所					
種別	歩道改修	(4)	縮尺	1/100	
平成	5	年	7	月	15
			日		