京都市 元塔南処理事務所整備工事設計図

ただし 便所衛生設備その他工事

縮尺 1/200, 1/100, 1/30

設備 ~~管理~~ 工事 課　課長　係長　係員

昭和 61年 11月

配置図, 屋上平面図, 便所詳細図　No. 1　⑦ 枚の内

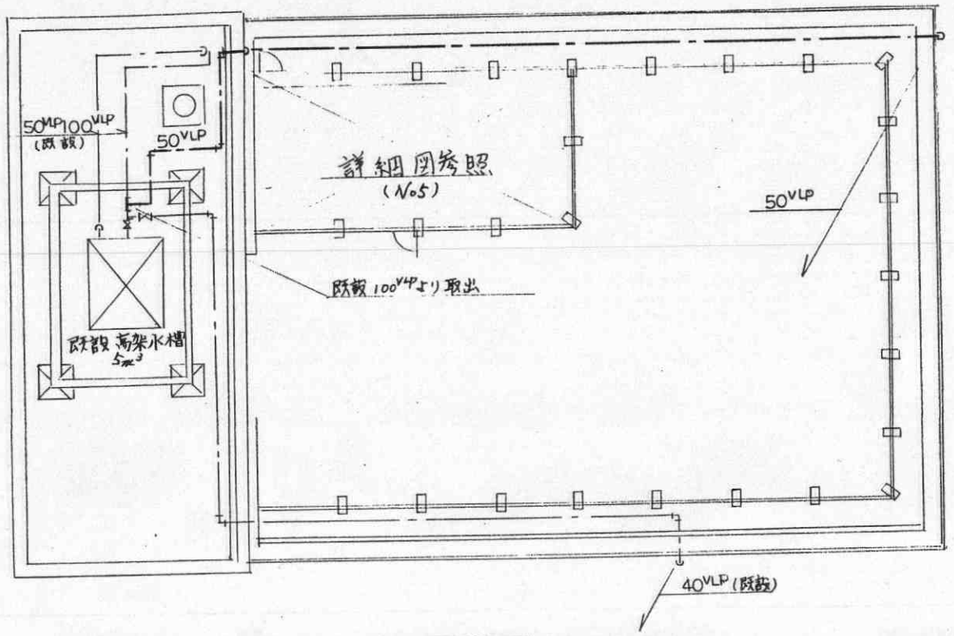

屋上平面図 1/100

衛生器具附属品表

品番	器具名	附属品
C 750V	和風大便器	T-82C32, TS116RAY, TV750C,
U 307C	ストール小便器	T-62-16, T-60P, T64FWN
L230	洗面器	TZ05, T4A, T6P, T9RAY, T8CAY, TS126AS,
TS119ASAY3	化粧鏡	
SK322	掃除流し	TZ3BZ0, T37SN, TKZZ, T9RAY
(注)		
ピット内支持金物は SUSとする。大便器は支えブロックを使用すること。		
屋外保温外装は SUS とする。		

マイクロフィルム撮影済
昭和

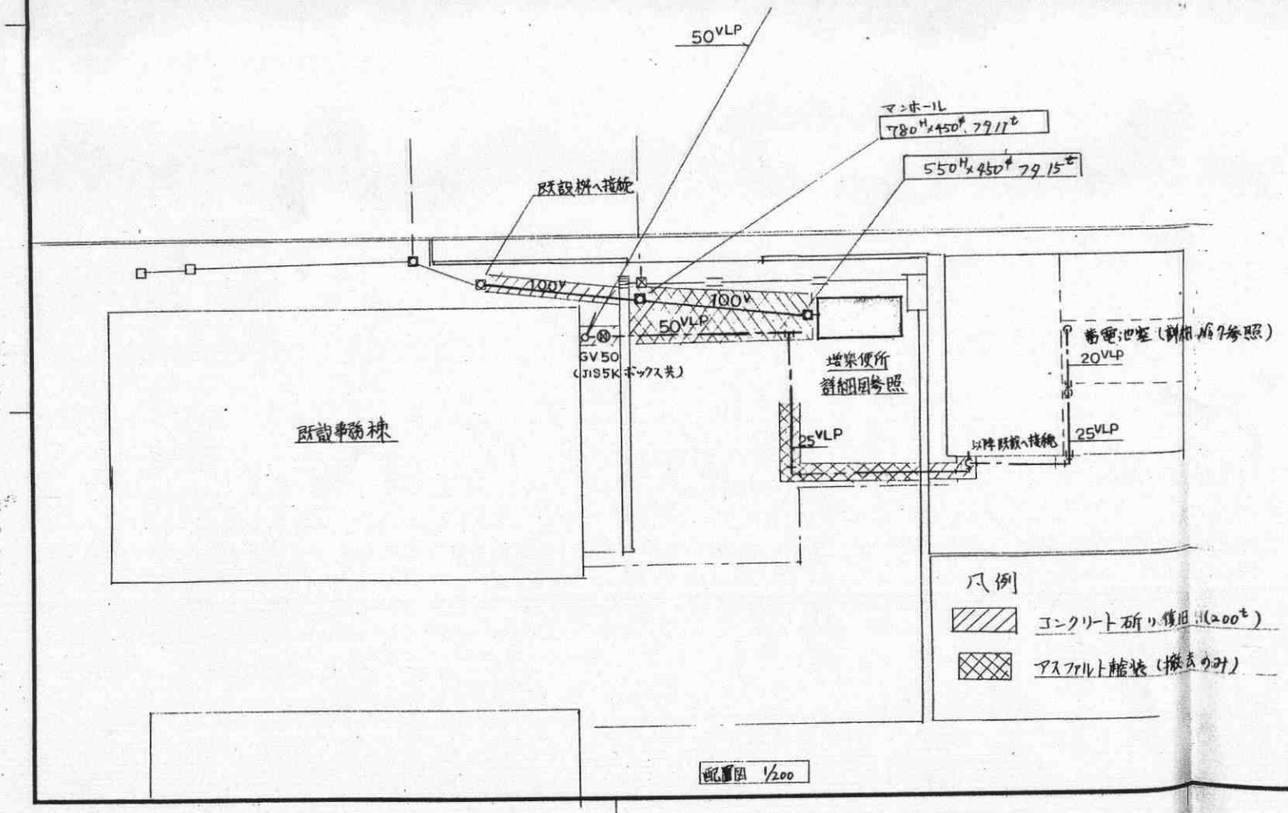

配置図 1/200

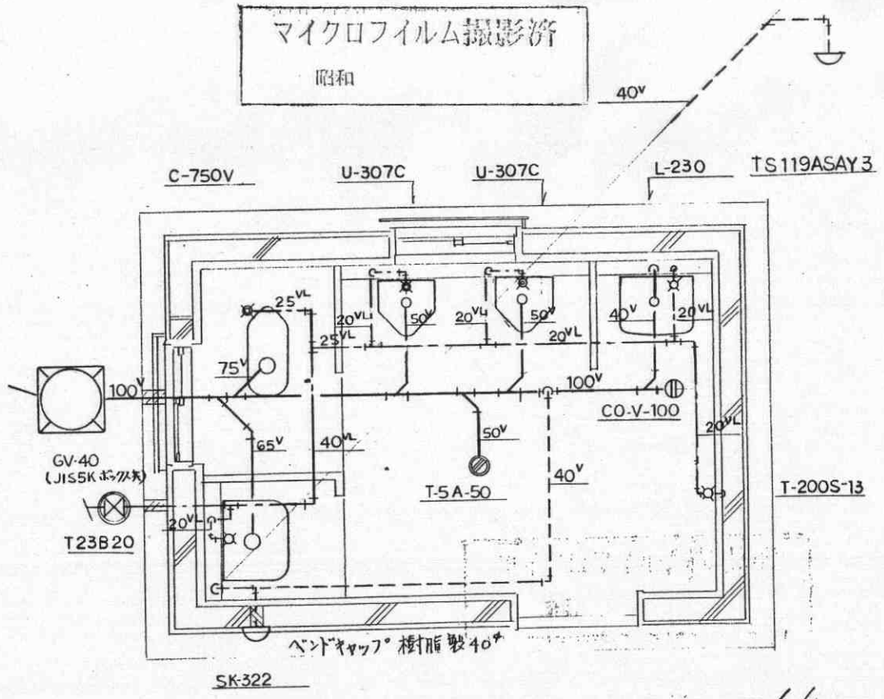

便所詳細図 1/30

066