


分庁舎 1階

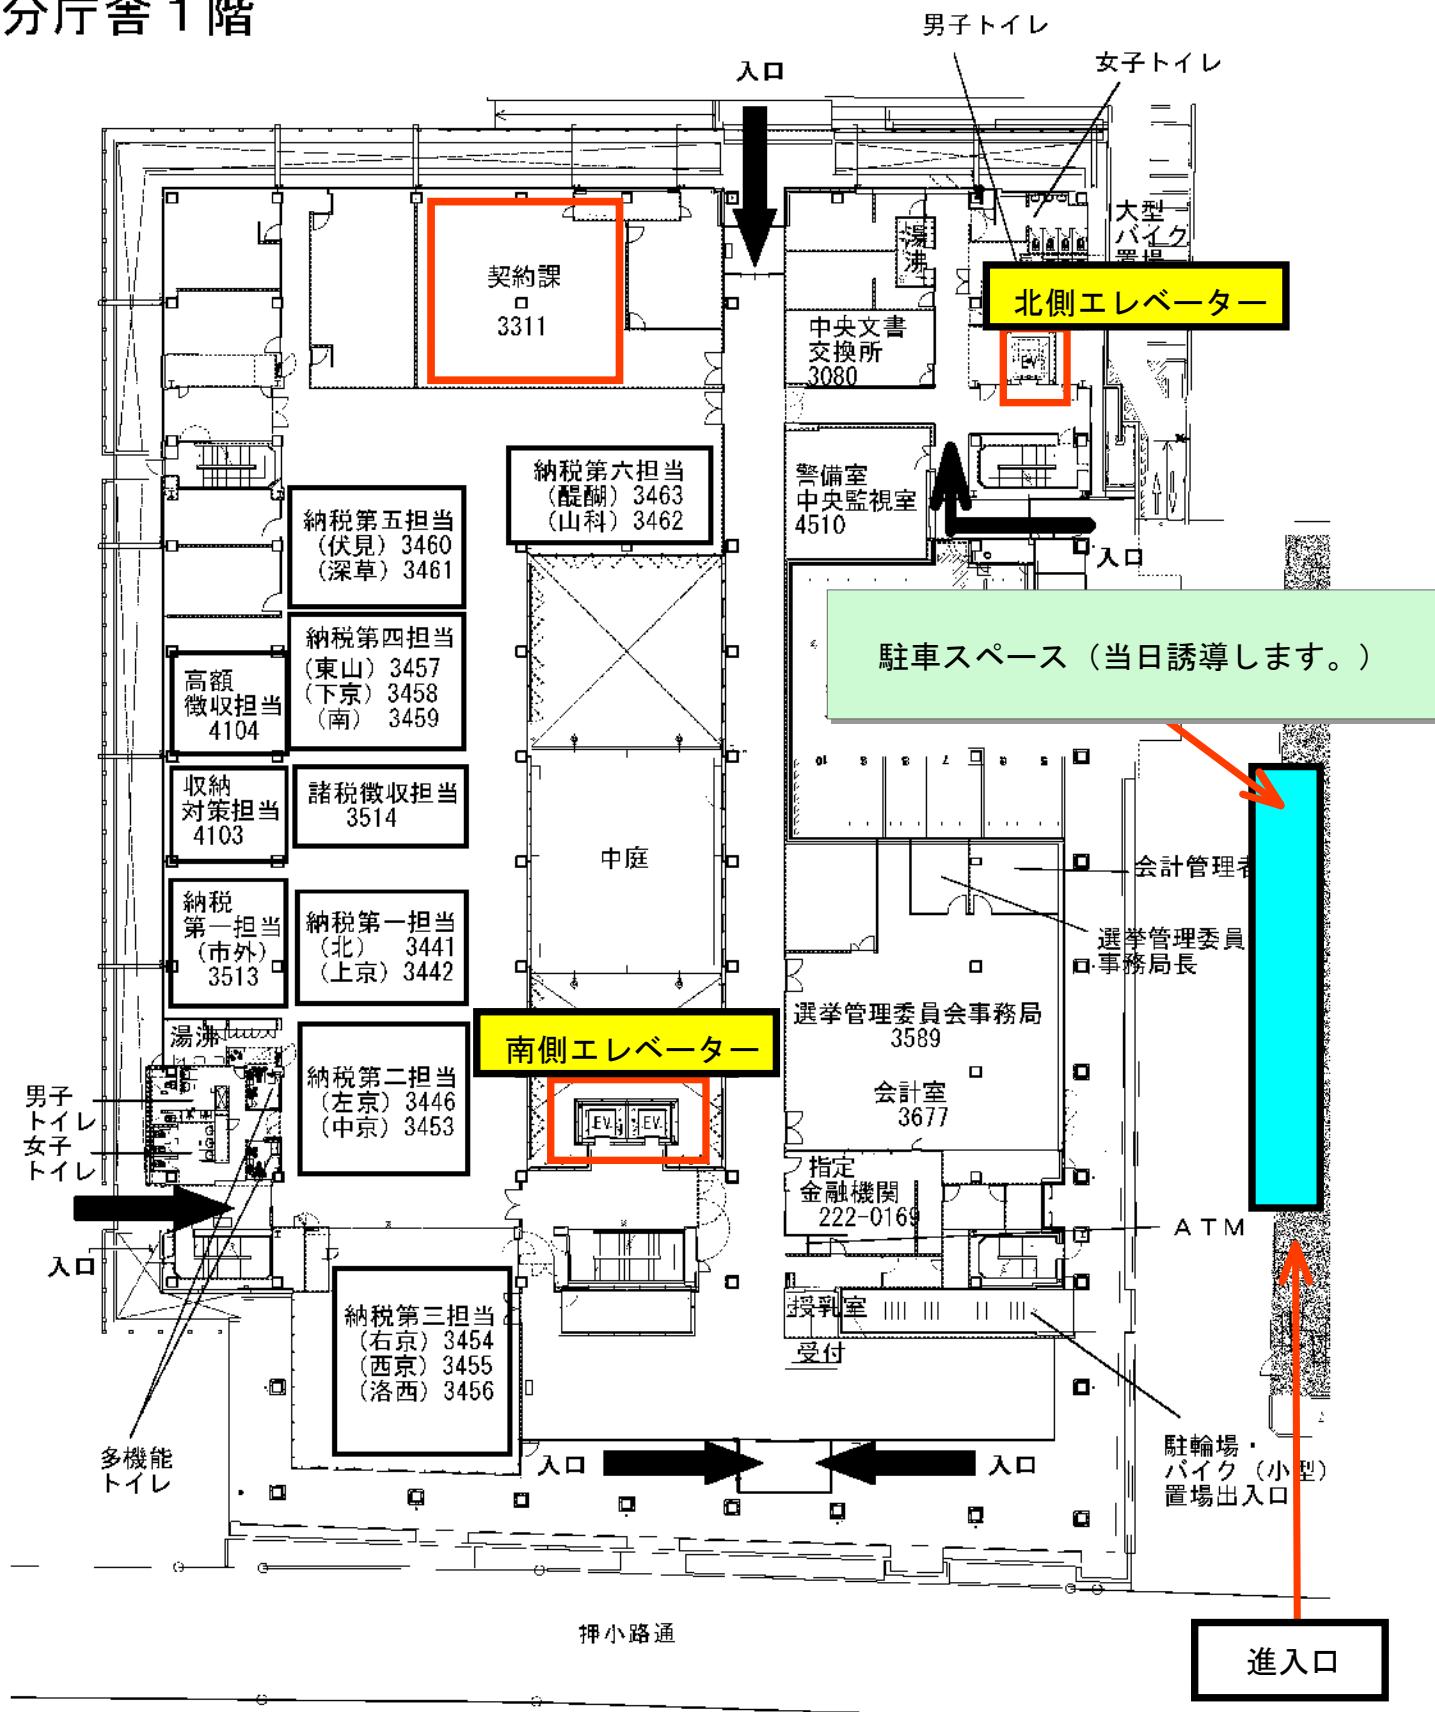

分庁舎地下2階

