


別紙2

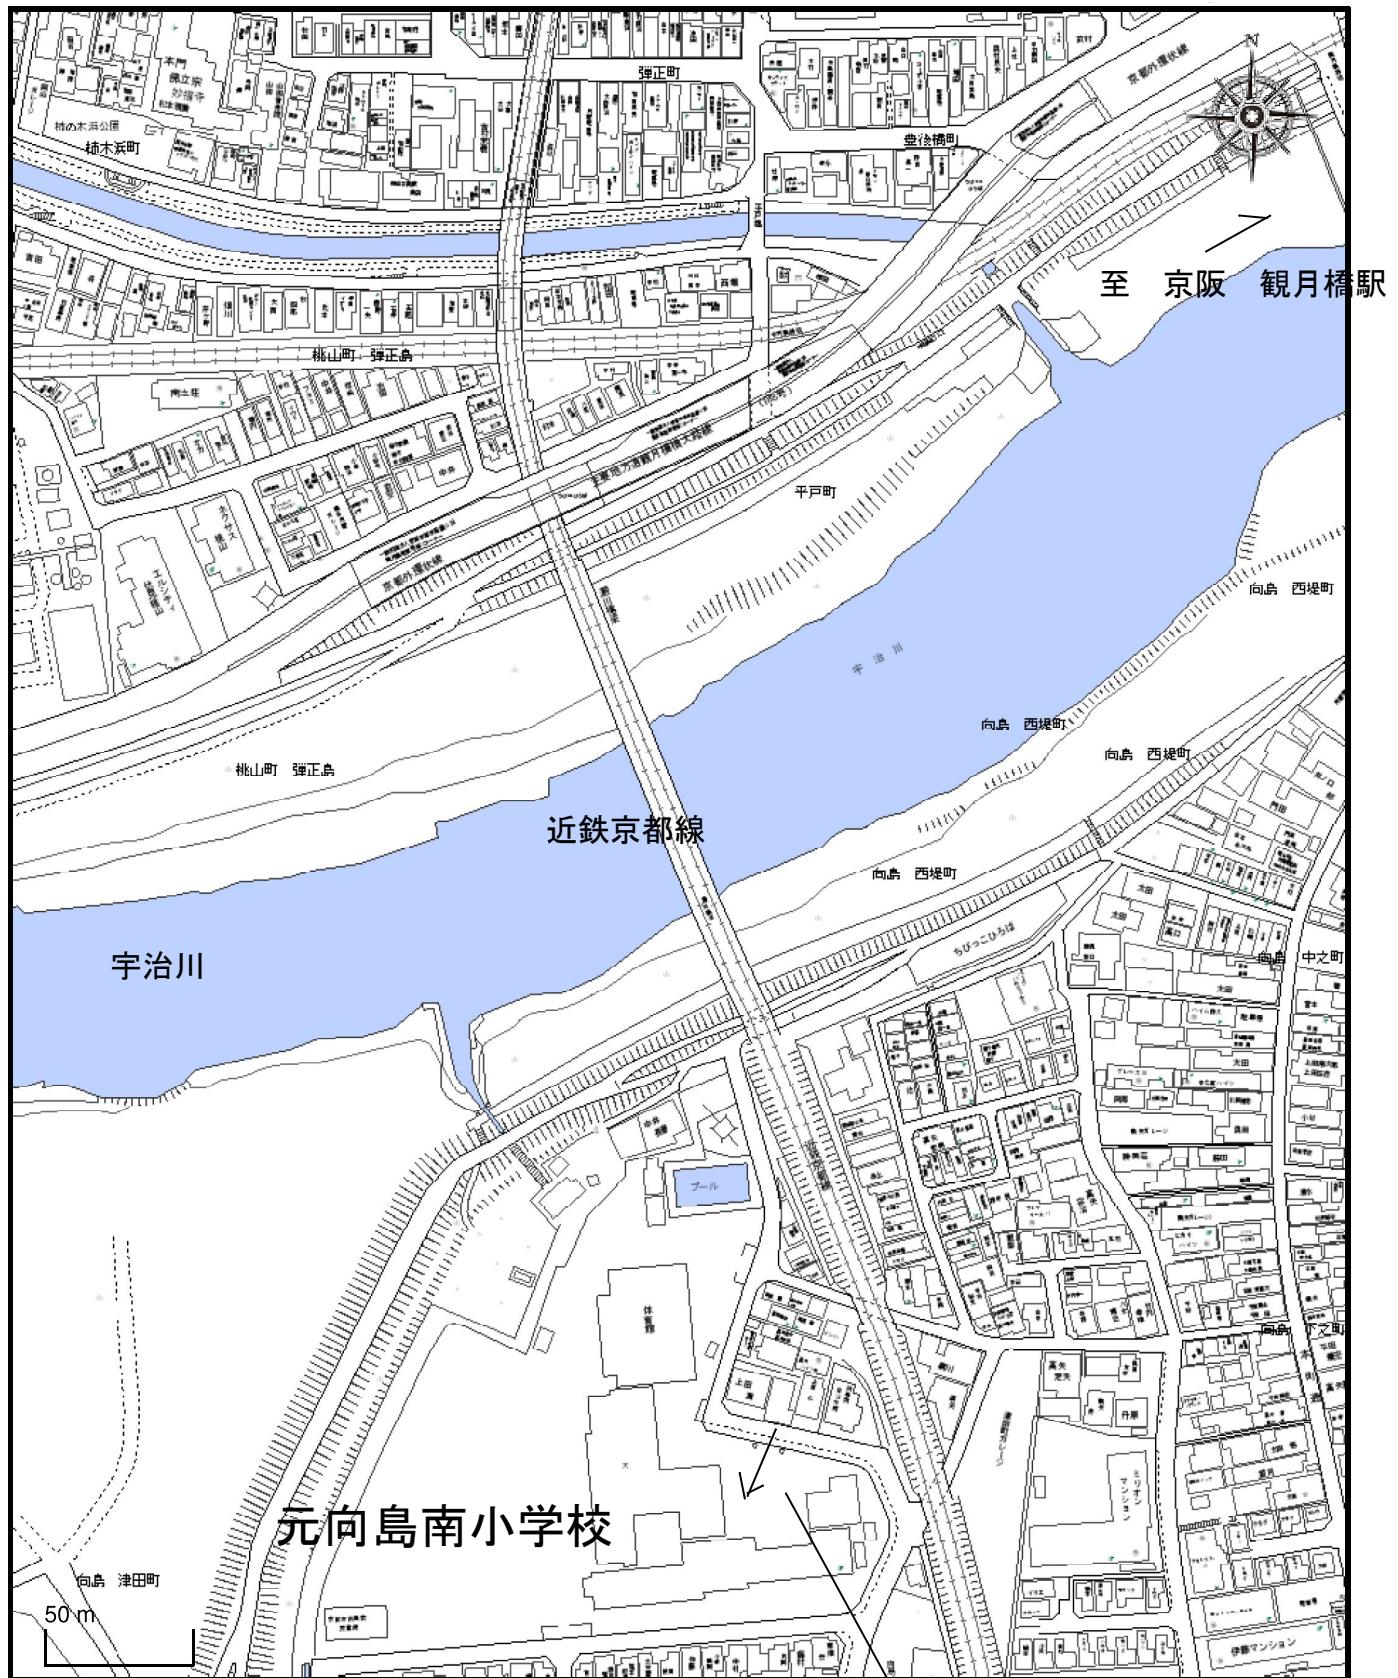

1 / 2500

トラックはこの門から入ってください