


箇所図

135.704673,34.991870

135.707698,34.991870

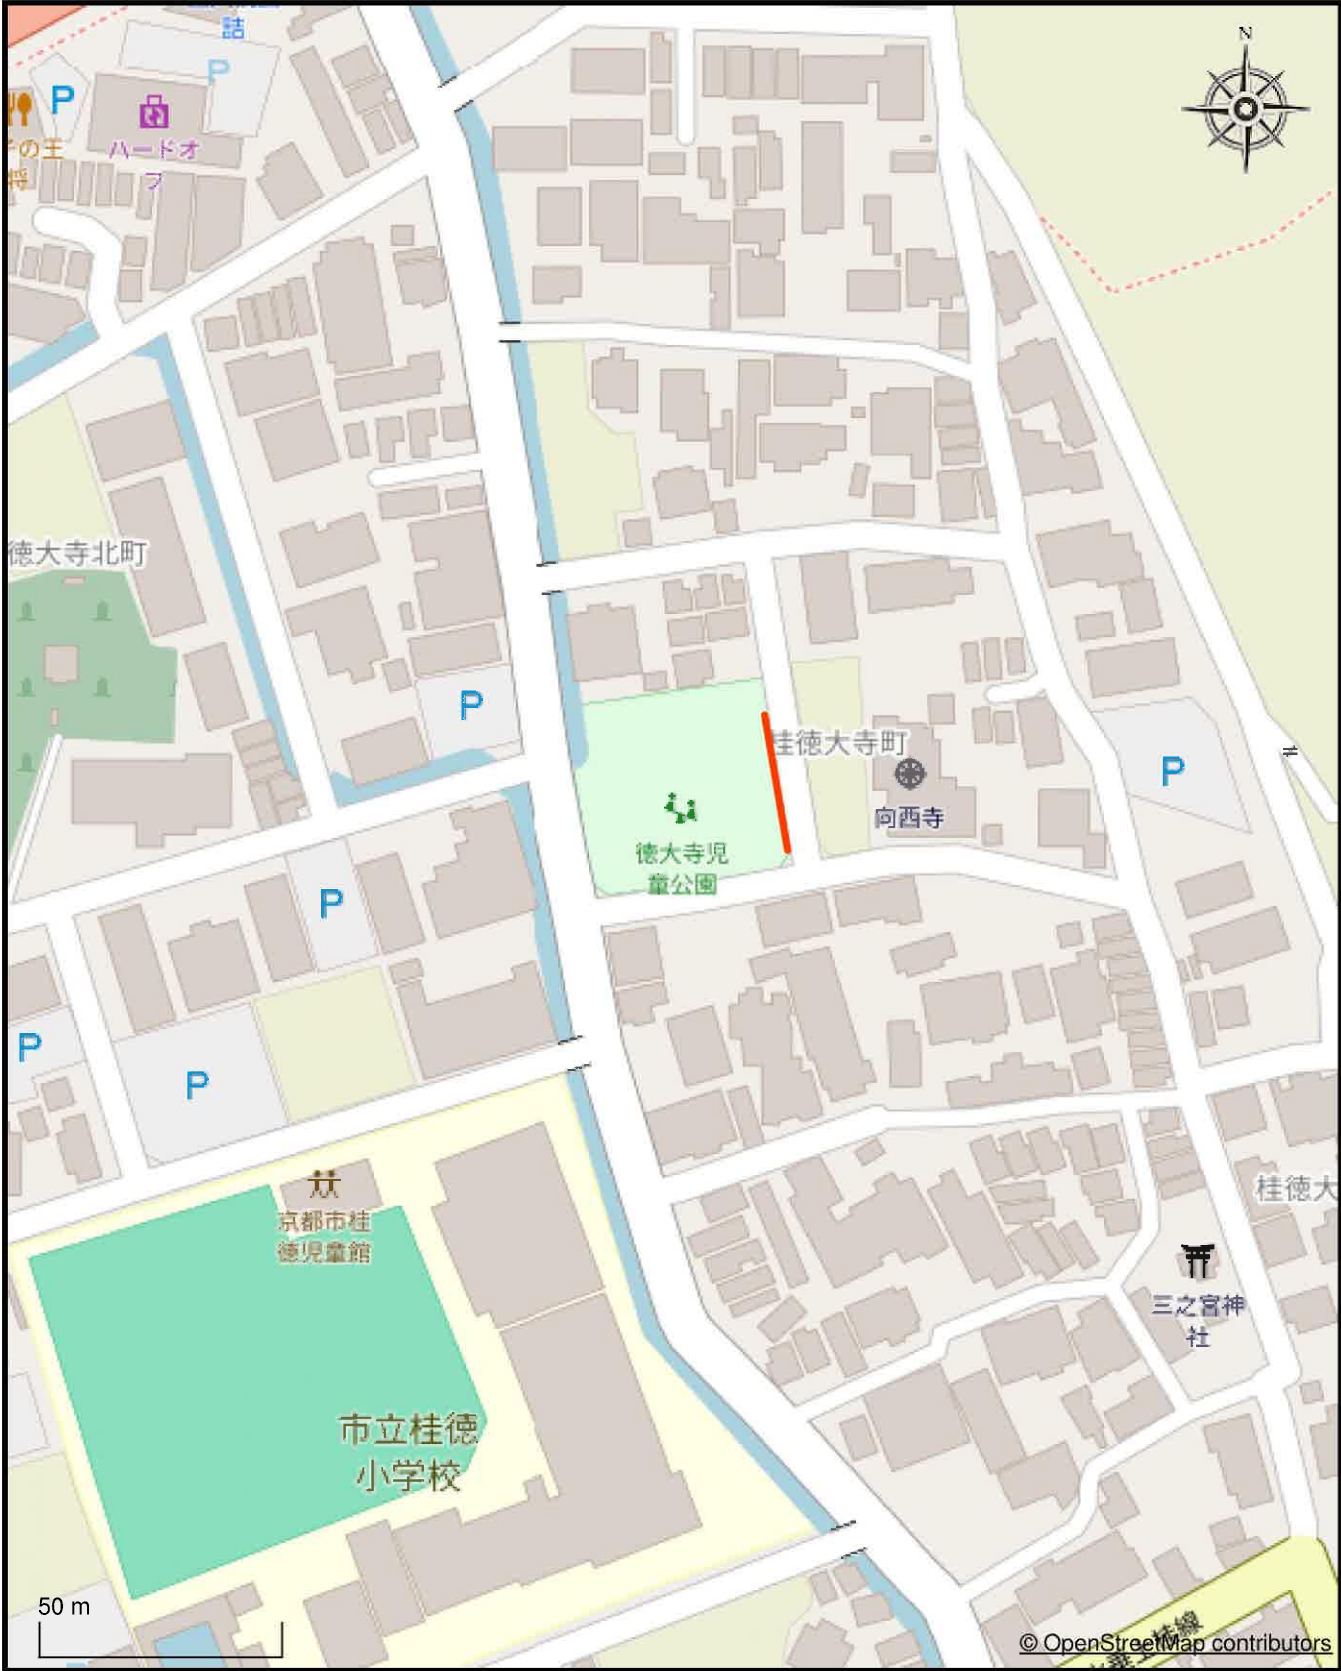

135.704673,34.988772

1 / 1500

135.707698,34.988772

現況写真（１）

Google

京都市, 京都府

Google ストリートビュー

2025年10月 [他の日付を見る](#)




現況写真（２）

Google

京都市, 京都府


Google ストリートビュー

2025年10月 [他の日付を見る](#)

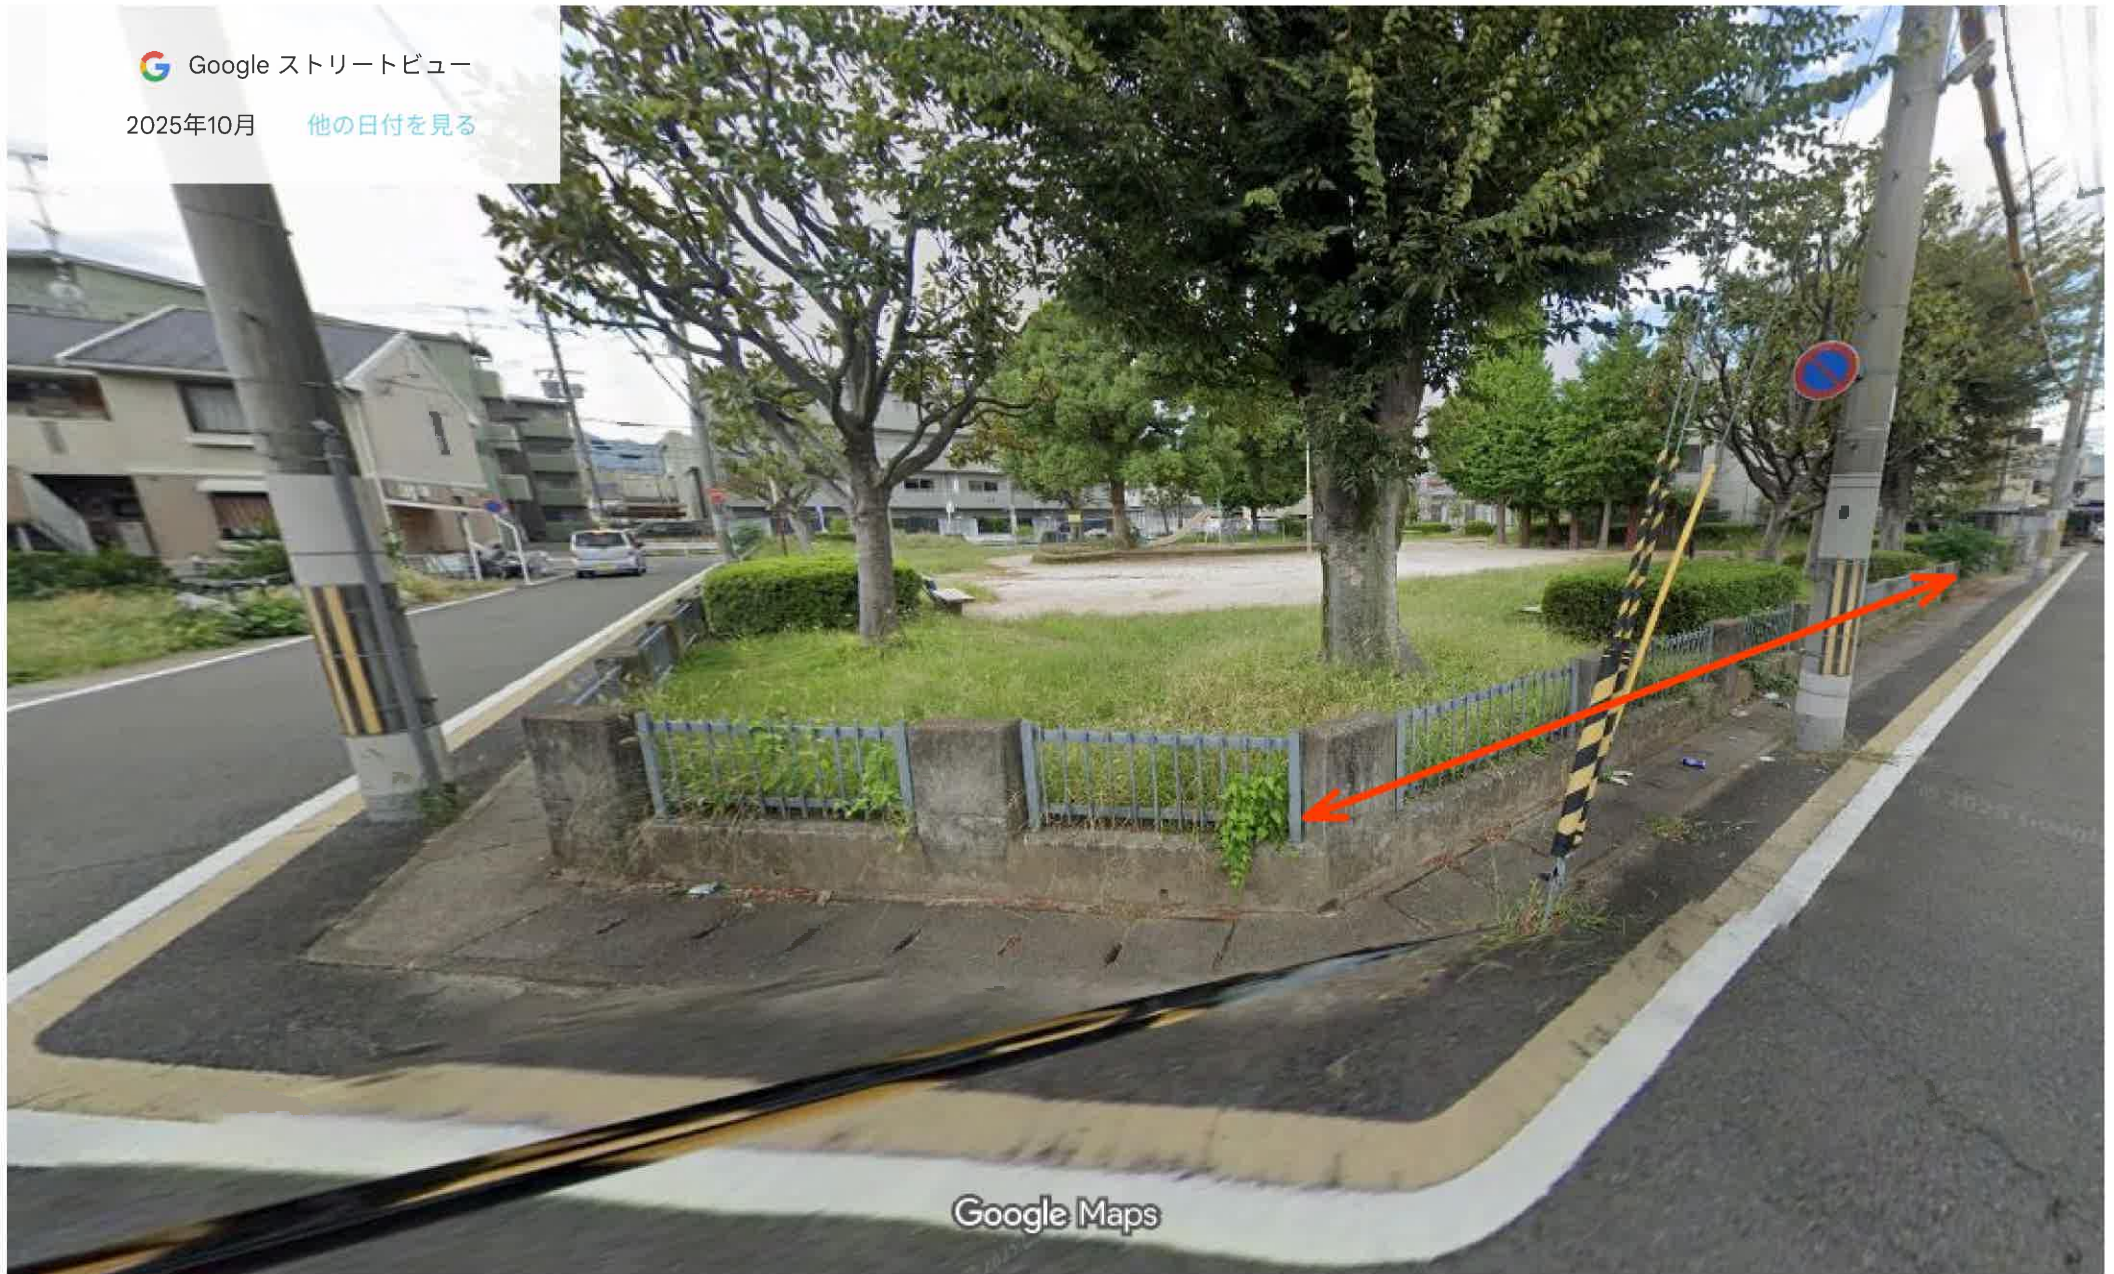


作成年月	令和 7 年 4 月	図面名	勾配対応フェンス (H=1.1m)	第VI編	項	6 - 33	No.	67
------	------------	-----	-------------------	------	---	--------	-----	----


丸格子ガードフェンス PZ-K1100 [格子ピッチ100mm] S=1:40

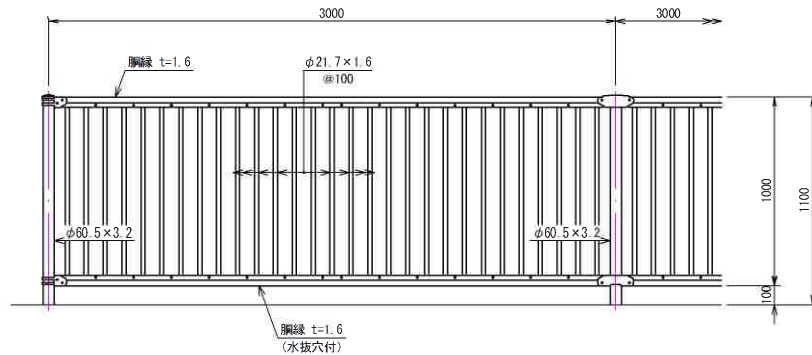


端部取付図 S=1:10

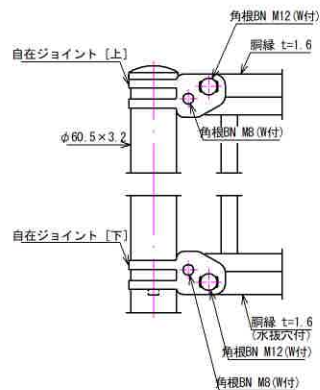

中間部取付図 S=1:10

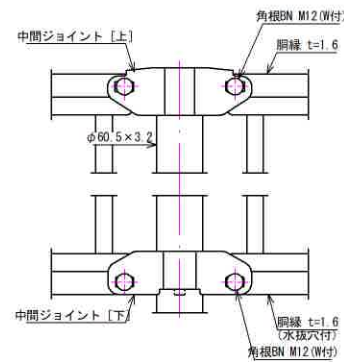

土中用 (E) 基礎ブロック用 (C) コンクリート建込用 (W)

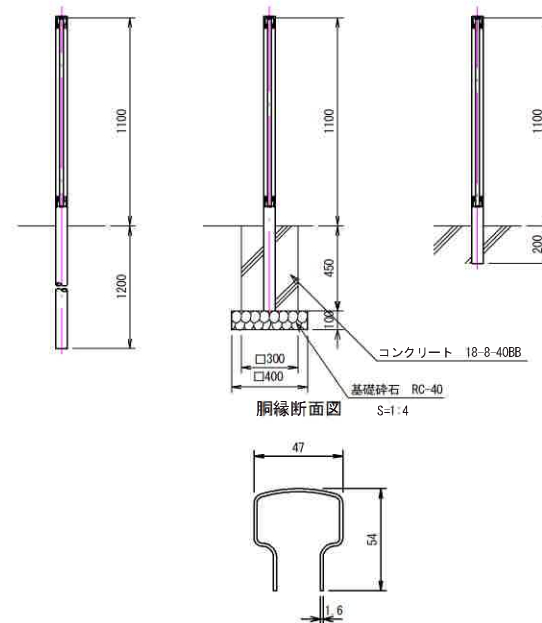

胴縁断面図 S=1:4

仕様

- 外装は亜鉛・アルミ・マグネシウム合金めっきの上、高耐候性樹脂粉体塗装とする。
- ただし、ボルト・ナットは溶融亜鉛めっきのみとする。
- 角部には必ず支柱がくるように設置すること。
- 縦材間の開口部は、100mm未満とする。
- 連続基礎には10mに1箇所目地を入れる。
- 子供の指入れ防止のため、メッキ用の穴をコーキング・研磨すること。
- 勾配45度まで現地対応可能
- 本製品は、朝日スチール工業(株)製丸格子ガードフェンス(PZ-K1100)又は同等品以上とする。
- フェンスの塗装色はダークブラウンとする。