

# 「ボックスカルバート養生シート設置作業」仕様書

## 1. 業務名

ボックスカルバート養生シート設置作業

## 2. 業務目的

強風により剥がれたボックスカルバートの養生シートを同じ箇所に再設置するもの。

## 3. 履行期間

契約日の翌日から令和8年2月27日まで

## 4. 履行場所

京都市伏見区横大路千両松町 地内

詳細については、「特記事項」、「位置図」別紙1、「現況写真」別紙2、「設置イメージ図」別紙3、「図面」別紙4を参照。

## 5. 業務内容

- ・強風によりボックスカルバートに設置していた養生シートが剥がれたため、再度同じ箇所に設置する（既設シートとの重ね合わせ部は、粘着テープ等により貼り合わせること）。
- ・洛南排水機場 1箇所（詳細は別紙4参照）
- ・養生シートについては、当課で保管しているため、再利用する。
- ・転倒防止用の単管骨組みが設置されているため、養生シート設置にあたっては、一旦、解体して再度、組み立てることを想定している。


## 6. 支払い条件

業務完了後、履行場所において適切に業務が履行されていることを確認の上、本業務に係る経費を支払う。

## 7. 特記事項

- ・本業務に必要な労務費、車両運転費、仮設資材、機械工具類の賃料・損料、消耗品費及び諸経費等の全ての費用は、本業務に含む。
- ・実施日及び施工方法については、発注者と事前に協議すること。
- ・業務実施者の安全管理については、受注者の責任において行うこと。
- ・業務中、事故、その他問題が生じた場合は、速やかに発注者に連絡すること。
- ・事故等により、第三者や他の工作物に損害を与えた場合は、受注者の責任において対応すること。
- ・強風等の影響により養生シートが剥がれないように、シート重ね合わせ部は粘着テープ等により貼り合わせ、ロープによりボックスカルバートに堅固に縛り付けること。
- ・洛南排水機場へ実施日等について、作業実施前に連絡を入れること。

## 位置図

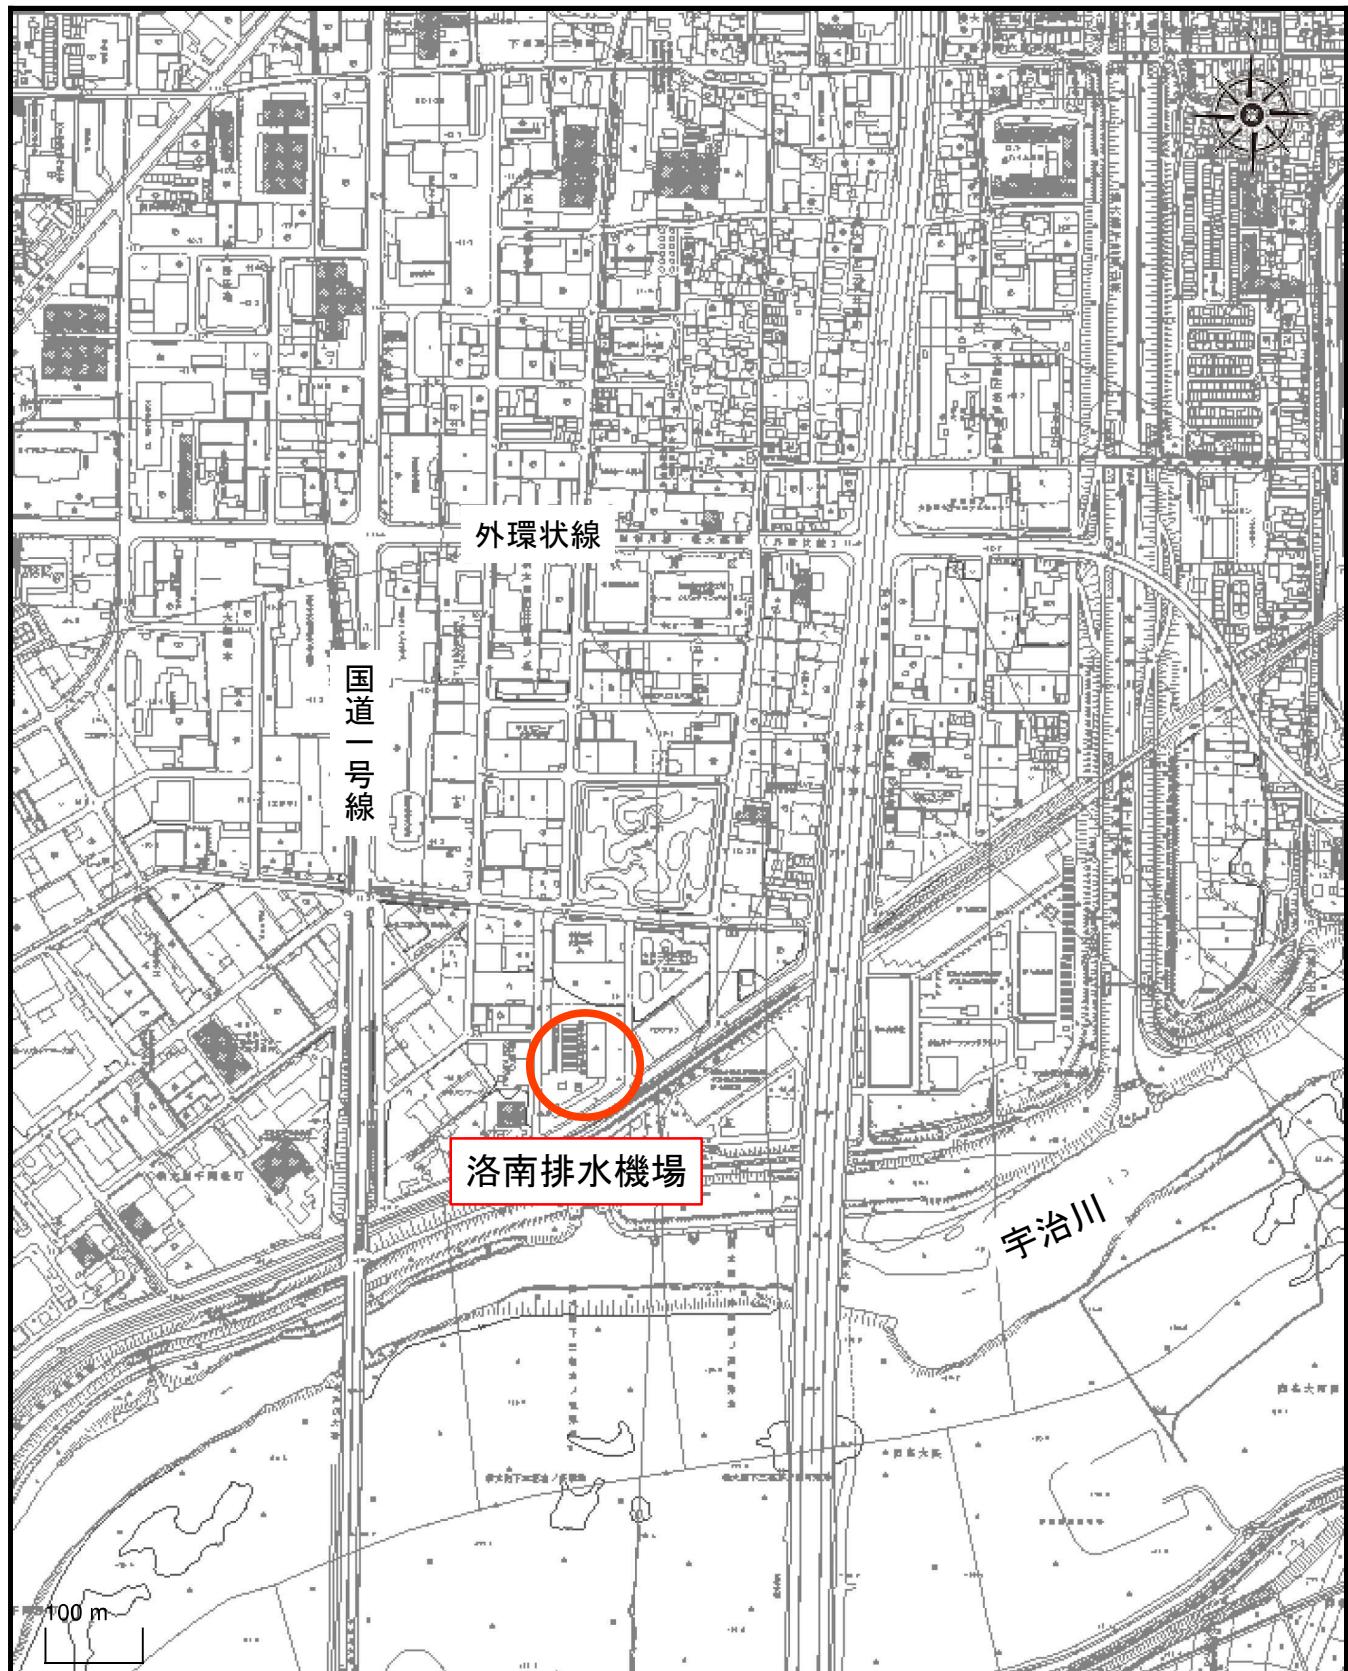

1 / 7500

○ 設置箇所 (伏見区横大路千両松町 地内)

## 現況写真

別紙2



設置イメージ図


別紙3




ボックスカルバート配置図  
【洛南排水機場】

別紙4

平面図 S=1/250

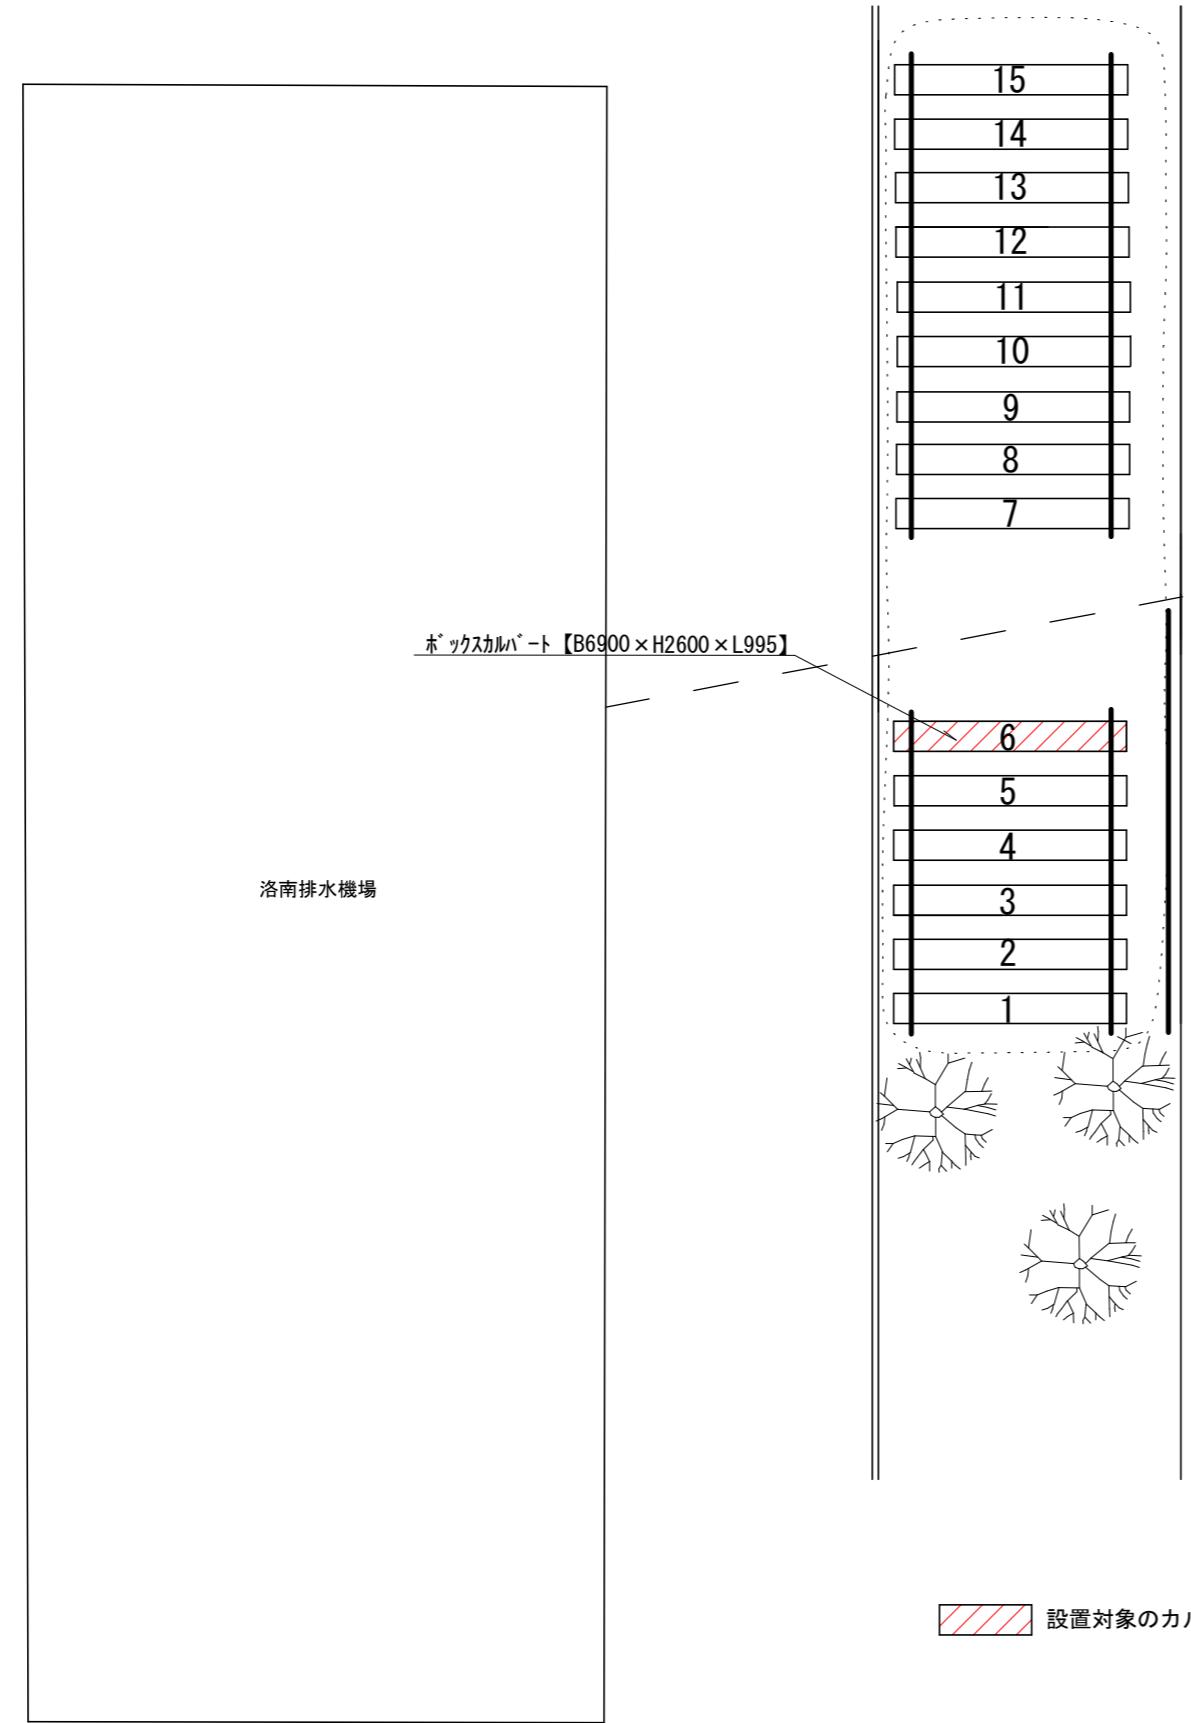

断面図 S=1/100

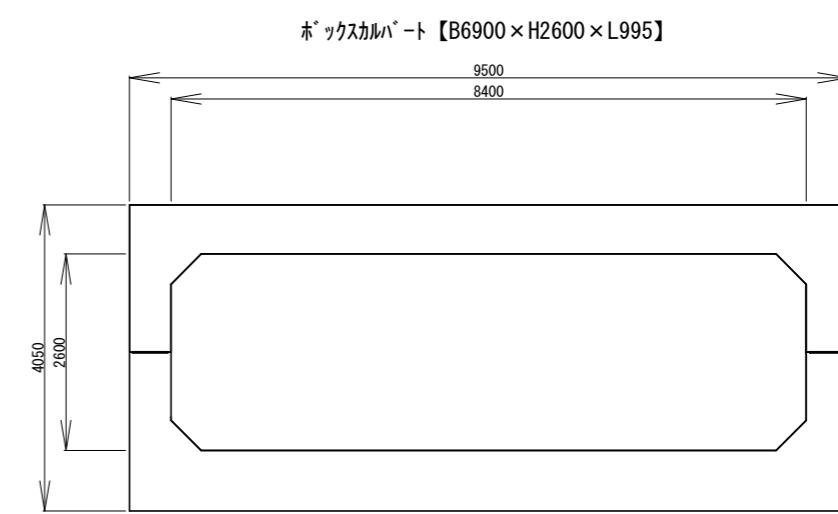

工事名	ボックスカルバート養生シート設置作業		
工事場所	京都市伏見区横大路千両松町 地内		
図面名	ボックスカルバート配置図 【洛南排水機場】		
事業年度	令和7年度		
縮尺	図示	図面番号	/
京都市建設局道路建設部道路建設課			