


西境谷西南公園

135.665194,34.965225

135.667209,34.965225

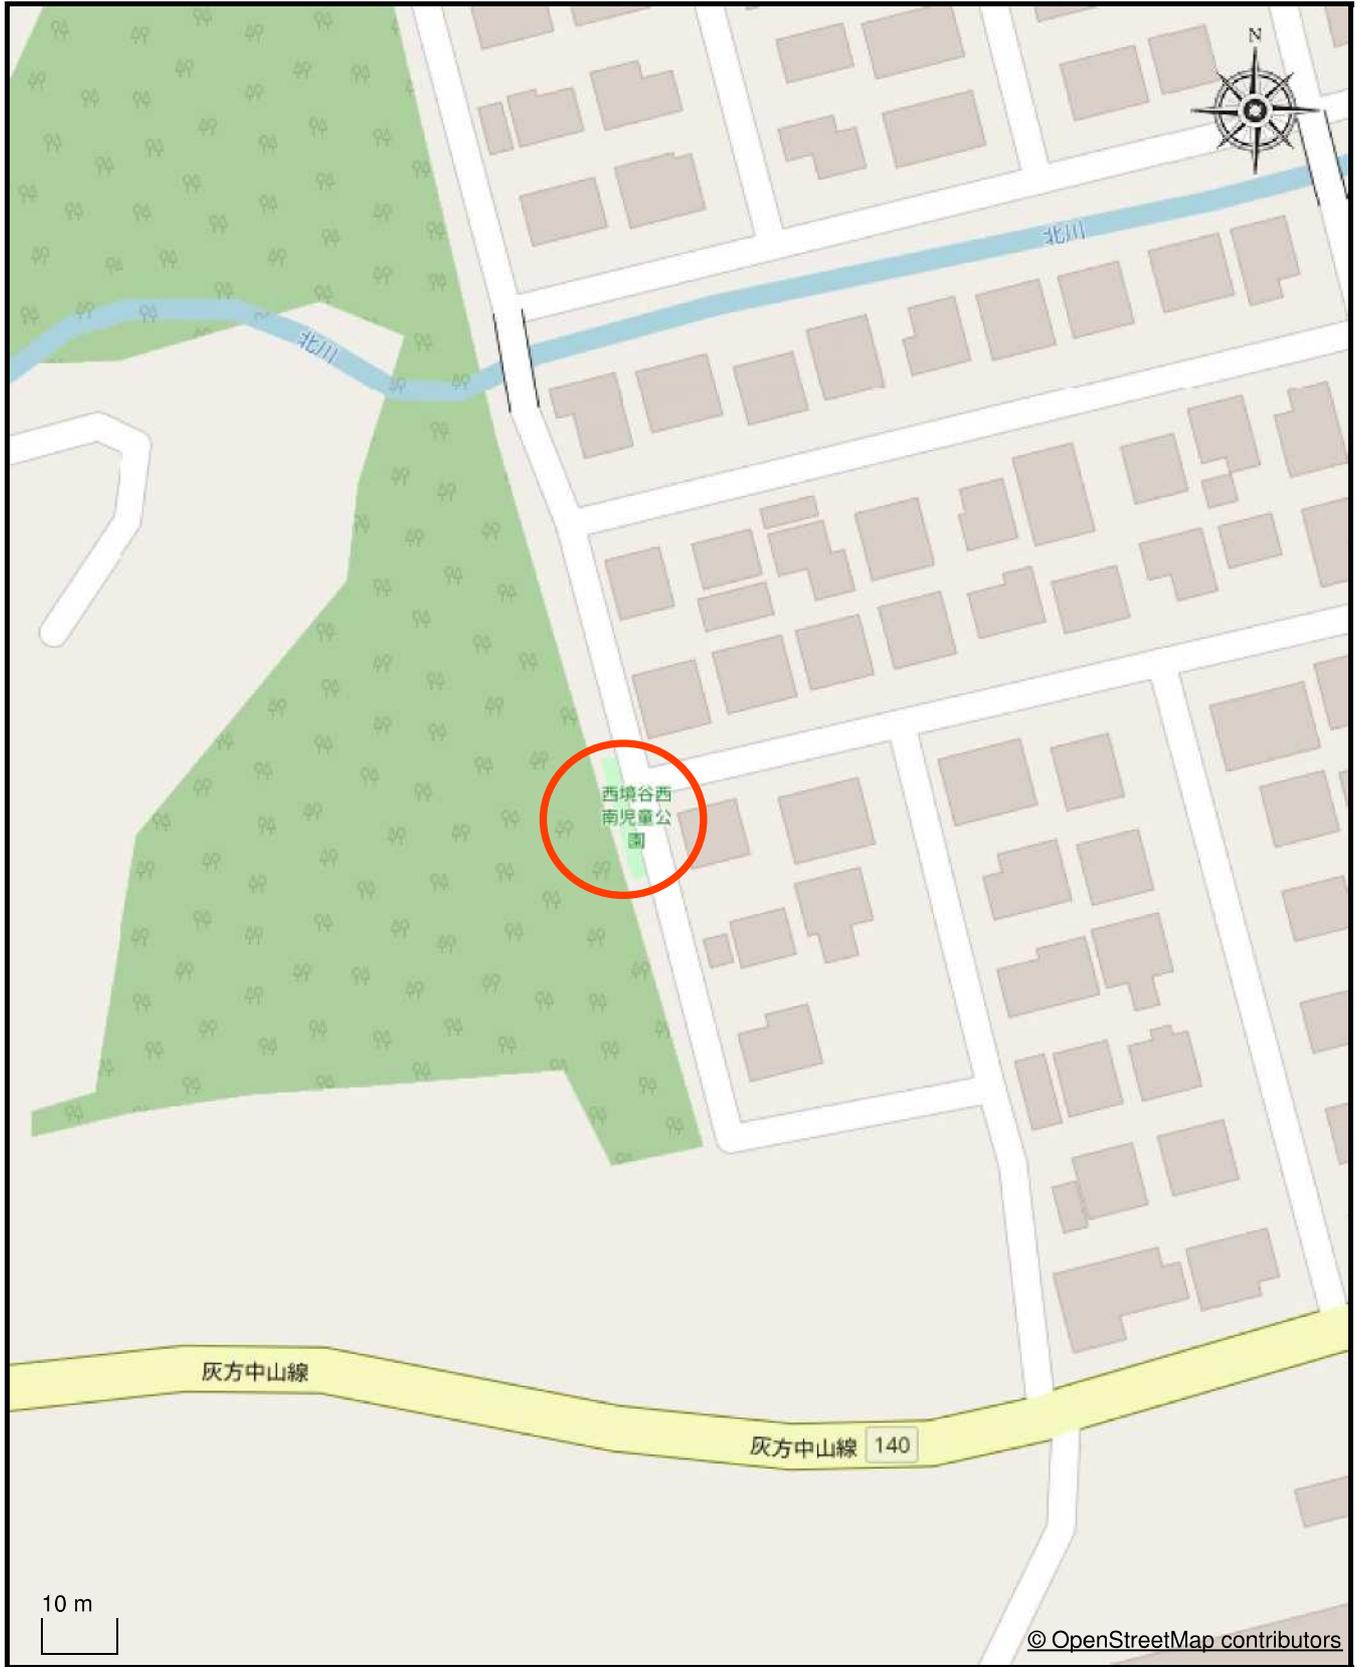

135.665194,34.963161

1 / 1000


135.667209,34.963161

現況写真（西境谷西南公園）

根株撤去を行うこと

①

① 6m × 4m

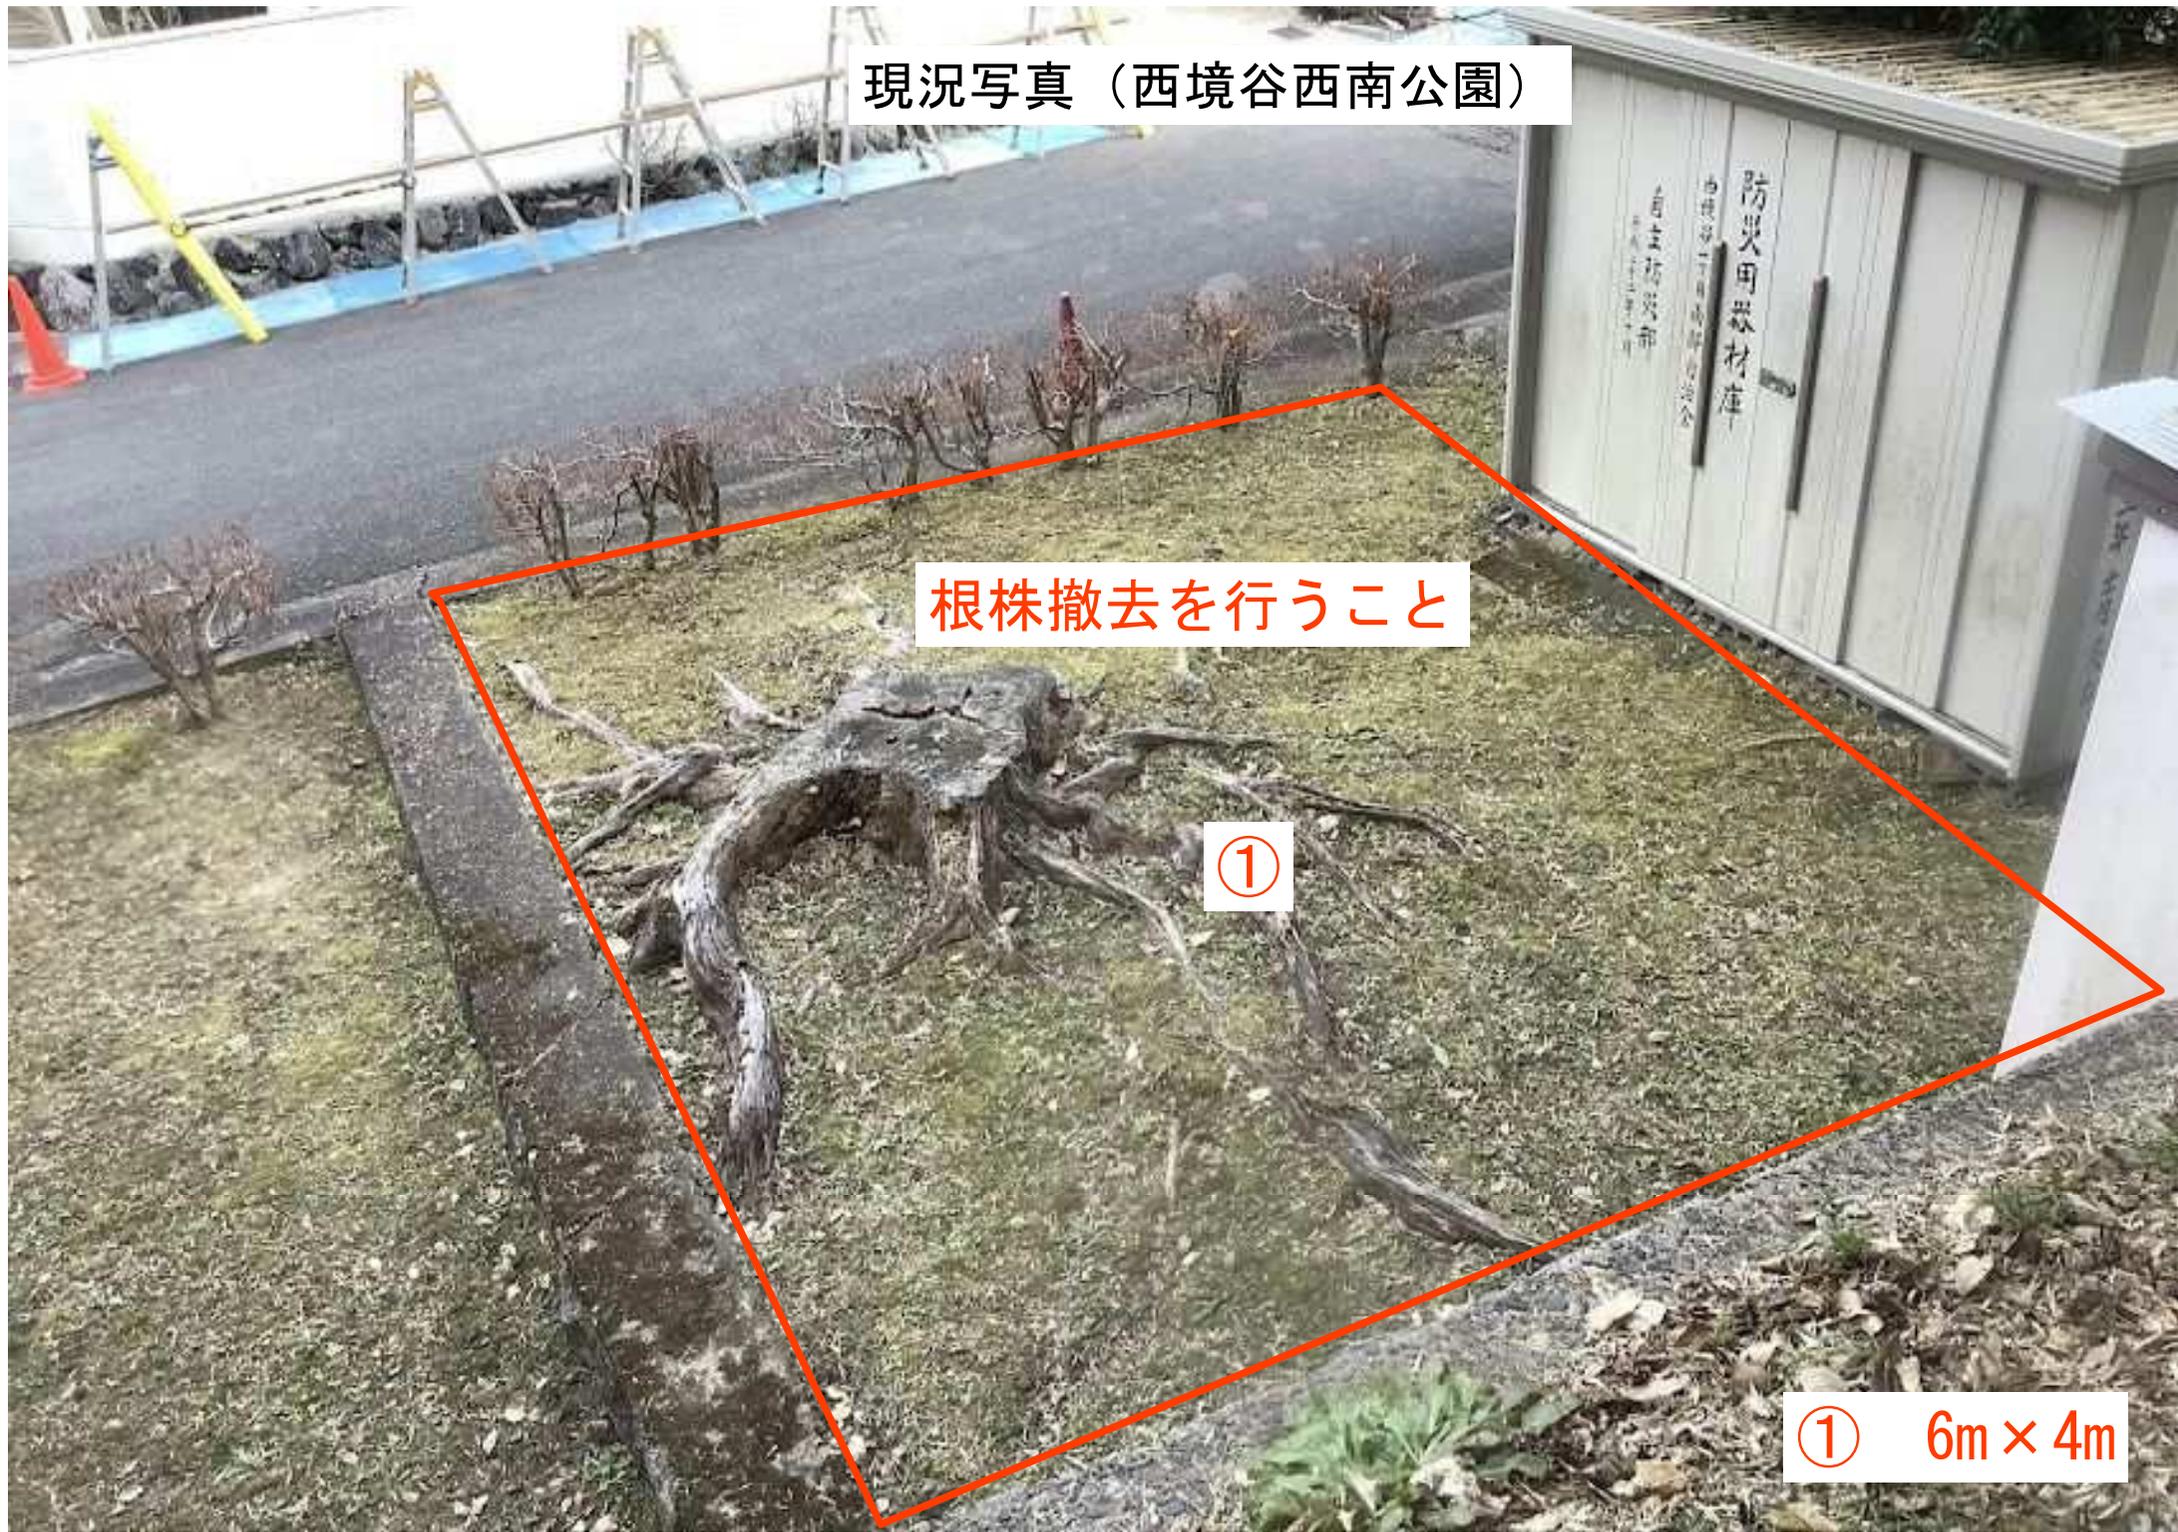




②

② $5.5\text{m} \times 19\text{m}$ — ($2\text{m} \times 3.5\text{m} + 1.5\text{m} \times 3\text{m} + 3\text{m} \times 3\text{m}$)
(砂場、入口、樹木周り面積控除)

S=1/20

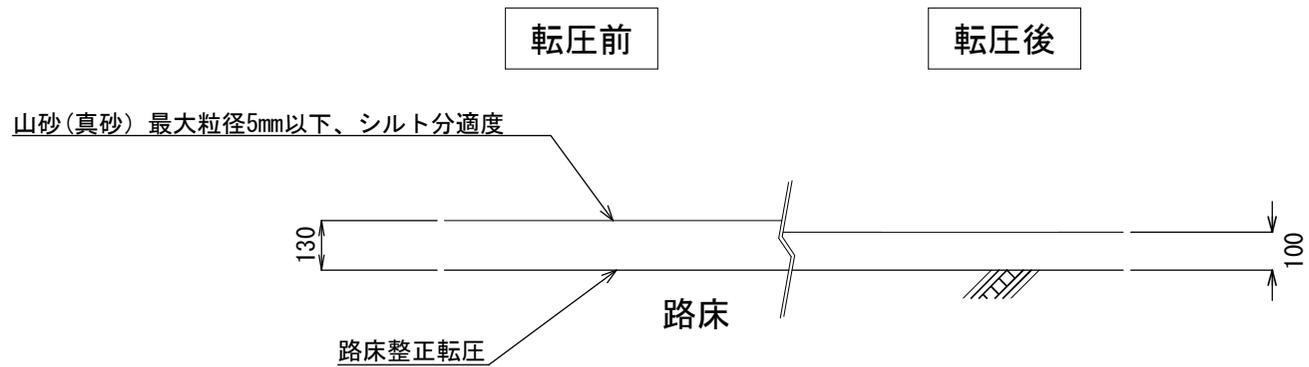

仕様

○山砂舗装は路床(基盤)整正転圧と山砂転圧とする。

仁尾興産株式会社ぼうじん君又は同等品以上とする。

表層安定剤を