

## 仕様書

京都市建設局伏見土木みどり事務所  
(担当：中島・今井 075-611-5371)

### 1 業務名

歩道舗装修繕（久我本町）

### 2 業務の目的

認定道路の歩道に、根株や舗装のひび割れがあるため、修繕するものである。

### 3 履行期間

契約締結の日から令和8年3月30日まで

### 4 履行場所

京都市伏見区久我本町地内

### 5 業務範囲

箇所図及び現状写真

### 6 業務内容

舗装補修 約8m<sup>2</sup>

※根株の撤去含む。

※舗装構成は、別紙のとおり。

※作業に要する寸法計測費、諸経費等の全ての費用は、本業務に含む。

※撤去した発生材は、全て請負者において適切に処分すること。

※事前に建設局伏見土木みどり事務所の監督職員と施工時期、施工範囲及び施工方法について、打ち合わせのうえ、業務にあたるものとする。

※業務完了後、速やかに作業完了報告書を作成し、作業前後の現況写真とともに提出すること。

### 7 留意事項

作業の際は、実施現場内又はその隣接敷地若しくは付近の工作物に損傷がないよう十分注意すること。与えた損害については、受注者の責任において対応すること。また、本業務で発生した事故等についても、受注者の責任において対応すること。

作業中、近隣住民、通行車両等から要望・苦情を受けた場合及び、事故等の発生があった場合は、速やかに監督職員に連絡しその指示に従うこと。

業務実施者にかかる安全管理については、受注者の責任において行うこと。事故があった場合は、受注者の責任で解決すること。


### 8 支払条件

業務完了後、履行場所（業務範囲）において適切に業務が履行されていることを確認のうえ、本業務に係る経費を支払う。

# 箇所図

135.723894,34.946735


135.725910,34.946735

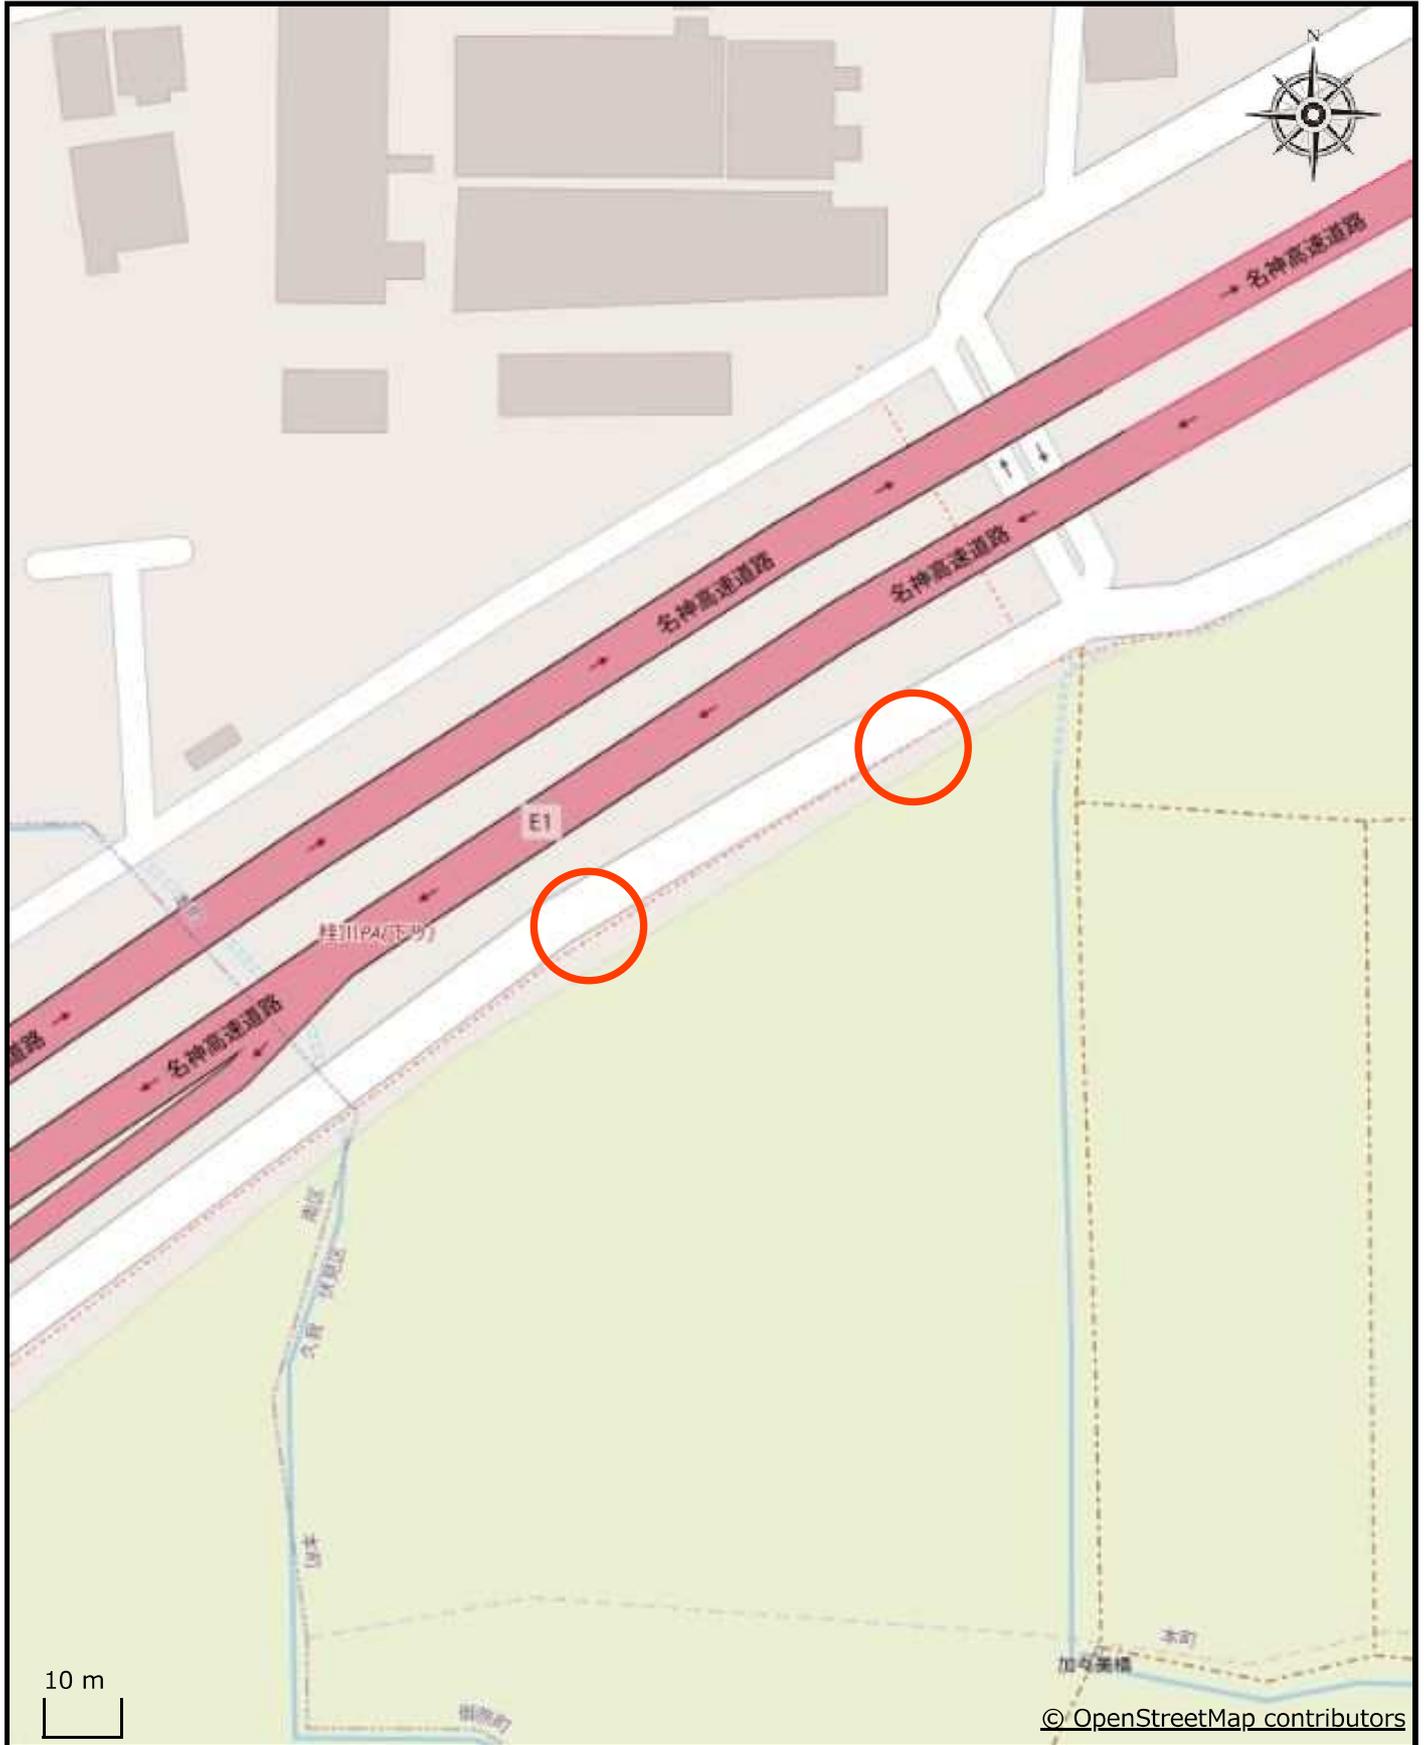

135.723894,34.944669


1 / 1000

135.725910,34.944669

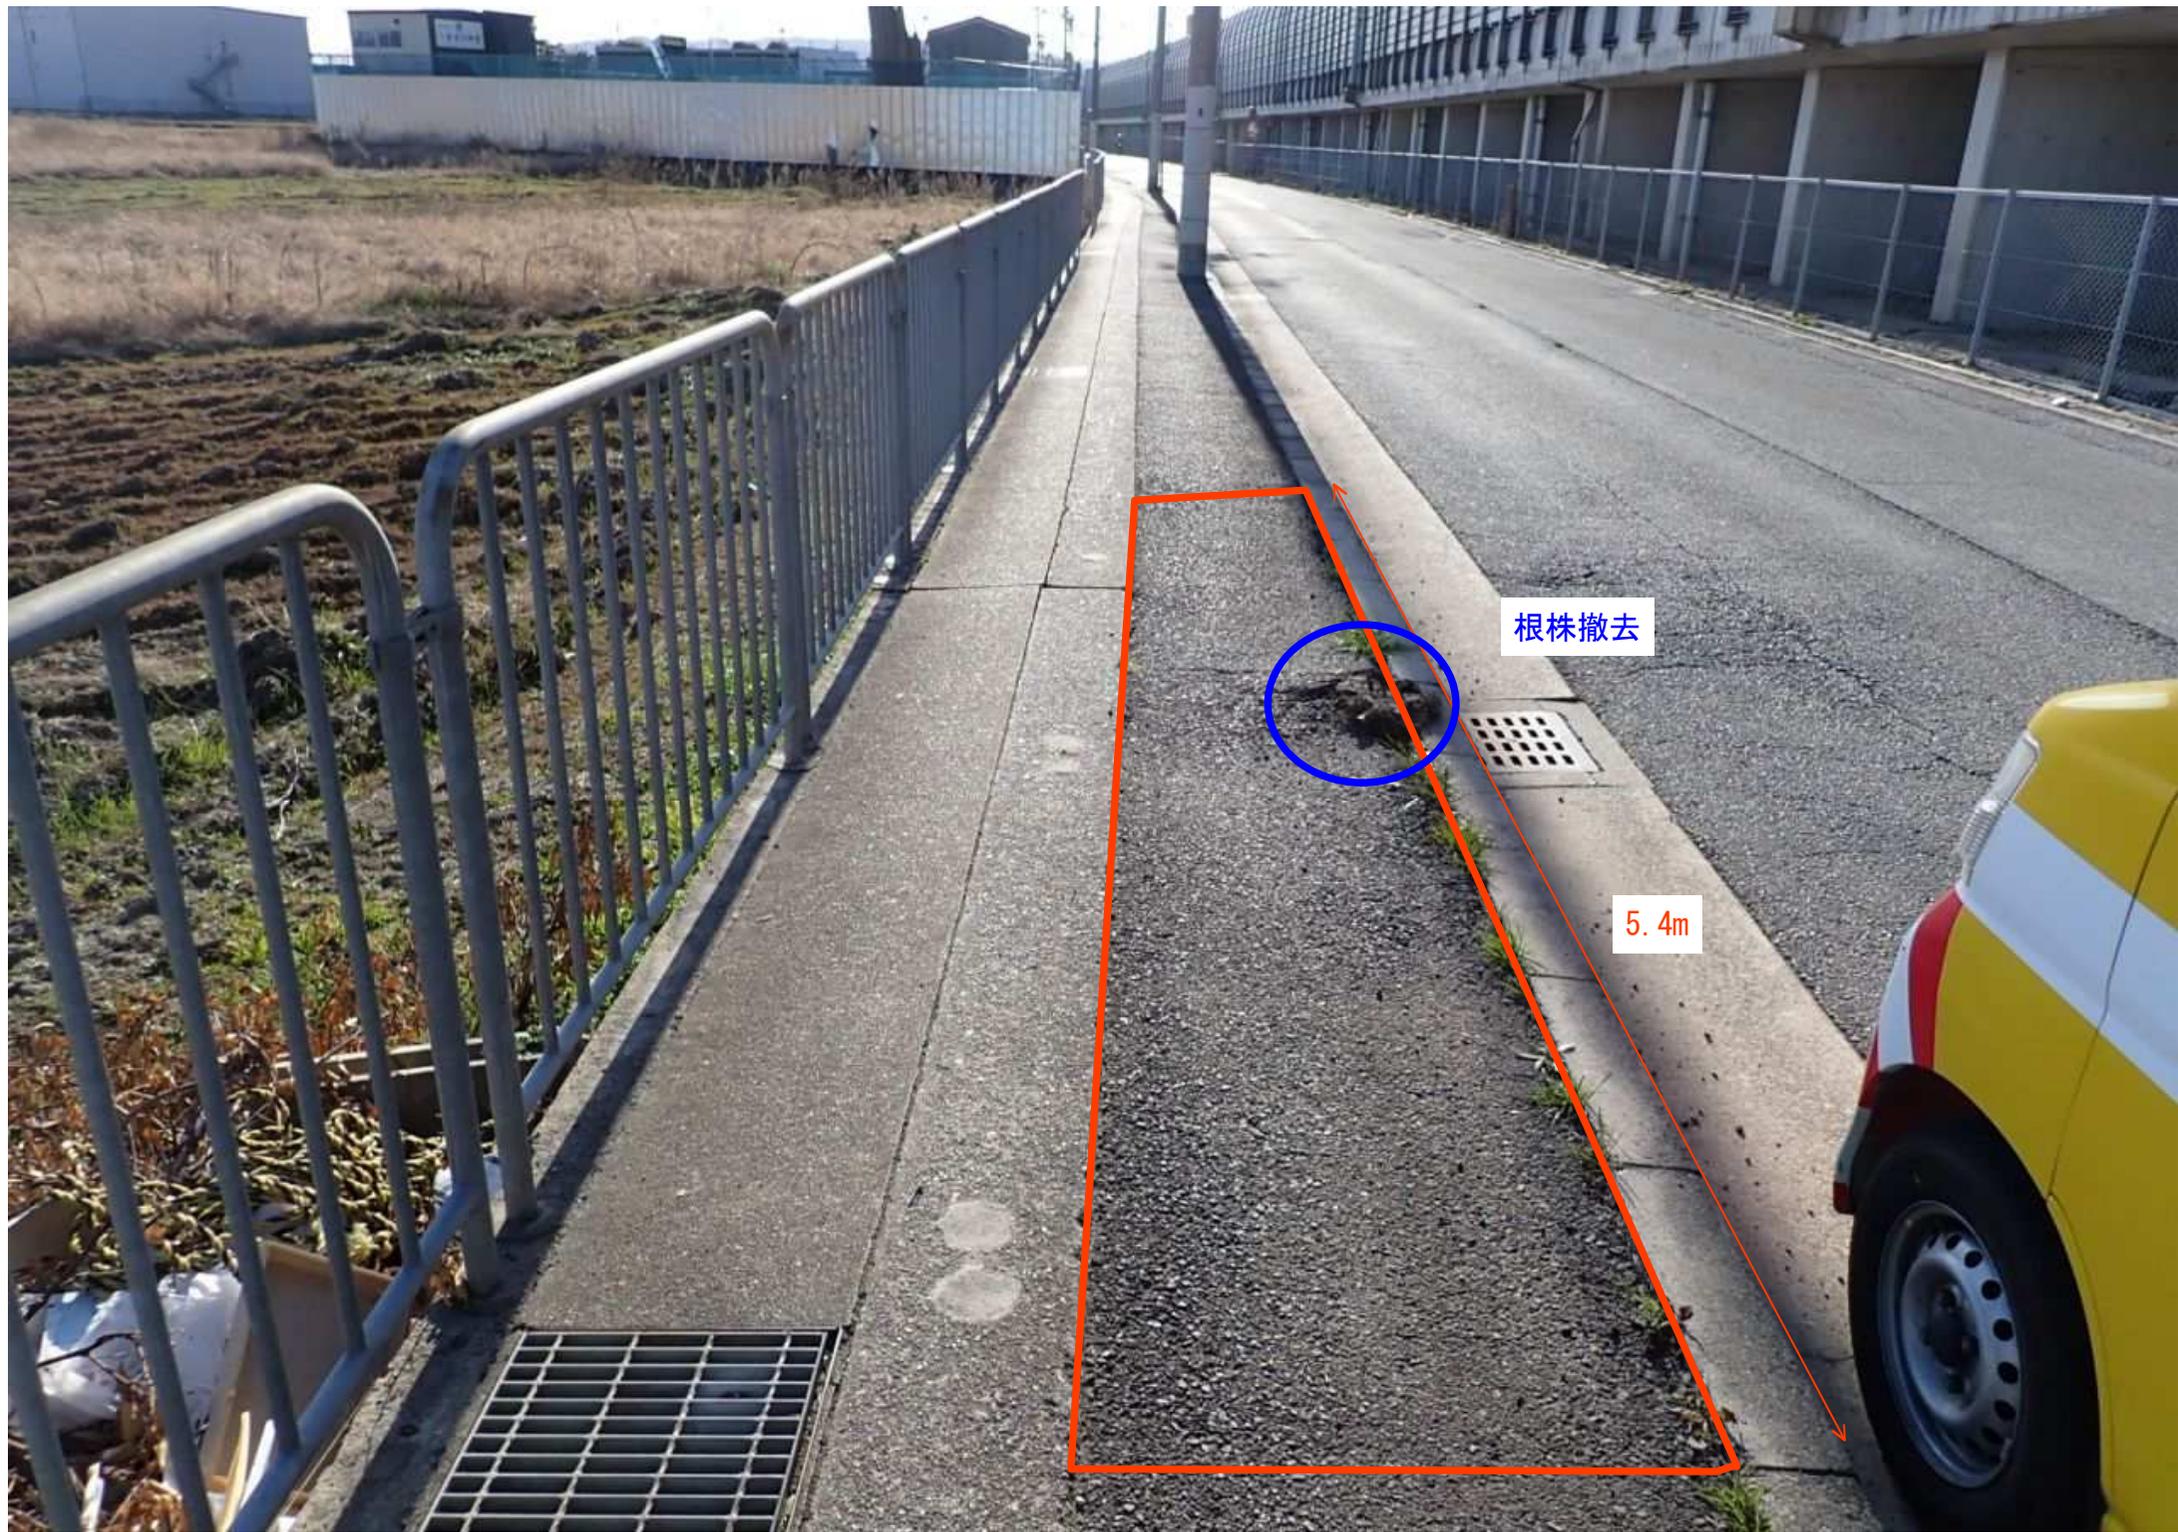


根株撤去

5.4m

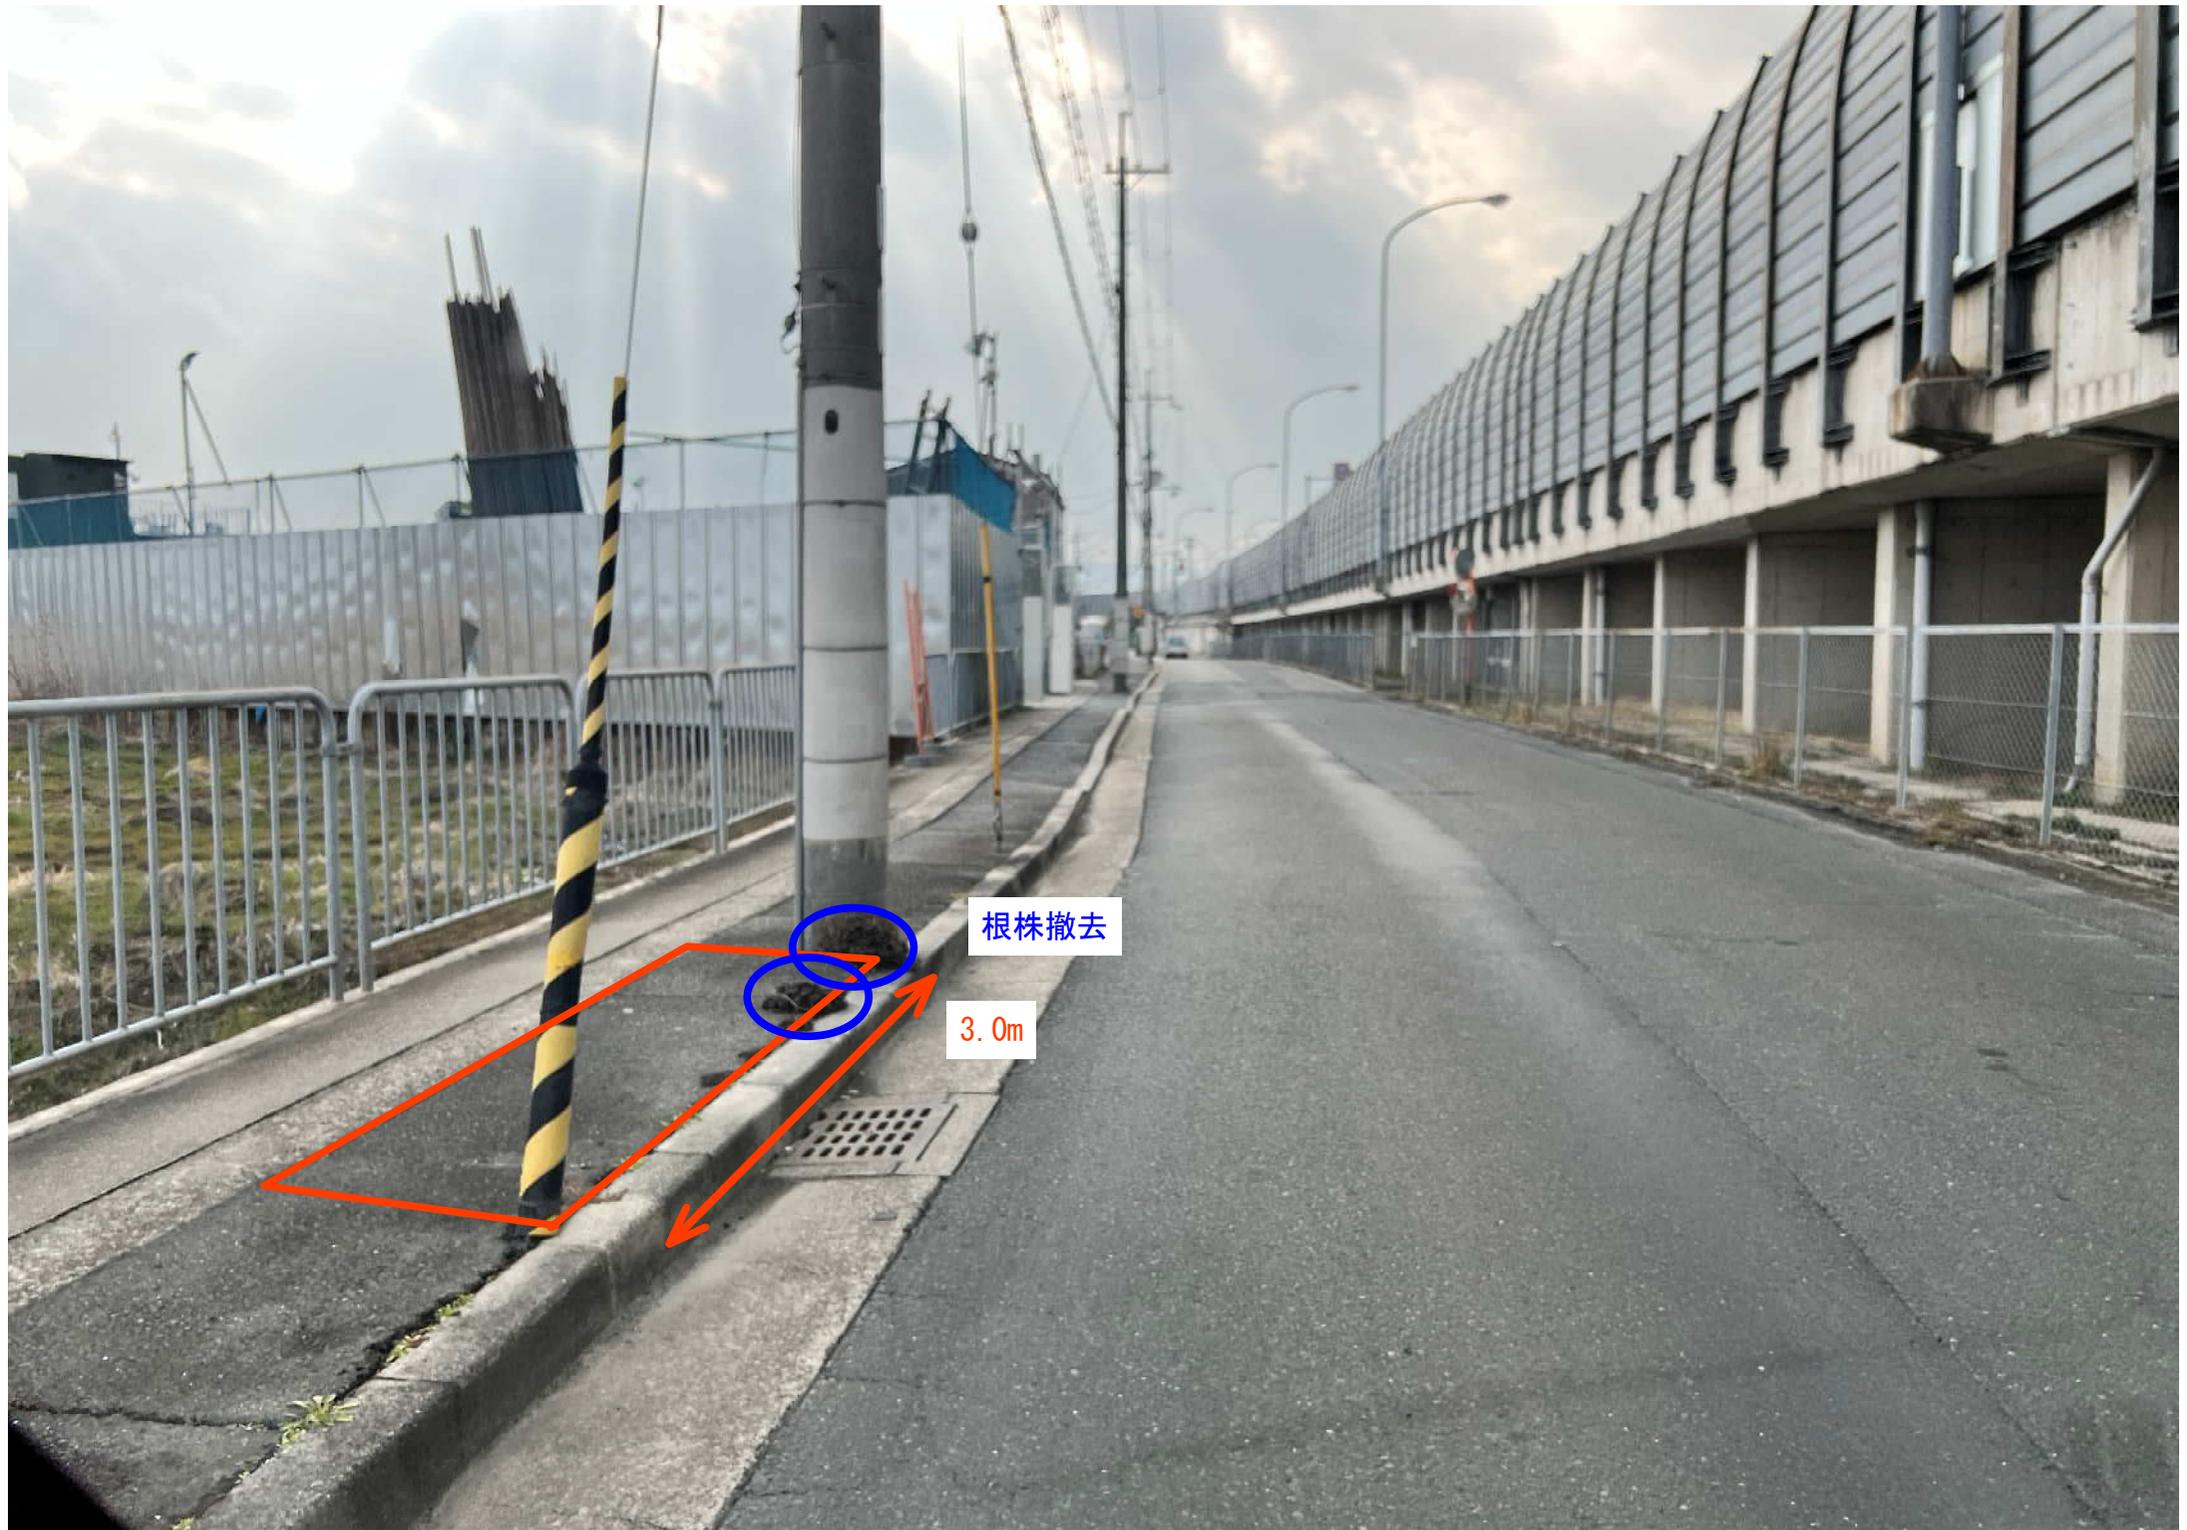

根株撤去

3.0m

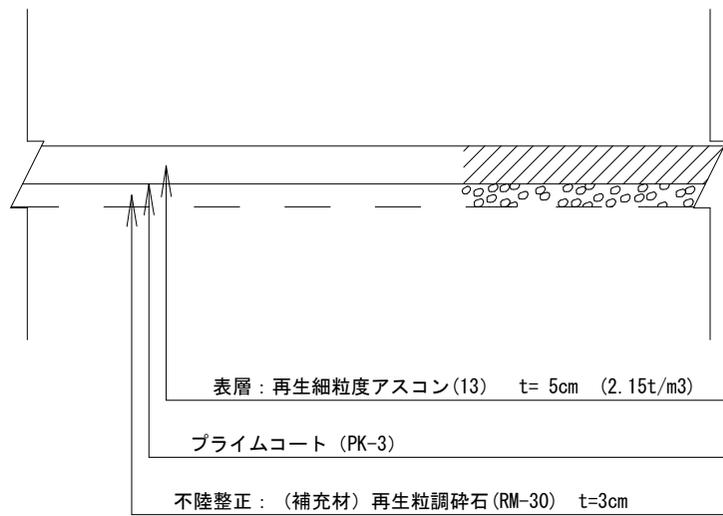

※人力舗設

表層：再生細粒度アスコン(13) t= 5cm (2.15t/m<sup>3</sup>)

プライムコート (PK-3)

不陸整正：(補充材) 再生粒調碎石 (RM-30) t=3cm