


ハンガーレールインサート M12

前室	27
収蔵庫(1)	582
収蔵庫(2)	82
合計	681

- 凡例:
- [P] ビクチャレール
 - T 樑
 - △ 緊急天井点検口
 - ▽ 目地タイプ天井点検口

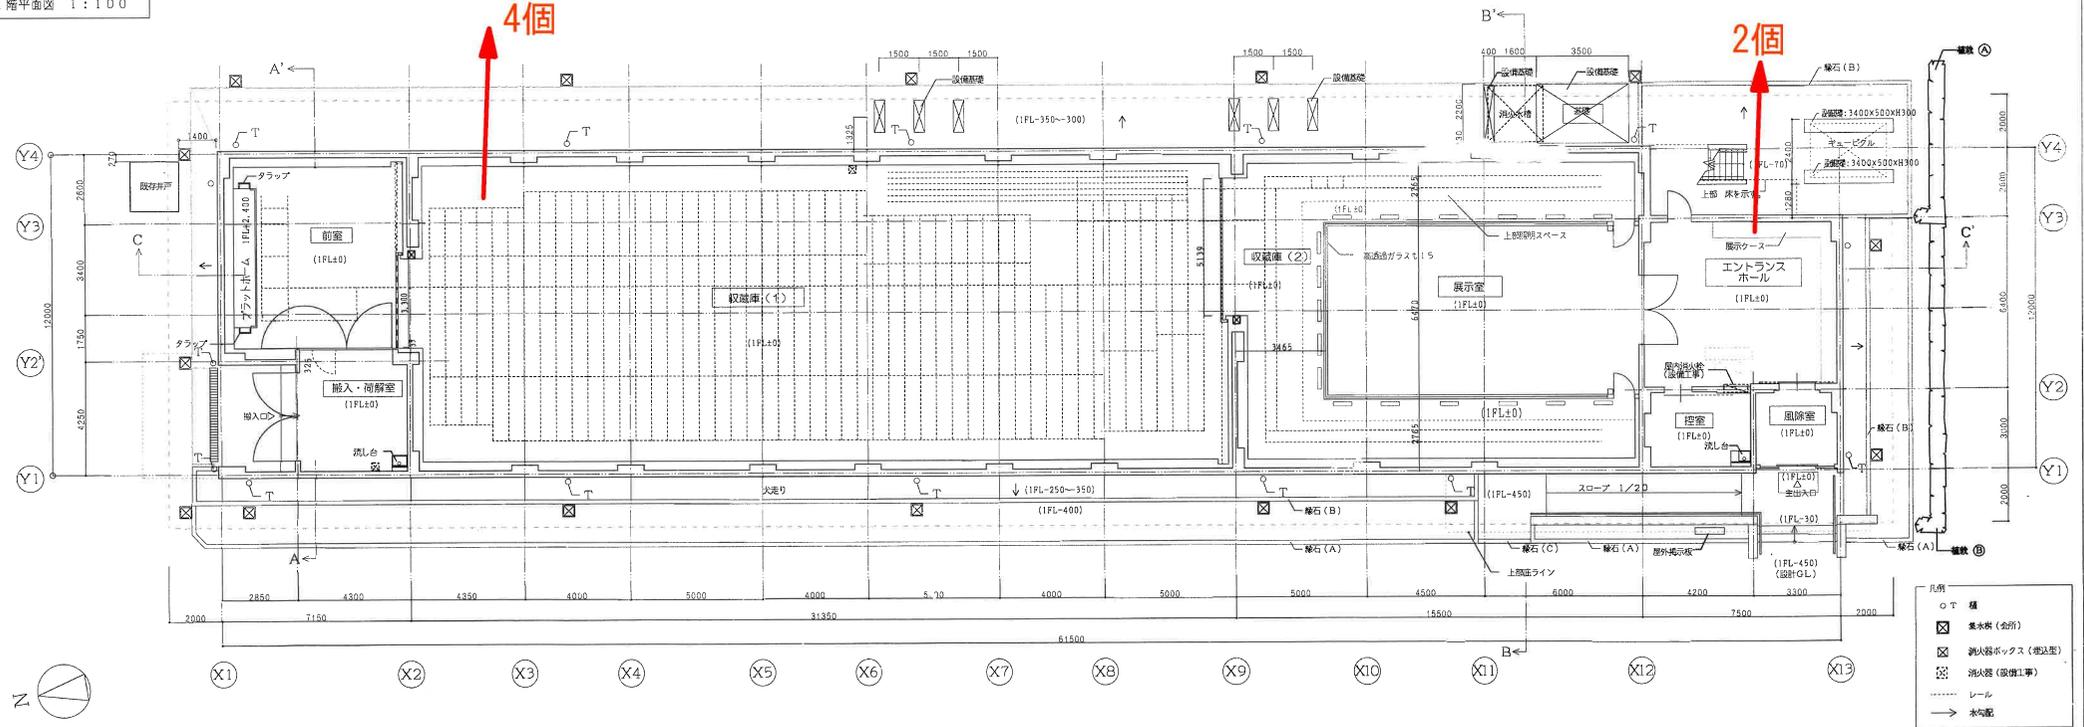

- 凡例:
- T 樑
 - ⊗ 梁木桁(木所)
 - ⊗ 消火器ボックス(埋込型)
 - ⊗ 消火器(設備工事)
 - レール
 - 水勾配