

「ボックスカルバート養生シート修繕」仕様書

1. 業務名

ボックスカルバート養生シート修繕

2. 業務目的

経年劣化により損傷したボックスカルバートの養生シートの修繕を実施するものである。

3. 履行期間

契約日の翌日から令和8年5月29日まで

4. 履行場所

京都市伏見区横大路千両松町 地内

詳細については、「特記事項」、「位置図」[別紙1](#)、「現況写真」[別紙2](#)、「設置イメージ」[別紙3](#)、「図面」[別紙4](#)を参照。

5. 業務内容

- ・ボックスカルバートに設置している養生シートが破損したため、既存の養生シートを撤去した後、新たな養生シートを全面に設置する。
- ・養生シート修繕箇所 洛南排水機場 2箇所（詳細は[別紙4](#)参照）


6. 支払い条件

業務完了後、履行場所において適切に業務が履行されていることを確認のうえ、本業務に係る経費を支払う。

7. 特記事項

- ・本業務に必要な材料費、労務費、車両運転費、仮設資材、機械工具類の賃料・損料、消耗品費及び諸経費等の全ての費用は、本業務に含む。新たなシート、ロープ及び粘着テープ等についても、受注者にて用意すること。
- ・撤去したシート、ロープ等については、受注者にて処分すること。
- ・強風等の影響により養生シートが剥がれないように、シート重ね合わせ部は粘着テープ等により貼り合わせ、ロープによりボックスカルバートに堅固に縛り付けること。
- ・実施日及び施工方法については、発注者と事前に協議すること。
- ・業務実施者の安全管理については、受注者の責任において行うこと。
- ・業務中、事故、その他問題が生じた場合は、速やかに発注者に連絡すること。
- ・事故等により、第三者や他の工作物に損害を与えた場合は、受注者の責任において対応すること。
- ・洛南排水機場へ実施日等について、作業実施前に連絡を入れること。

位置図

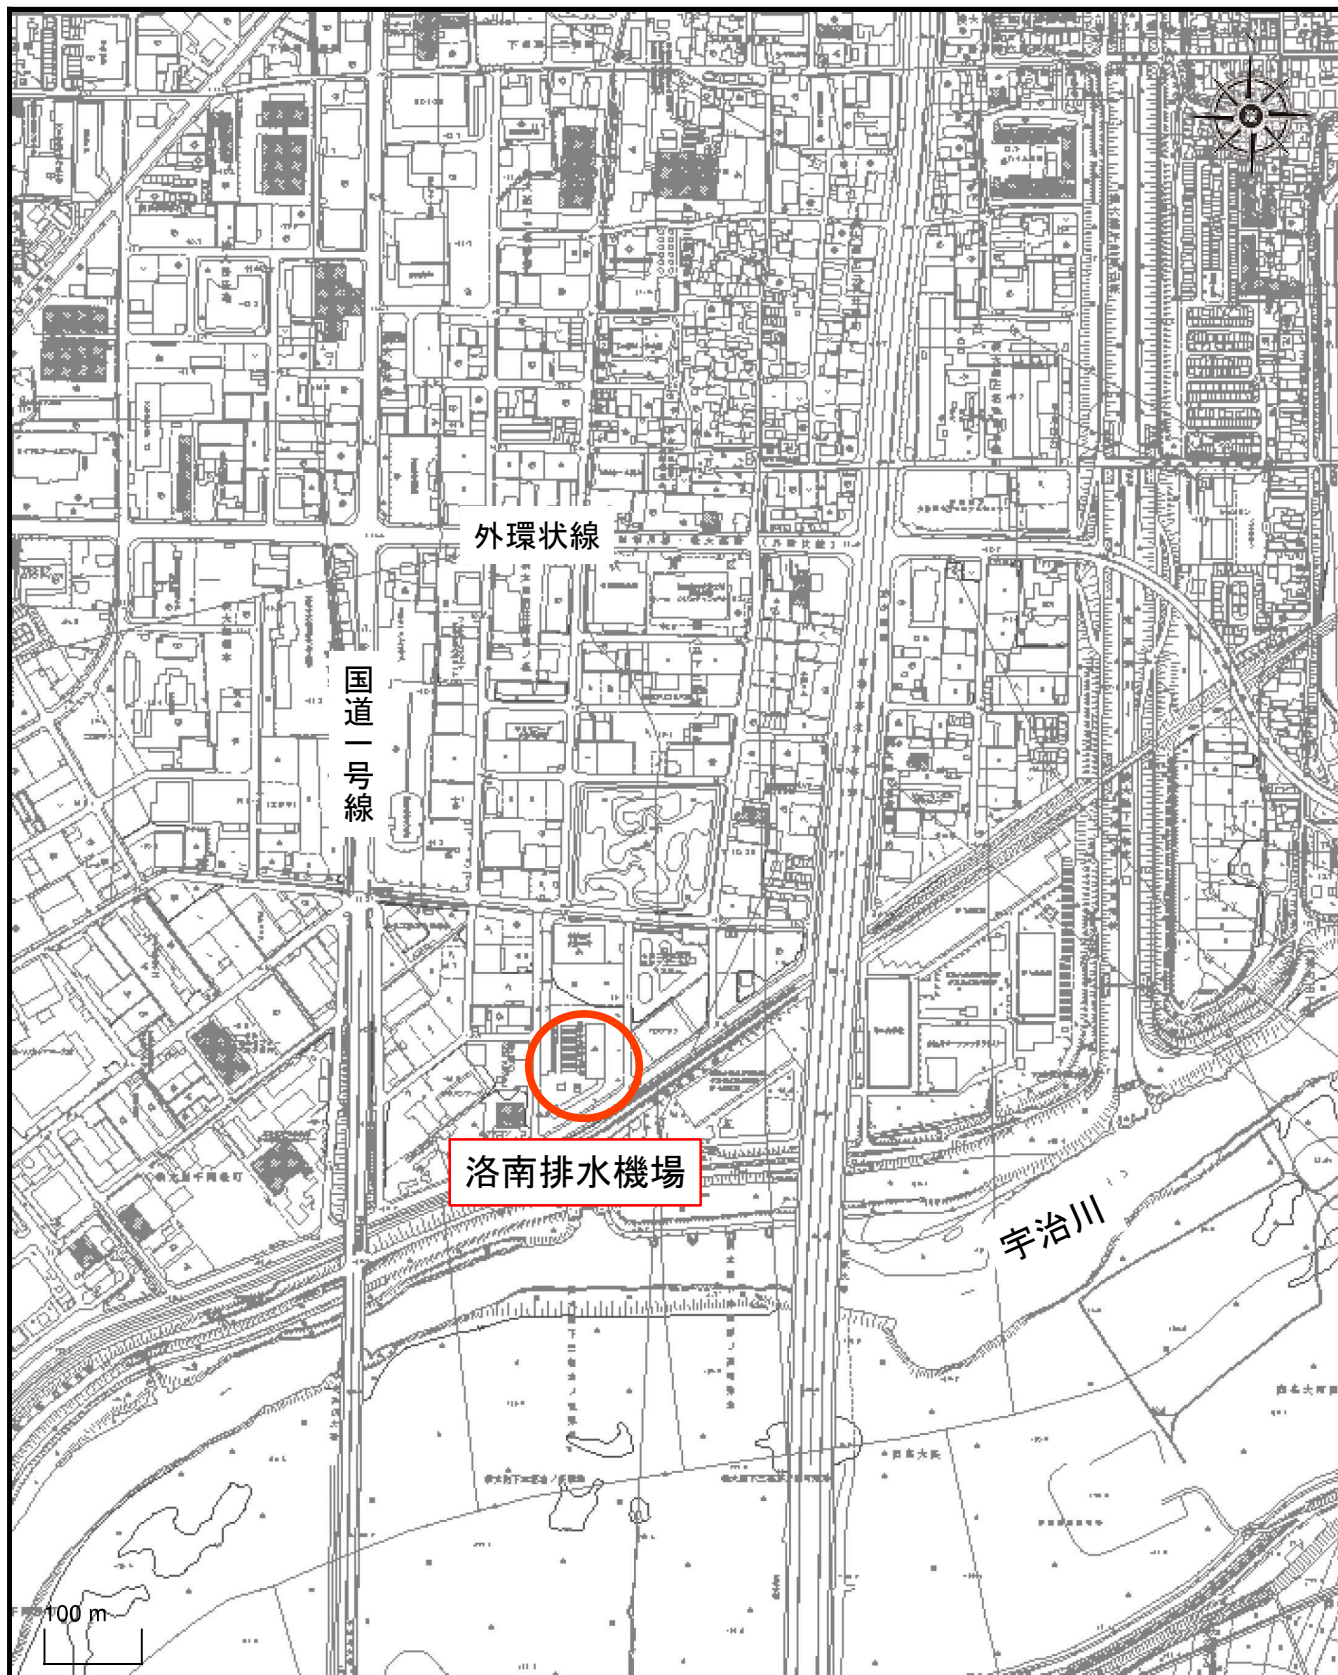

1 / 7500



修繕箇所（伏見区横大路千両松町 地内）

対象のボックス（2個）







※ 設置イメージの養生シートは修繕対象ではありません。

ボックスカルバート配置図
【洛南排水機場】
平面図 S=1/250

断面図 S=1/100

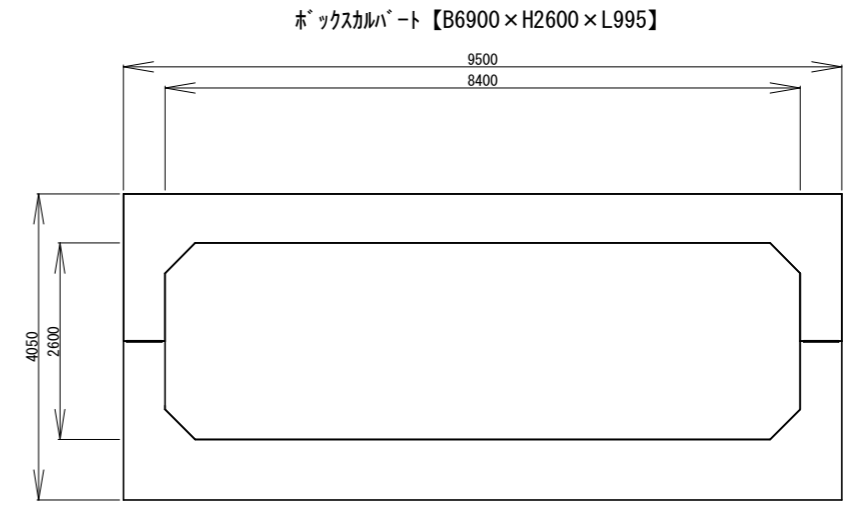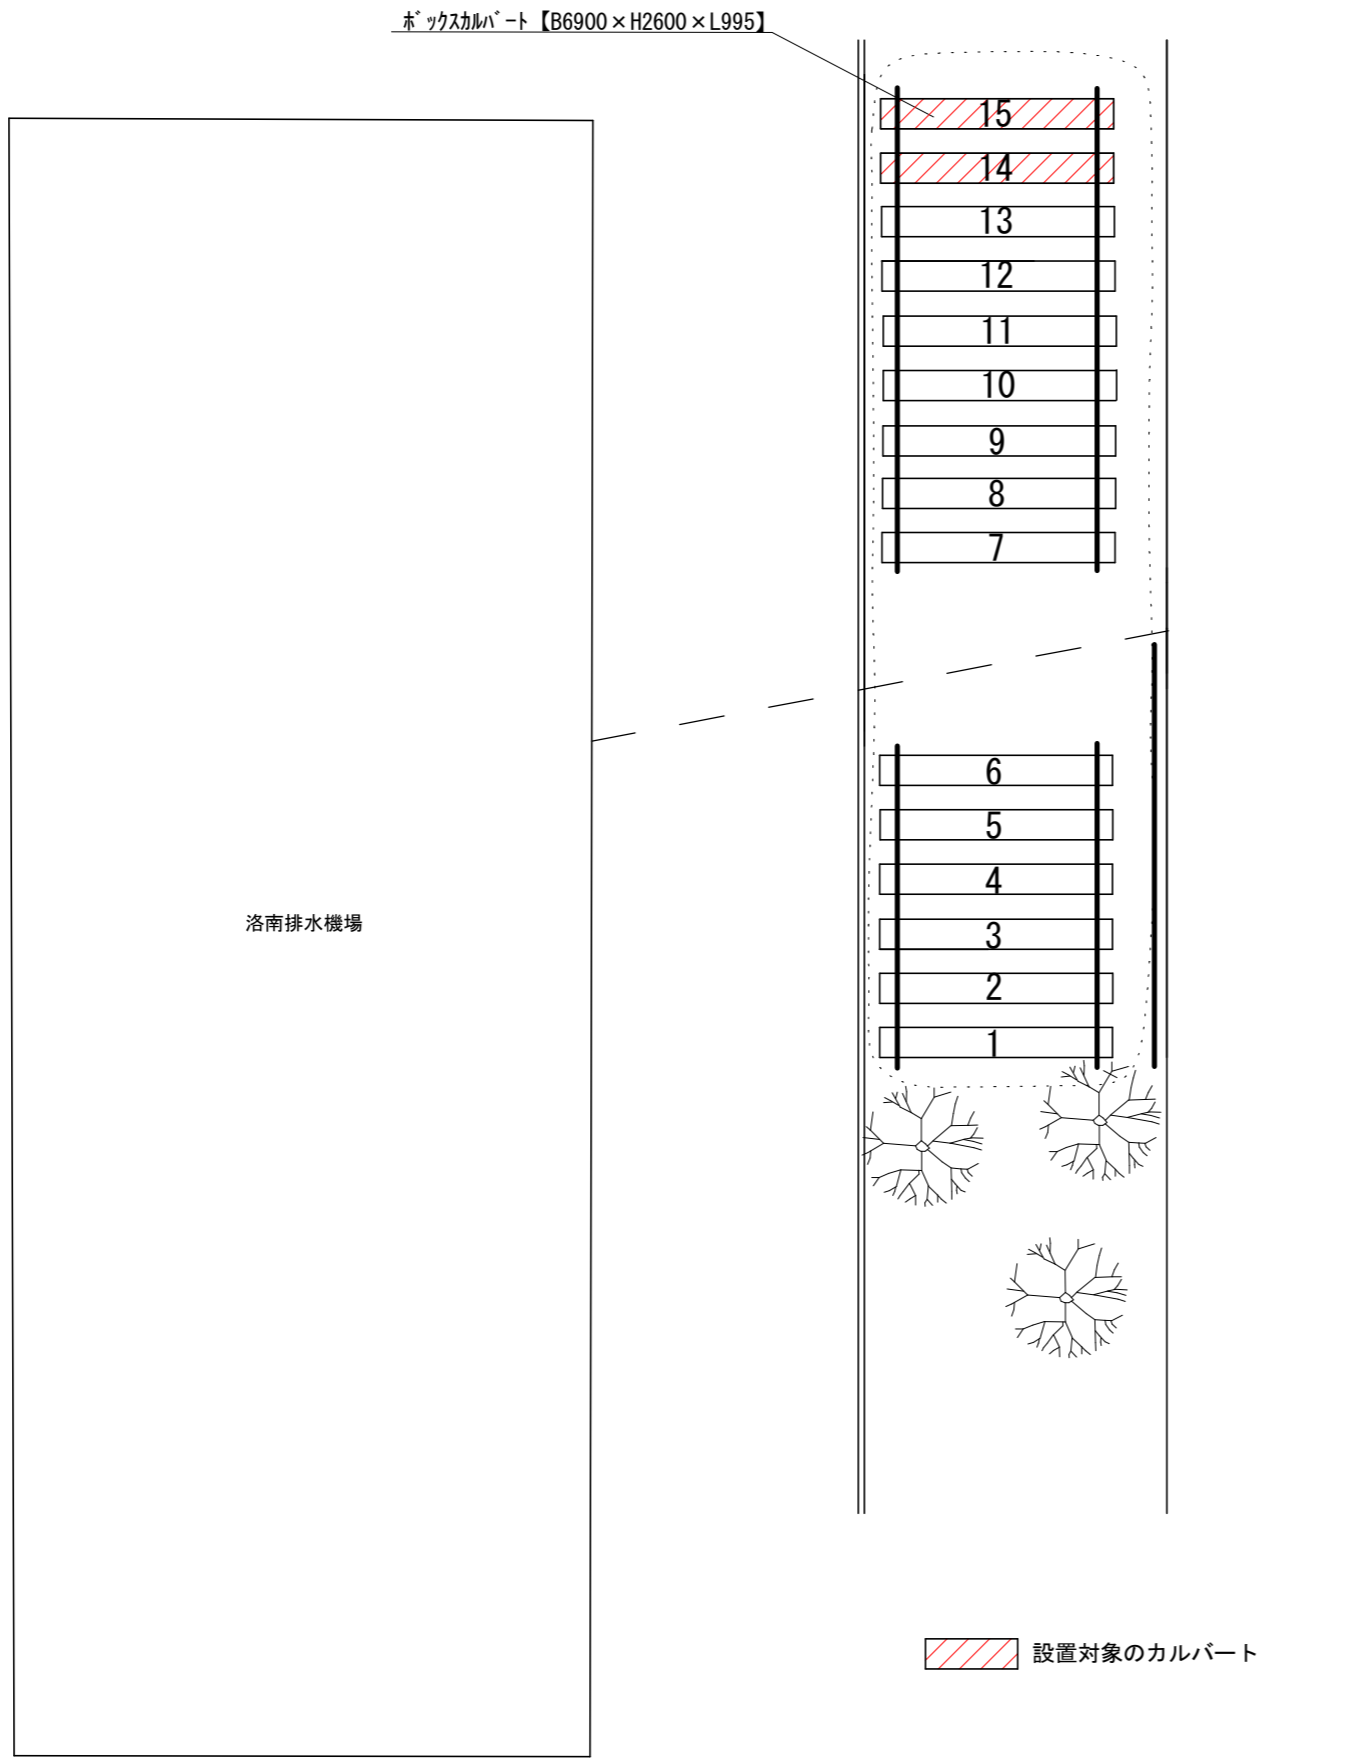

- ※・使用するシートはターピーシート（耐候3年）同等品以上とする。
- ・ " " ロープはマニラロープ（φ10mm）同等品以上とし、ボックスカルバートに堅固に縛り付けること。
- ・養生シートが強風等の影響により剥がれないように、シート重ね合わせ部は粘着テープ等により貼り合わせること。

工事名	ボックスカルバート養生シート修繕		
工事場所	京都市伏見区横大路千両松町 地内		
図面名	ボックスカルバート配置図 【洛南排水機場】		
事業年度	令和8年度		
縮尺	図示	図面番号	/
京都市建設局道路建設室道路建設担当			