

仕様書

1 業務名

転落防止柵修繕

2 業務の目的

傷んだ転落防止柵の交換をすることにより、通行の安全を確保する。

3 履行期間

契約締結の日から令和8年6月19日まで

4 履行場所

京都市伏見区横大路下三栖梶原町地内

5 業務範囲

「箇所図」別紙1及び「現況写真」別紙2

6 業務内容

箇所

- ・転落防止柵 (H=1.1m) 設置 L=2.15m
- ・転落防止柵撤去 L=2.15m
- ・切断 N= 4 箇所
- ・溶接 N= 4 箇所
- ・スクラップ処分(転落防止柵)

7 支払条件

業務完了後、履行場所（業務範囲）において適切に業務が履行されていることを確認のうえ、本業務に係る経費を支払う。

8 見積書

見積書は以下内容を基本に、必要項目があれば適宜追加してください。

箇所

- ・転落防止柵 (H=1.1m) 設置 L=2.15m
- ・転落防止柵撤去 L=2.15m
- ・切断 N= 4 箇所
- ・溶接 N= 4 箇所
- ・スクラップ処分(転落防止柵)
- ・交通誘導員 ●人 (必要人数を計上)


諸経費

1 式

9 その他

施工にあたっては、道路使用許可を取って行うこと。


箇所図

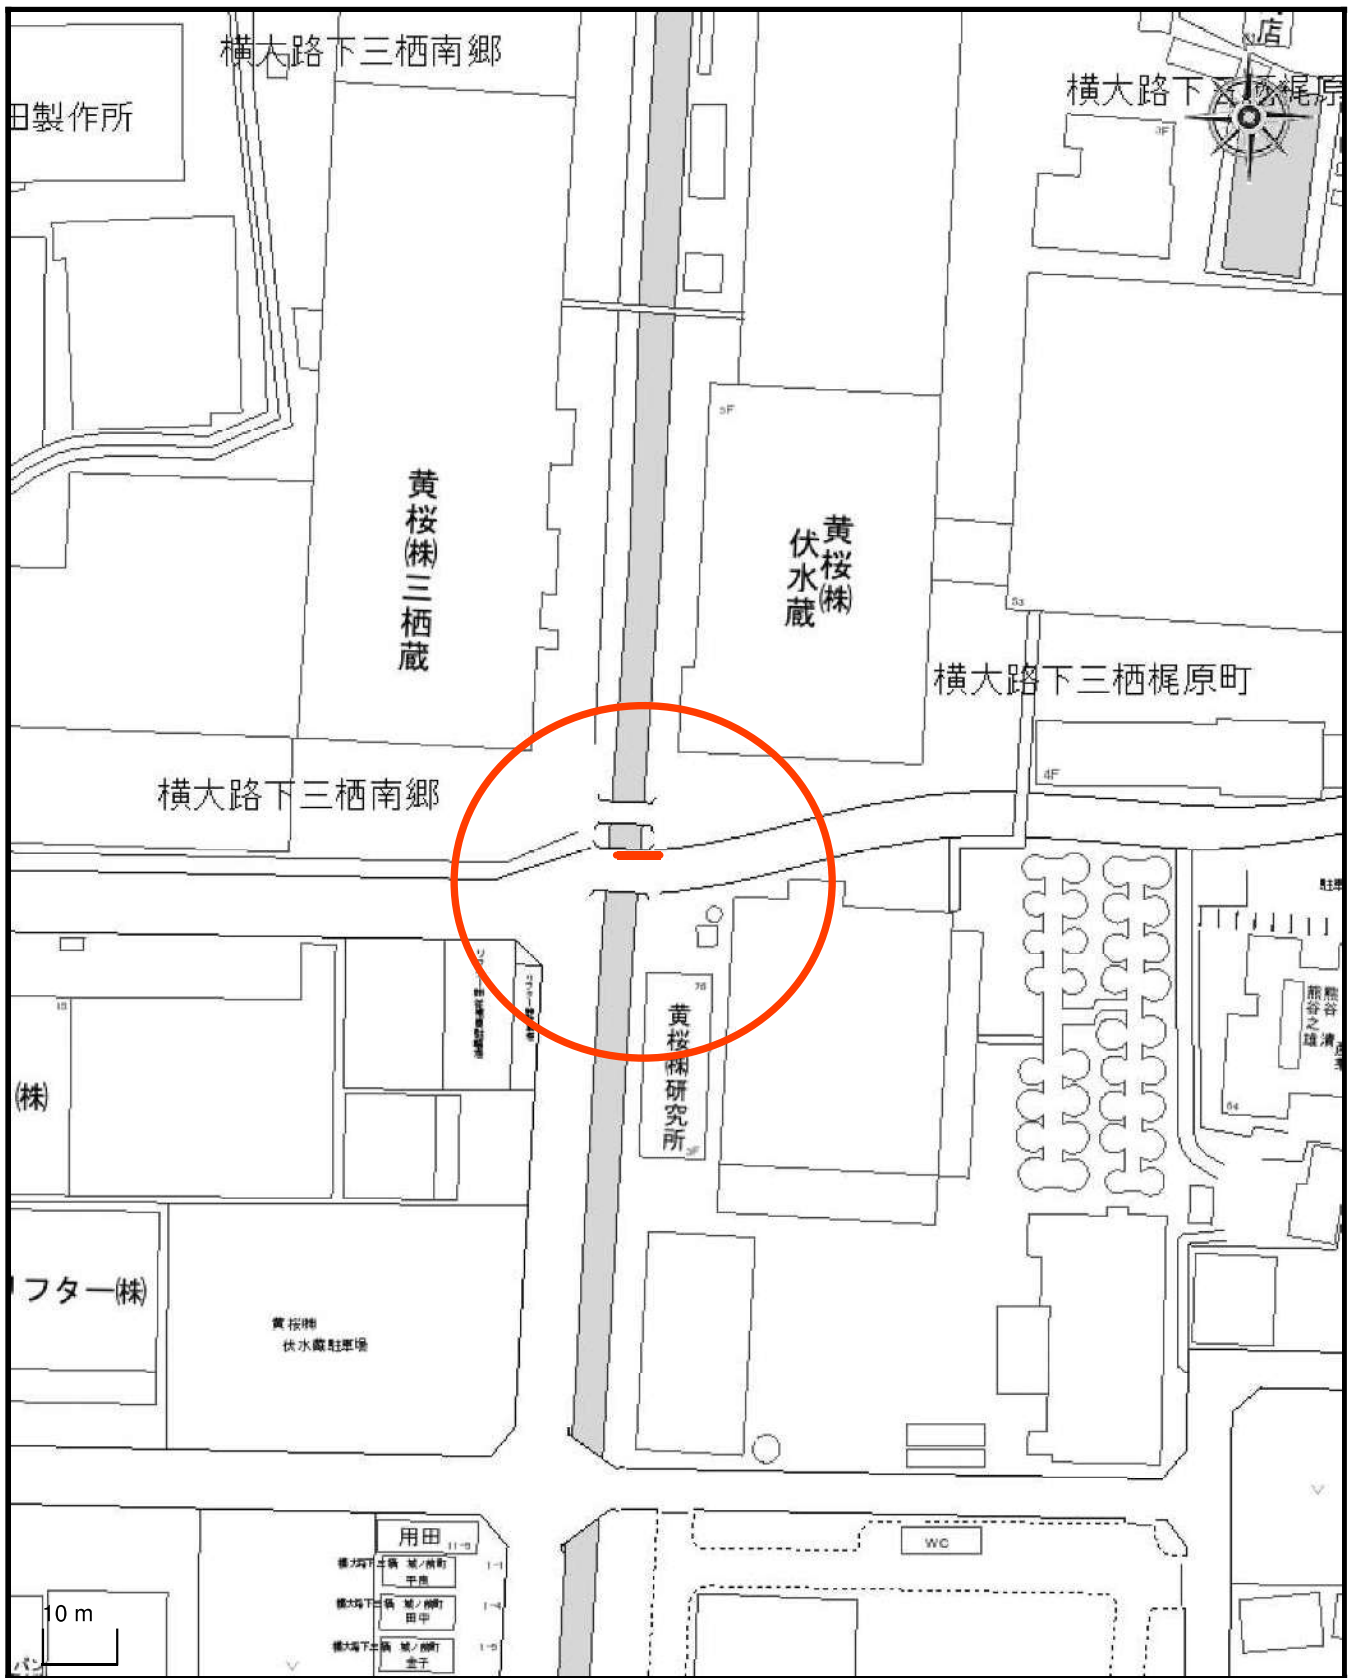

1 / 1000

— 施工箇所

No. 1

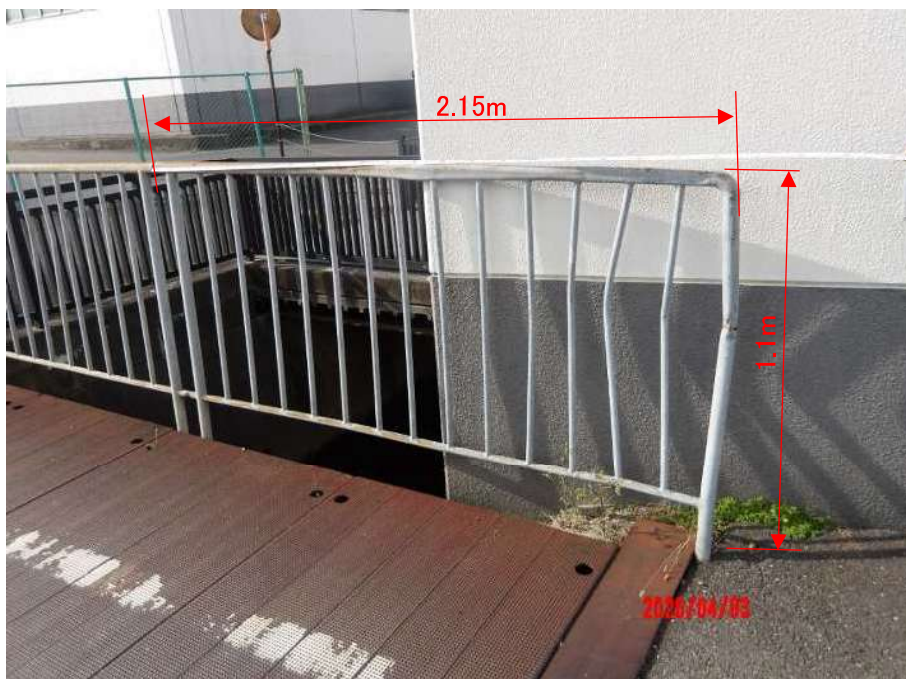


No. 2

溶接1



No. 3

溶接2

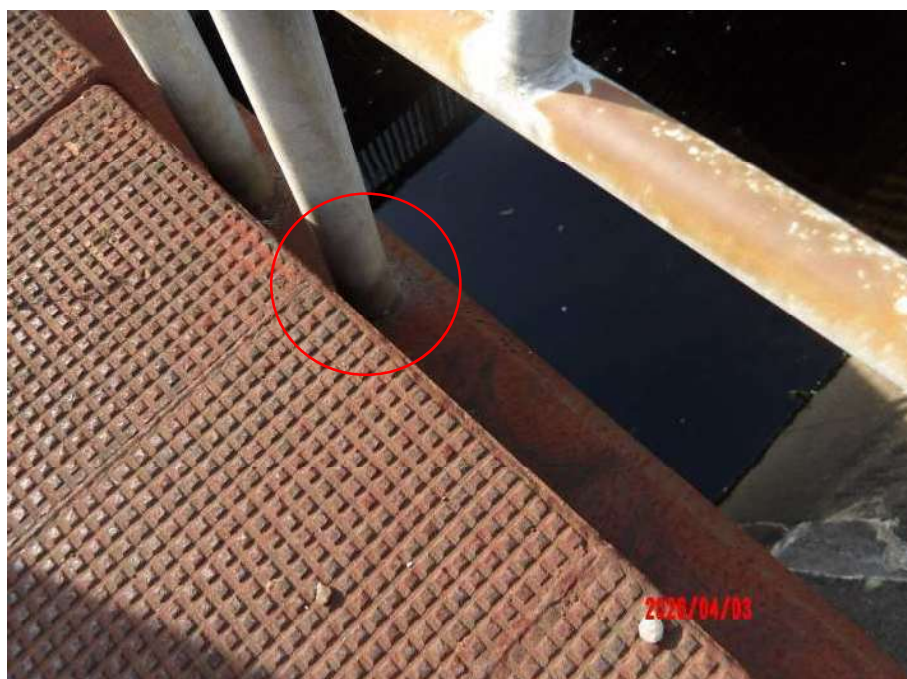



No. 4

溶接3



No. 5

溶接4

余白