

仕様書

1 業務名

岩倉山端線グレーチング蓋取換え修繕

2 業務の目的

岩倉山端線において、グレーチング蓋が沈下したため取換え修繕するもの。

3 履行期限

令和8年5月22日まで

4 履行場所

京都市左京区岩倉花園町 地内

5 業務範囲

詳細は別紙 箇所図及び写真

6 業務内容

グレーチング蓋の取換え及び周囲の現場打床版蓋の修繕。

7 支払条件


- ・業務完了後、履行場所（業務範囲）において適切に業務が履行されていることを確認のうえ、本業務に係る経費を支払う。
- ・着手前、施工中、完成後の写真に加え、作業中の不可視部分となる配筋状況が確認できる写真も添付すること。

8 特記事項

- 作業に要する材料費、労務費、車両運転費、仮設資材、機械工具類の賃料・損料、消耗品費及び諸経費等の全ての費用は、本業務に含む。
- 業務に伴い発生した廃棄物は、適正に処理するものとし、運搬費及び処分費は、本業務に含む。
- 作業にあたっては、通行の車両等の安全を確保し、適切な規制のうえ実施すること。なお、道路規制に伴う道路使用許可は、受注者において取得すること。
- 作業実施者の安全管理については、受注者の責任において行うこと。
- 作業時間は原則として平日の午前9時から午後5時の間とする。
- 近隣住民には事前に工事ビラ等で周知すること。
- 作業中、事故をはじめ、問題が生じた場合は、速やかに本市担当職員に連絡すること。また、事故等により、第三者や他の工作物に与えた損害については、受注者の責任において対応すること。

箇所図

別紙箇所図

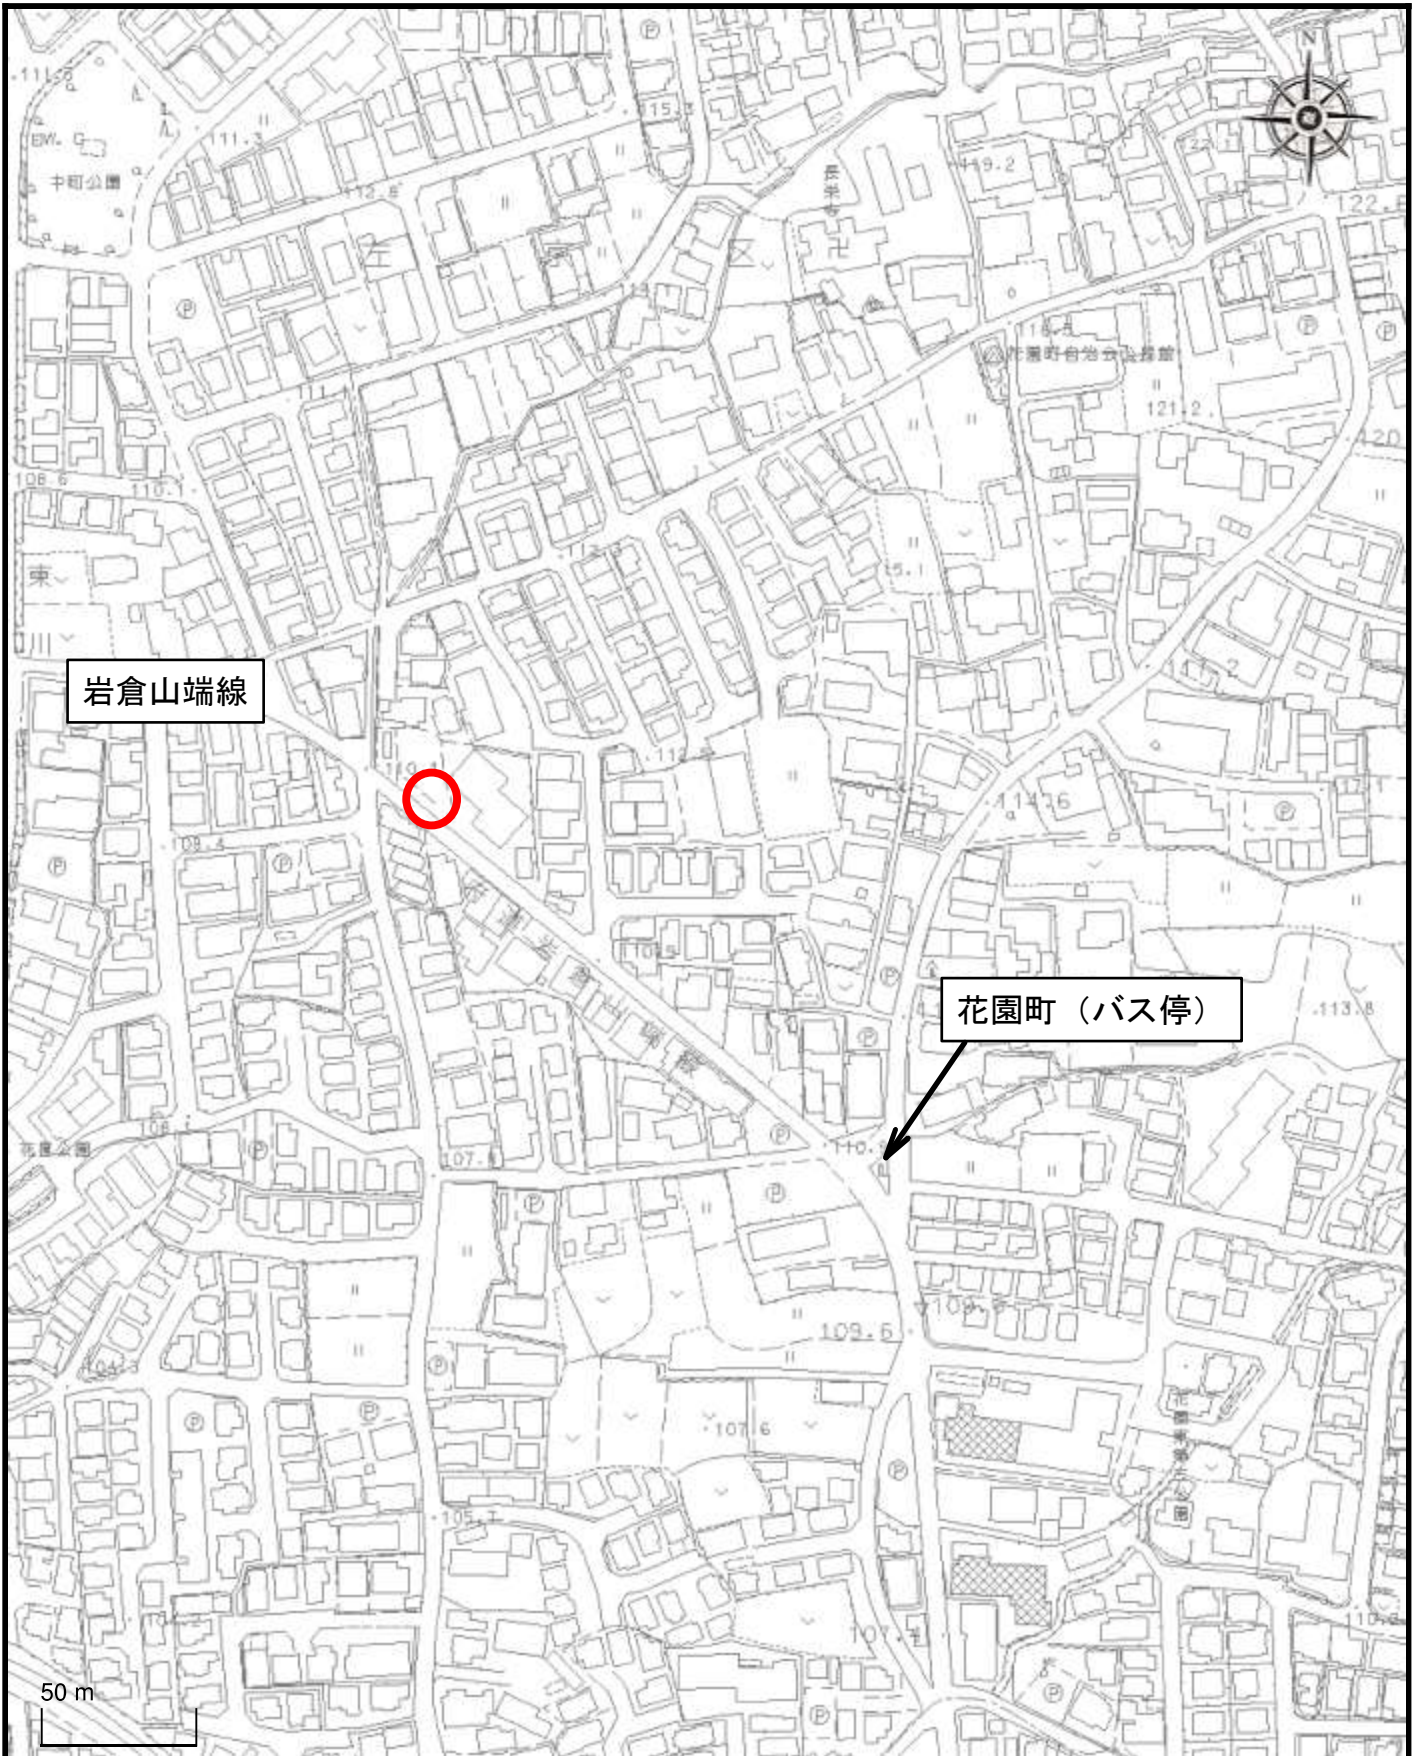

現場打床版蓋
W800mm、L1100mm、t100mm

施行範囲の現場打床版蓋は撤去し、
新しく修繕すること。


施行範囲

厚さt=100mm

延長L=1100mm

グレーチング板
W500mm、L500mm、t70mm

幅W=800mm

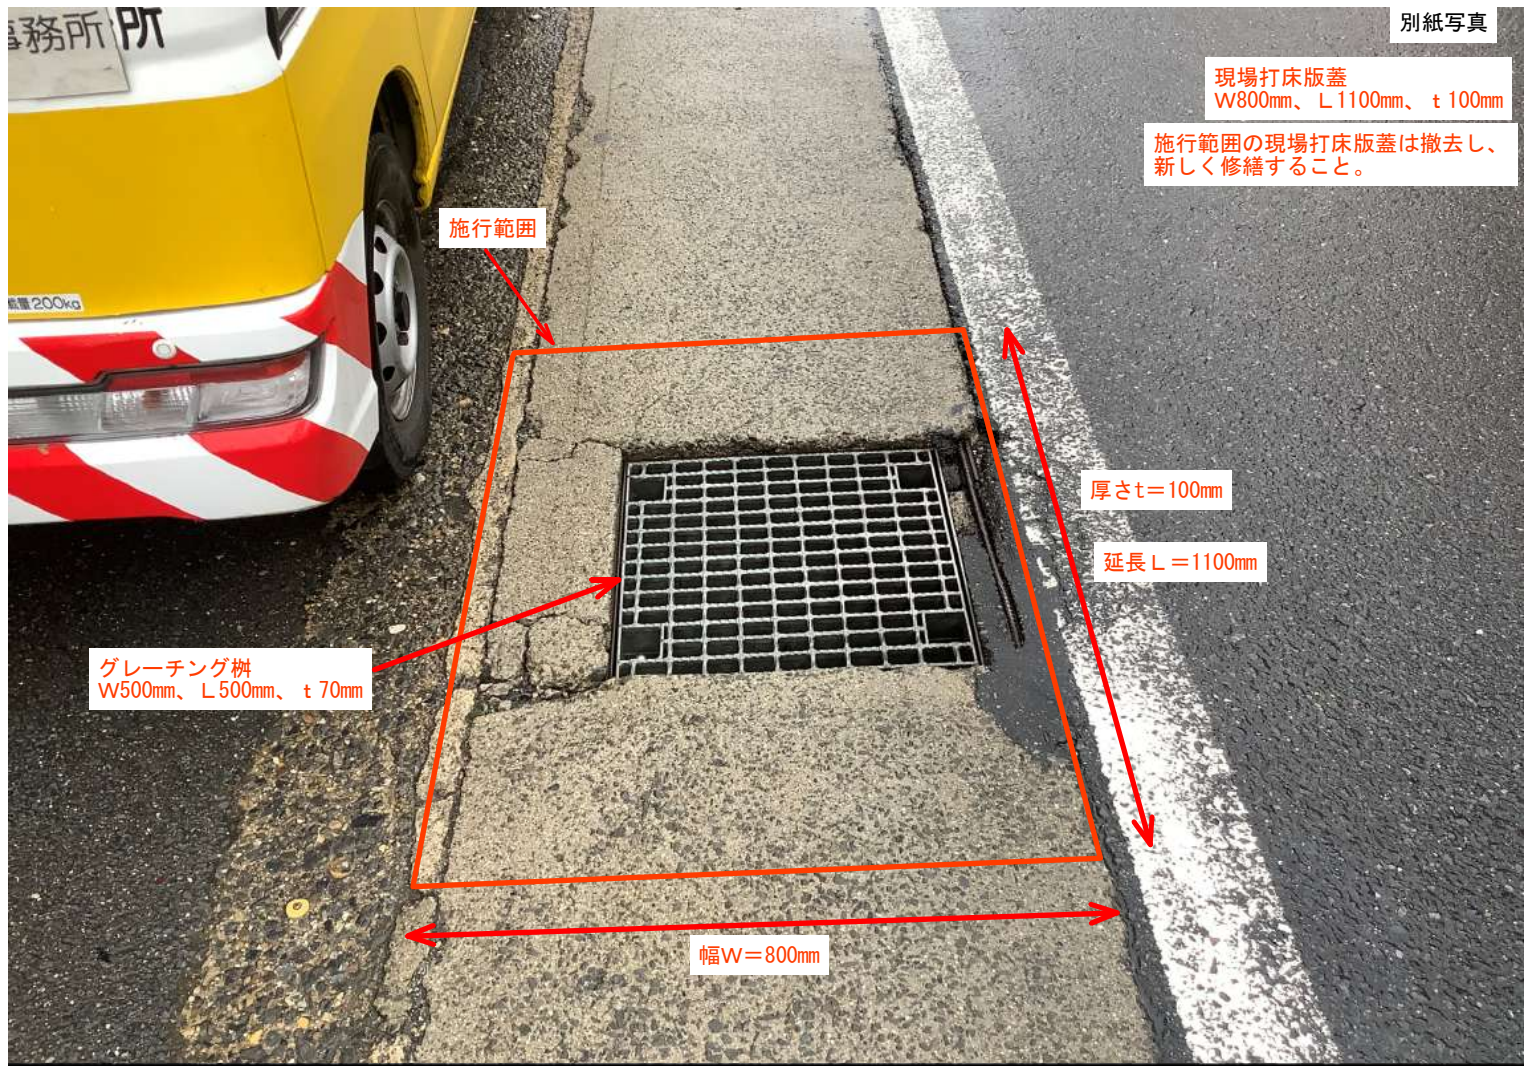

グレーチング T-25、ボルト式、普通目ピッチ
取換え修繕

