


### 東部山間埋立処分地法面修繕 位置図

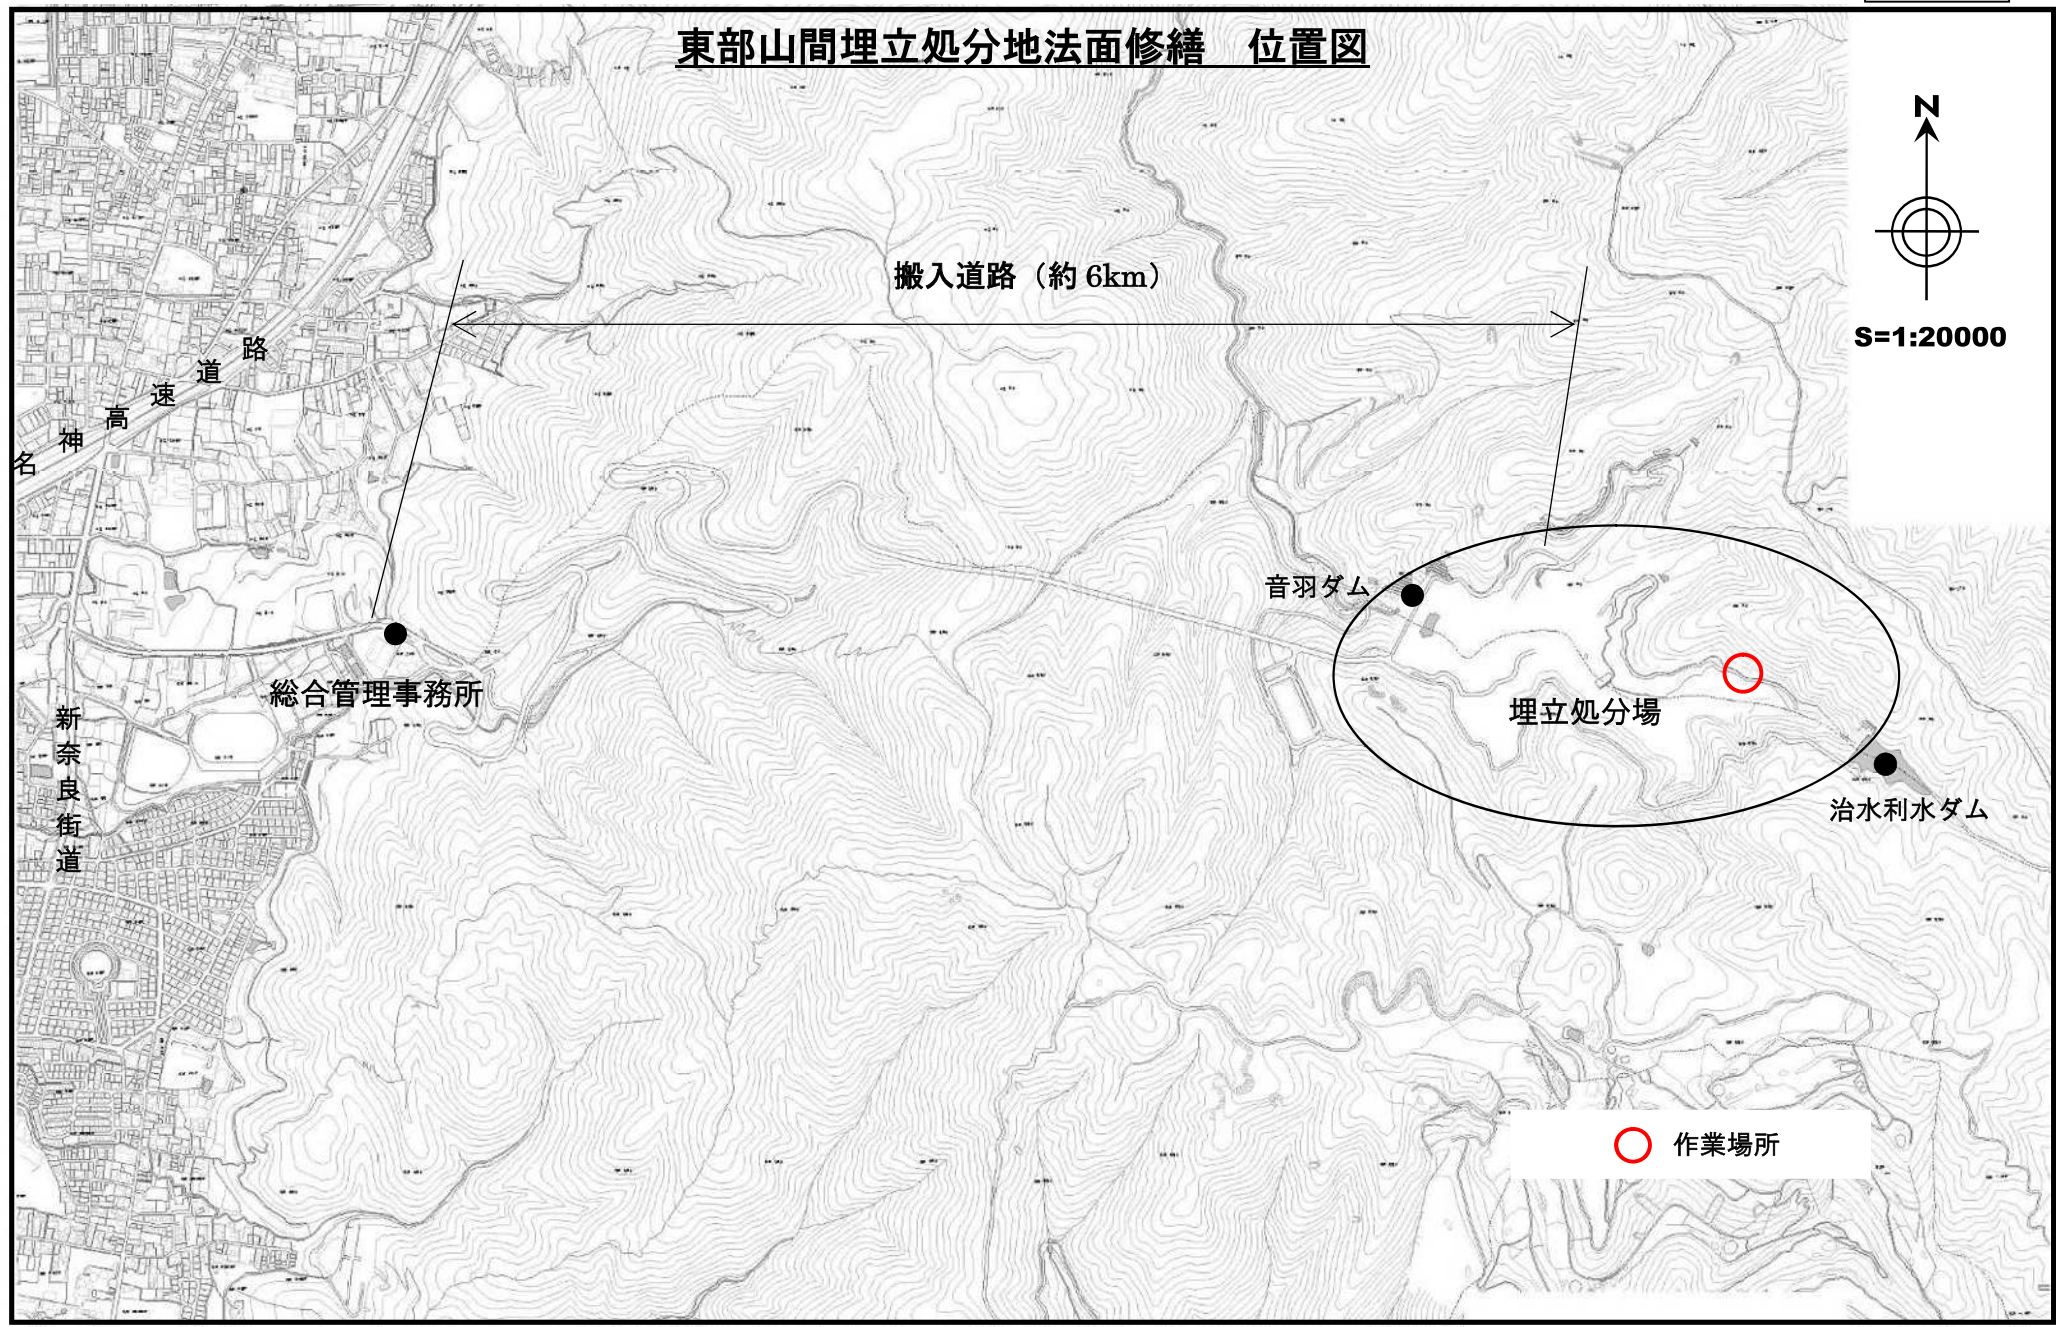

○ 作業場所

# 東部山間埋立処分地法面修繕 【作業範囲図】

法面修繕面積 S=30m<sup>2</sup>  
岩塊除去量 V=24m<sup>3</sup>  
延長 L=5.0m  
平均高さ H=6.0m  
平均厚さ H=0.8m

