


下京雅小学校・楊梅幼稚園 配置図

下京雅小学校 校舎平面図 1階

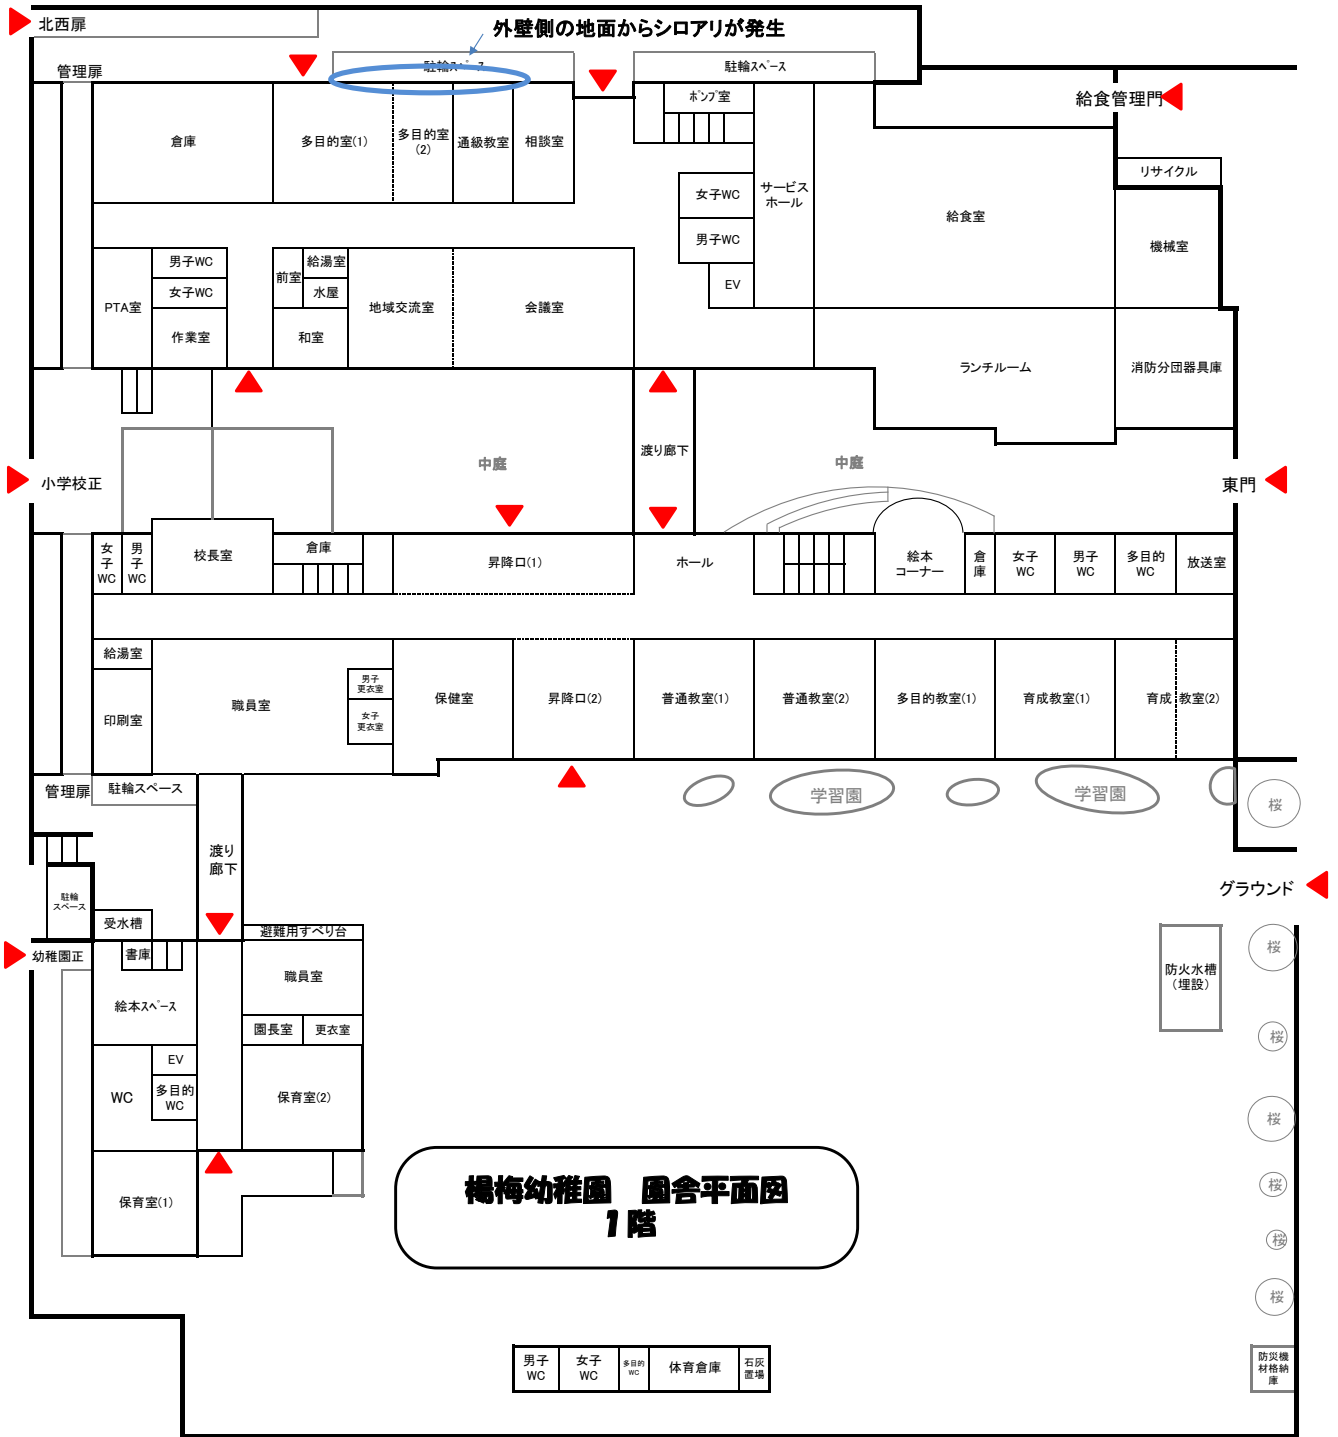

楊梅幼稚園 園舎平面図 1階