


番号	寸法 (WxLxH)	数量	タイプ
①	600 x 150 x 150	2	E


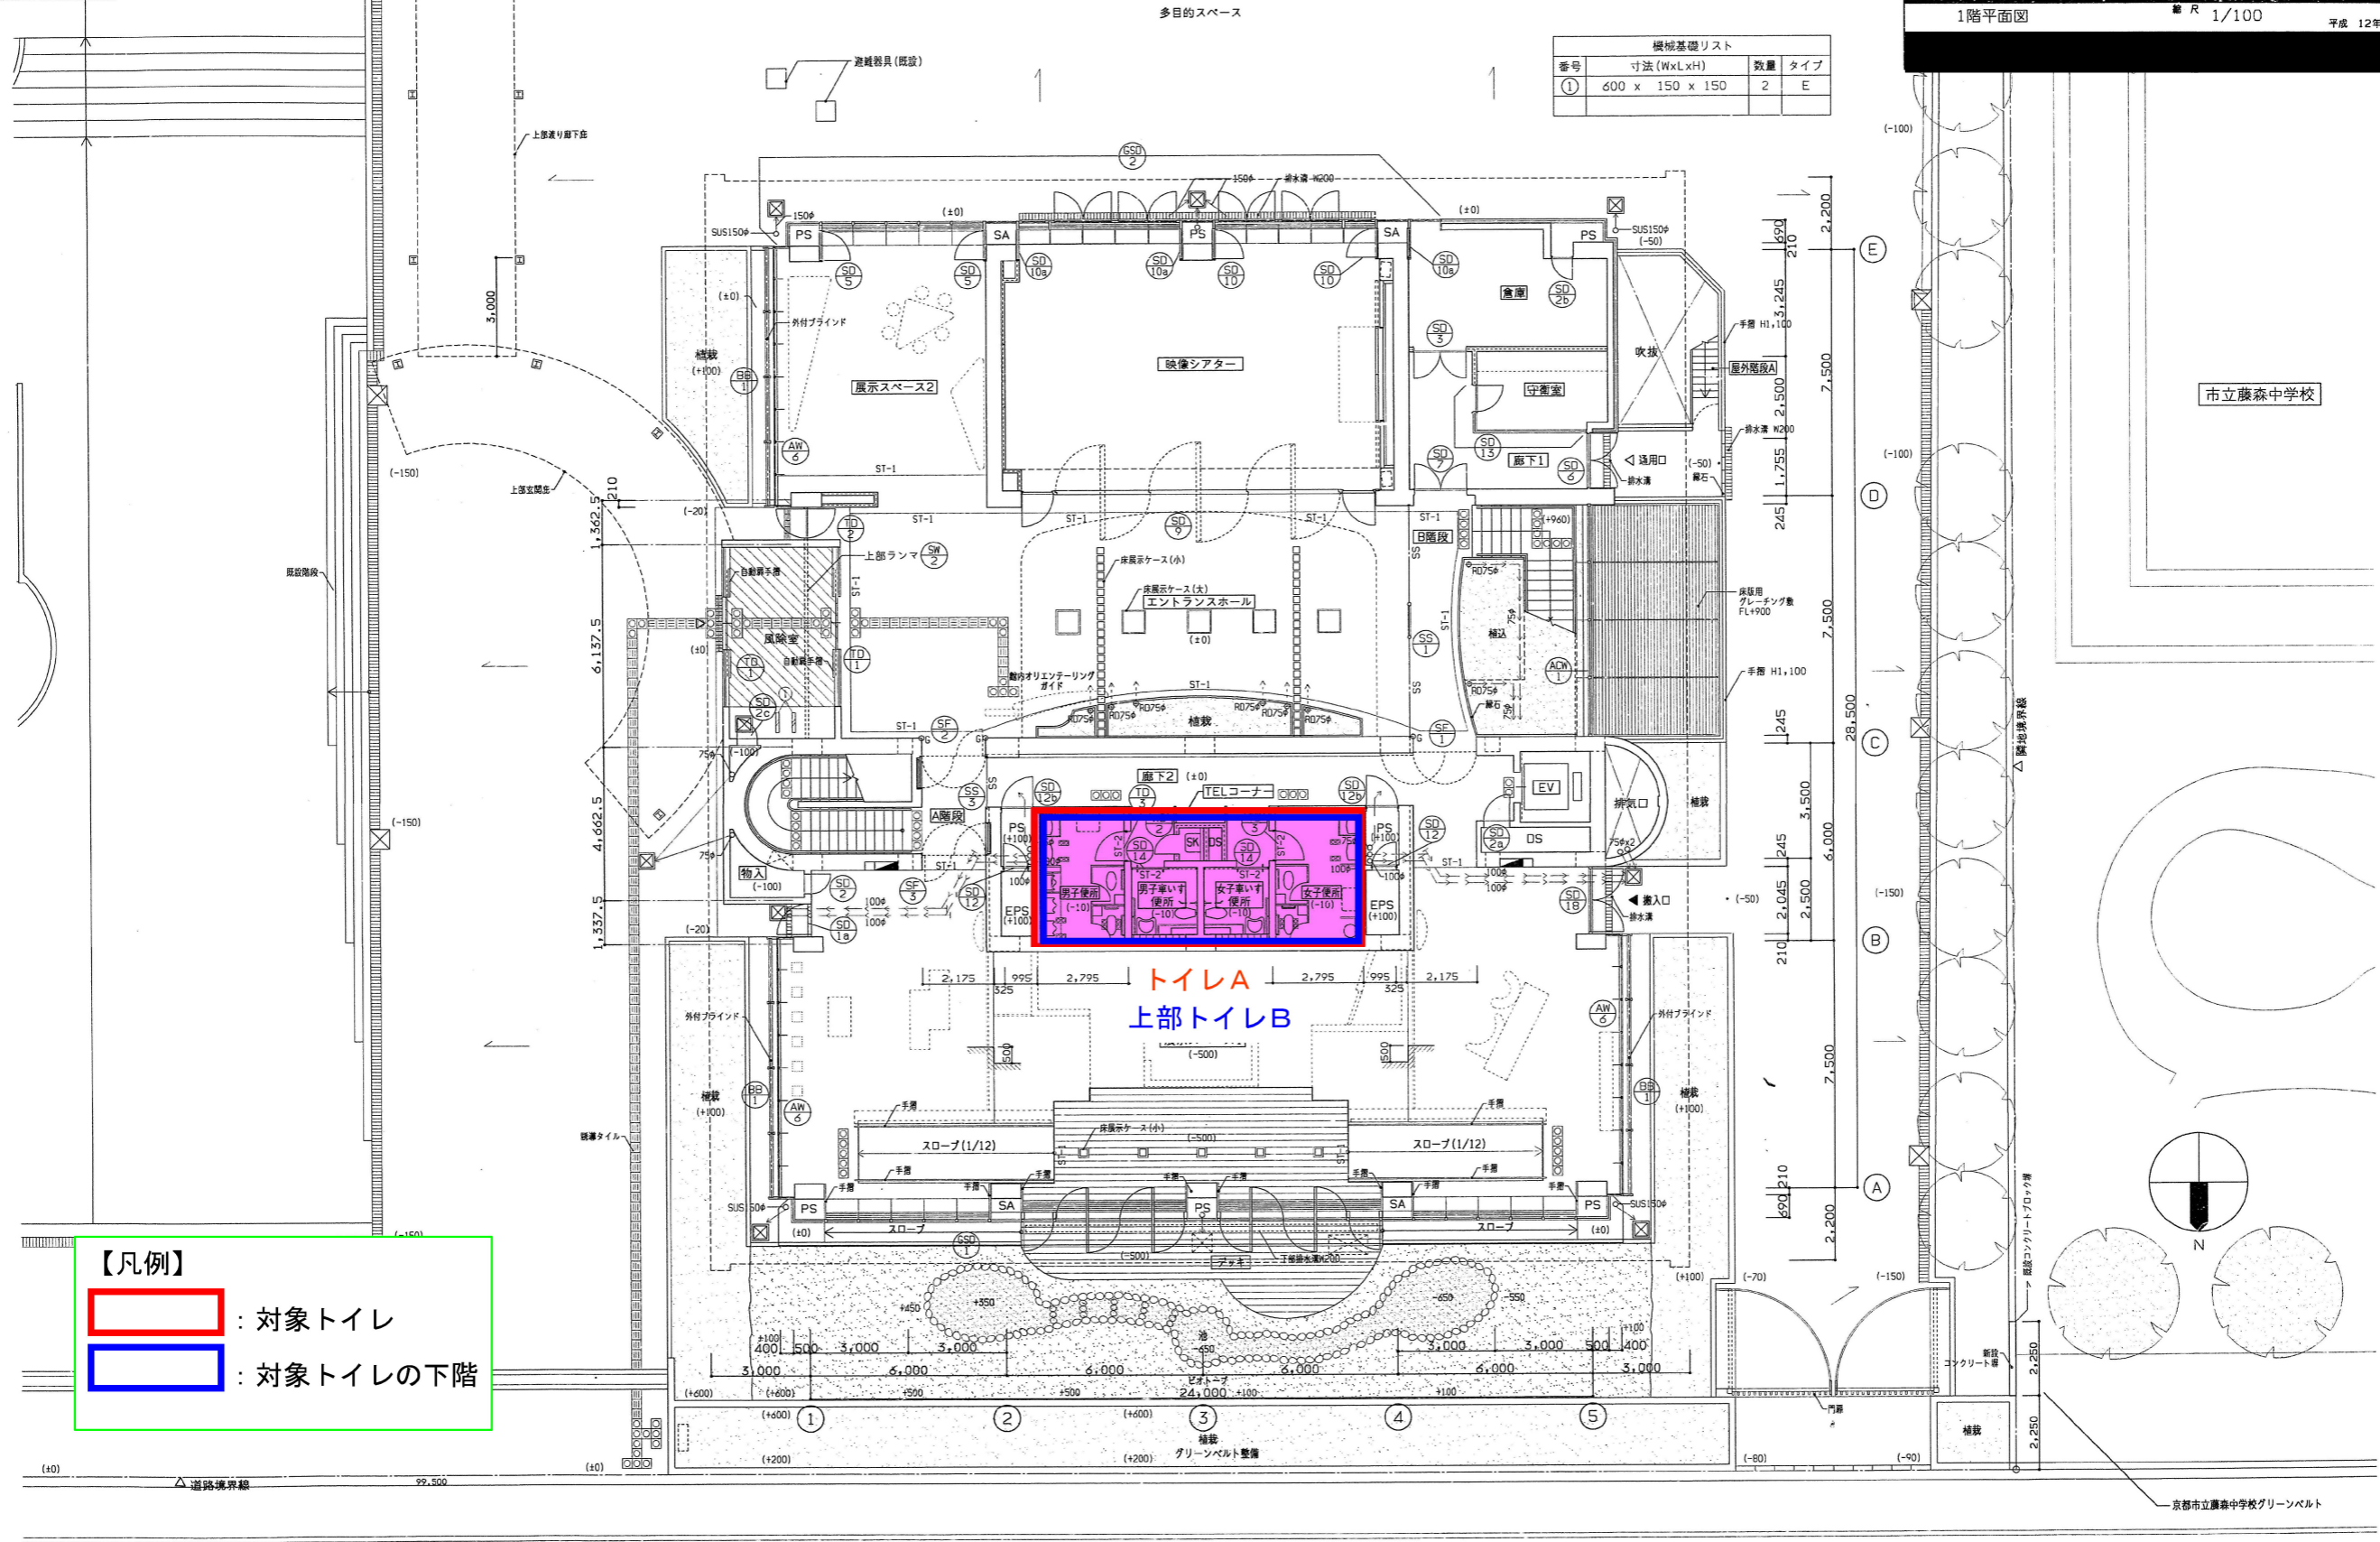


【凡例】

: 対象トイレ

: 対象トイレの下階

凡例	鉄筋コンクリート造	(+100)	基準高(各FL)からの上り、下りを示す (特記なき室はFL±0とする)	J-RO(中継用ルーフトレイン)	足場丸境	雨水会所化粧蓋(雨水会所グレーティング蓋)	床展示ケース(大・小)
	軽量鉄骨間仕切壁(一般)	(水上+100)	雨水・水下のレベルを示す	雨水横引管 SGP	屋根オーバーフロー管 sus 50φ	床下点検口 鋼製マンホール 防水・防臭型 T-20 600φ ステンレスタップ付	コーナーガード(塗材A)
	軽量鉄骨間仕切壁(遮音)	1000	雨水圧管を示す(配管用鋼管 SGP)	防露巻 壁管のワサイズアップとする 基準水勾配1/50以上とする	手動排煙オペレーター (☞)は電動	デッキ下排水溝W=150を示す	15号 部分詳細図
	コンクリートブロック造 t=150 (見え掛部化粧種)	RO100P	室内は防露巻のこと。外部UE、内部SOP	挿入音石	屋内消火栓(1号) 設備工事	ステンレスグレーティング T-5 (細目)	視覚障害者誘導タイルを示す
	スチールパーテーション	RO100P	ルーフトレイン(鋼鉄製) TXE仕上 ドレンカバー付	挿入コンクリート伸縮目地 3,000x3,000内外	スライディングウォール		屋内インターロッキング鋼鉄部以外参照
	水接パイプ点検口				竣工符号		

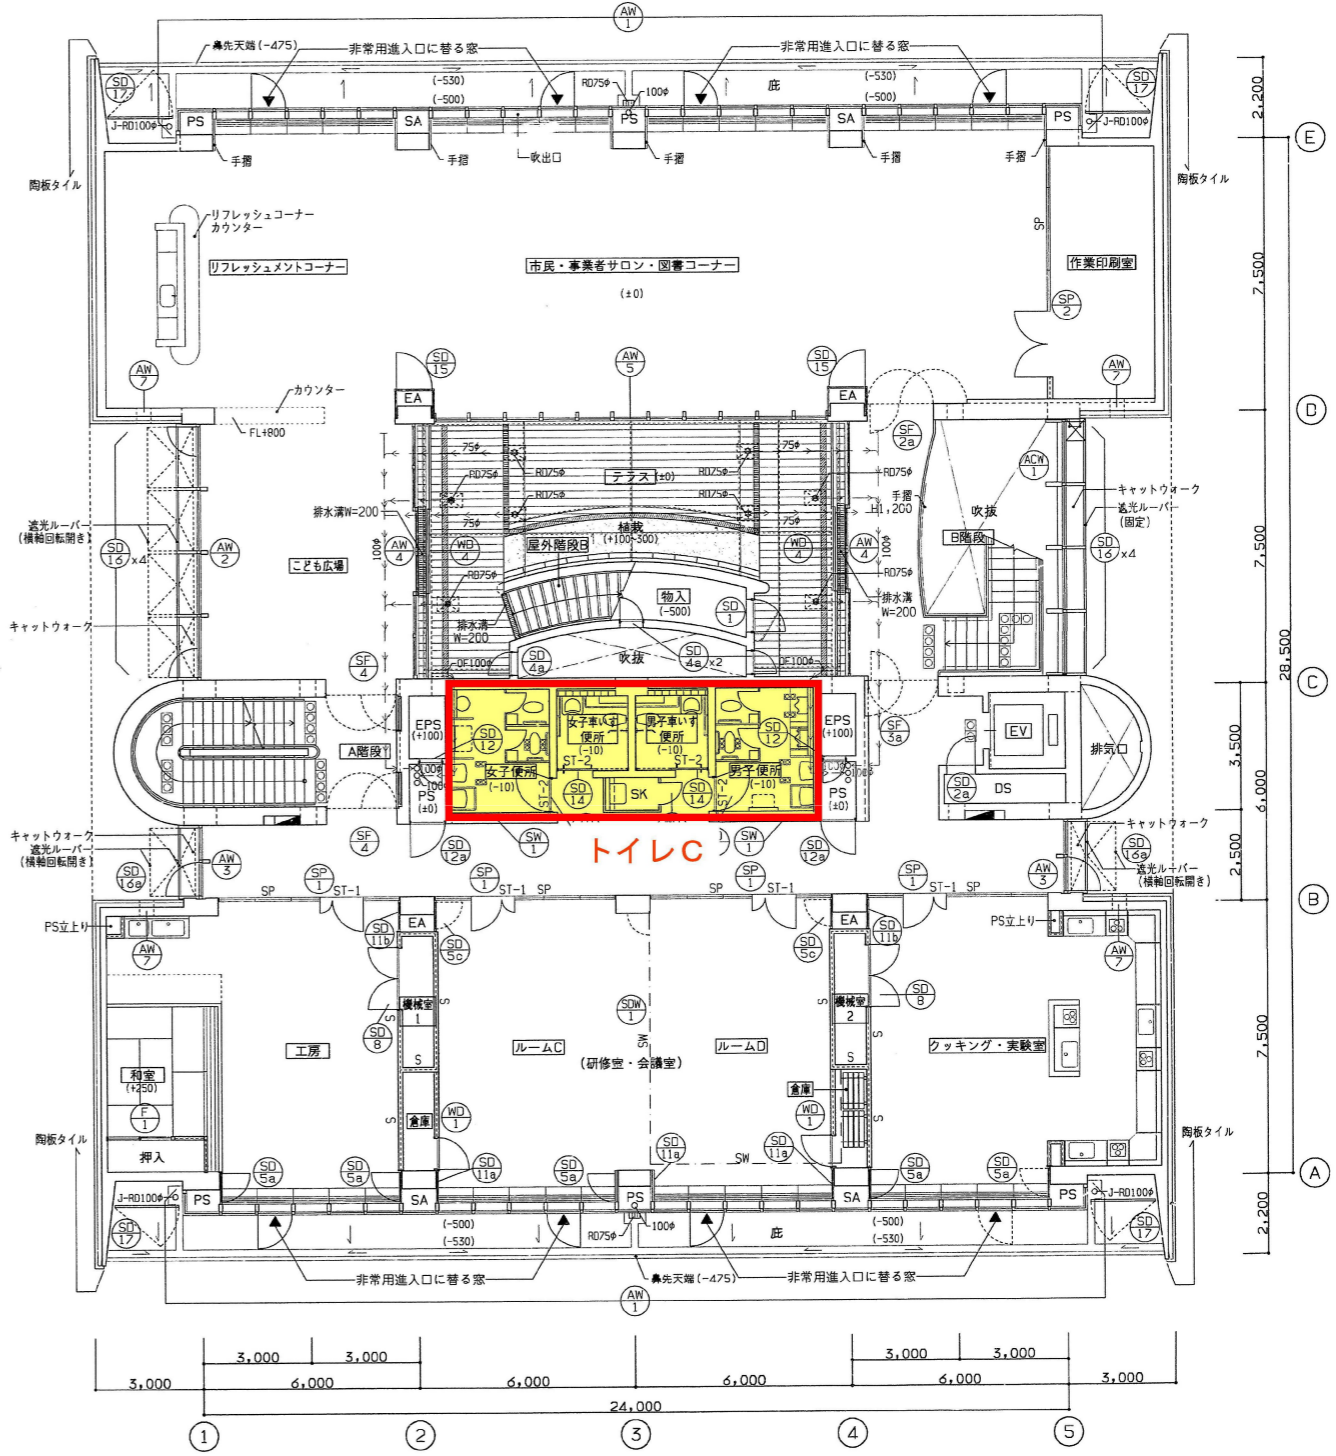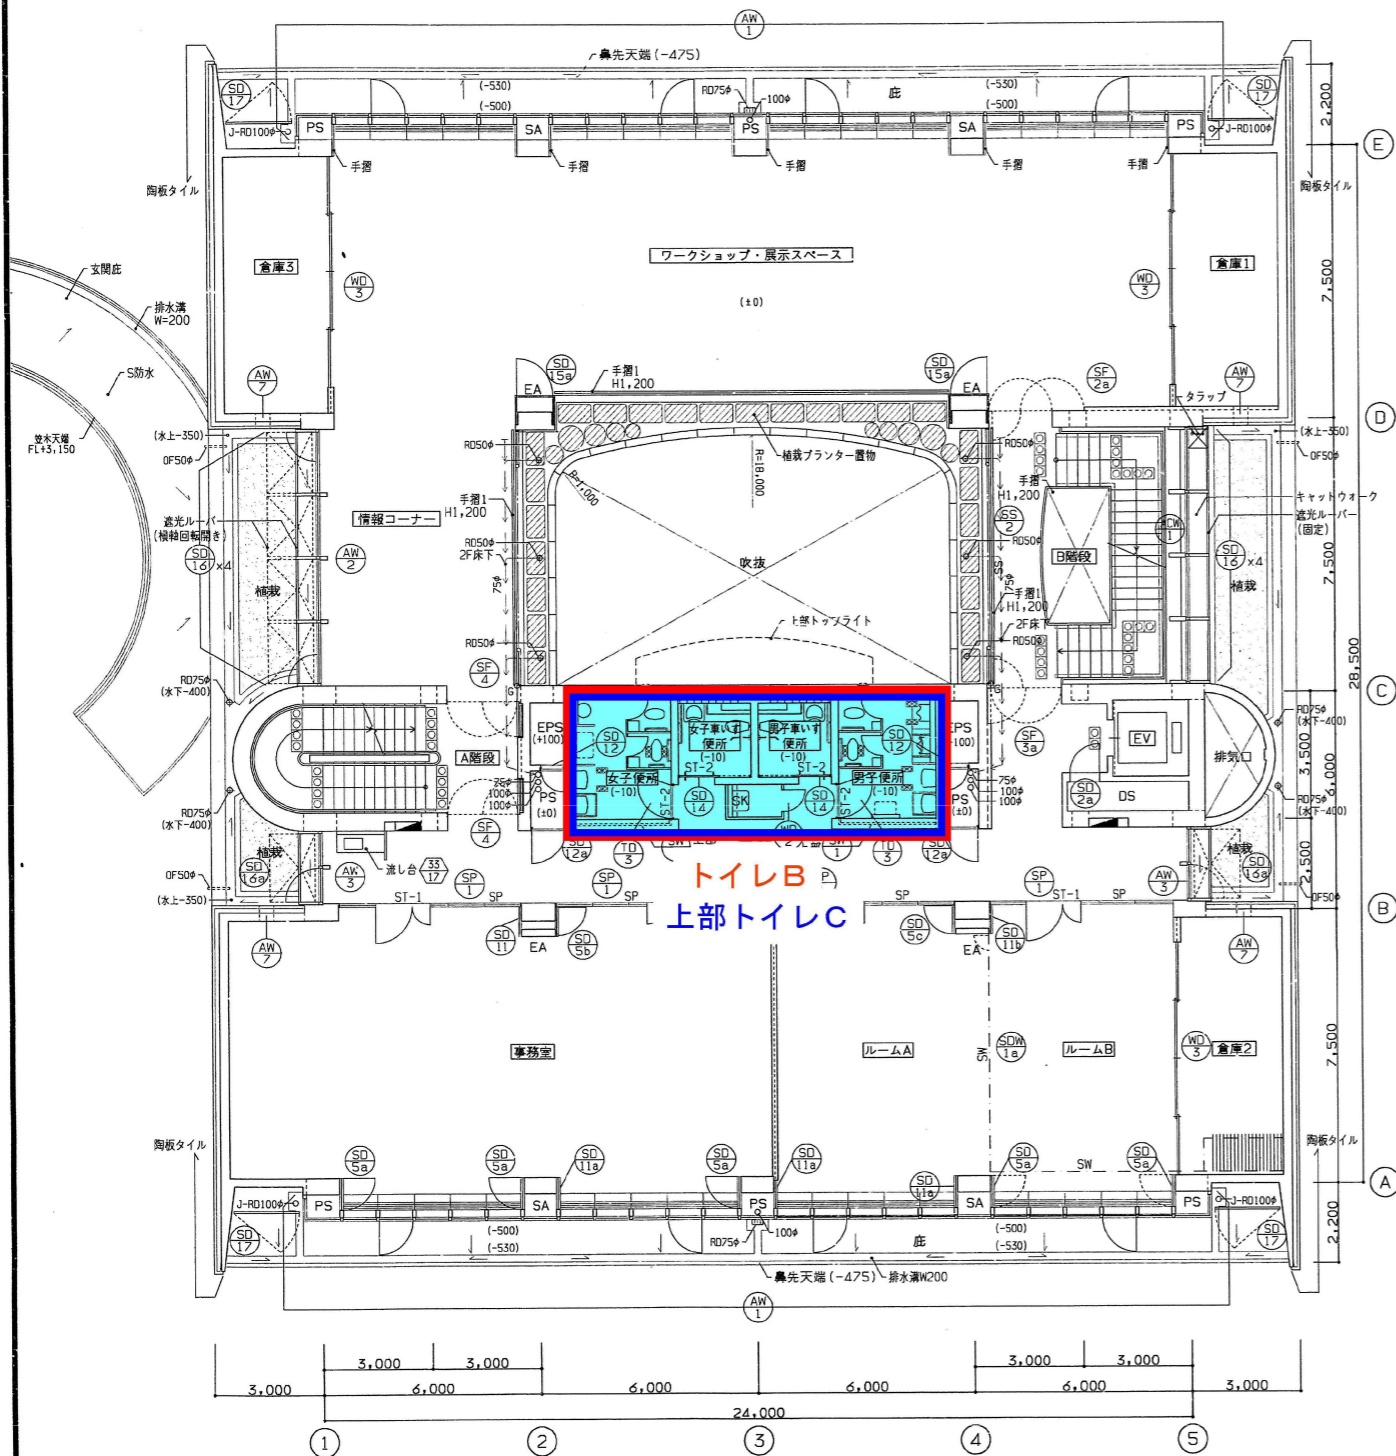


<p>凡例</p> <ul style="list-style-type: none"> 舗装コンクリート造 軽鋼骨間仕切壁(一般) 軽鋼骨間仕切壁(遮音) コンクリートブロック造 t=150 (見込部化粧機) スチールパーティション 水抜パイプ点検口 	<p>(+100) 基準高(各FL)からの上り、下りを示す(特記なき場合はFL±0とする)</p> <p>(水+100) 水上・水下のレベルを示す</p> <p>雨水配管を示す(配管用鋼管 SGP)</p> <p>室内は防曇巻のこ、外部UE、内部SOP</p> <p>ルーフトレイン(鋼鉄製) TXE仕上 ドレンカバー付</p>	<p>J-RD(中継用ルーフトレイン)</p> <p>雨水横引管 SGP</p> <p>防曇巻 配管のワンサイズアップとする</p> <p>基準水勾配1/50以上とする</p> <p>挿下管石</p> <p>挿入コンクリート伸縮目地 3,000x3,000内外</p>	<p>足場丸環</p> <p>屋根オーバーフロー管 sus 50φ</p> <p>手動排煙オペレーター (Ⓜ)は電動</p> <p>屋内消火栓(1号) 設備工事</p> <p>スライディングウォール</p> <p>器具符号</p>	<p>雨水会所化粧蓋(雨水会所グレーチング蓋)</p> <p>床下点検口 鋼鉄製マンホール 防水・防臭型 T-20 600φ ステンレスタラップ付</p> <p>デッキ下排水溝W=150を示す</p> <p>ステンレスグレーチング T-5 (細目)</p>	<p>床展示ケース(大・小)</p> <p>コーナーガード(塗材A)</p> <p>部分詳細図</p> <p>視覚障害者誘導用タイルを示す</p> <p>屋内インターロック付鋼鉄扉以外参照</p>
--	--	--	---	--	--

機械基礎リスト


番号	寸法 (WxLxH)	数量	タイプ
①	400 x 1000 x 100	2	D
②	400 x 2000 x 400	16	C
③	900 x 1500 x 100	1	D
④	1800 x 2200 x 100	1	D

機械基礎リスト

番号	寸法 (WxLxH)	数量	タイプ
①	200 x 1000 x 300	4	C

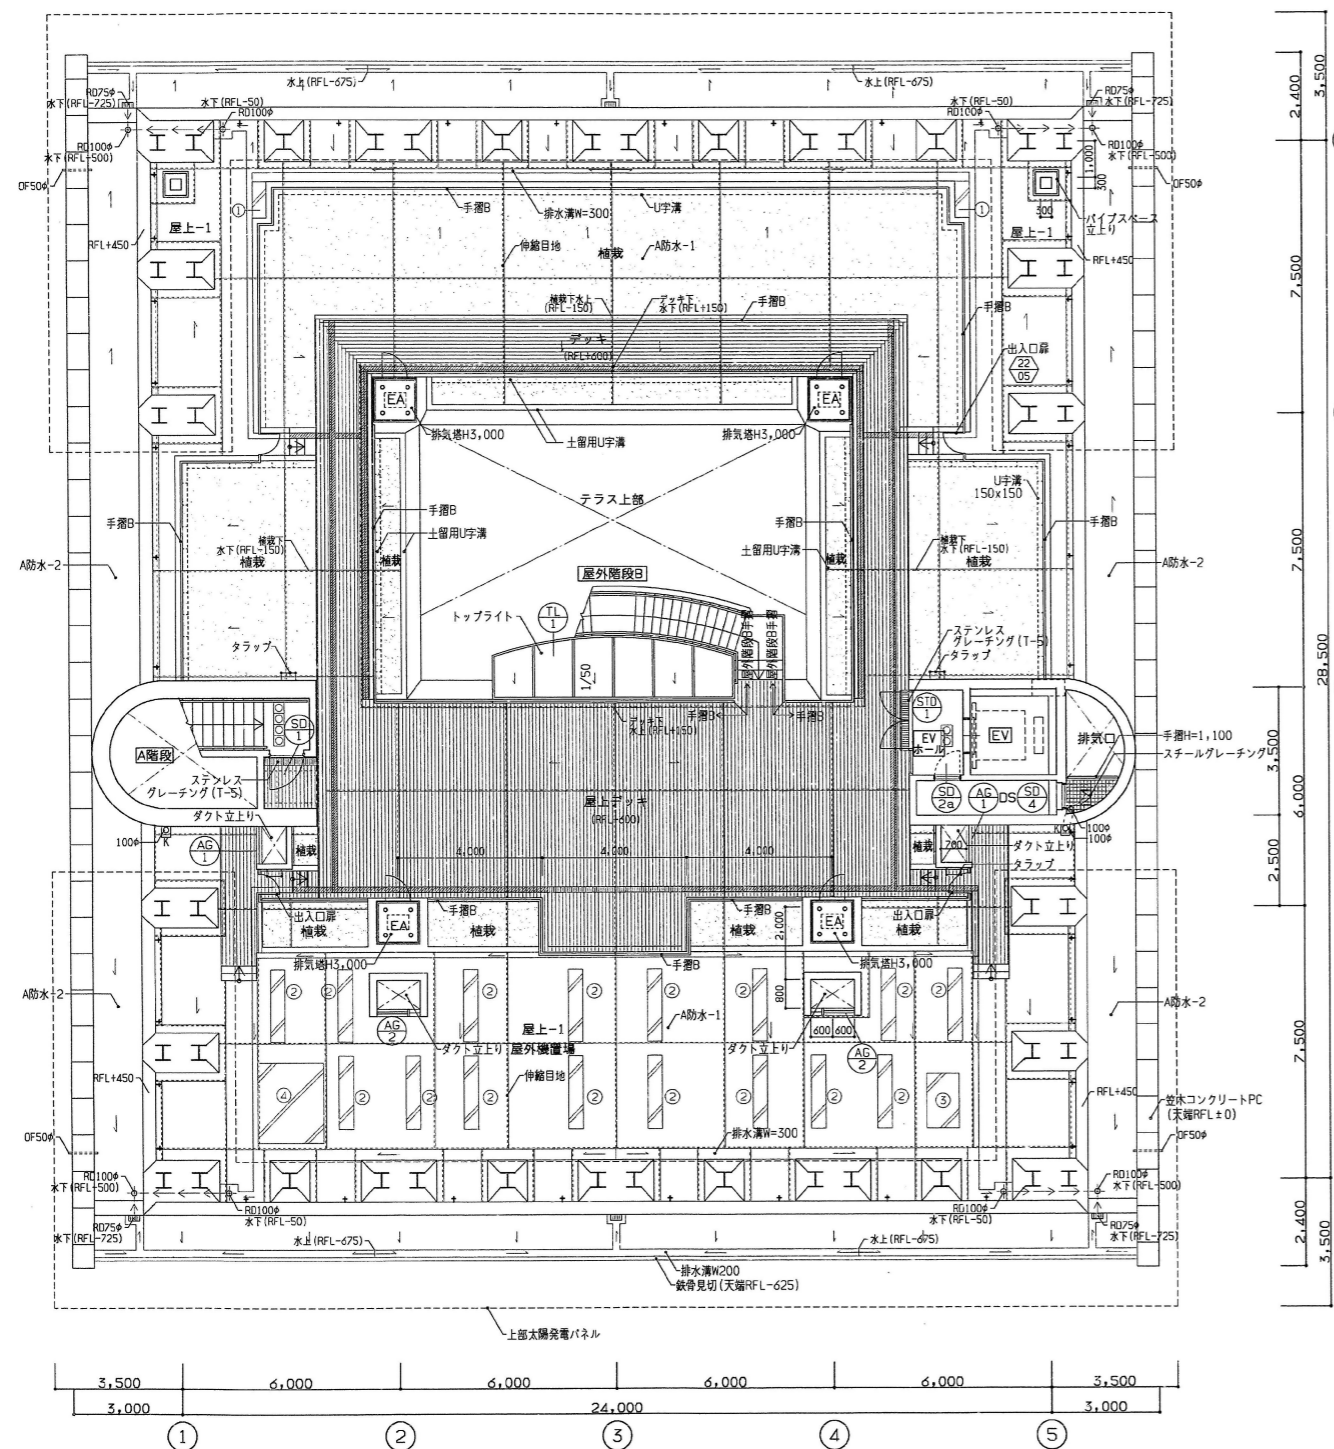

- 凡例
- 太陽光発電パネル (別途工事)
 - 透明合せガラス (本工事)

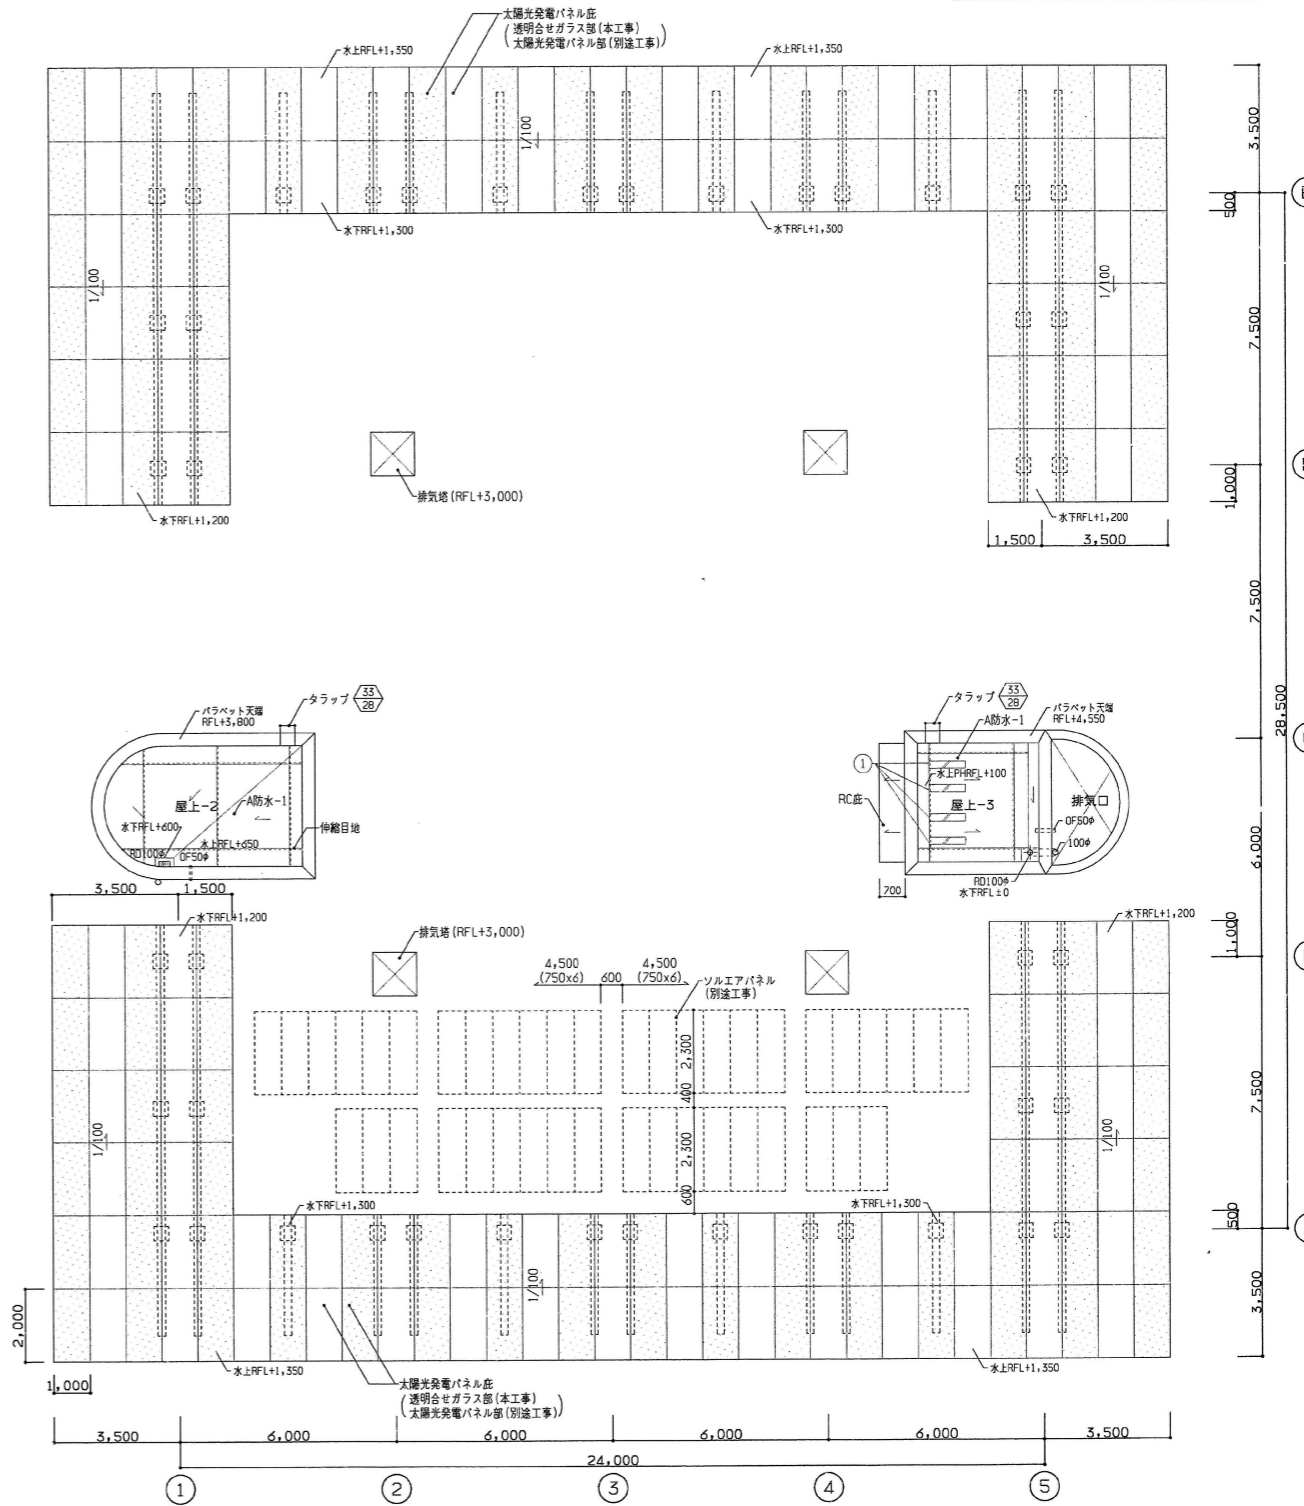

鉄筋コンクリート造	(+100) 基準高(各FL)からの上り、下りを示す (特記なき室はFL±0とする)	J-RD100φ J-RD (中継用ルーフトレイン)	足場丸環	雨水会所化粧化粧 (雨水会所グレーティング蓋)	床展示ケース(大・小)
軽集積骨間仕切壁(一般)	(水上+100) 水上・水下のレベルを示す	雨水横引管 SGP	屋根オーバーフロー管 sus 50φ	床下点検口 鋼鉄製マンホール 防水・防臭型 T-20 600φ ステンレスタラップ付	コーナーガード(塗材A)
軽集積骨間仕切壁(遮音)	○1000 雨水取管を示す(配管用縦管 SGP)	防露巻 壁管のワンサイズアップとする 基準水勾配1/50以上とする	手動排煙オペレーター (※)は電動	デッキ下排水溝W=150を示す	部分詳細図
コンクリートブロック造 t=150 (見え遮音化仕様)	○1000 室内は防露巻のこと、外部UE、内部SGP	地下管石	屋内消火栓(1号) 設備工事	ステンレスグレーティング T-5 (細目)	視覚障害者誘導タイルを示す
スチールパネーション	φ-RD100φ ルーフドレン(鋼鉄製) TXE仕上 ドレンカバー付	押入コンクリート伸縮目地 3,000x3,000内外	スライディングウォール	排水溝 特記なき限り W=150	屋内インターロッキング舗装部以外
水張パイプ点検口			議員符号		

