


京都市 武蔵野河相模場改修 工事設計図

ただし シングル葺屋根取り付工事 縮尺


課長 課長補佐・係長 係員

//年 2月


NO. 2 (5) 枚の内

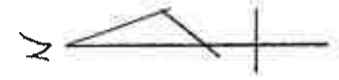

工事部分

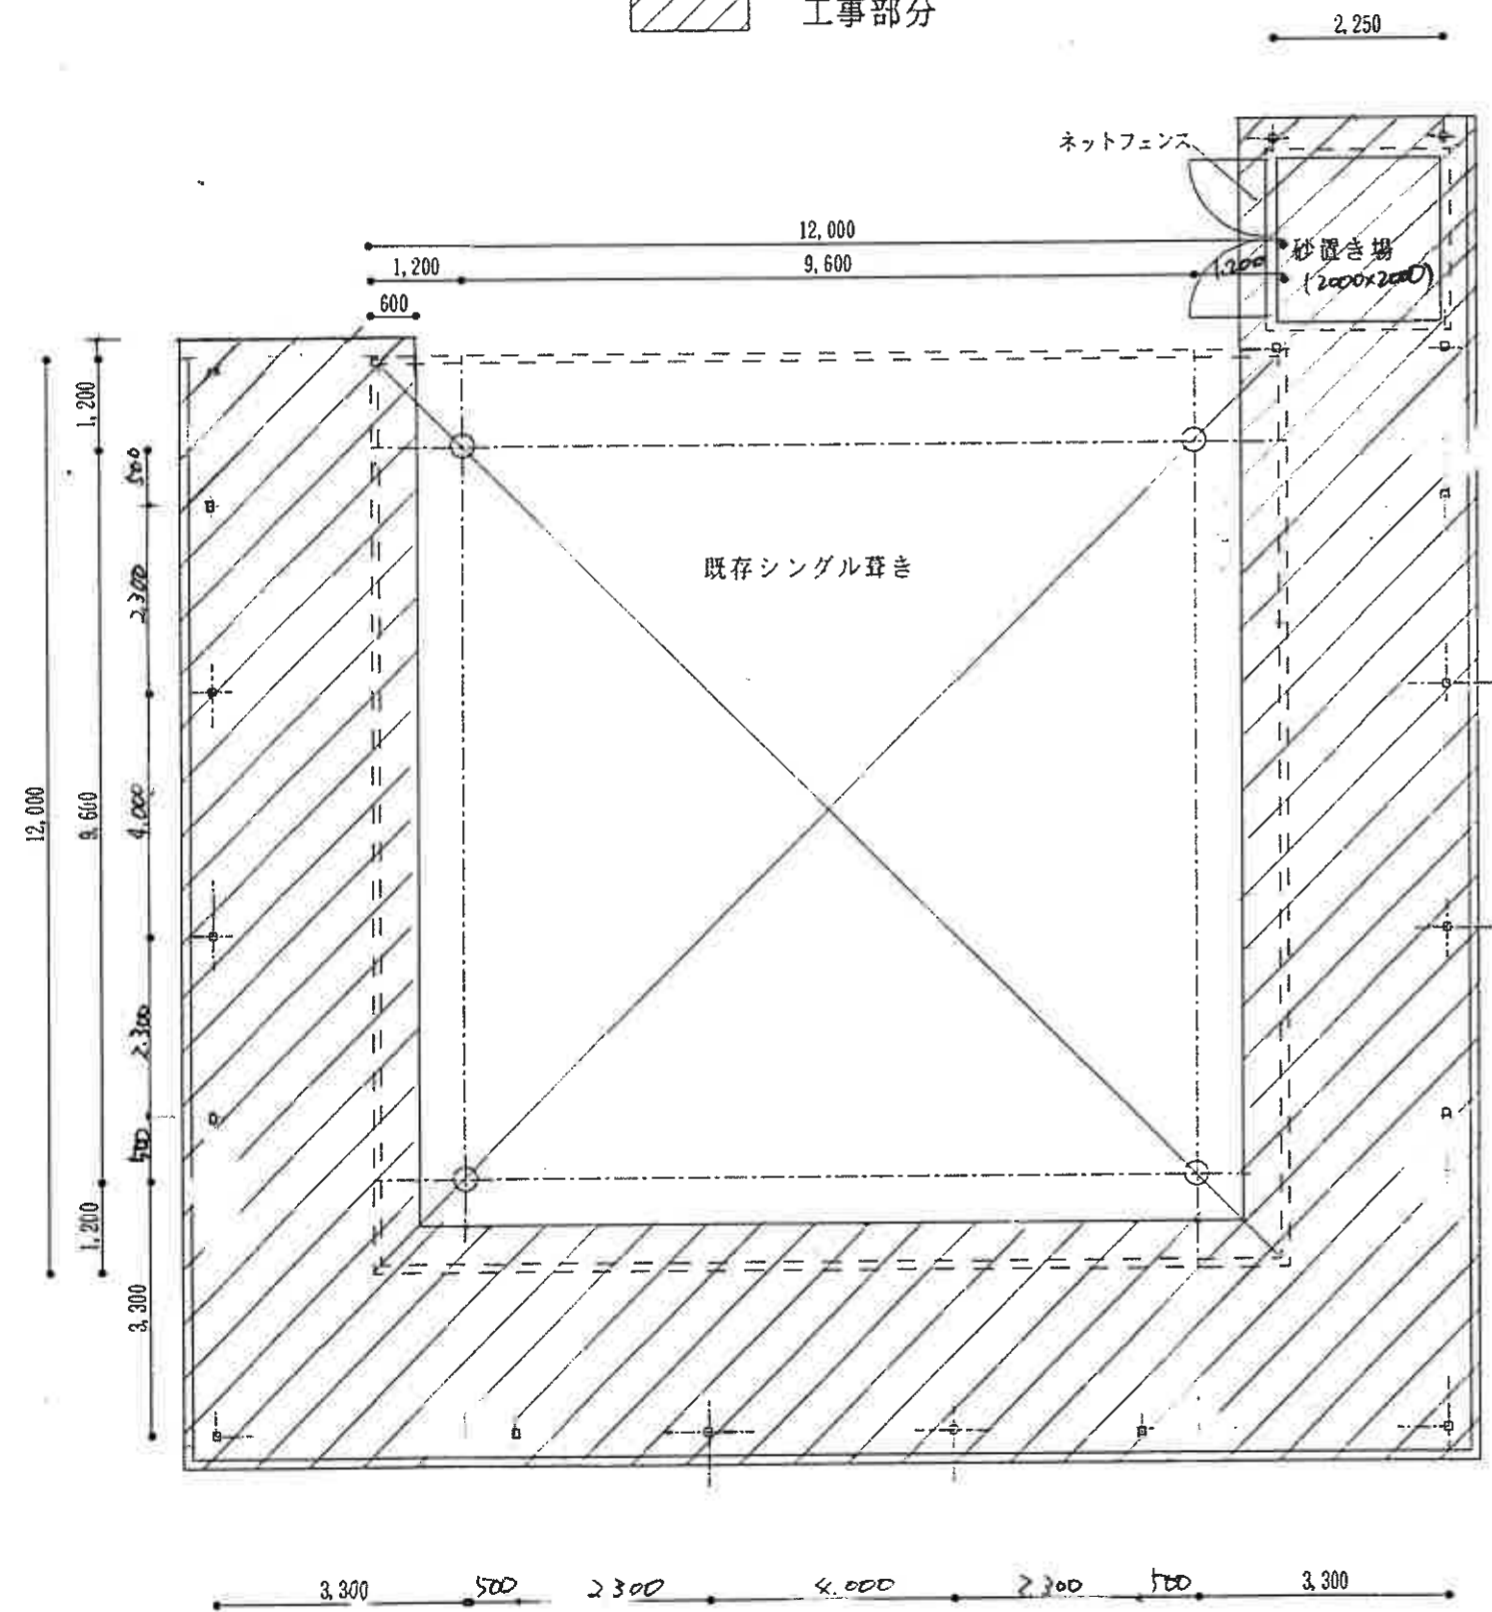


3,000
1,200
500
2,300
4,000
150
2,300
500
3,300

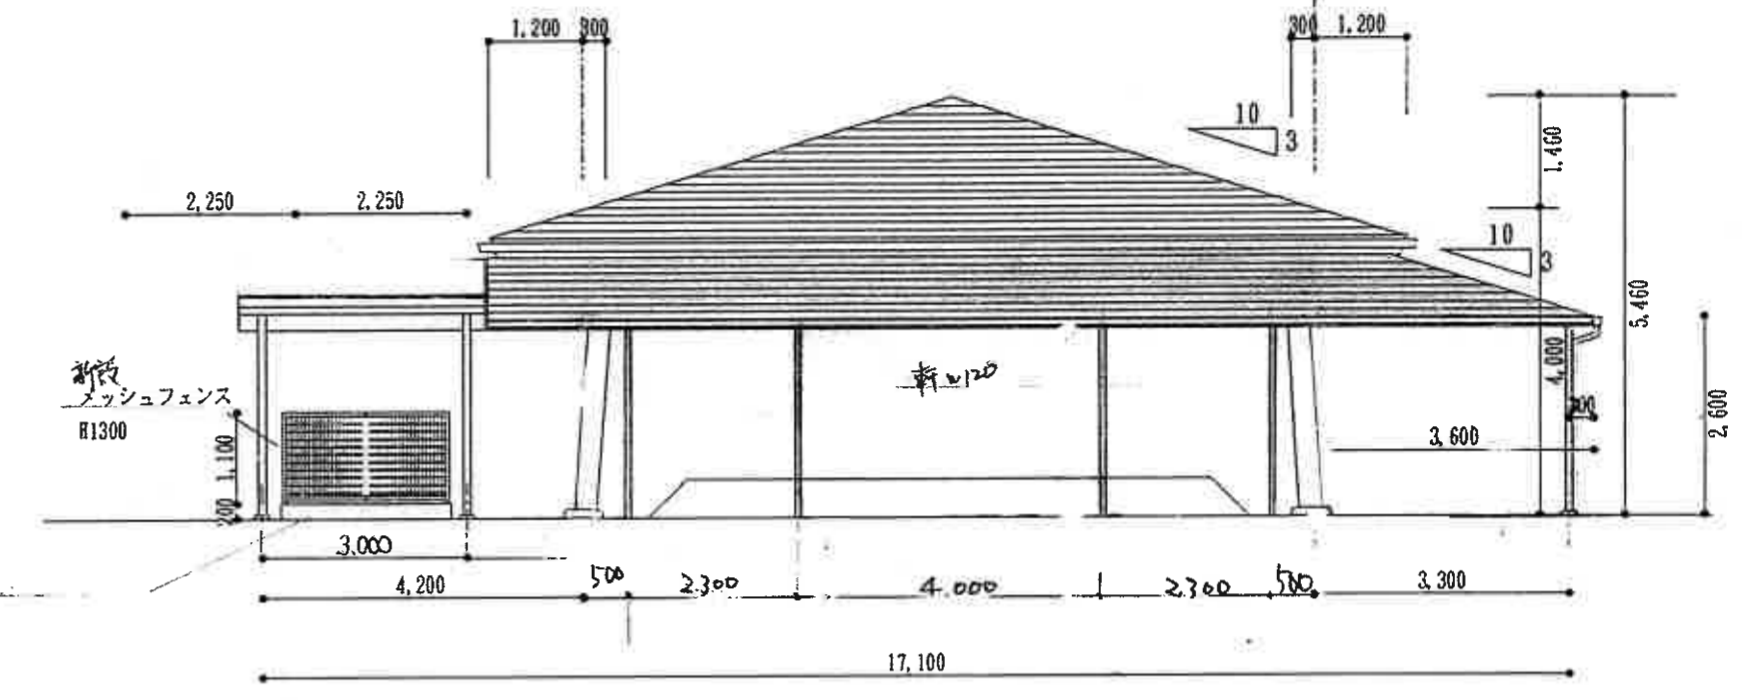

北立面図

新葺 w120 破壁中心
葺水22 40分
桁間 100

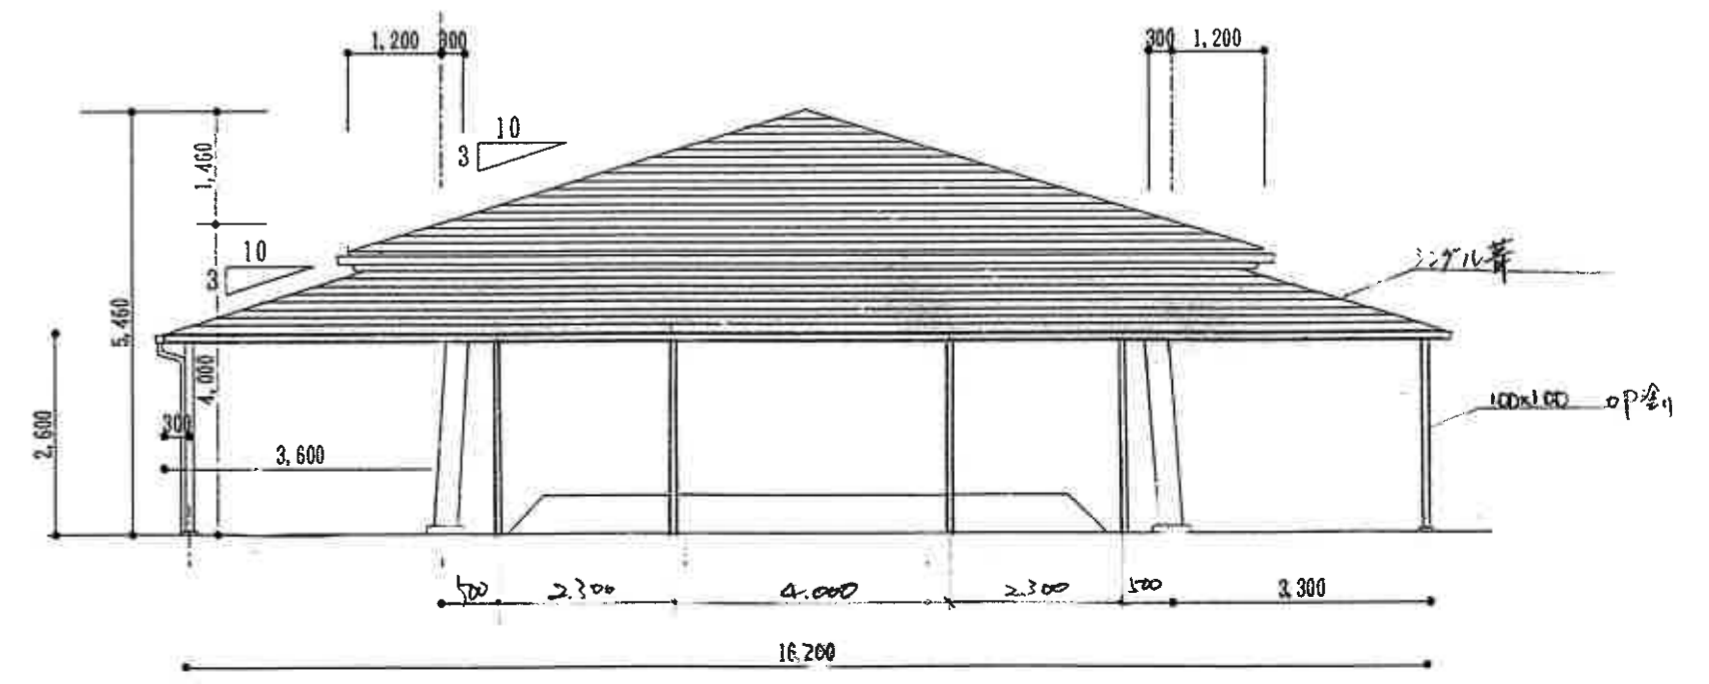

西立面図