


京都市 武道場 相撲場改修 工事設計図

ただし シングル葺屋根取付工事 縮尺


課長 課長補佐・係長 係員

// 年 之 月

NO. 3 (5) 枚の内

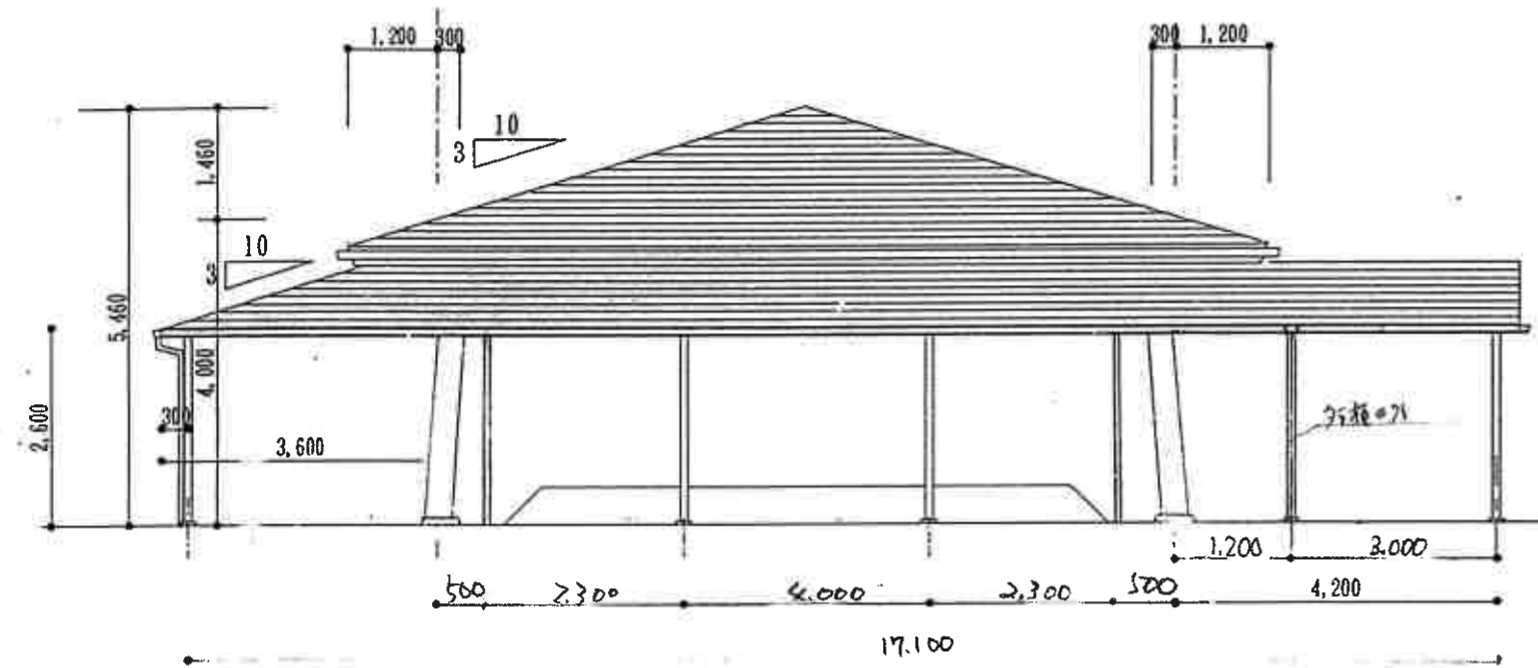

南立面図

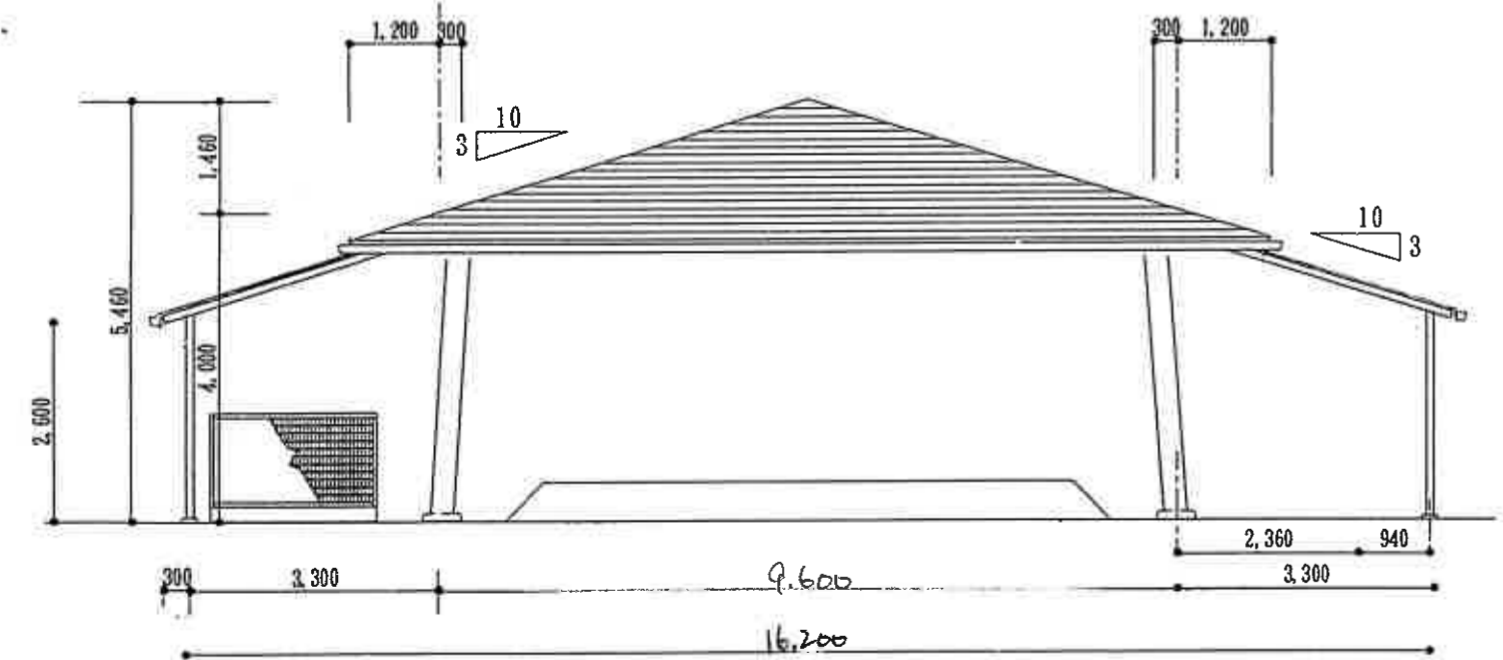

東立面図

