別紙

該当箇所：史跡西寺跡（南区唐橋西寺町１１－１）

安全第一

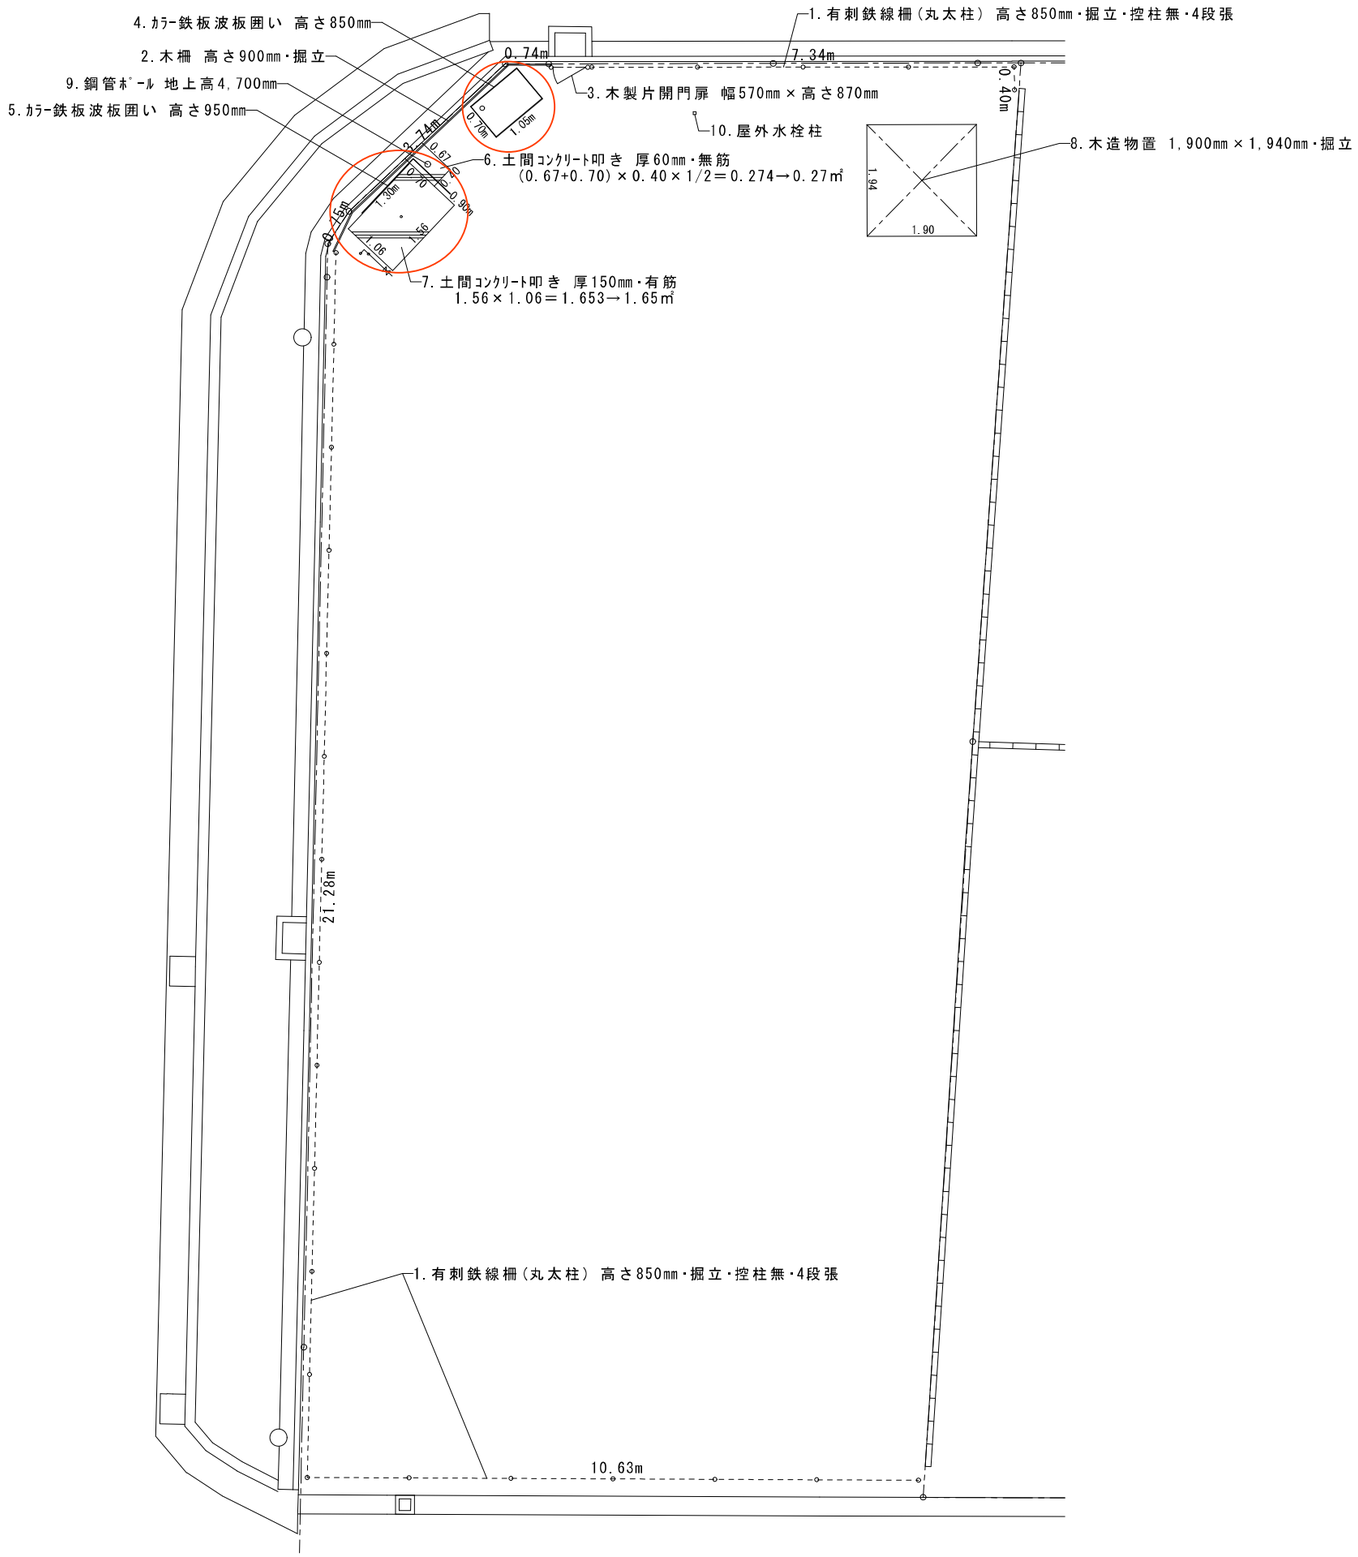

1.有刺鉄線柵(丸太柱) 高さ850mm・掘立・控柱無・4段張
0.40+7.34+21.28+10.63 =39.65m

2.木柵 高さ900mm・掘立
0.74+3.74+0.75 =5.23m

3.木製片開門扉 幅570mm×高さ870mm
1.00ヶ所

4.ｶﾗｰ鉄板波板囲い 高さ850mm
(1.05+0.70)×2 =3.50m

5.ｶﾗｰ鉄板波板囲い 高さ950mm
1.30+0.90 =2.20m

6.土間ｺﾝｸﾘｰﾄ叩き 厚60mm・無筋
0.27㎡

7.土間ｺﾝｸﾘｰﾄ叩き 厚150mm・有筋
1.65㎡

8.木造物置 1,900mm×1,940mm・掘立
1.00ヶ所

9.鋼管ﾎﾟｰﾙ 地上高4,700mm
1.00本

10.屋外水栓柱 塩ﾋﾞ製・高さ840mm・横水栓付
1.00ヶ所

更地①

工作物数量算定図 S=1/100