

京都丹波
みどりの
里まつり

第43回全国都市緑化フェアin京都丹波 “京都丹波みどりの里まつり”
府内自治体出展 「わがまちのPR」
出展概要資料

第43回全国都市緑化フェア in 京都丹波実行委員会事務局

I 府内自治体出展の概要

1 出展概要

(1) タイトル、テーマ、規模、出展期間、出展対象

- ・ 全国都市緑化フェアin京都丹波（京都丹波フェア）における府内自治体出展は、以下のとおりとします。


タイトル	わがまちのPR
テーマ	京都府内各地のお国自慢
規模	コンテナガーデン：1作品あたり約0.7㎡程度（750mm×900mm）
出展期間	令和8(2026)年9月18日(金)～11月8日(日) 52日間 : コア期間
出展対象	府内の26市町村（15市、10町、1村） ※亀岡市、南丹市、京丹波町含む

(2) 出展方法

- ・ 京都丹波フェア実行委員会事務局（事務局）が用意するコンテナ（土入り）に、各市町村にて植物等を植え付けていただきます。
- ・ 植え付け・作成方法については各市町村の任意とします。
（例：市町村御担当者による植え付け／市民等参加による植え付け／造園や園芸関係業者へ委託等）
- ・ 使用する材料は持参していただきます。なお、植物のほかにコンテナの中に工作物等を設置することも可能です。
- ・ 作品には、市町村を紹介する「市町村パネル」を設置します。パネルの原稿は各市町村にご提出いただき、事務局で制作・設置します。

(3) 出展場所

- ・ 府内自治体の作品は拠点会場のうちの亀岡運動公園内へ配置します。

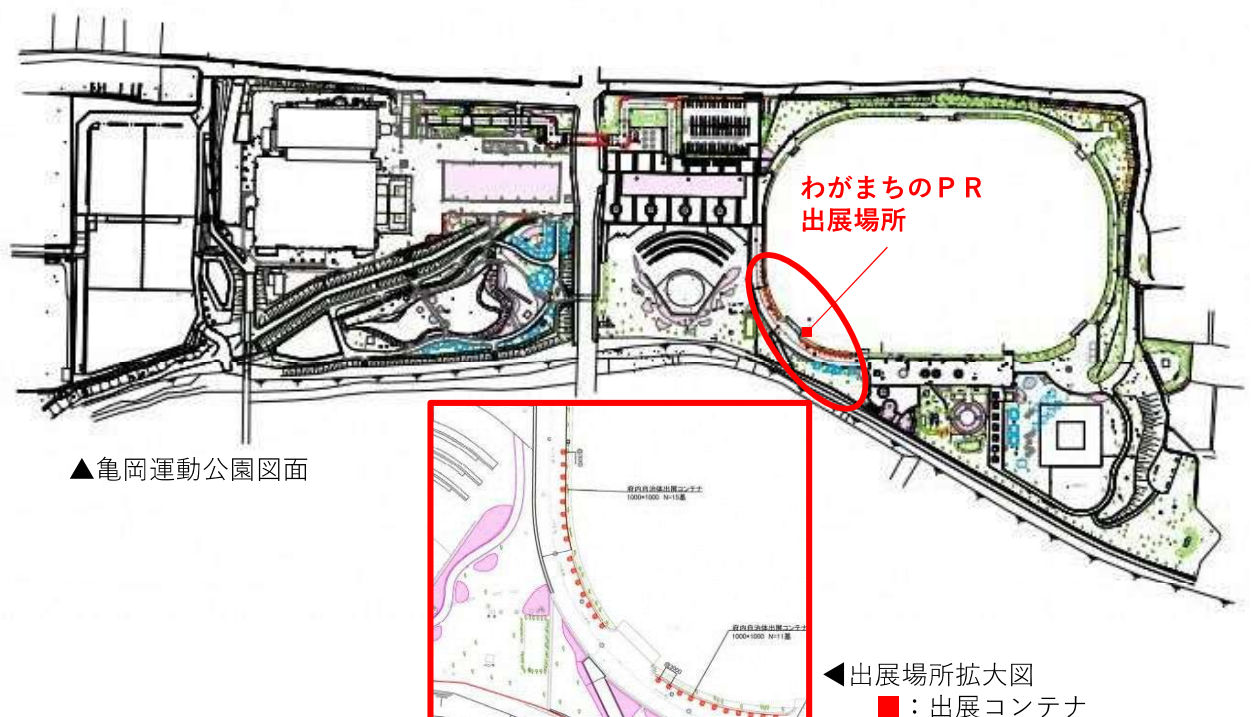

I 府内自治体出展の概要

(4) 作業区分

- 市町村と事務局の作業区分は下記のとおりとします。

市町村	事務局
<ul style="list-style-type: none">材料の手配（植物、工作物等）会場での植物の植え付け市町村パネルの原稿の作成植物の維持管理（花がら摘み、植替えなど）植物等（作品）の撤去	<ul style="list-style-type: none">コンテナの設置（土を含む）市町村PRパネルの制作、設置維持管理（日常的な灌水）コンテナの撤去

2 作品内容

作品タイトル(仮)：わがまちのPR

作品テーマ(仮)：京都府内各地のお国自慢

- 府内自治体コンテナガーデンは、植物等を植えるコンテナと、市町村PRパネルが一体となった作品とします。
- 各市町村の風景等、植物を用いた縮景で表現していただき、各地自慢の自然や食農、文化・芸術、暮らしなどを発信して地域をPRしていただきます。



▲第42回全国都市緑化ぎふフェアにおける市町村コンテナガーデンの様子

- 第42回全国都市緑化ぎふフェア（ぎふフェア）では、岐阜県内全42市町村による、各地をPRするコンテナガーデンの出展がありました。
- 市町村コンテナガーデンの前では多くの来場者が足を止め、一つ一つのコンテナを見ながら、様々な会話が弾んでいました。
- 県外からのお客様からは、「知らない場所がたくさんあった。名前の読み方も初めて知った。とても魅力的なので足を運んでみたい」と実際に観光に訪れた方が多くいらっしゃったようです。

II 出展内容について

1 作品概要

- 市町村には次の作業をお願いします。

項目	市町村による作業
コンテナへの植栽	<ul style="list-style-type: none">材料の手配（植物や工作物等）亀岡運動公園での植栽
市町村パネルの原稿作成	<ul style="list-style-type: none">パネルに掲載する原稿（文章、画像等）の作成 ：令和8（2026）年4月30日（木）提出締切※各市町村から提出された原稿に基づき、パネルの製作は事務局が行います。
作品の維持管理	<ul style="list-style-type: none">京都丹波フェア開催期間中の植物の花がら摘み、植え替えや工作物等の補修※植物への灌水は事務局が実施します。
撤去	<ul style="list-style-type: none">植物や工作物の撤去※持ち込まれた植物や工作物はすべて撤去していただきます。

2 コンテナへの植栽について

(1) 材料の手配（植物、工作物等）

- コンテナのサイズは、幅（約90cm）×奥行（約75cm）ですが、木枠の幅が約9～10cm程度なので、植栽するスペースはコンテナサイズよりも小さくなります。
- 植物については、市町村を象徴する花苗や樹木、季節の植物など自由に選択してください。なお、植物数はおおむね30株程度を想定しています。（植物の株の大きさによって異なります。）
- 植栽するコンテナの上部に市町村パネルを設置するため、植物の高さは、30cm（成長した高さ）以内を想定しています。
- 植物と一緒に、市町村を象徴する工作物を設置することも可能ですが、以下の点へのご配慮をお願いします。

<工作物について>

- 約2か月の屋外での設置に耐えうる素材としてください。また、簡単に抜き取りができないように、深く差し込んだり固定をするなど盗難防止にご協力をお願いします。
- 来場者の安全性に配慮した素材の使用をお願いします。
- 高価なものについては設置をお断りさせていただく場合があります。
- 開催期間中は、事務局スタッフ等により作品の巡視点検を行います。万が一破損がみられた場合には事務局で撤去させていただきます。
- 事務局から電源の提供はありませんので、使用する場合は設置自治体がソーラーパネルを設置するなど対応をお願いします。設置する場合は安全性に配慮をしてください。
- 盗難があった場合には、事務局では責任を負いかねますのでご了承ください。（植物も同様とします。）

II 出展内容について

(2) 亀岡運動公園での植栽について

①植栽日程

- 亀岡運動公園での植栽は、令和8（2026）年9月上旬～中旬頃を予定しています。
- 約1週間程度の植栽期間を設定し、期間内で1日（または半日）実施していただきます。
- 具体的な植栽期間および日程調整の方法は、令和8（2026）年5月～6月頃にお知らせします。

②植え付け・作成方法

- 過日実施した調査の回答内容から変更がある場合には、事務局へご連絡をお願いします。

③植栽時のルール（案）

- 植栽作業については、出展者の皆様および公園利用者の安全を第一に、車両の利用条件などの詳細なルールを設定させていただきます。
- 植栽時の材料運搬にあたっては、車両利用を可能とするように調整しておりますが、会場の工事状況により、駐車場から台車等で出展場所まで運搬していただく可能性もありますのでご了承ください。
- 施工期間中における会場内への入退場は、作業スタッフおよび車両ともに、関係者用の入場証を発行する予定です。

3 維持管理について

- 開催期間中の作品への灌水及び巡視は事務局で対応しますが、メンテナンスや補修などの維持管理は出展者で対応していただきます。
- 出展者の作業時間等についてもルールを設定させていただきます。
（例）出展区画付近に車両を進入させて作業ができる時間は開場時間の前（8:00～9:00）など

4 撤去について

- 撤去は、京都丹波フェア終了後の数日後から開始していただく予定です。
- 撤去日は、植栽日と同様に、事務局が指定する撤去日程の中から選択していただきます。
- 市町村による撤去作業は、1日を予定しています。

5 保険の付保について

- 出展物に起因して事故等が発生した場合には、出展者の責任において対処してください。
- 作品に設置した工作物および作業員等に対する保険は、必要に応じて各市町村で加入してください。（例：傷害保険、動産保険、施設賠償保険など）

II 出展内容について

6 市町村パネルの原稿について

- 作品には、各市町村を紹介するPRパネルを設置する予定です。PRパネルに掲載する原稿は、各市町村から提出していただきます。
- 市町村パネル作成にあたり、以下の提出をお願いします。
- 提出期限は令和8年4月30日（木）とします。

項目	内容
市町村の概要文	400字以内
PR画像① PR画像②のデータ	紹介文パネルのサイズは900mm×900mm程度で、PR画像をパネルに掲載する際の大きさはA4サイズ程度を想定していますので、それに耐える画素数のデータをお送りください。 (jpg-png.pdf形式以外を希望する場合は相談ください)
PR画像①及び②のタイトル	画像を紹介するタイトル
PR画像①及び②に対応したPR文	それぞれ200字以内
自治体の標章の画像データ	それぞれ10cm四方となるため、それに耐える画素数のデータ
自治体の花の画像データ	(jpg-png.pdf形式以外を希望する場合は相談ください)



▲自治体PRパネル イメージ図

Ⅲ 今後のスケジュールについて

年	時期	自主施工方式
令和8年度	4月30日(木)	市町村によるパネル原稿およびPR画像の提出
	5～6月	市町村による会場での植え付け日程の調整
	7月～	事務局から出展者へ植付時ルール資料の送付
	9月	市町村による会場での植え付け
	9月18日～ 11月8日	京都丹波フェア開催 (事務局による灌水、市町村による植え替え等のメンテナンス)
	11月9日～	出展者による撤去

【お問い合わせ/提出先】


第43回全国都市緑化フェア in 京都丹波実行委員会事務局
(全国都市緑化フェア推進室 全国都市緑化フェア推進課)

担当:森、大西


〒621-8501 京都府亀岡市安町野々神8番地

TEL:0771-21-8301(直通)

E-mail:ryokka-fair@city.kameoka.lg.jp

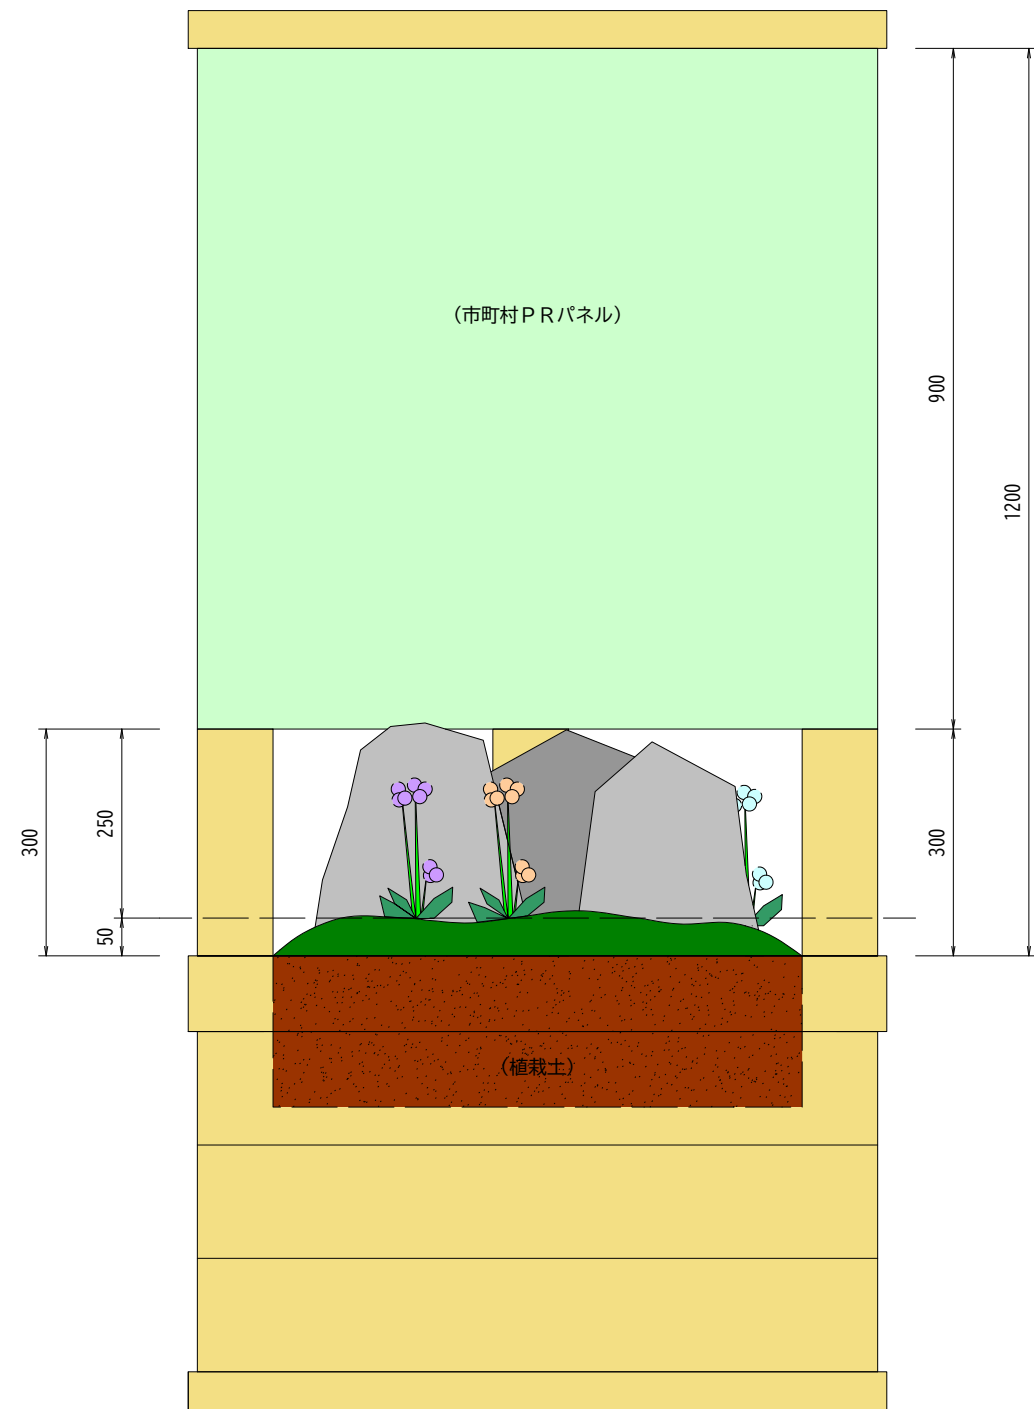

立面図

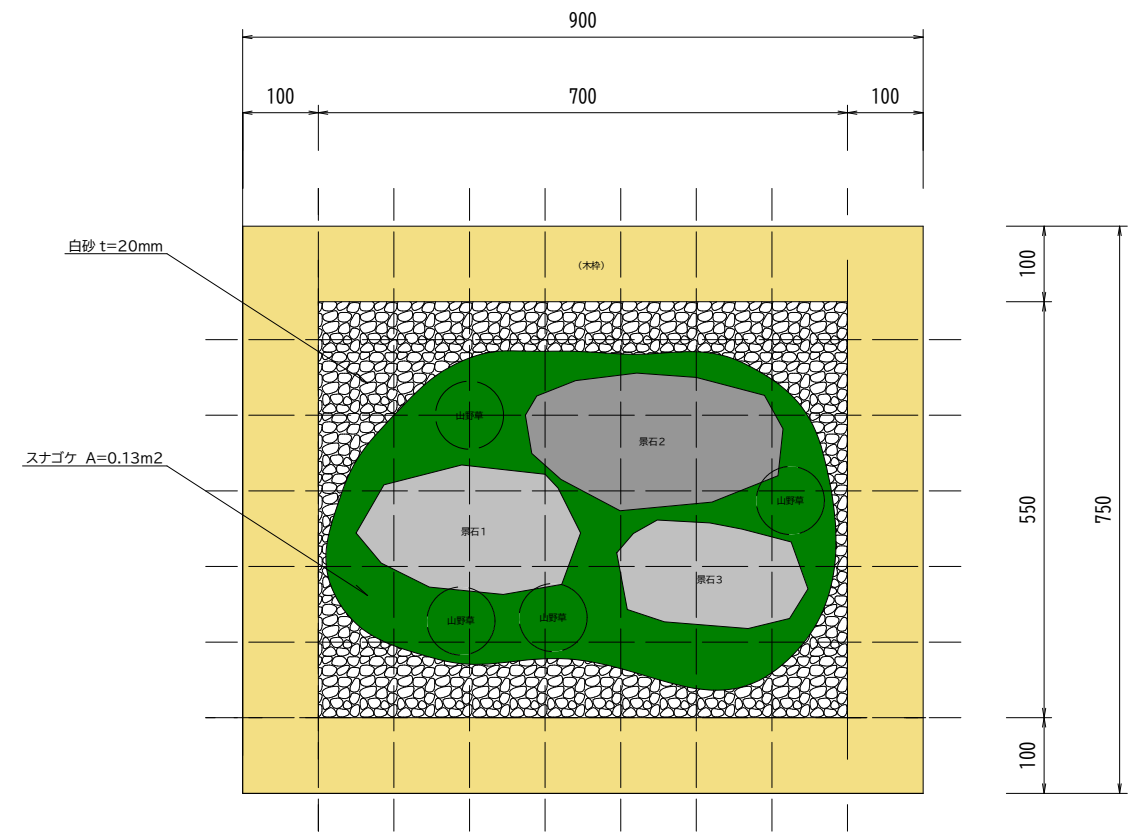


平面図

材料表

種別	細別	記号	単位	数量	備考
石材	景石		個	3	チャート(茶色系)
石材	白砂		m ²	0.14	サイズ:10mm~5mm程度
植物	山野草		鉢	4	秋のお茶花セット4種
植物	スナゴケ		m ²	0.13	

※ 山野草は、フェア閉会後に京都市が公園等で再利用する。

件名	府内自治体コンテナガーデン出展 (第43回全国都市緑化フェア in 京都丹波)		
図面名	立面図・平面図		
作成年月日	令和8年6月		
縮尺	1/10 (A3)	図面番号	1 / 1
出展者	京都市		
担当	みどり政策推進室		

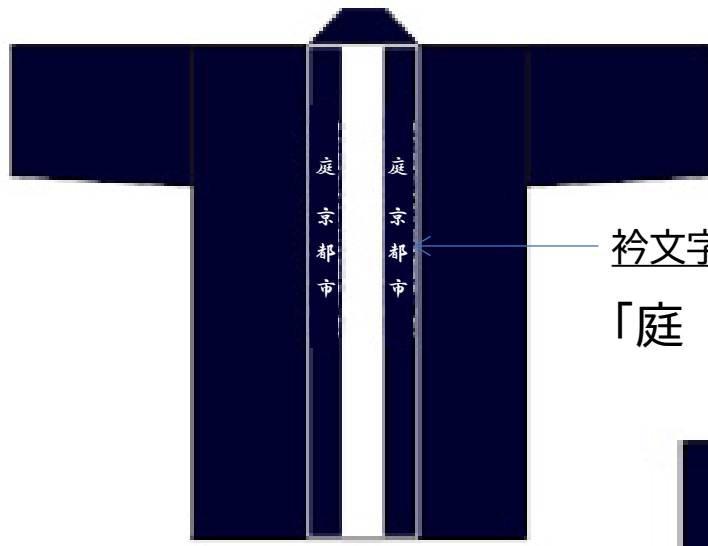


衿文字(手書き)
「庭 京都市」

【表】

背中文字(手書き)


「山紫水明に息づく文化とともに
彩りあふれる千年先の京都へ」

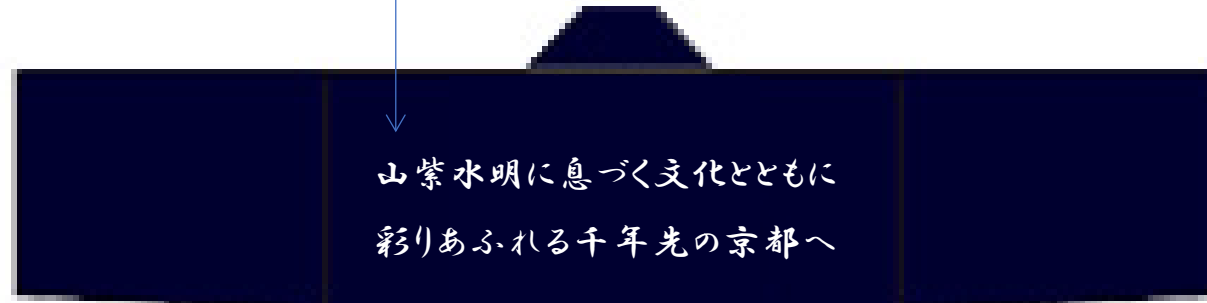

山紫水明に息づく文化とともに
彩りあふれる千年先の京都へ

半纏 仕様

生地	綿スラブ生成り フリーサイズ、引き染
色	藍色に白抜き
文字	衿、背中にあり(手書き、京都市紋章)
その他	肩裏と袖口裏付

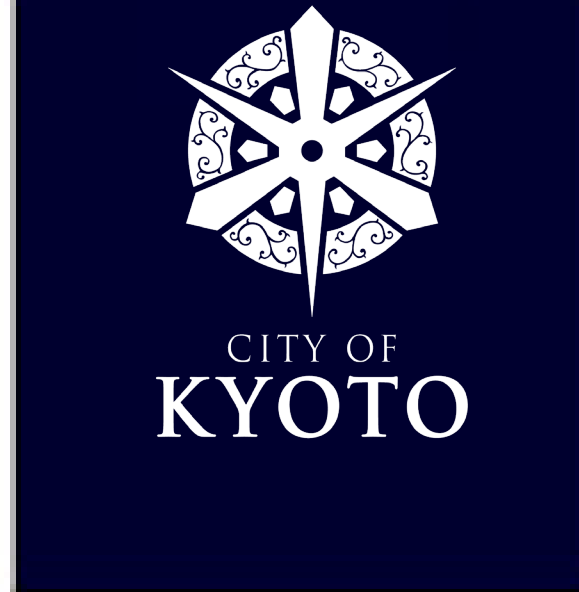

【裏】